



1 ELEV. 기준도  
축척 A1:1/50 A3:1/100

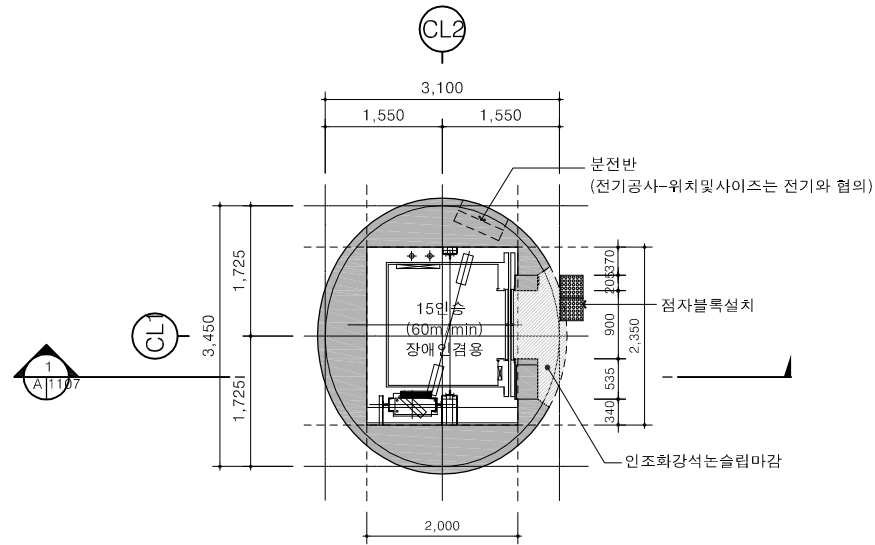

2 ELEV. 평면도  
축척 A1:1/50 A3:1/100

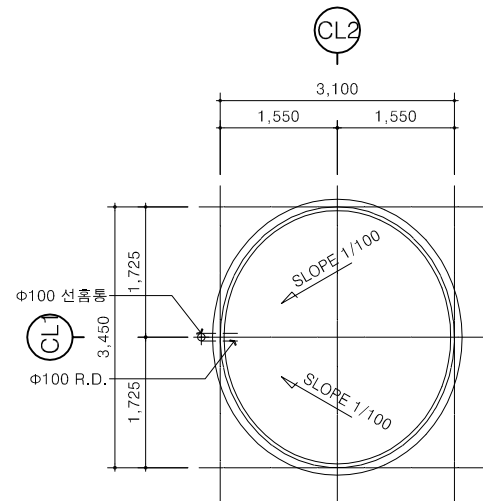


3 ELEV. 지붕층 평면도  
축척 A1:1/50 A3:1/100



1F FL±0  
EL+9.00

B1F FL±0  
EL-0.75


B2F FL±0  
EL-5.34

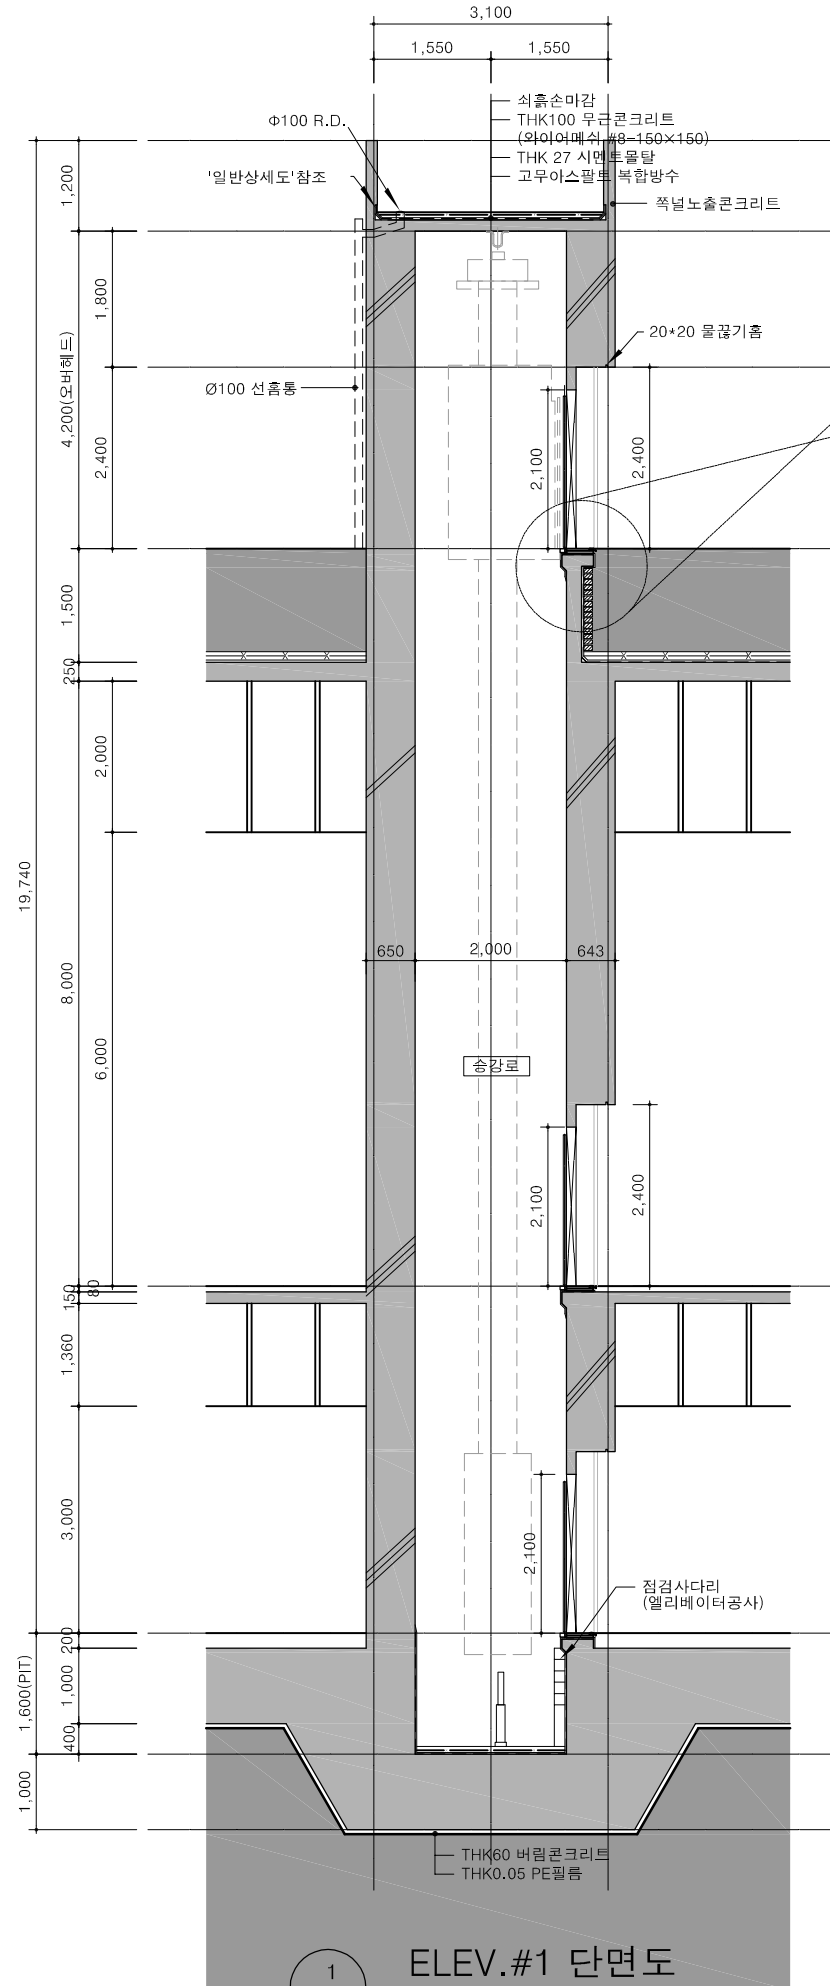

1 ELEV.#1 단면도  
축척 A1:1/50 A3:1/100

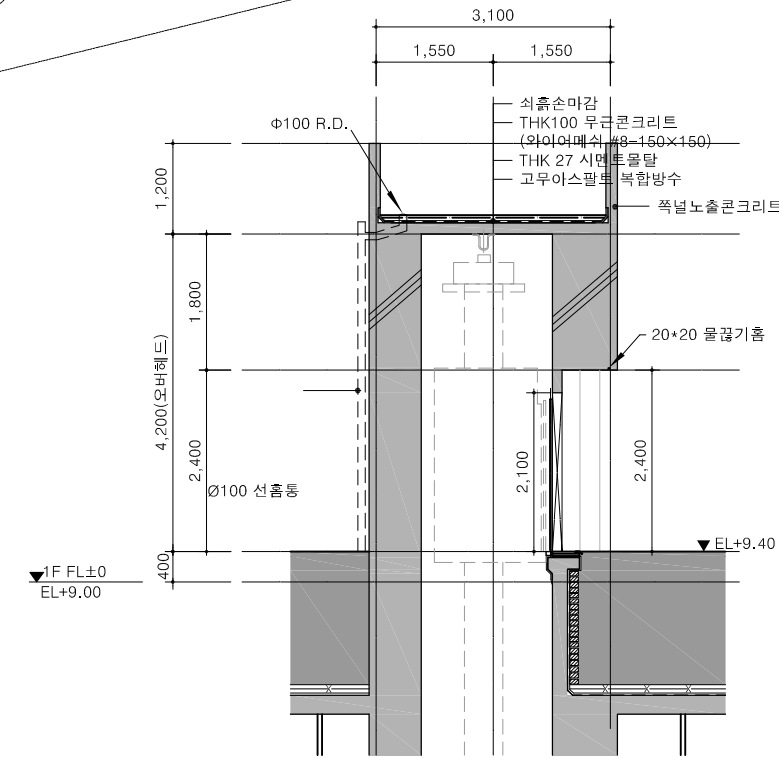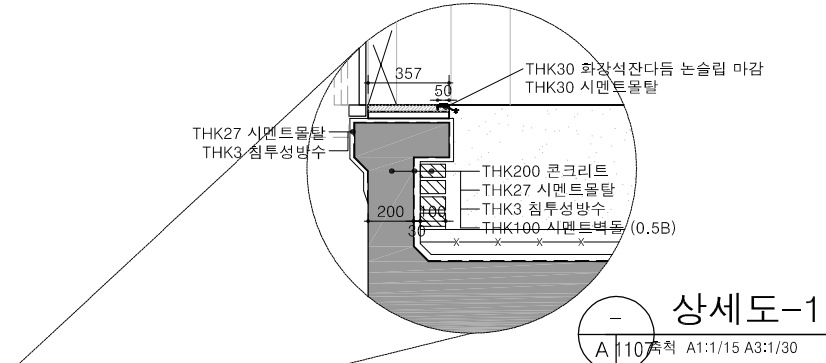

1 ELEV.#2 단면도  
축척 A1:1/50 A3:1/100

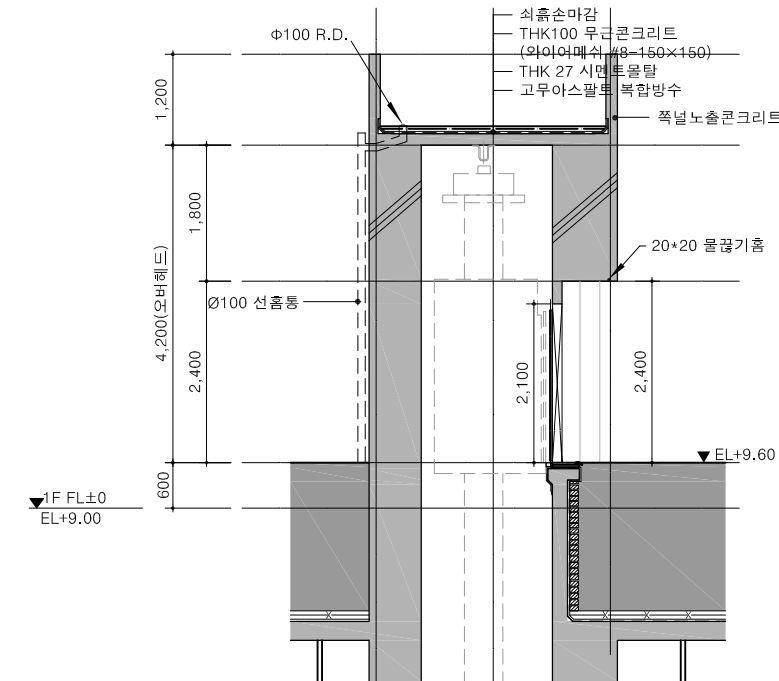

1 ELEV.#3 단면도  
축척 A1:1/50 A3:1/100

SH

에스에이치 공사

설계명 PROJECT TITLE

마곡광장 조성공사

주 기 NOTE

설 계 변 경  
DESCRIPTION OF REVISION

일 자 설계 검토 심사 승인

설 계 DRAWN 검토 CHECK

이 상 이 상 노 문

심 사 SUBMIT 승인 APPROVE

축 척 SCALE

A1 : 1 / 50  
A3 : 1 / 100

일 자

2016. 12

도면번호

M-612

도면명 SUBJECT TITLE


ELEV.#1,#2,#3

부분 평. 단면도

전 문 용 역


설계용역 PROJECT OFFICE

WOODSON ARCHITECTS, INC.  
TEL. 546-5018 FAX. 546-5016

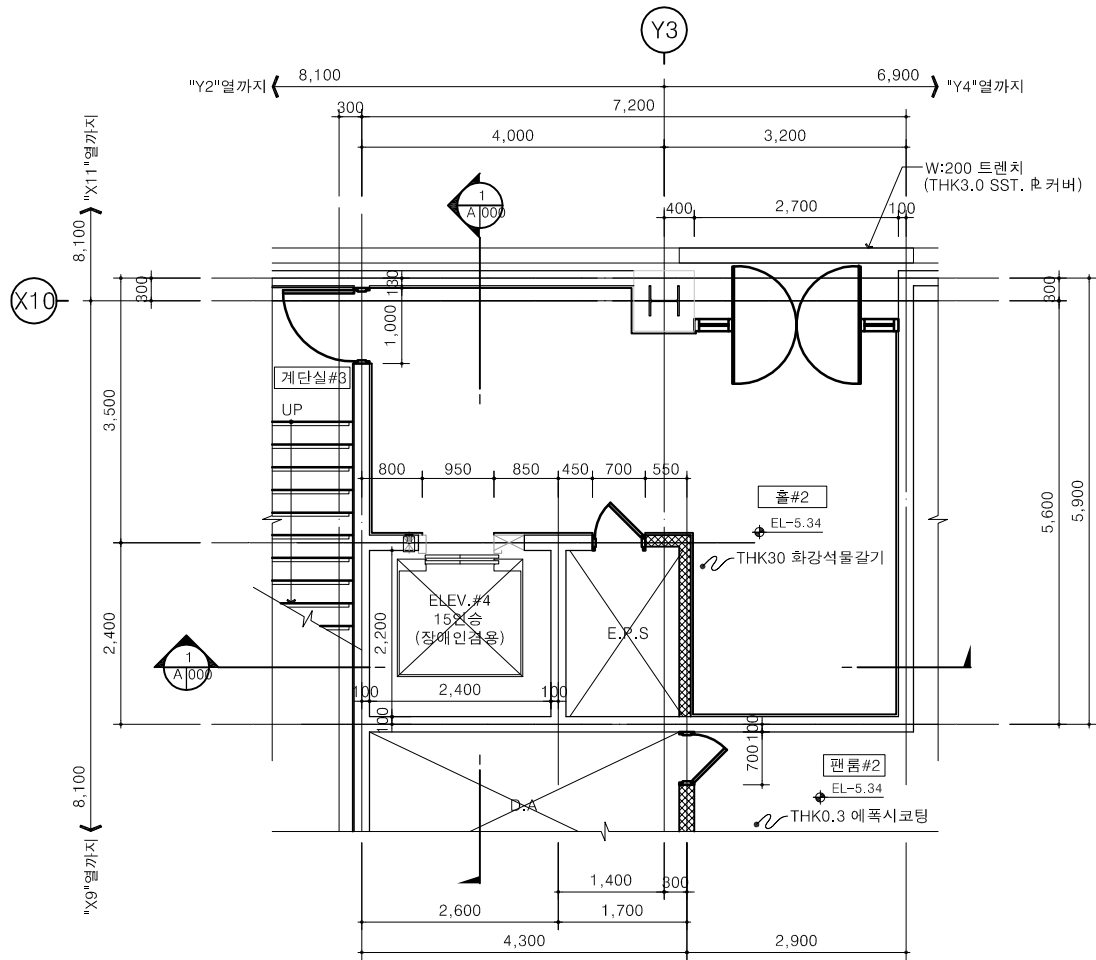


ELEV.#4 지하2층 평면도

축척 A1:1/50 A3:1/100

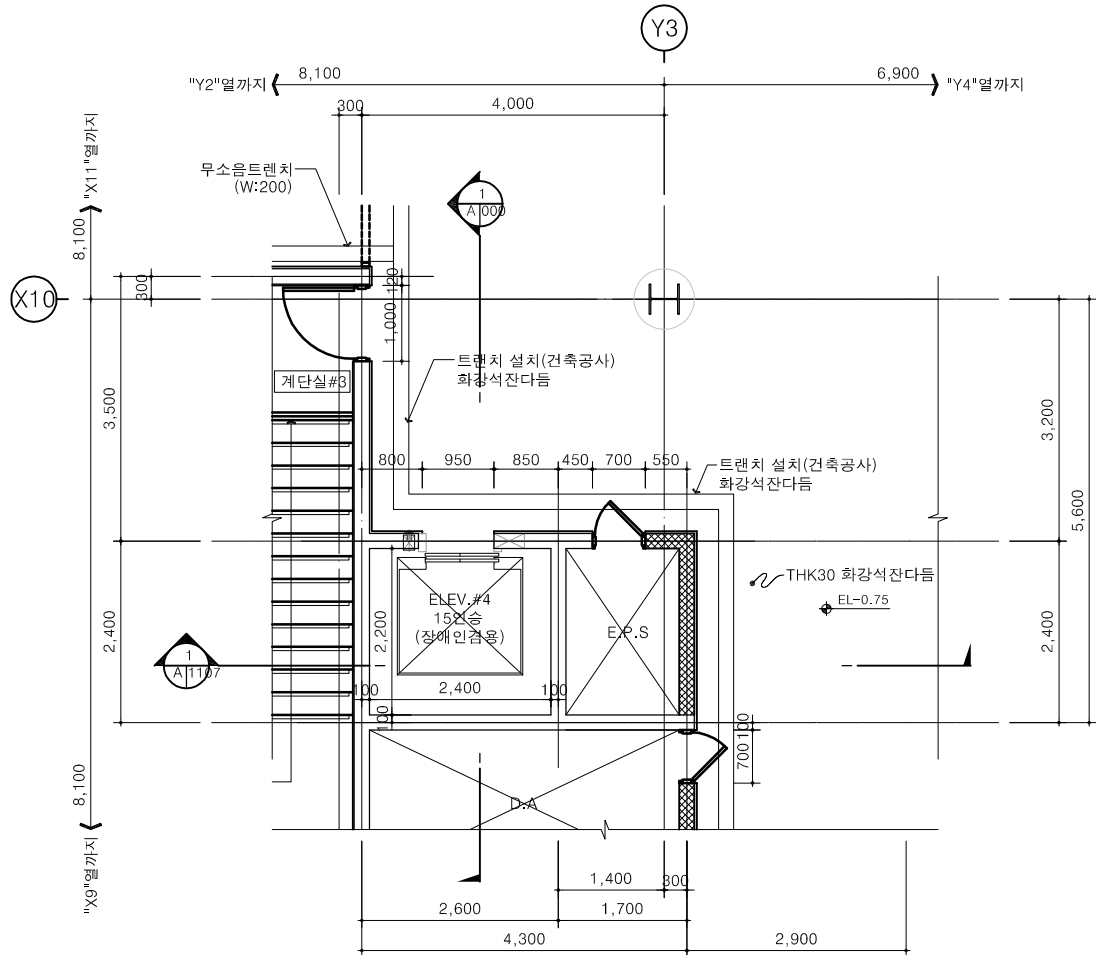

ELEV.#4 지하1층 평면도

축척 A1:1/50 A3:1/100

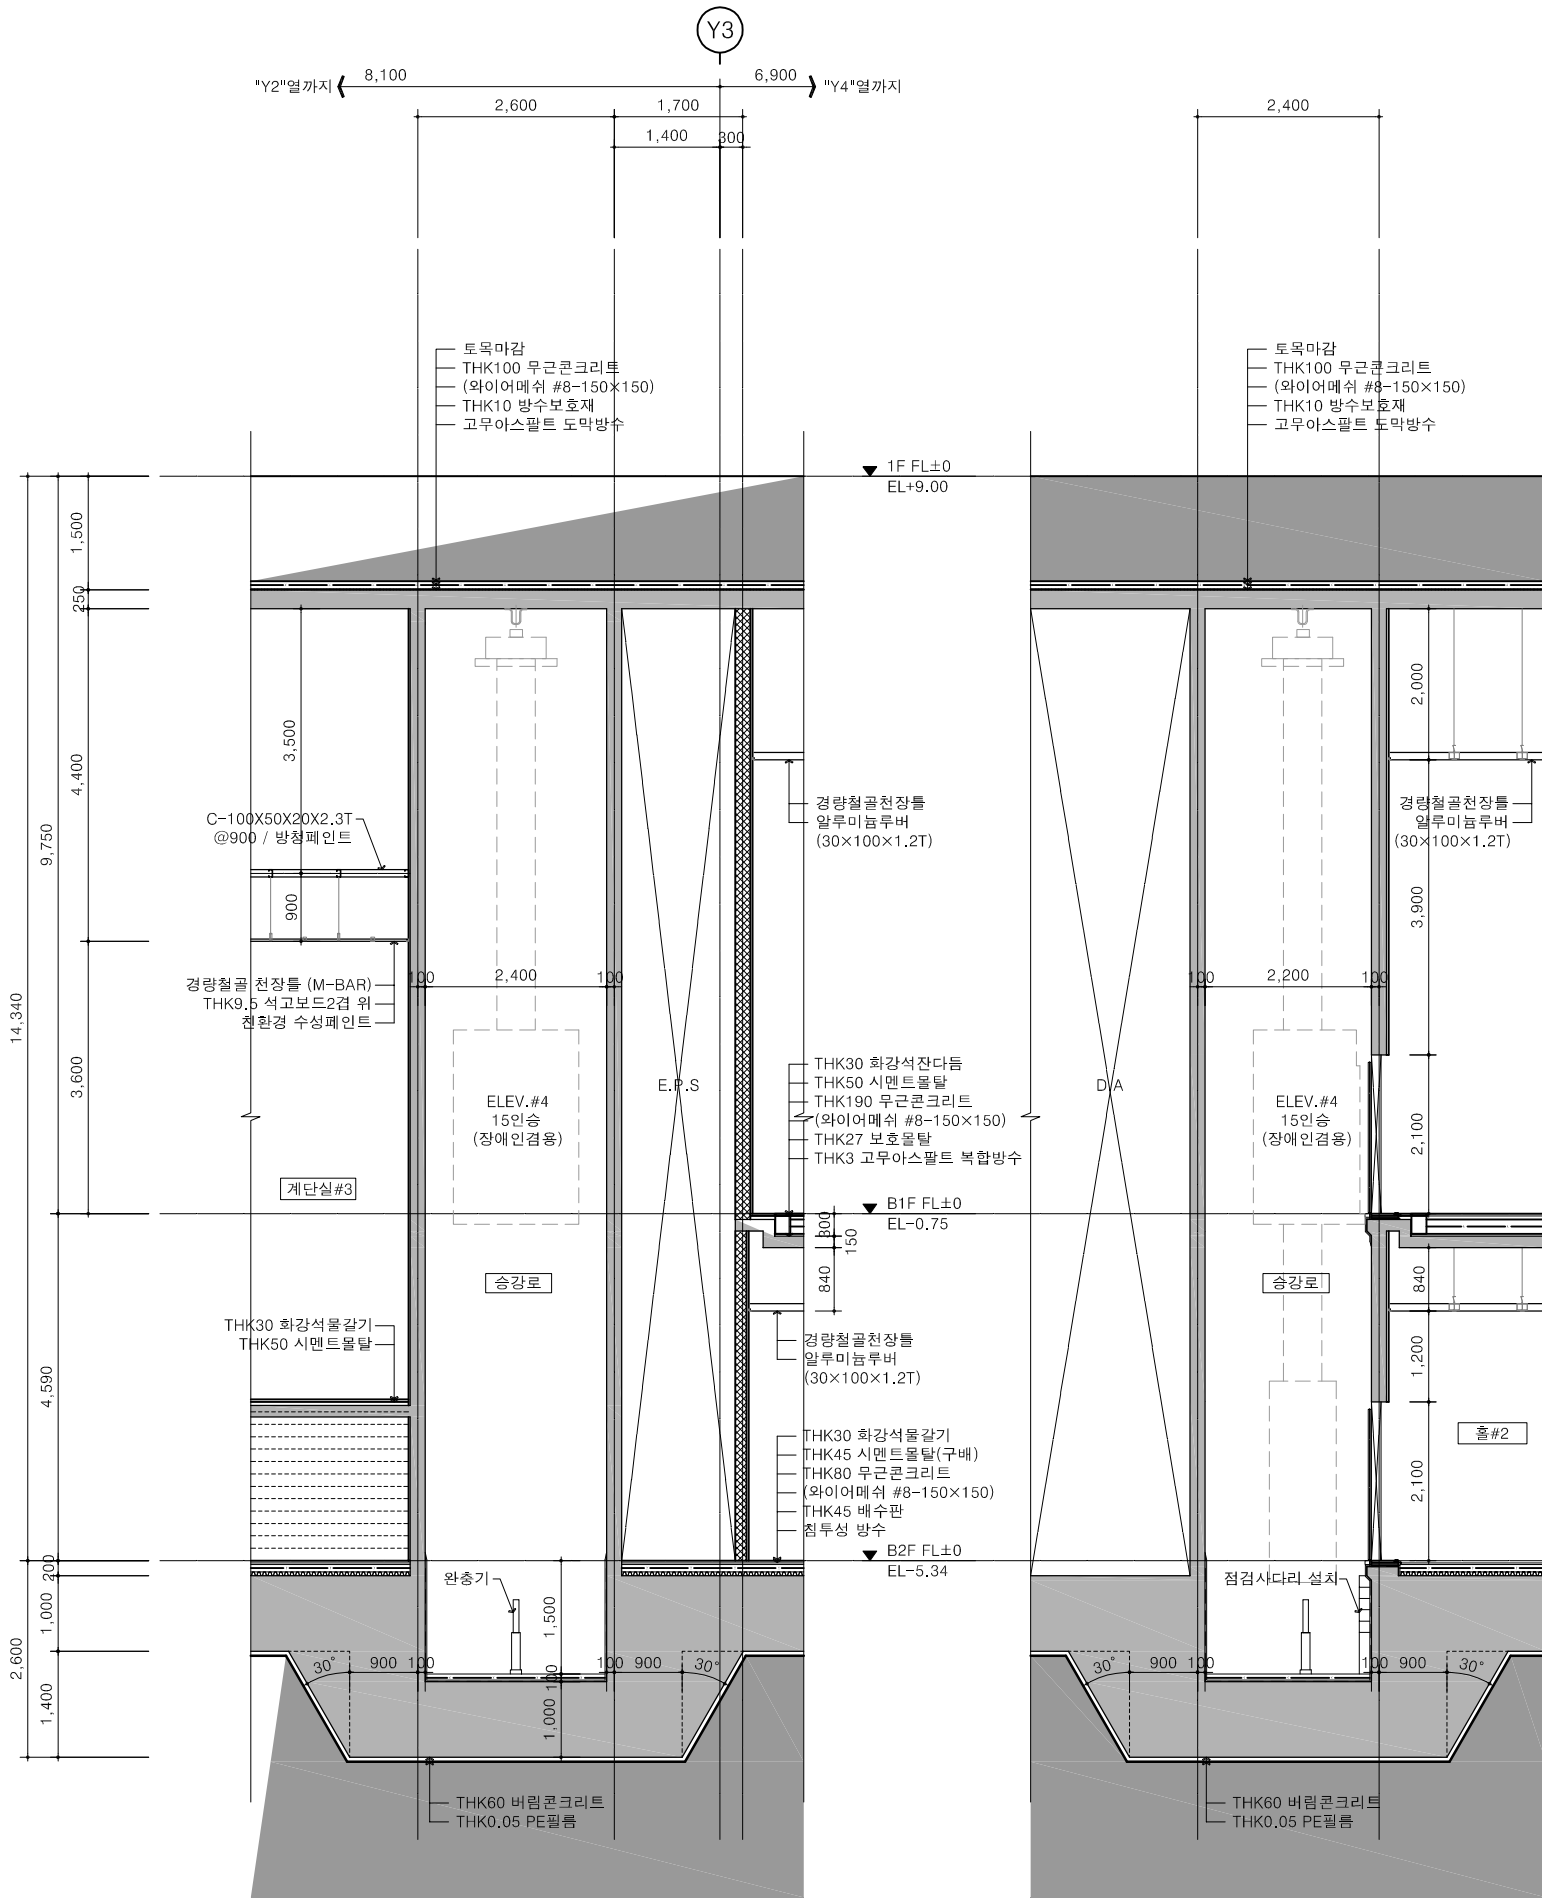

ELEV.#4 단면도-1

축척 A1:1/50 A3:1/100

ELEV.#4 단면도-2

축척 A1:1/50 A3:1/100



에스에이치 공사

설계명 PROJECT TITLE

마곡광장 조성공사

주 기 NOTE

설 계 변 경

DESCRIPTION OF REVISION

일 자 설계 검토 심사 승인

설 계 DRAWN 검토 CHECK

이 상 이 상 노 윤

심 사 SUBMIT 승인 APPROVE

축 척 SCALE

A1 : 1 / 50

A3 : 1 / 100

일 자

2016. 12

도면번호

M-613

도면명 SUBJECT TITLE

ELEV.#4

부분 평. 단면도

전 문 용 역

설계용역 PROJECT OFFICE

WOODSON ARCHITECTS, INC.  
TEL. 546-5018 FAX. 546-5016



에스에이치 공사

설계명 PROJECT TITLE

마곡광장 조성공사

주 기 NOTE

설 계 변 경  
DESCRIPTION OF REVISION

일 자	설 계	검 토	심 사	승 인

설 계 DRAWN    검 토 CHECK

이 상 노 윤

심 사 SUBMIT    승 인 APPROVE

축 척 SCALE  
A1 : 1 / 150  
A3 : 1 / 300

일 자  
2016. 12


도면번호  
M-614

도면명 SUBJECT TITLE


연결통로 PIT평면도

전 문 용 역

설계용역 PROJECT OFFICE

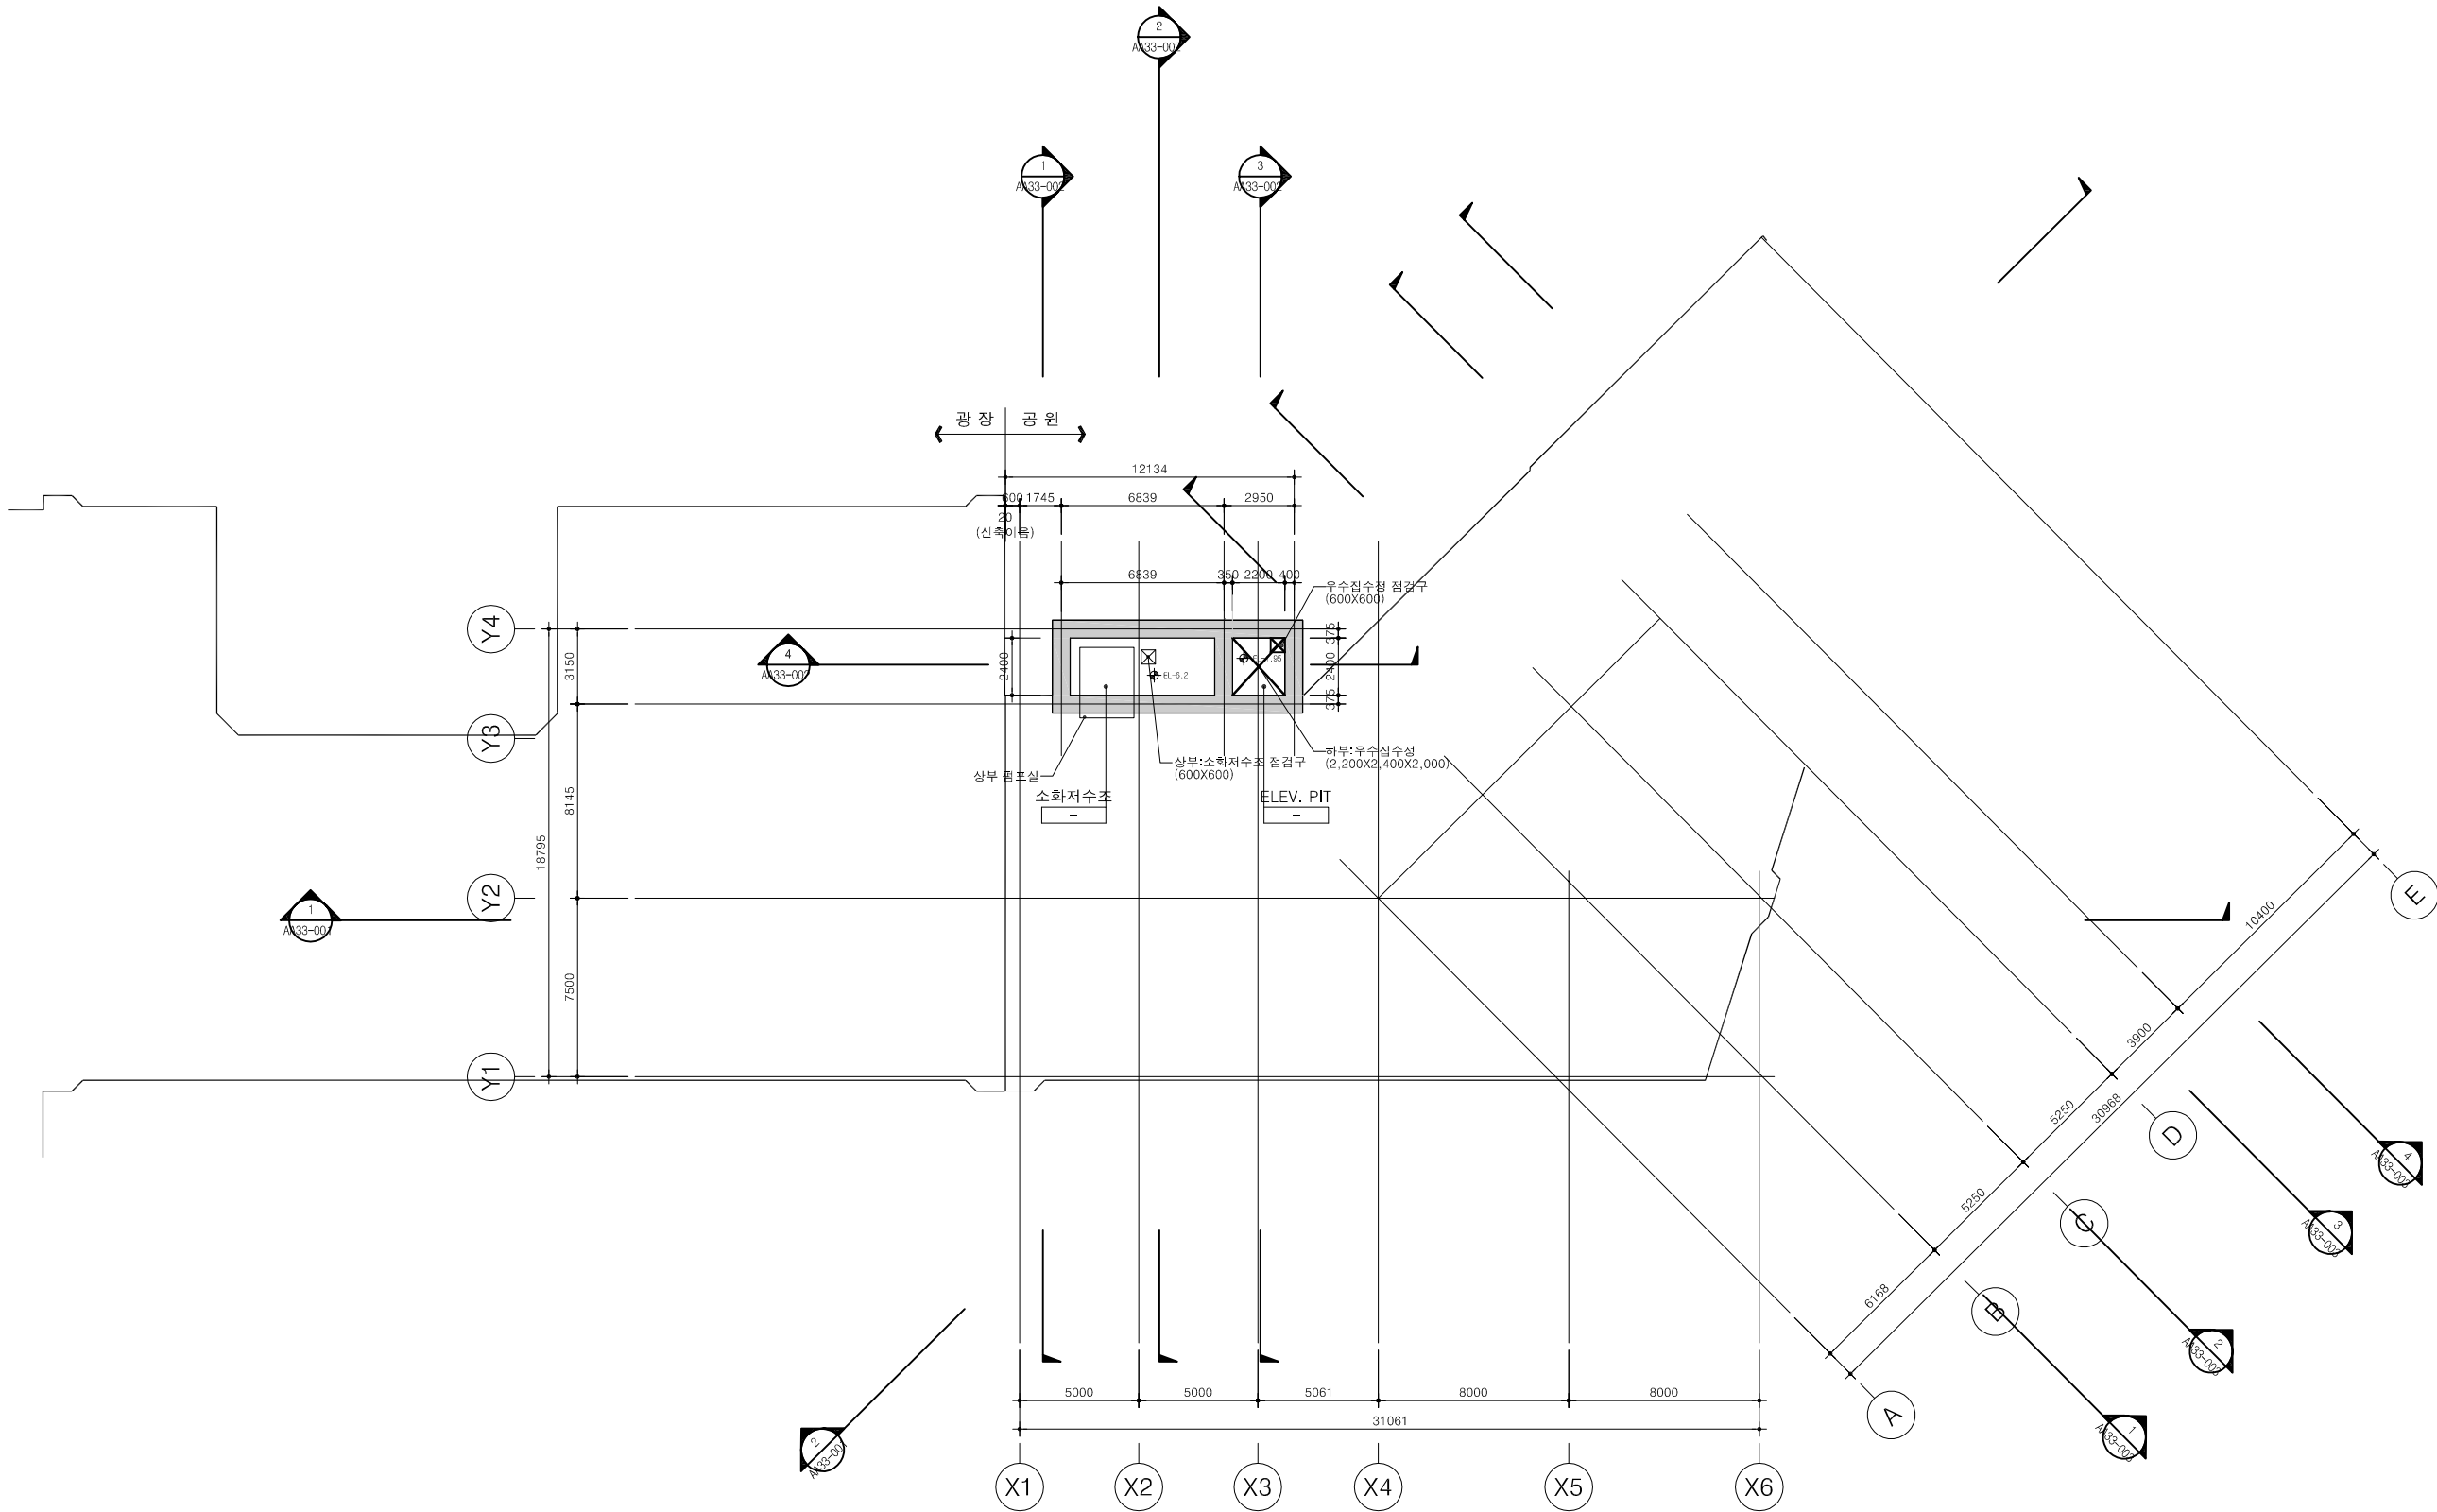

1  
A 000    연결통로 PIT평면도    축척 A1:1/150 A3:1/300

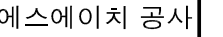

설계명 PROJECT TITLE

곡광장 조성공사

주 기      NOTE

설 계 변 경  
DESCRIPTION OF REVISION

일 자	설계	검토	심사	승인
-----	----	----	----	----

설 계	DRAWN	검 토	CHECK
-----	-------	-----	-------

심 사 SUBMIT 승 인 APPROVE

축척 SCALE  
A1 : 1 / 150  
A3 : 1 / 300

일 자 2016. 12


도면번호 M-615


도면명 SUBJECT TITLE


연결통로 지하1층 평면도

전문용역

설계용역 PROJECT OFFICE

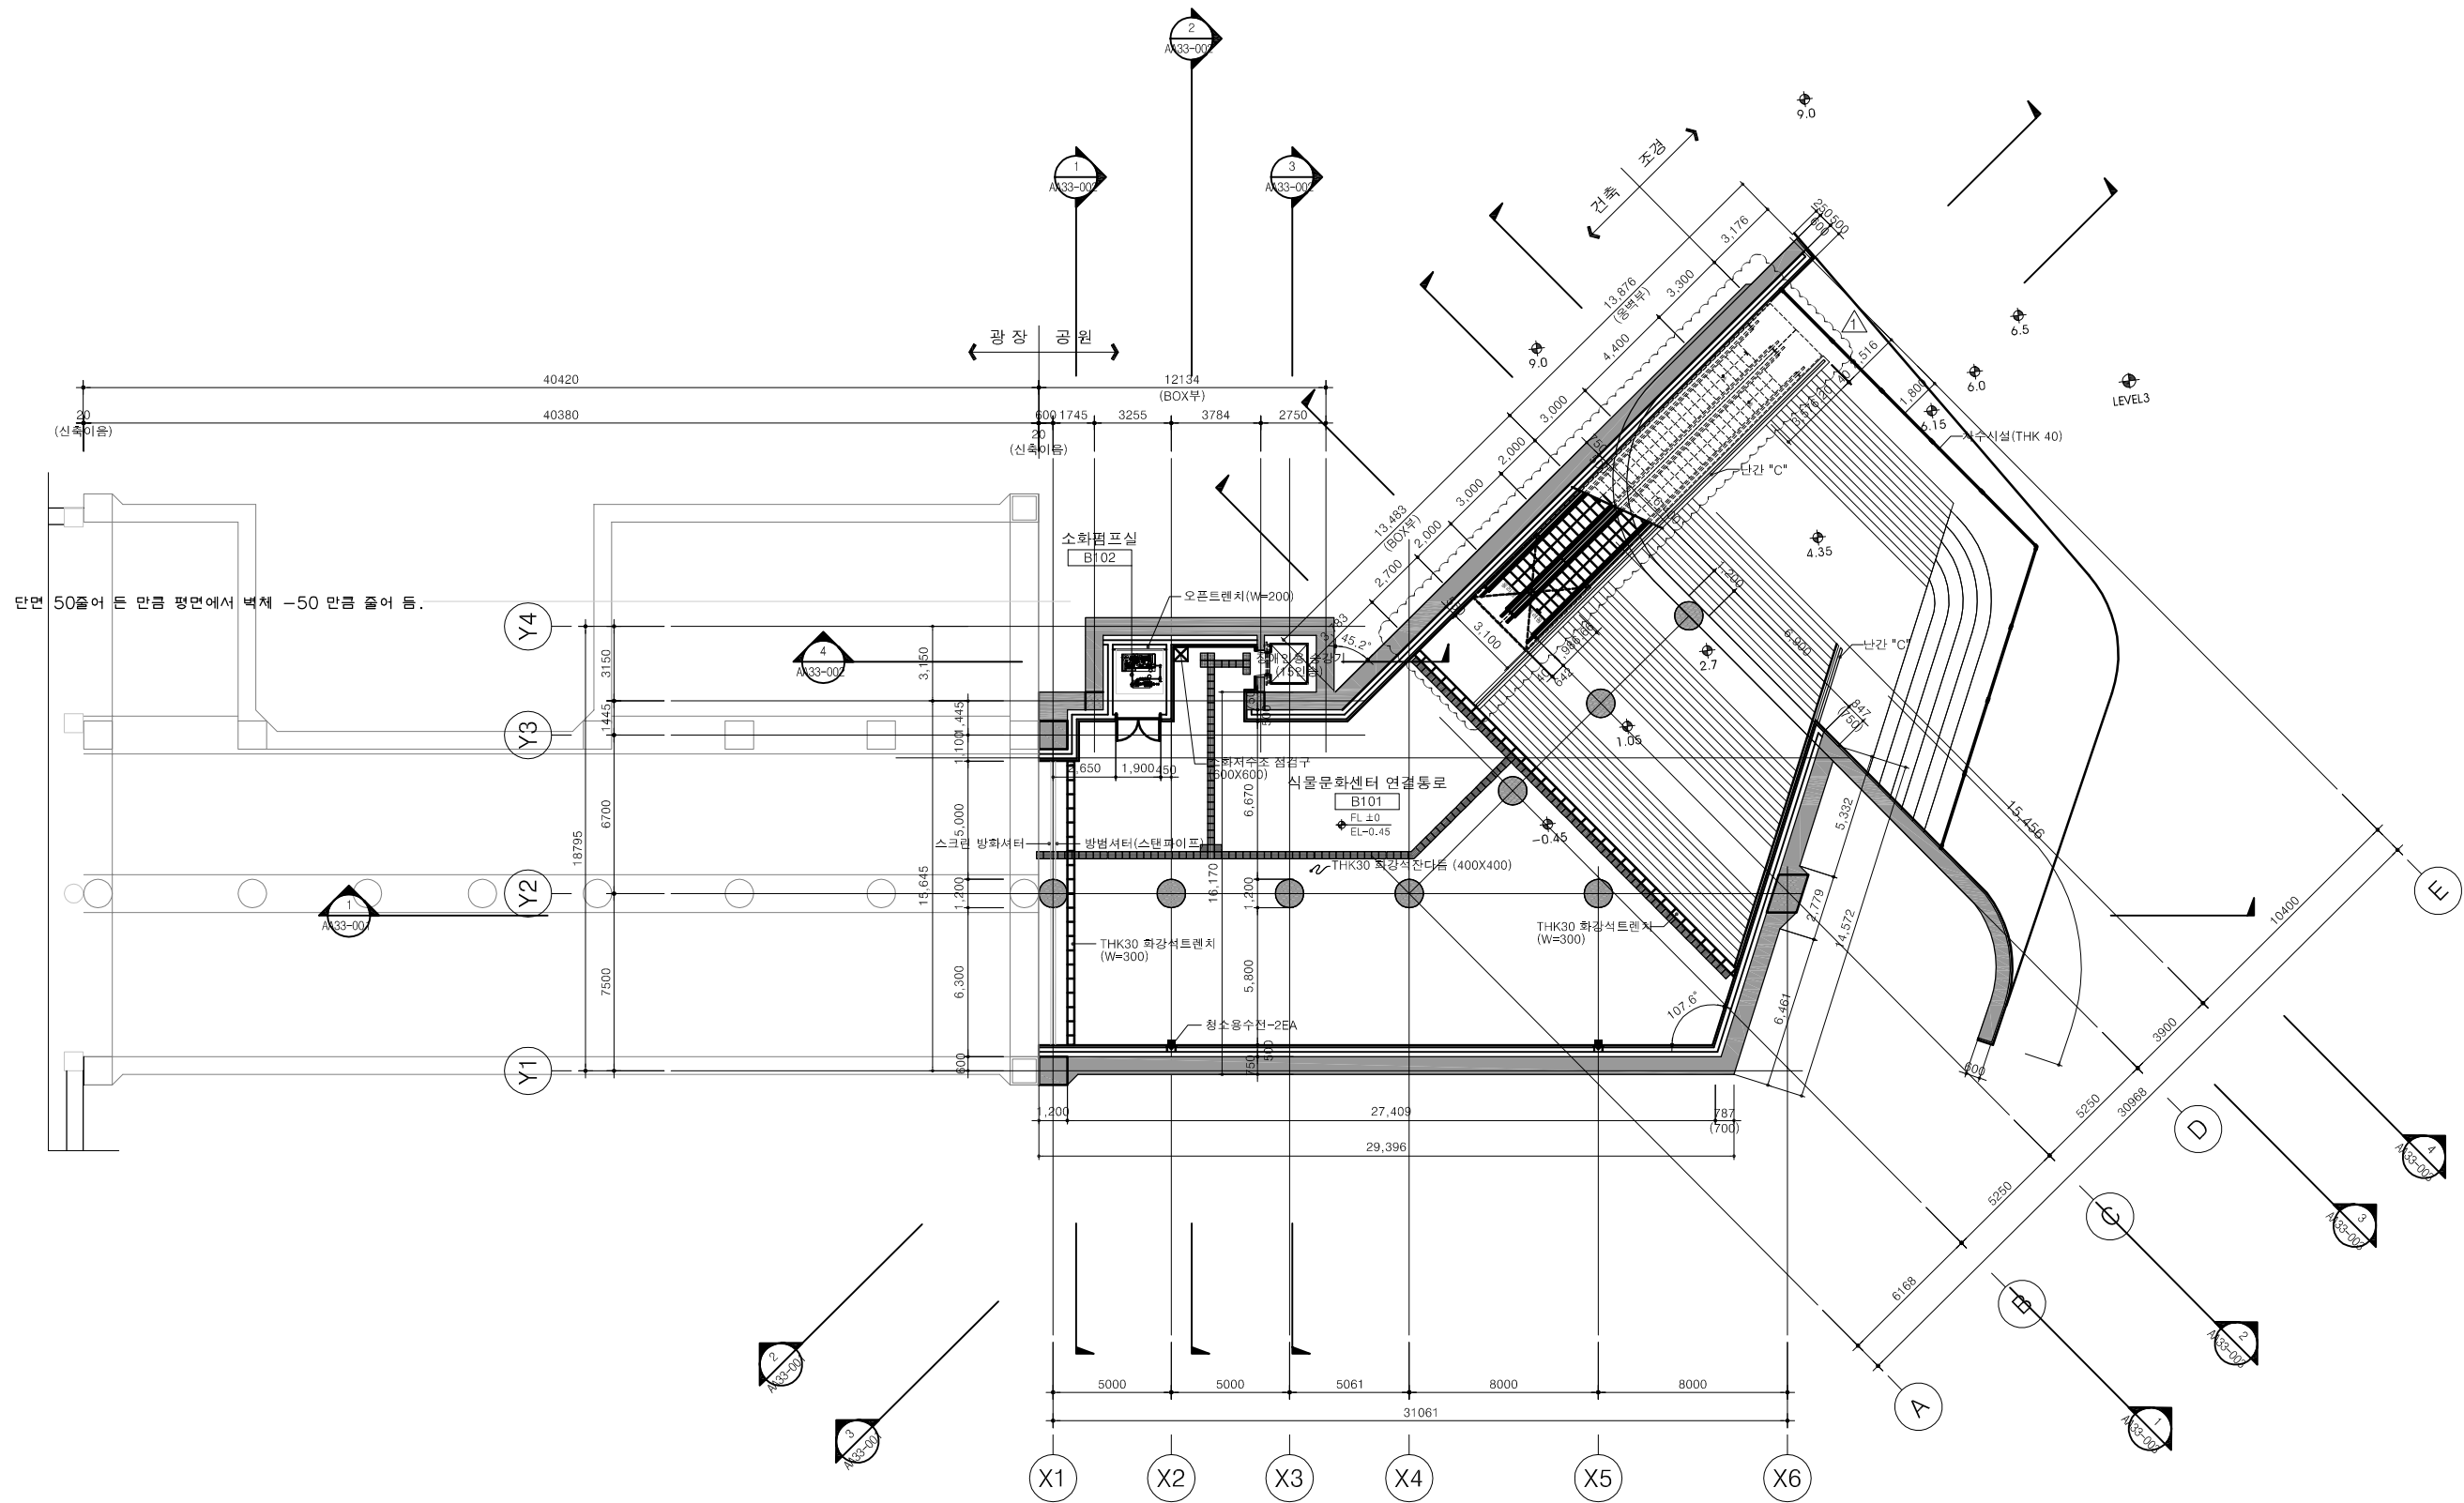


**연결통로 지하1층평면도**  
 축척 A1:1/150 A3:1/300

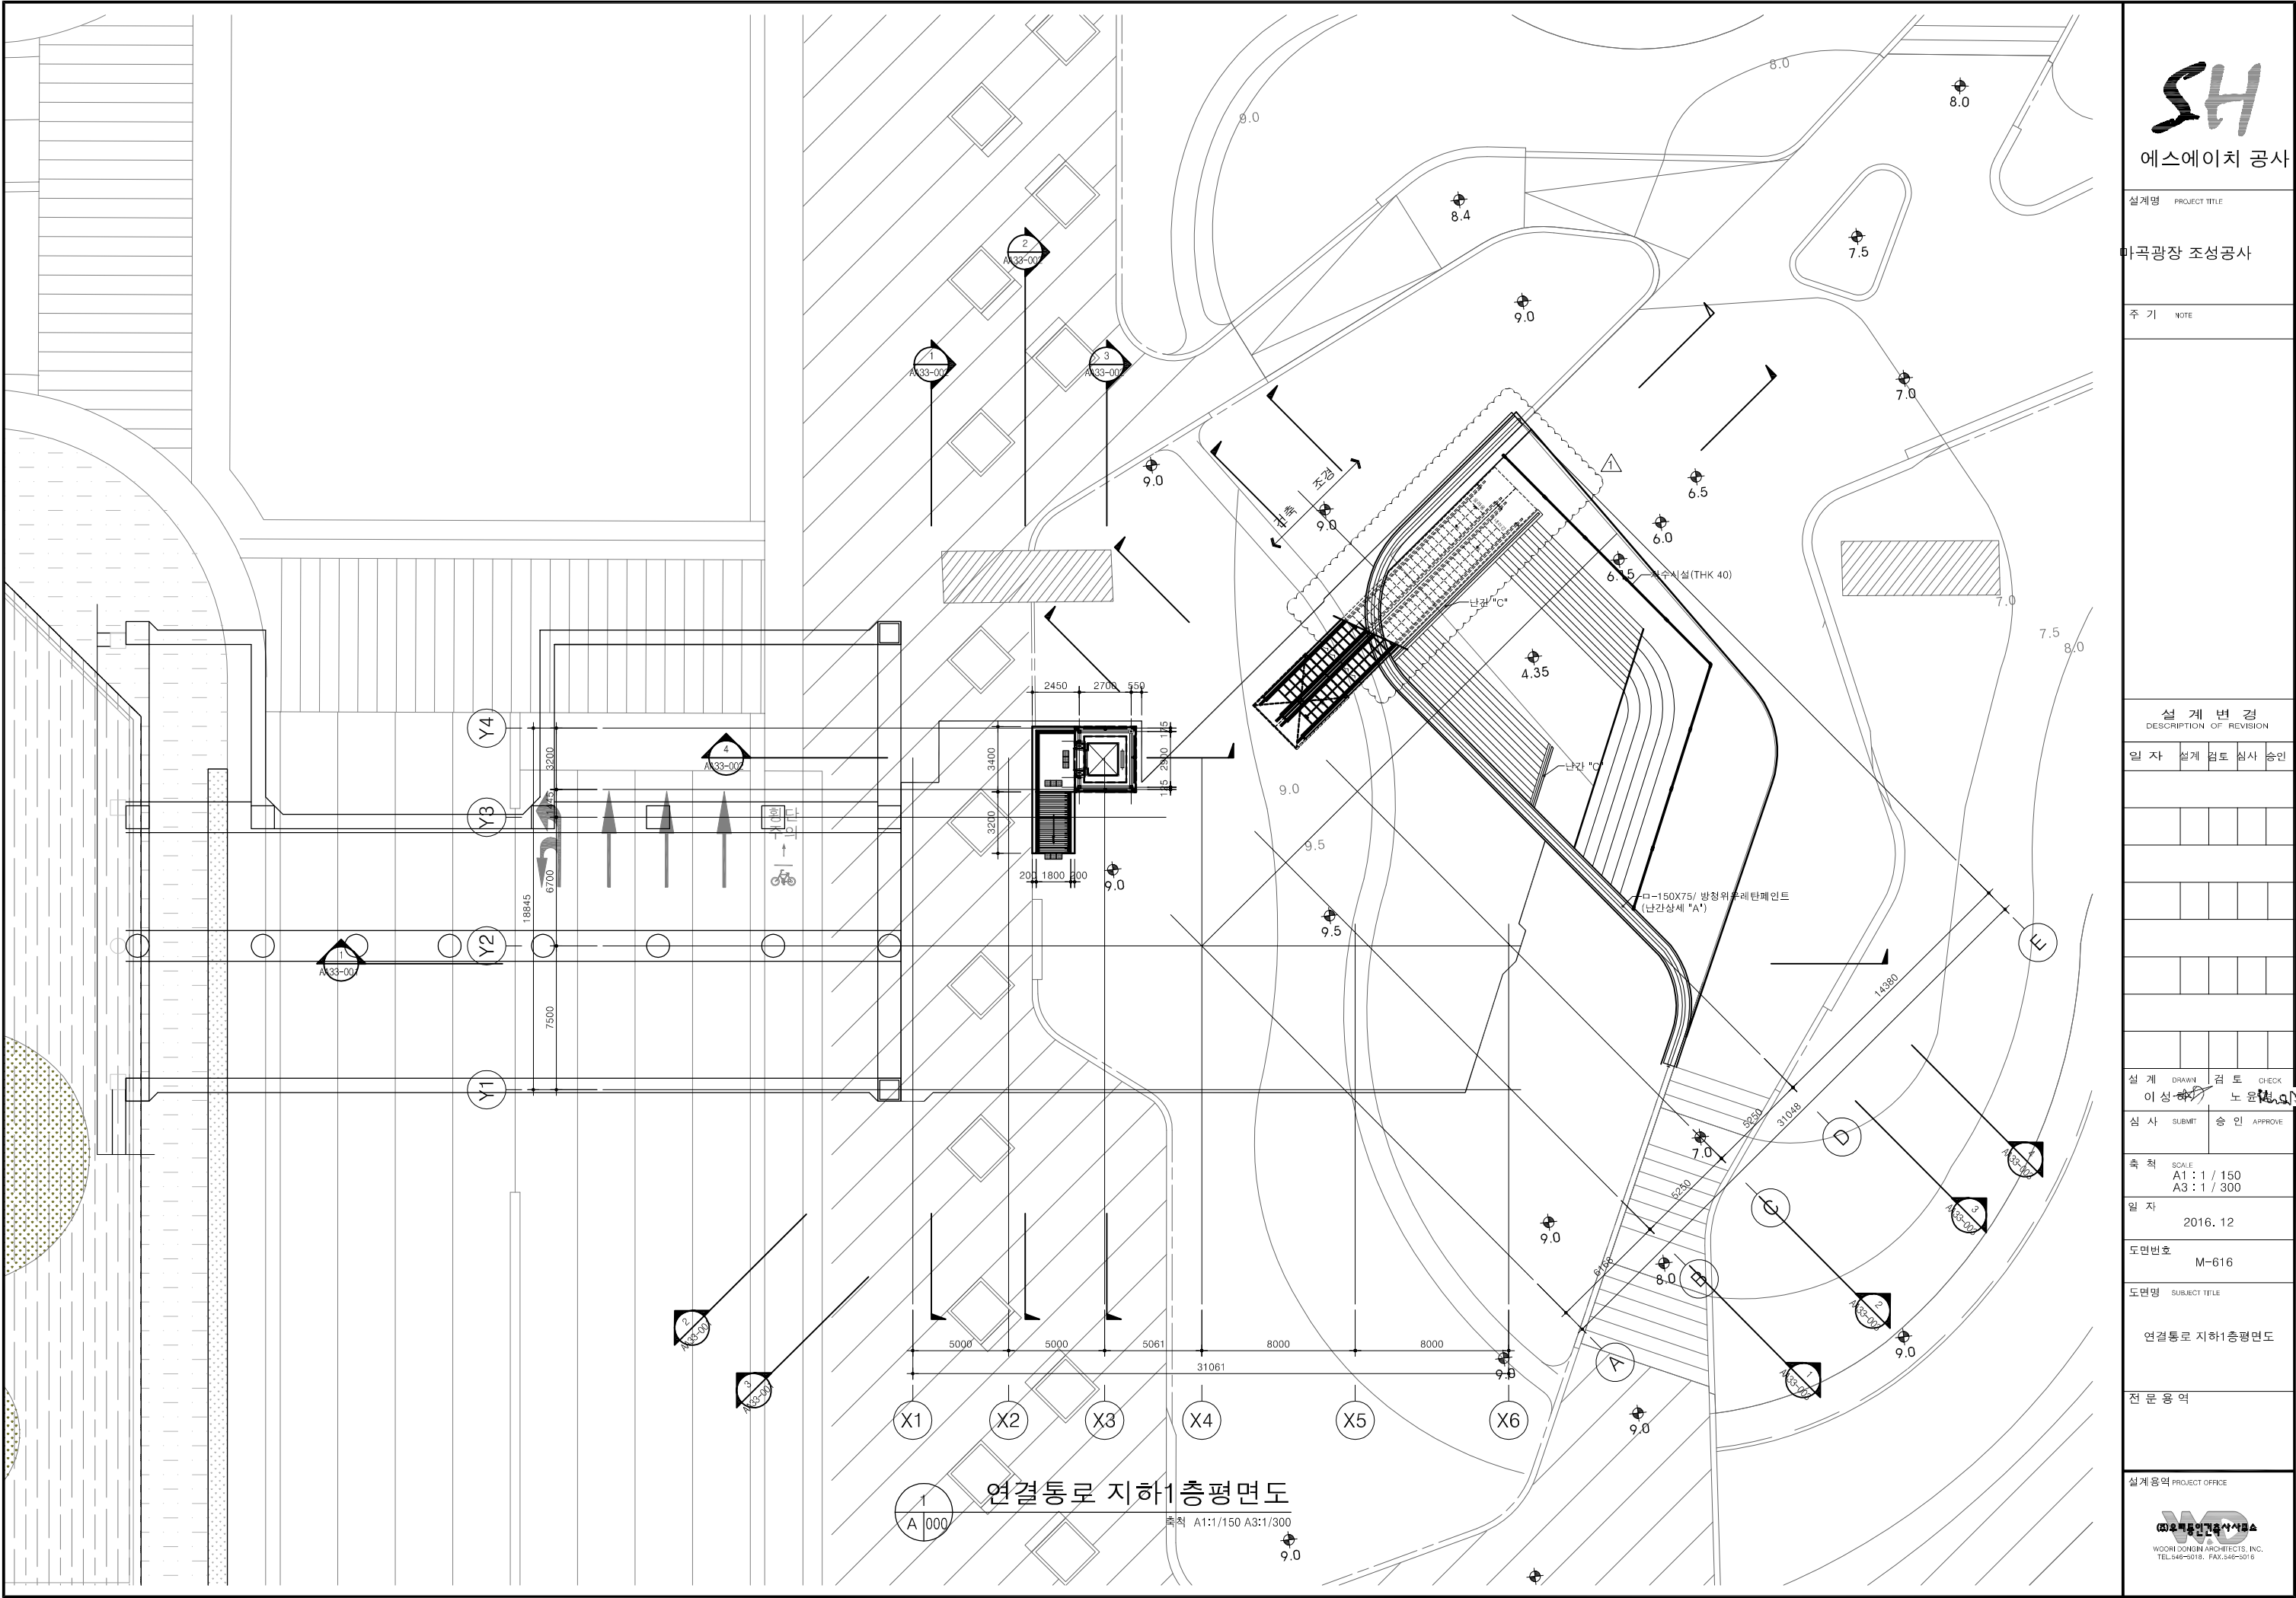

설계명 PROJECT TITLE

마곡광장 조성공사

주 기 NOTE

설 계 변 경  
DESCRIPTION OF REVISION

일 자 설계 검토 심사 승인

설 계 DRAWN 검토 CHECK

이 상 이 상 노 문

심 사 SUBMIT 승인 APPROVE

축 척 SCALE  
A1 : 1 / 150  
A3 : 1 / 300

일 자  
2016. 12


도면번호  
M-616

도면명 SUBJECT TITLE

연결통로 지하1층평면도

전 문 용 역

설계용역 PROJECT OFFICE

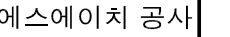

설계명 PROJECT TITLE

곡광장 조성공사

주 기      NOTE

설 계 변 경  
DESCRIPTION OF REVISION

일 자	설계	검토	심사	승인
-----	----	----	----	----

설 계	DRAWN	검 토	CHECK
-----	-------	-----	-------

이성하 노윤경

심 사 SUBMIT 승 인 APPROVE

축척 SCALE  
A1 : 1 / 150  
A3 : 1 / 300

일 자 2016. 12

도면번호 M-617


도면명 SUBJECT TITLE


연결통로 지붕평면도

전문용역


설계용역 PROJECT OFFICE

**WOORI DONGIN ARCHITECTS, INC.**  
TEL.546-6018. FAX.546-5016

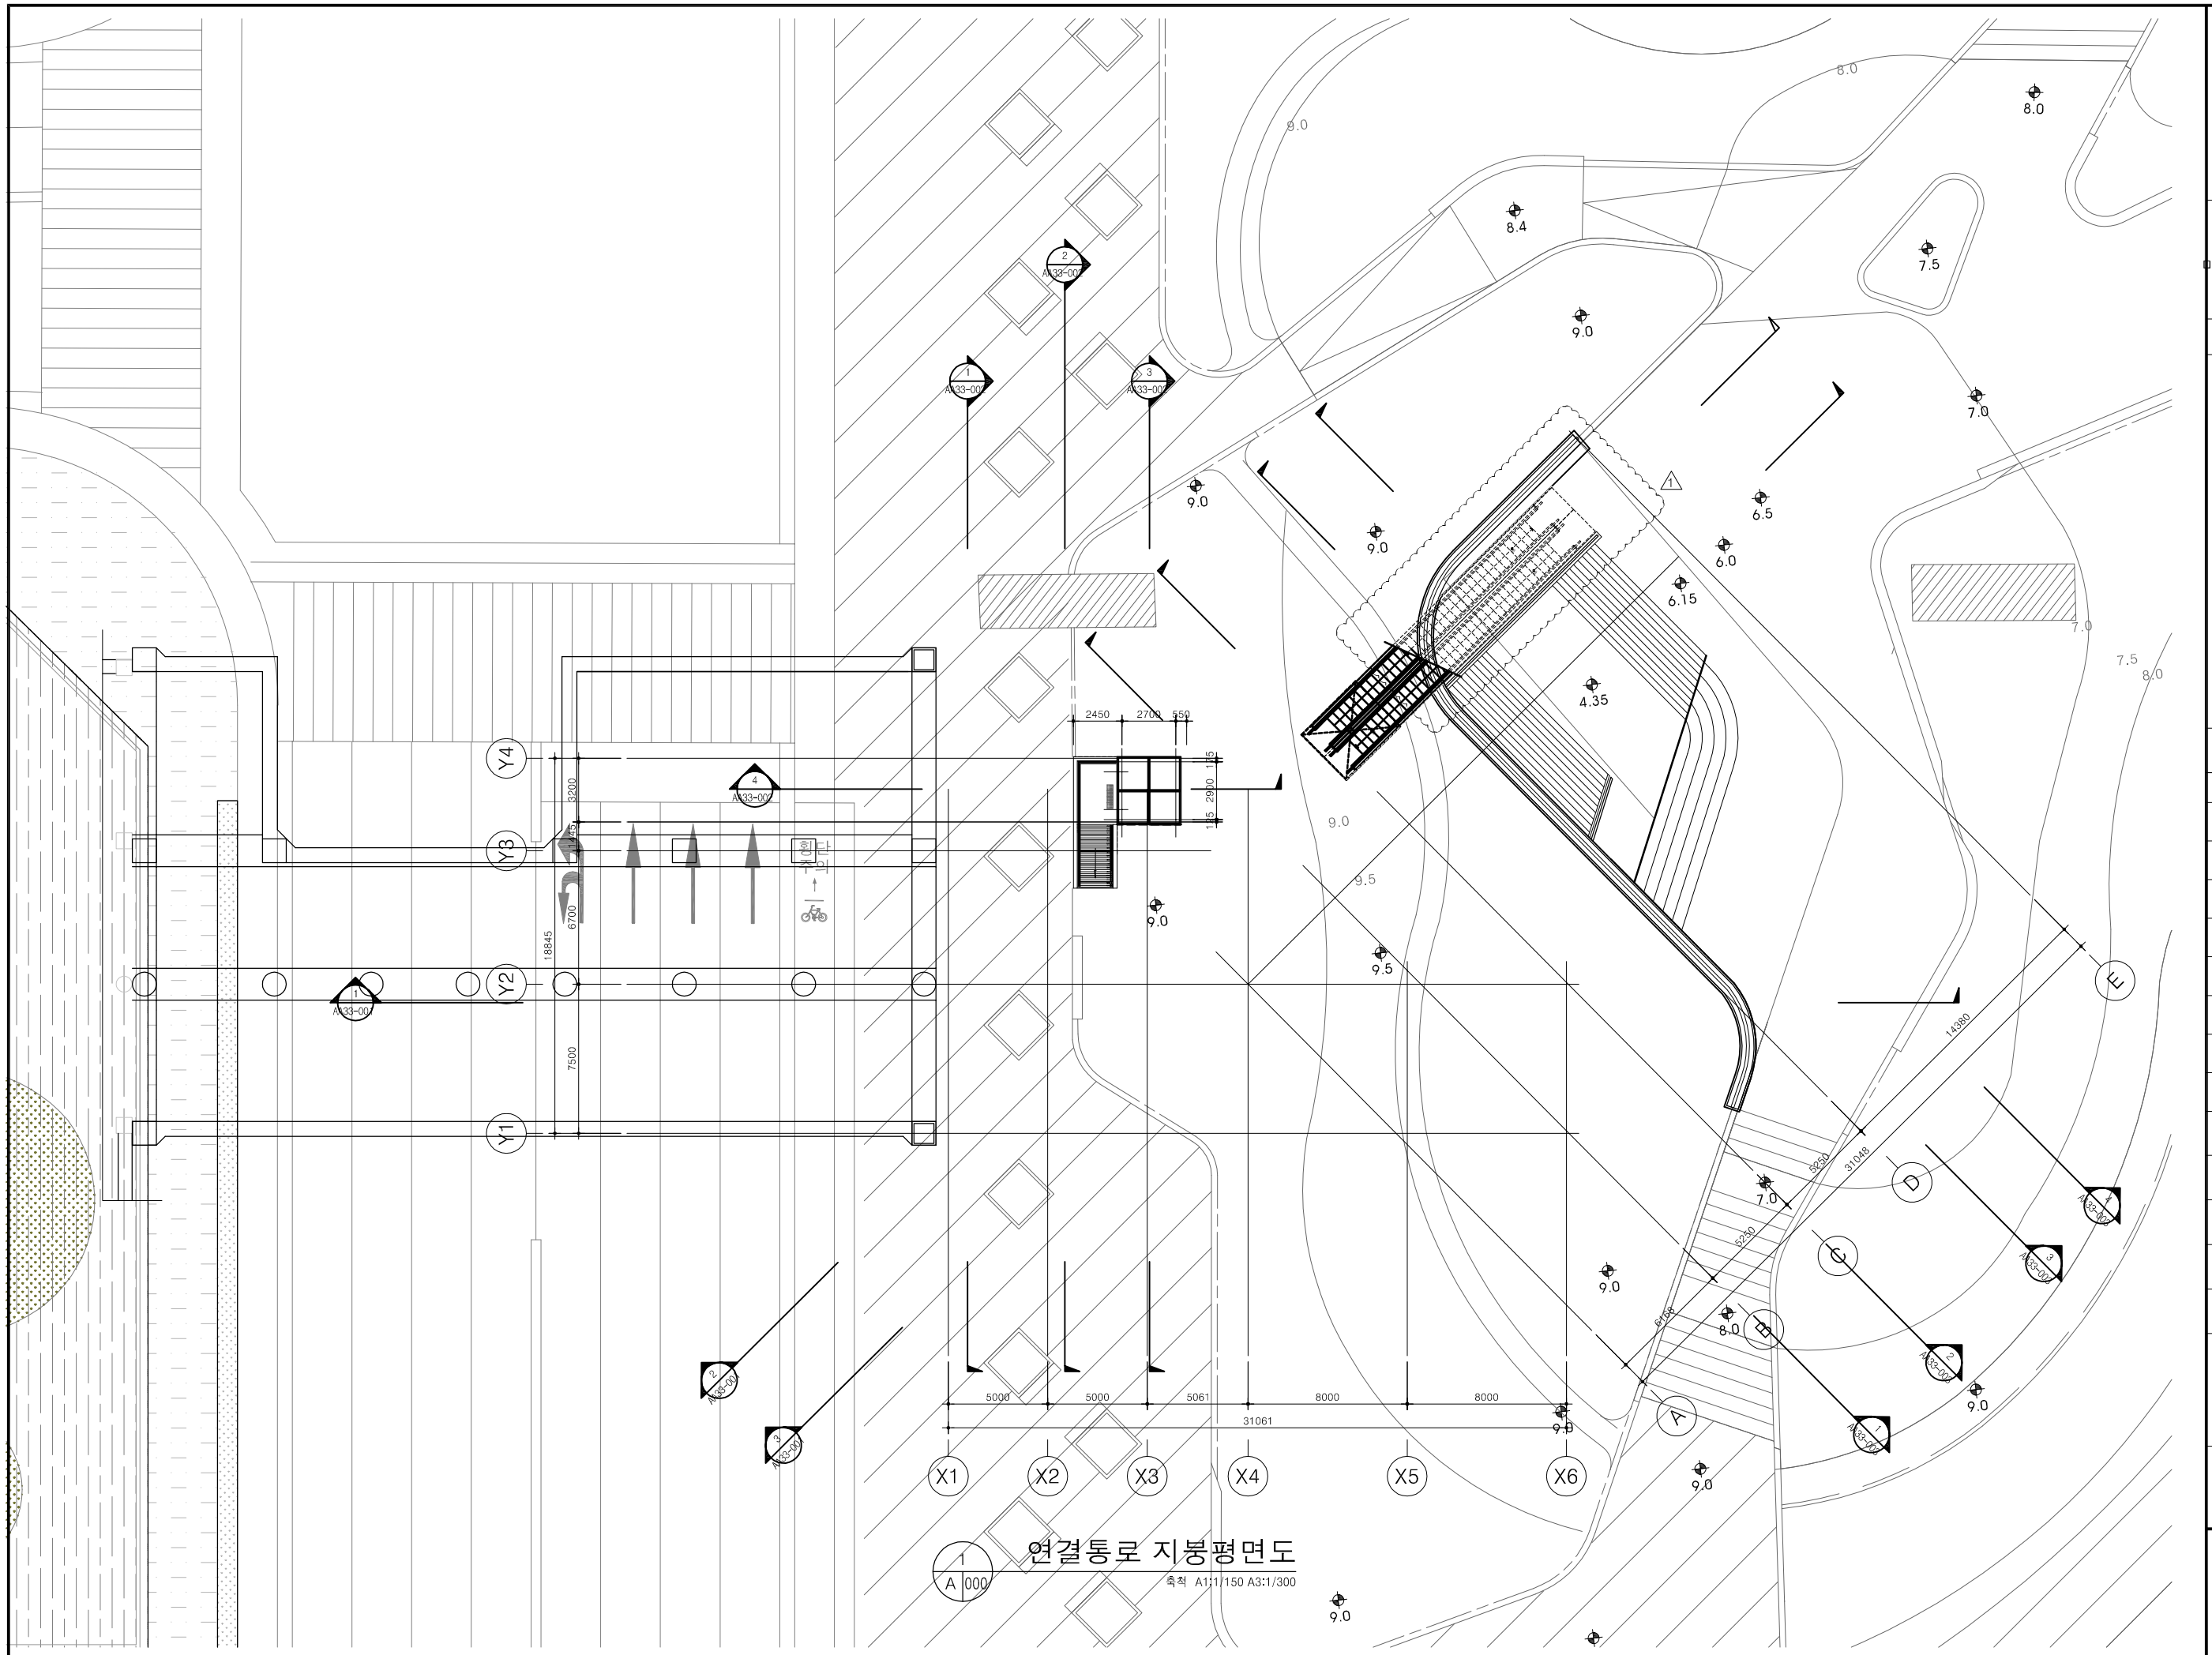


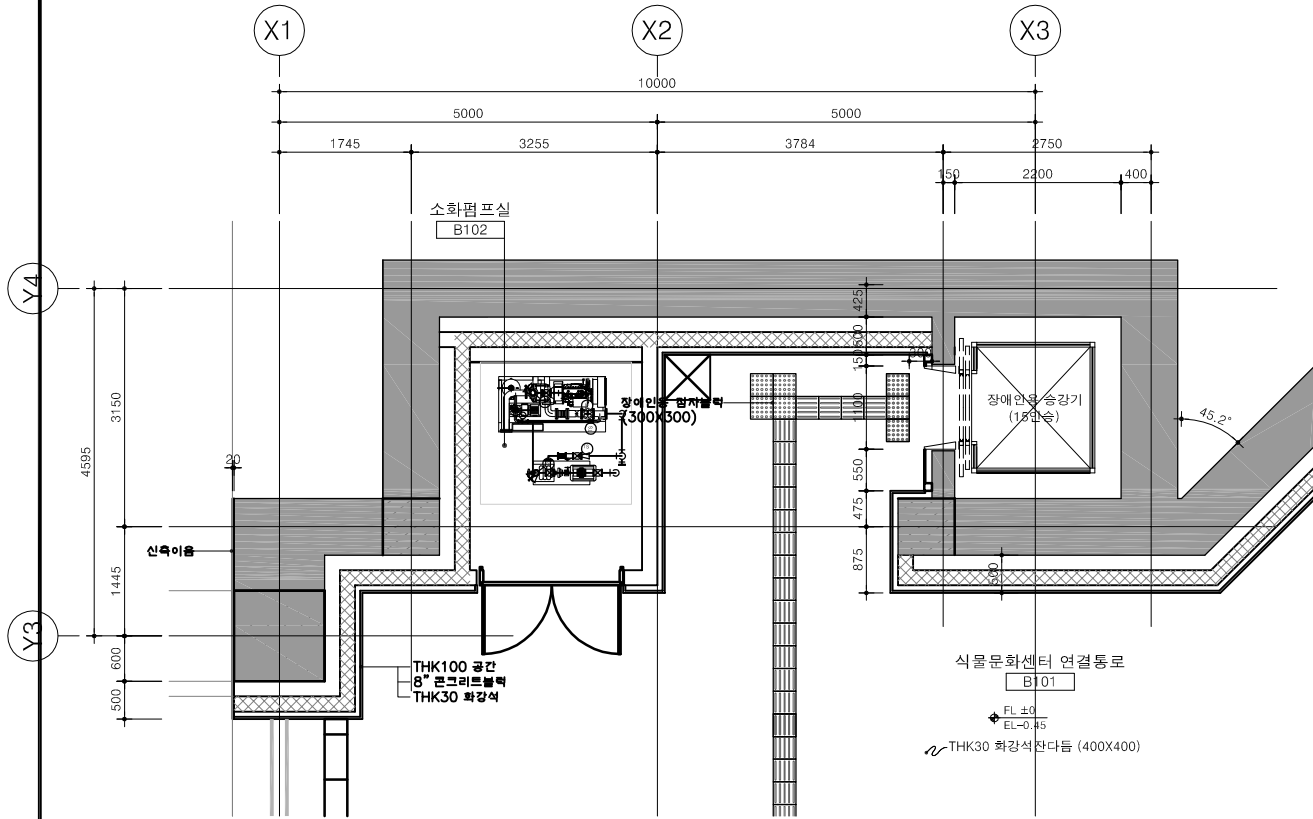

1 외부 ELEV. 지하1층 부분평면도  
축척 A1:1/50 A3:1/100

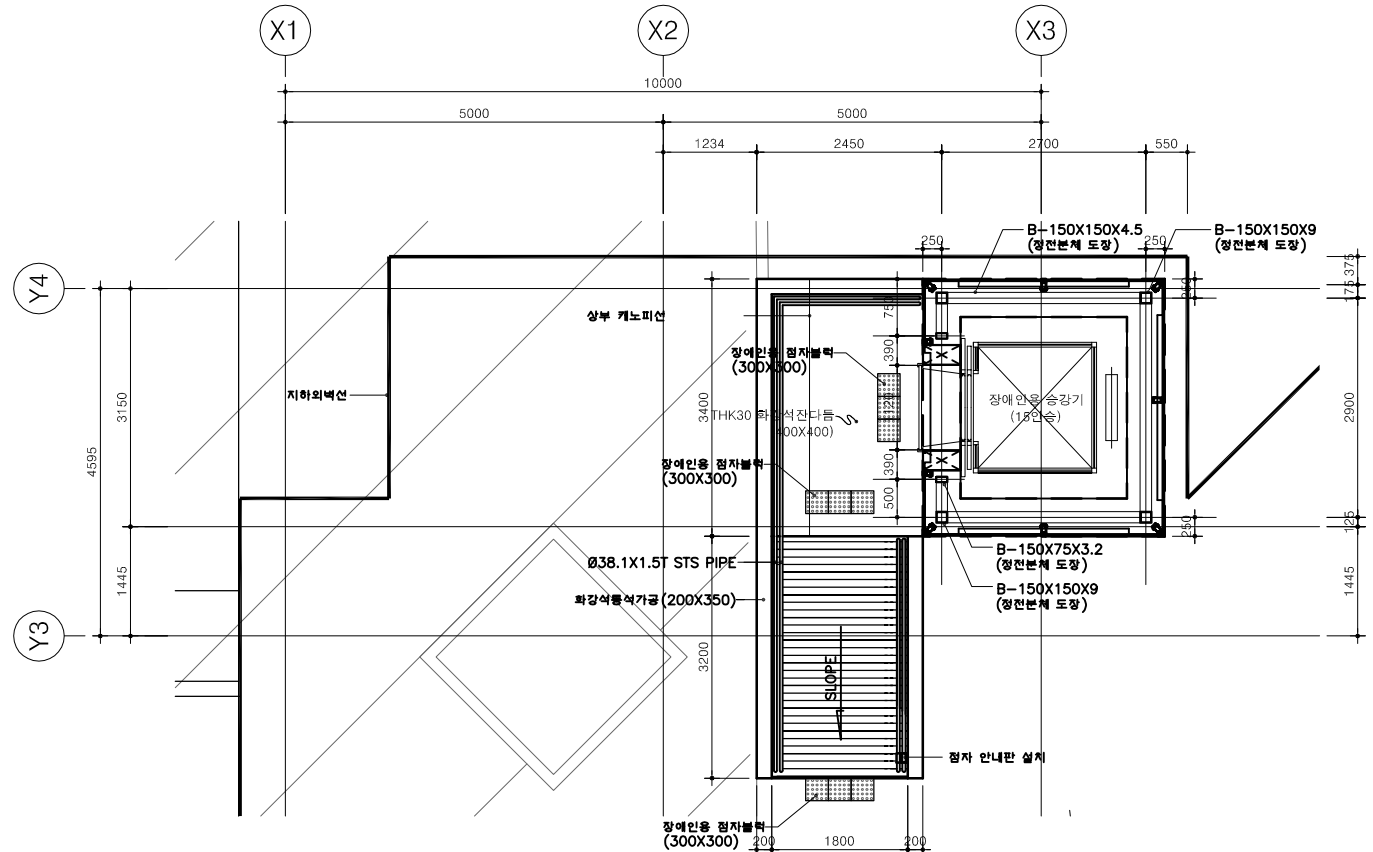

2 외부 ELEV. 지상1층 부분평면도  
축척 A1:1/50 A3:1/100

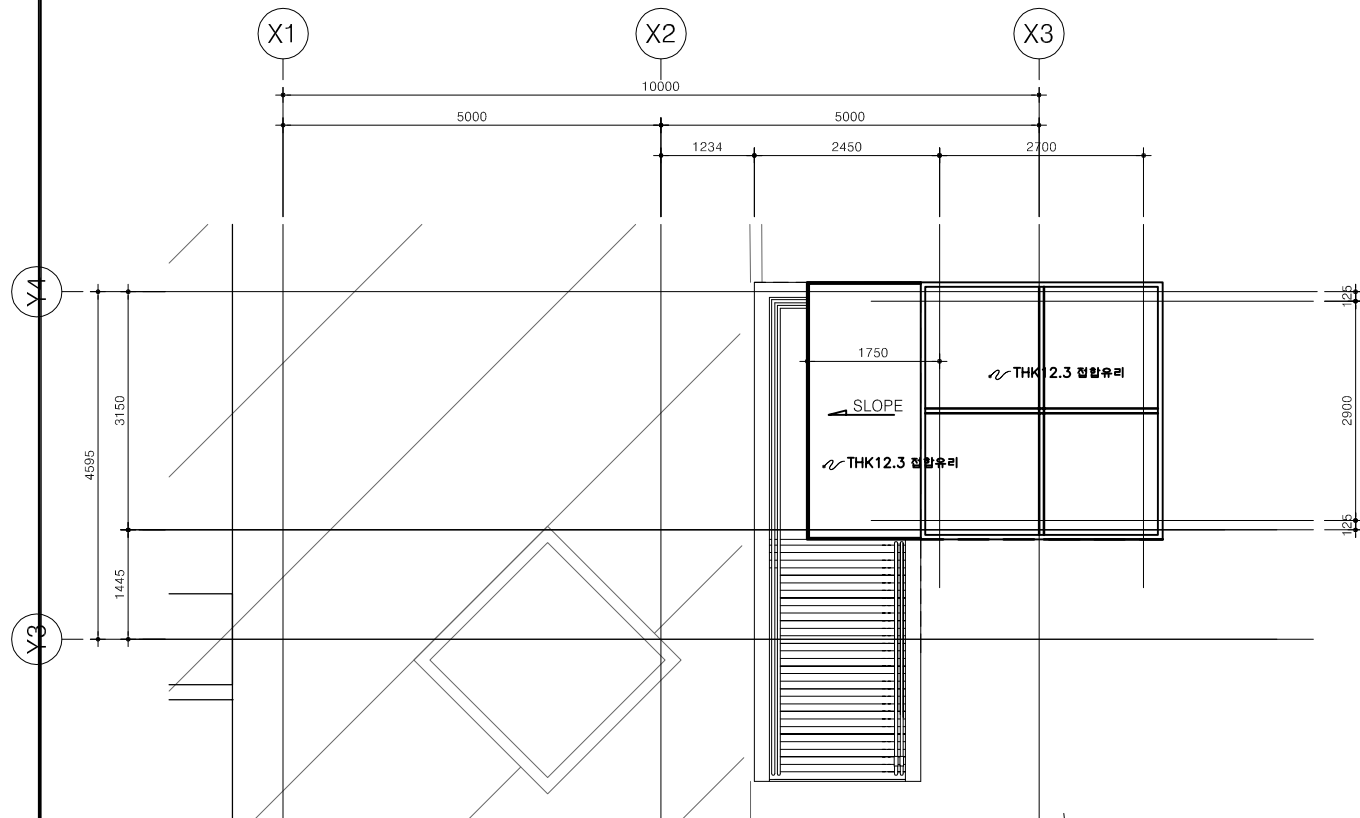

3 외부 ELEV. 지붕 부분평면도  
축척 A1:1/50 A3:1/100

SH

에스에이치 공사

설계명 PROJECT TITLE

마곡광장 조성공사

주 기 NOTE

1. 지상부 1층 경사로 하부는 충분히 다짐을 한후 시공할것.
2. ELEV. 설치시 전문업체의 SHOP DWG.를 작성하여 감독관의 승인을 득한후 시공할것.

설 계 변 경  
DESCRIPTION OF REVISION

일 자 설계 검토 심사 승인

설 계 DRAWN 검토 CHECK

이 상 이 상 노 윤

심 사 SUBMIT 승 인 APPROVE

축 척 SCALE  
A1 : 1 / 50  
A3 : 1 / 100

일 자 2016. 12

도면번호 M-618


도면명 SUBJECT TITLE

외부 ELEV.부분평면도

전 문 용 역

설계용역 PROJECT OFFICE

WOODSON ARCHITECTS, INC.  
TEL. 546-5018. FAX. 546-5016

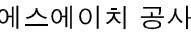

설계명 PROJECT TITLE

곡광장 조성공사

주 기      NOTE

설 계 변 경  
DESCRIPTION OF REVISION

일 자	설계	검토	심사	승인
-----	----	----	----	----

설 계 DRAWN | 검 토 CHECK

이성하 | 노윤경

심 사 SUBMIT 승 인 APPROVE

축척 SCALE  
A1 : 1 / 50  
A3 : 1 / 100

일 자

2016. 12

도면번호

도면명 SUBJECT TITLE

외부 ELEV. 부분입면도

전문용역

설계용역 PROJECT OFFICE

**WOORI DONGIN ARCHITECTS, INC.**  
TEL.546-5018. FAX.546-5016







축척 A1:1/50 A3:1/100



축척 A1:1/50 A3:1/100

**(주)우리동인건축사사무소**  
WOORI DONGIN ARCHITECTS, INC.  
TEL.546-6018. FAX.546-5016