




1 지하1층 확대평면도
축척 1/100(S0)

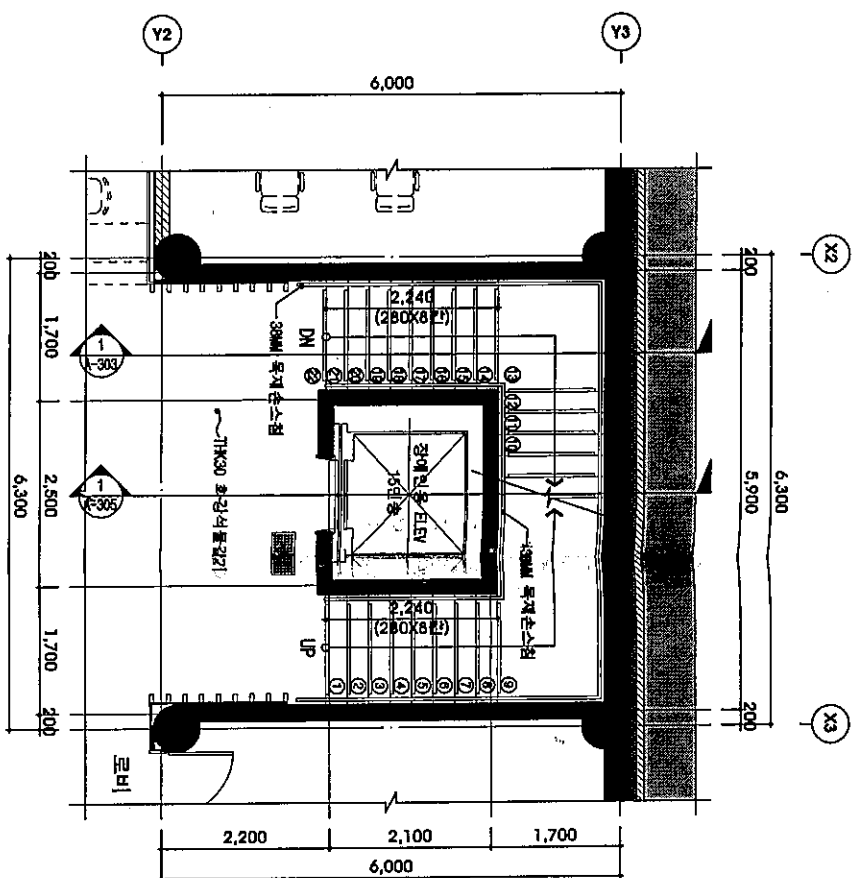


2 1층 확대평면도
축척 1/100(S0)

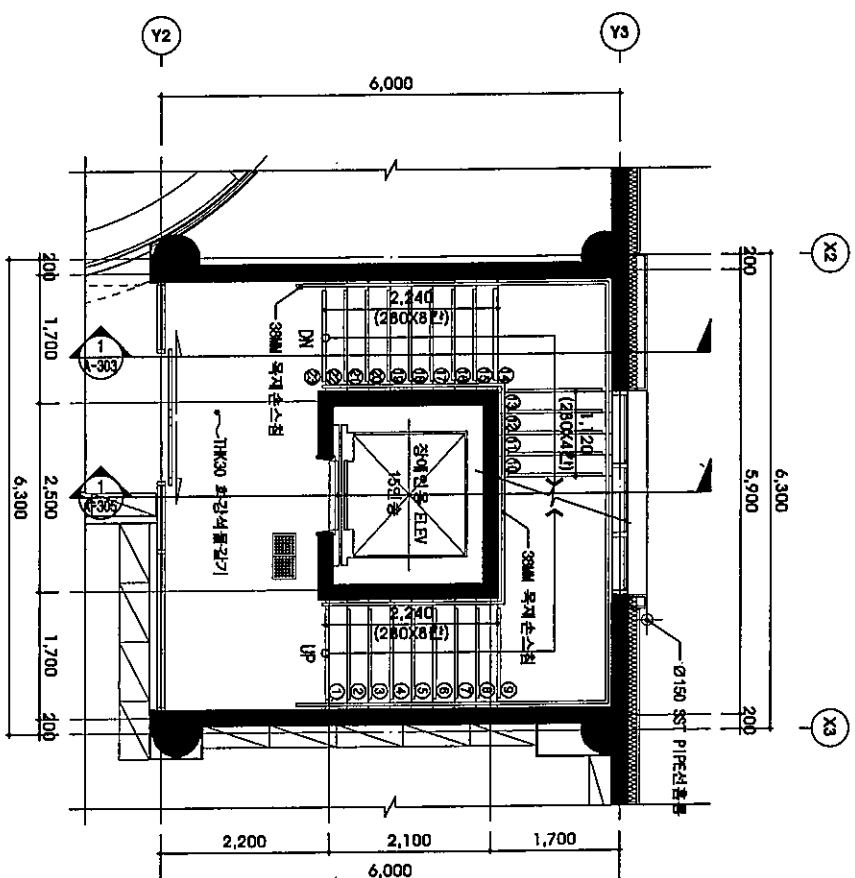


3 2층 확대평면도
축척 1/100(S0)

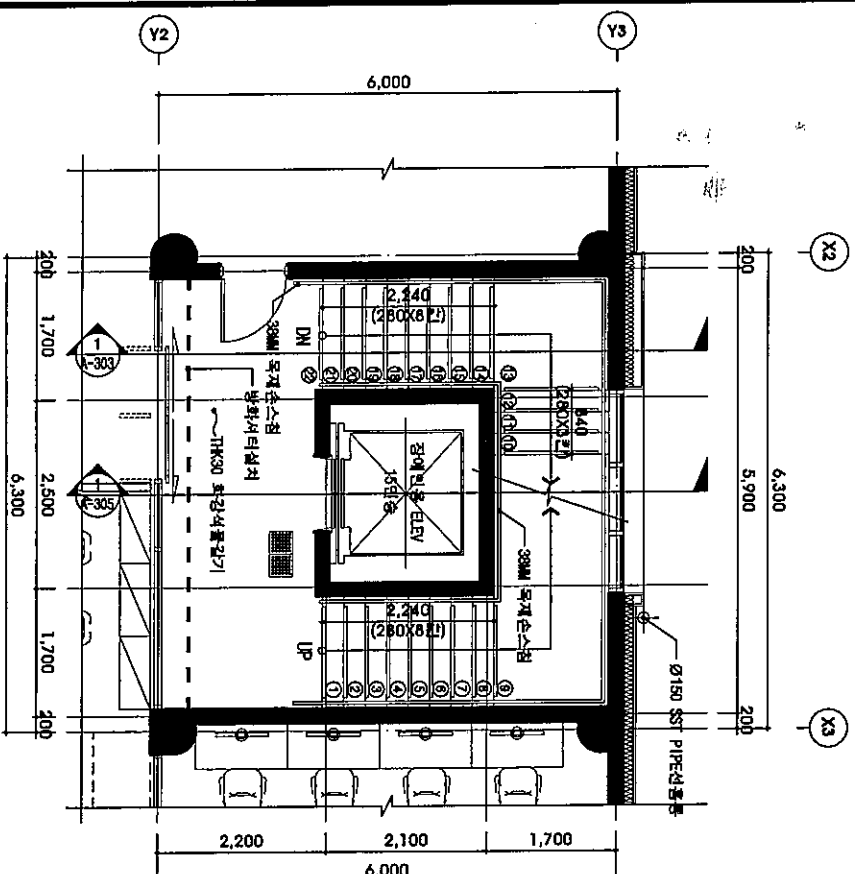

4 3층 확대평면도
축척 1/100(S0)

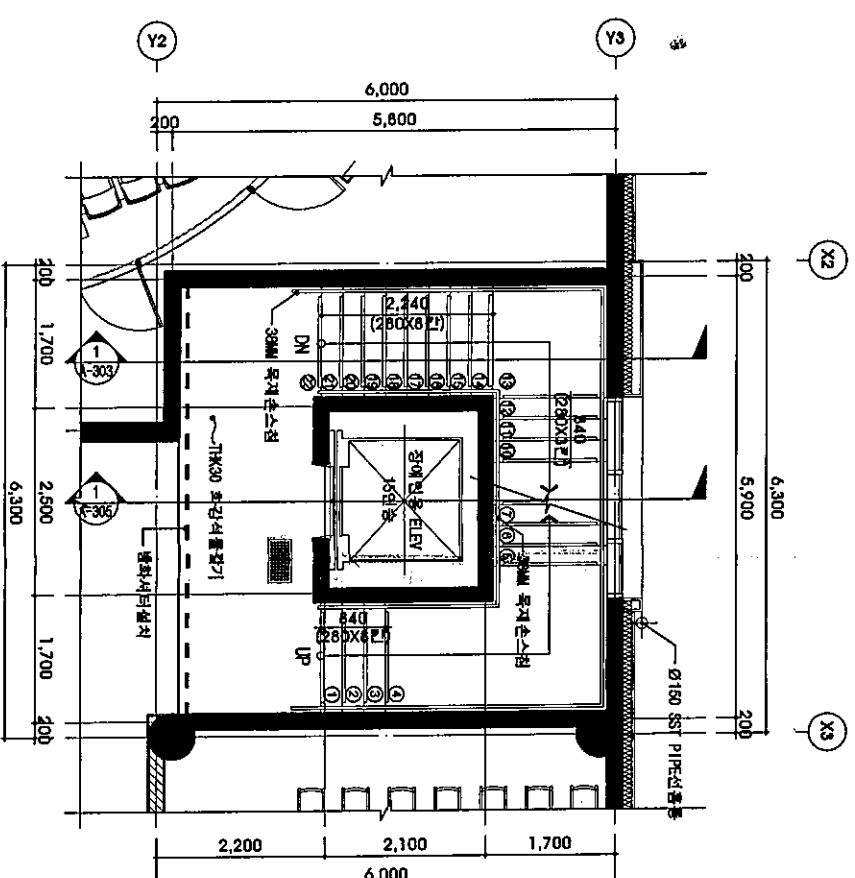



5 4층 확대평면도
축척 1/100(S0)

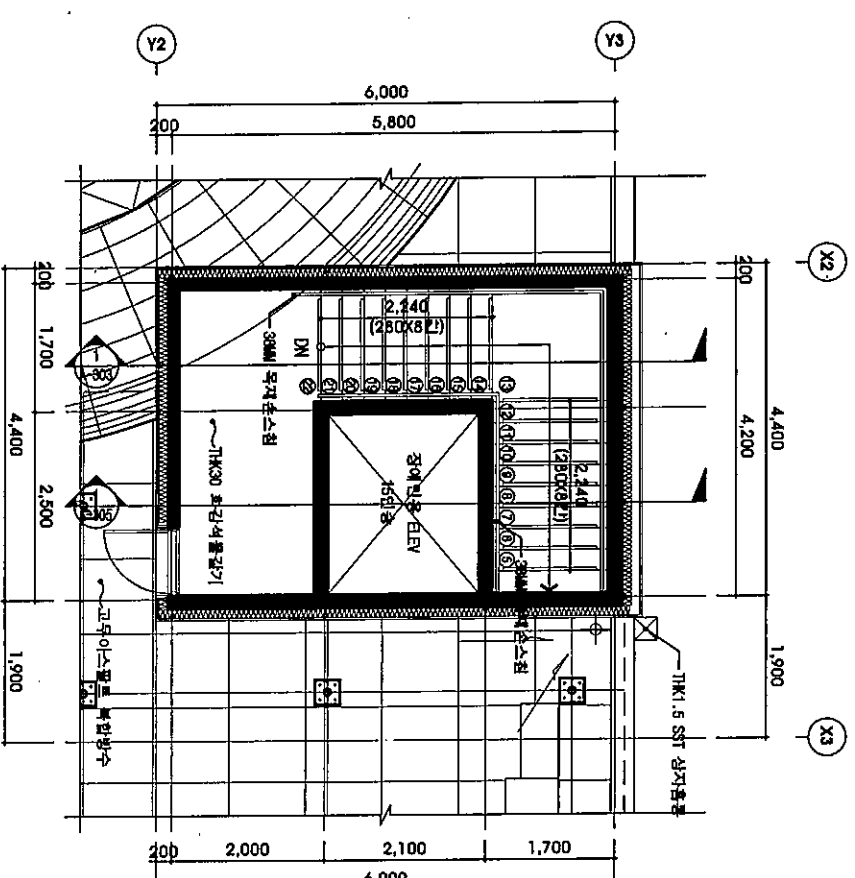

6 지붕 확대평면도
축척 1/100(S0)

REVISION		설계 변경	DATE	DESCRIPTION	BY	APP.
1						
2						
3						
4						
5						
6						

DESIGN TITLE	계단실-1 확대평면도
SCALE	A1 : 1/150 A2 : 1/100
DRAWING NO.	2017. 08.
DATE	2017. 08.
DESIGNER	유도 건축사사무소
TEL	:(02)465-4338
FAX	:(02)465-4338

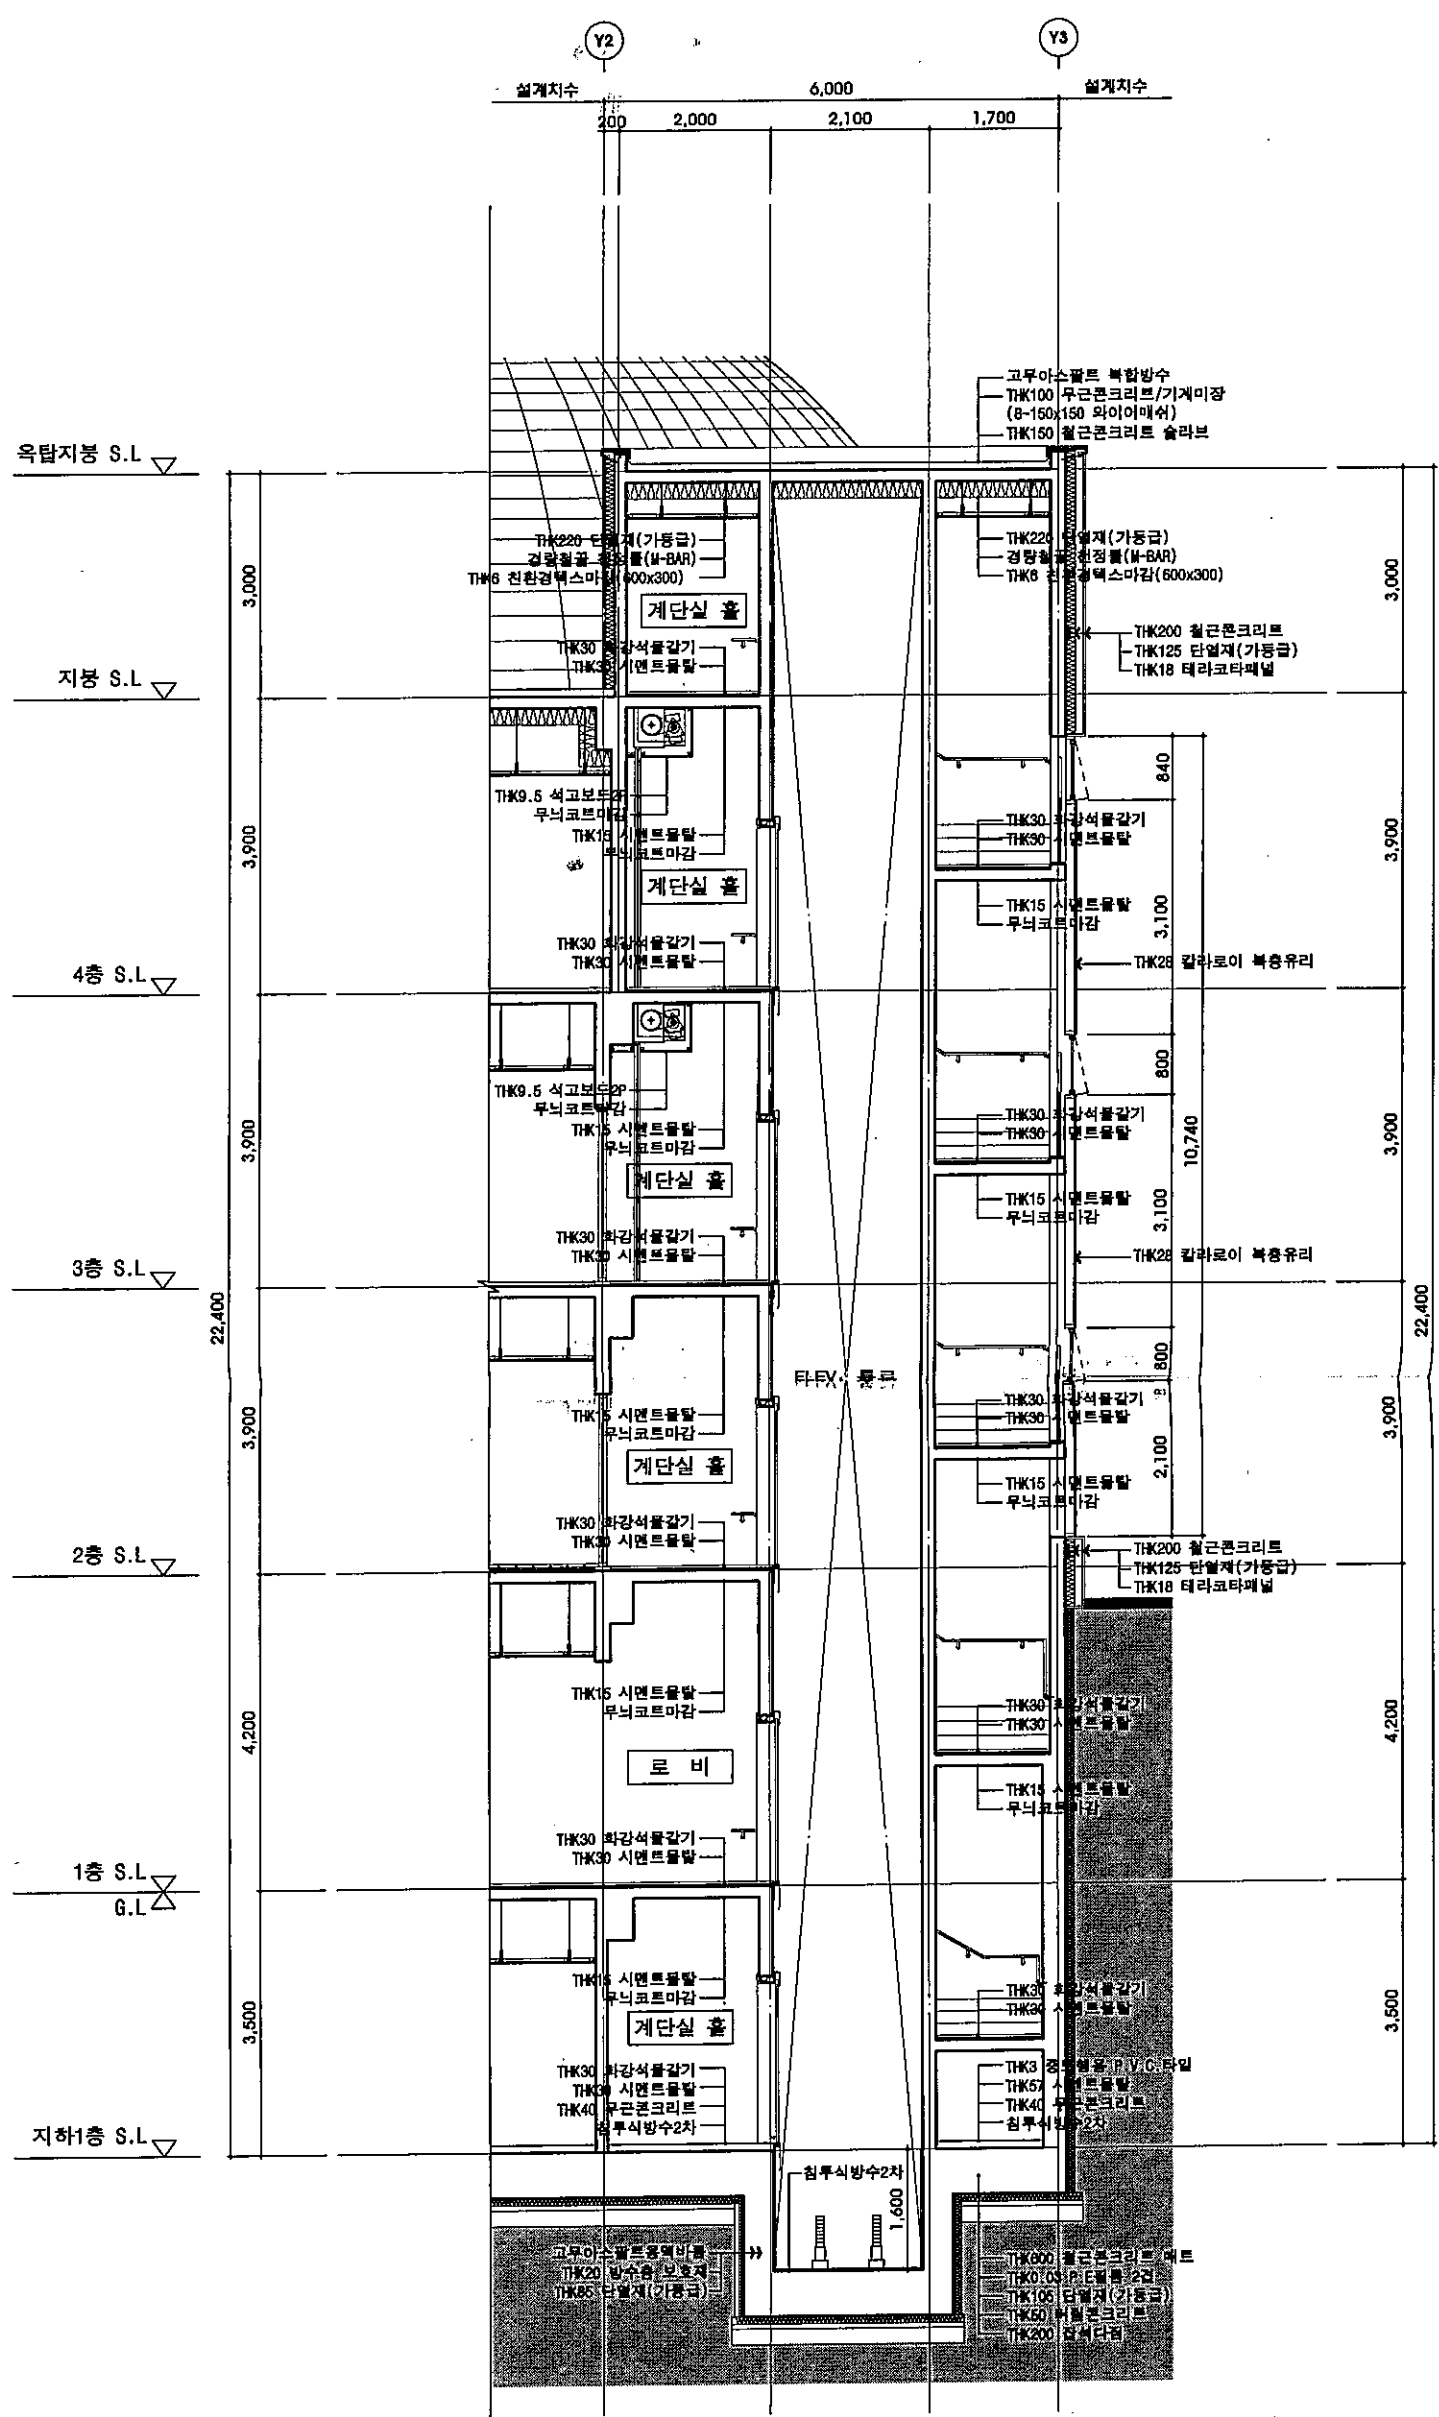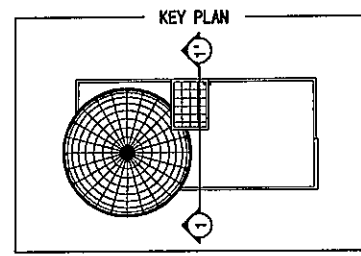

1 ELEV. 단면도
축척 1/100(50)

PROJECT TITLE		연수구 신학공원 도서관 건물 설계용역																			
DATE		2017. 08.																			
DRAWING NO.		A - 305																			
SCALE		A1 : 1/50 A2 : 1/100																			
DRAWING		ELEV. 단면도																			
DESIGNER		유도 건축사사무소 Architects & Planners TEL : (02) 496-4338 FAX : (02) 496-4338																			
REVISION		<table><tr><td>NO.</td><td>DESCRIPTION</td><td>DATE</td></tr><tr><td>1</td><td></td><td></td></tr><tr><td>2</td><td></td><td></td></tr><tr><td>3</td><td></td><td></td></tr><tr><td>4</td><td></td><td></td></tr><tr><td>5</td><td></td><td></td></tr></table>		NO.	DESCRIPTION	DATE	1			2			3			4			5		
NO.	DESCRIPTION	DATE																			
1																					
2																					
3																					
4																					
5																					


*특기사항

1. 시공 시 시공자 및 감리자는 구조설계에 적용한 철근 및 철선의 공칭직경, 항복강도 및 연신율의 적합성 여부를 확인 후 사용하도록 하여야 한다.

△5	△4	△3	△2	△1	△0
REV.	DATE	DESCRIPTION	BY	APP.	


설계 변경
DESCRIPTION OF REVISION

지하1층 구조평면도

SCALE	ASPECT
A1 : 1 / 75	
A3 : 1 / 150	
DATE: 1996	


DATE 2017. 08.

CRIMINAL NO. S - 104

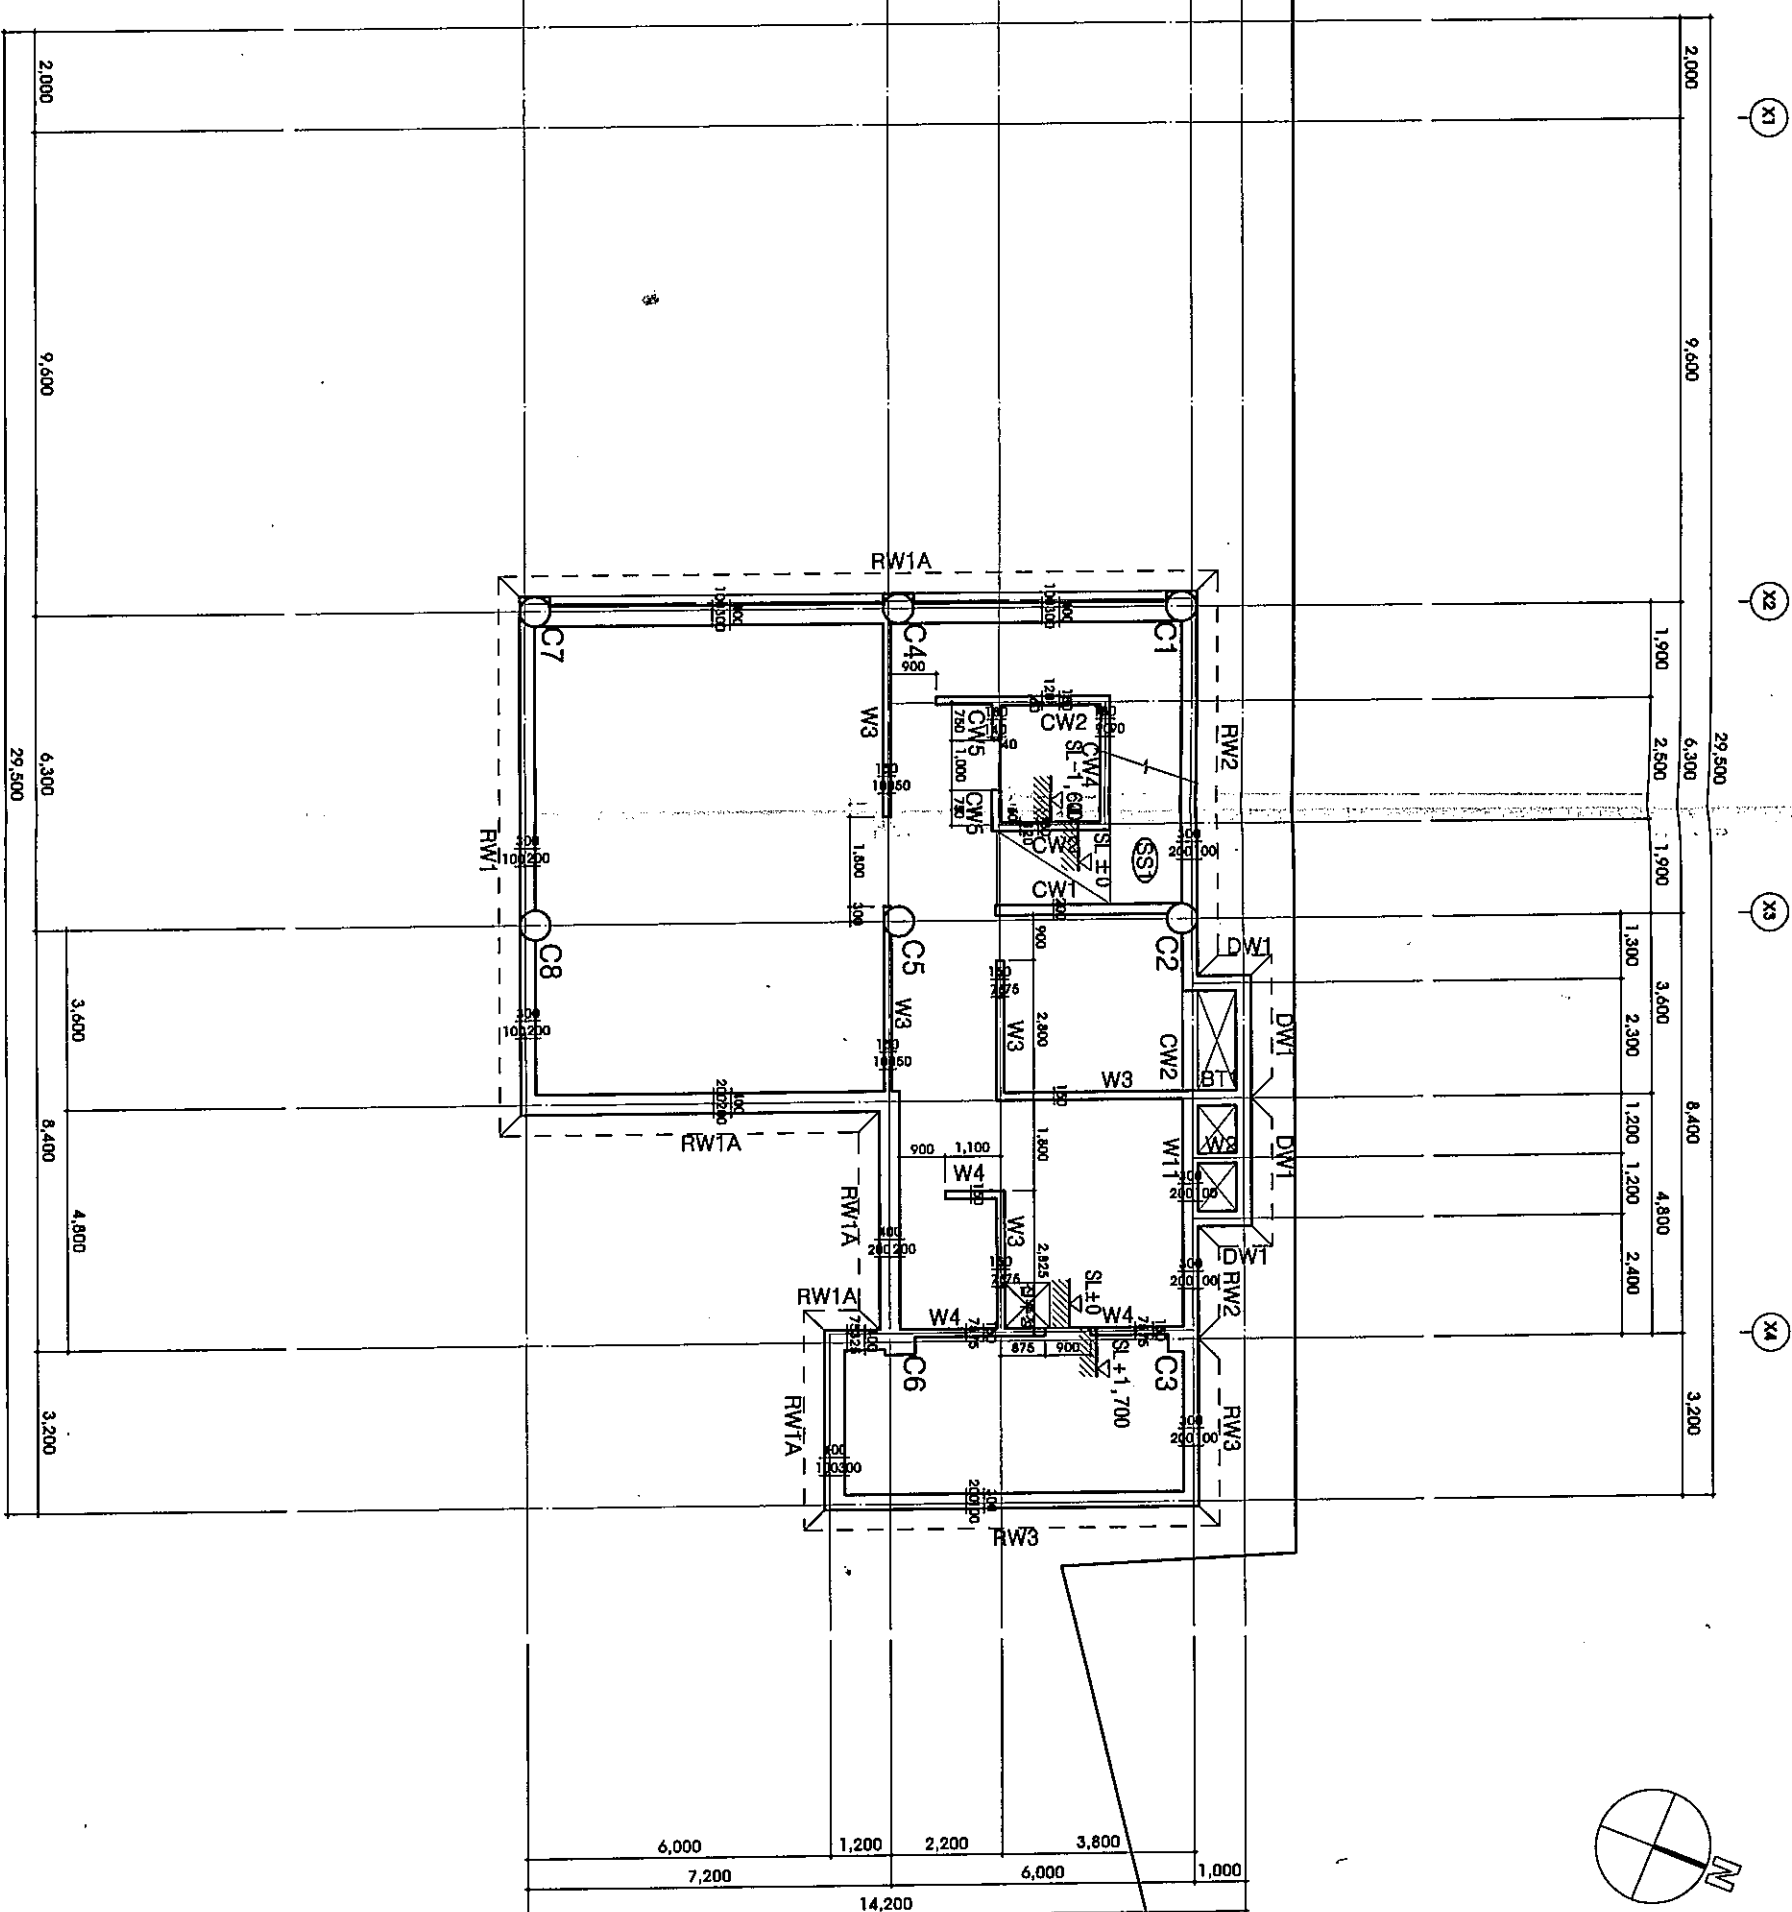

지하1층 구조평면도

축척 1/150(75)



* 특기사항

1. 시공 시 시공자 및 길리자는 구조설계에 적용한 철근 및 철선의 공칭직경, 항복강도 및 연신율의 적합성 여부를 확인 후 사용하도록 하여야 한다.

△5					
△4					
△3					
△2					
△1					
△0					
REG.	DATE	DESIGNATION	BY	#	
설 계 명 경					
DESIGNATION OF REVISION					

유도 건축사사무소
Architects & Planner
TEL : (032) 468-4338 FAX : (032) 468-4538


TITLE

1층 구조평면도

SCALE	A1 : 1 / 75 A3 : 1 / 150
COMMENTS	

CHECK	DATE
	2017.0

5-10

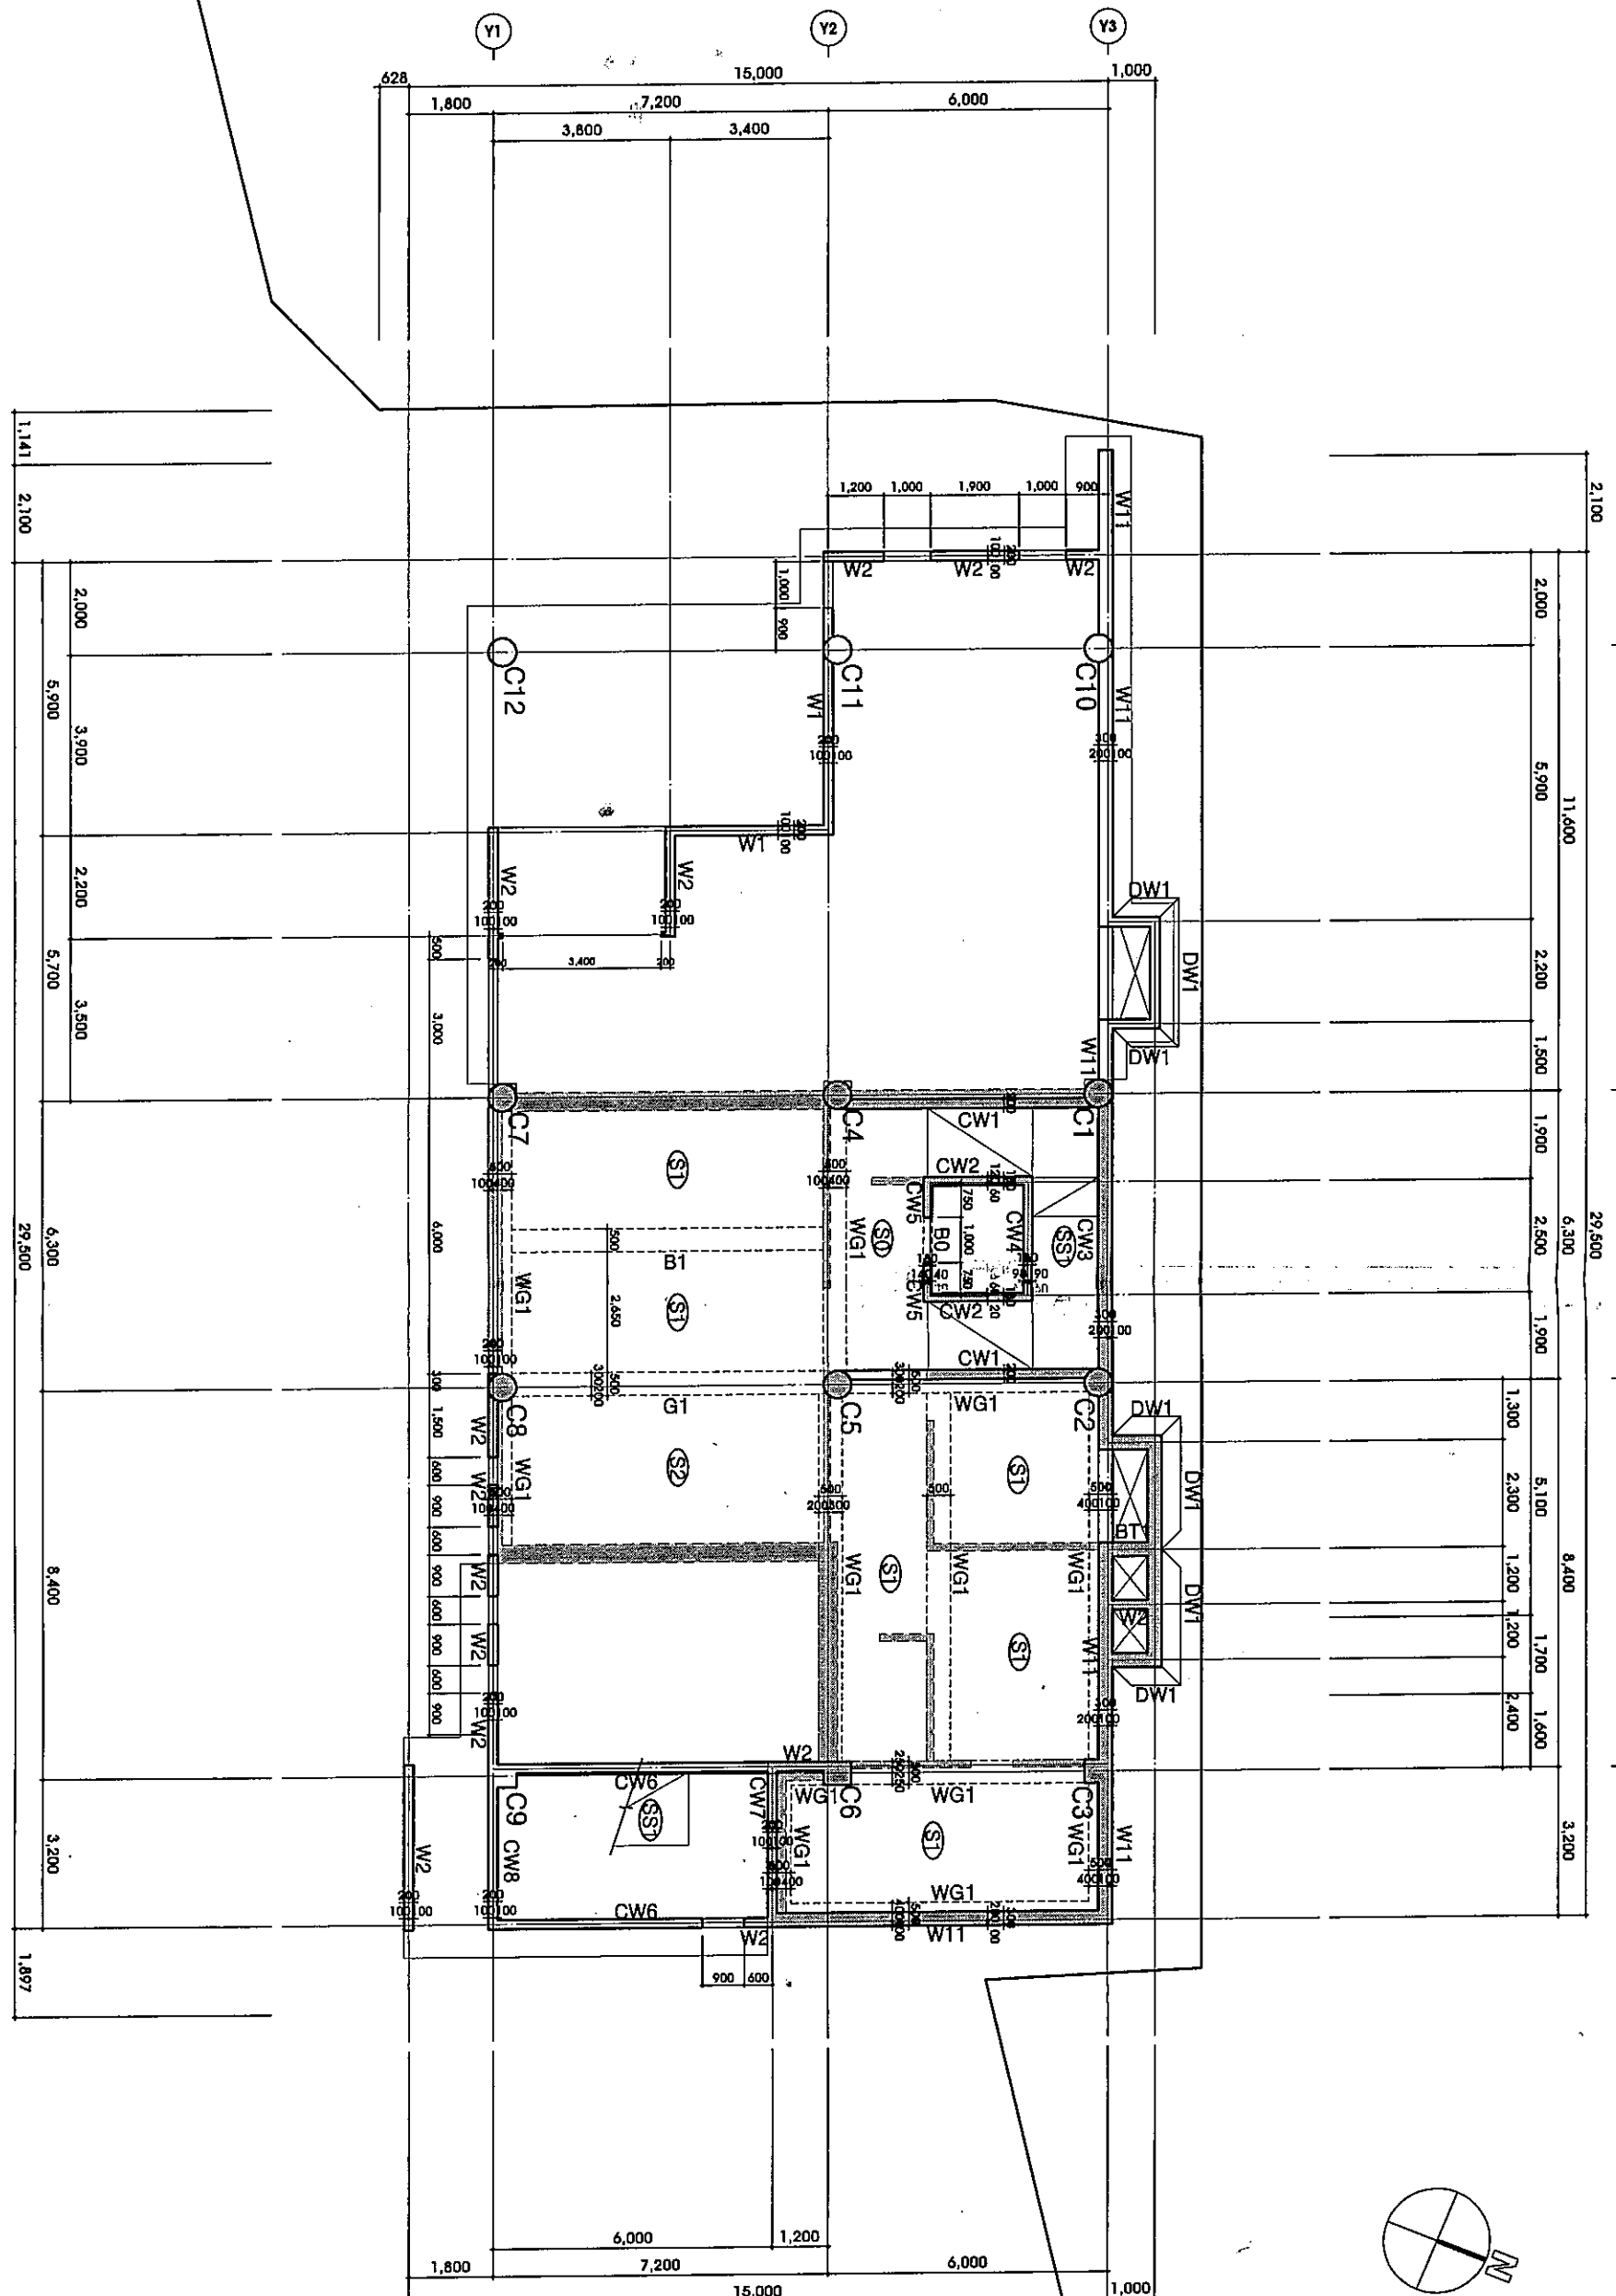

110 구자영면도
출처 1/150(76)