



설치 평면도

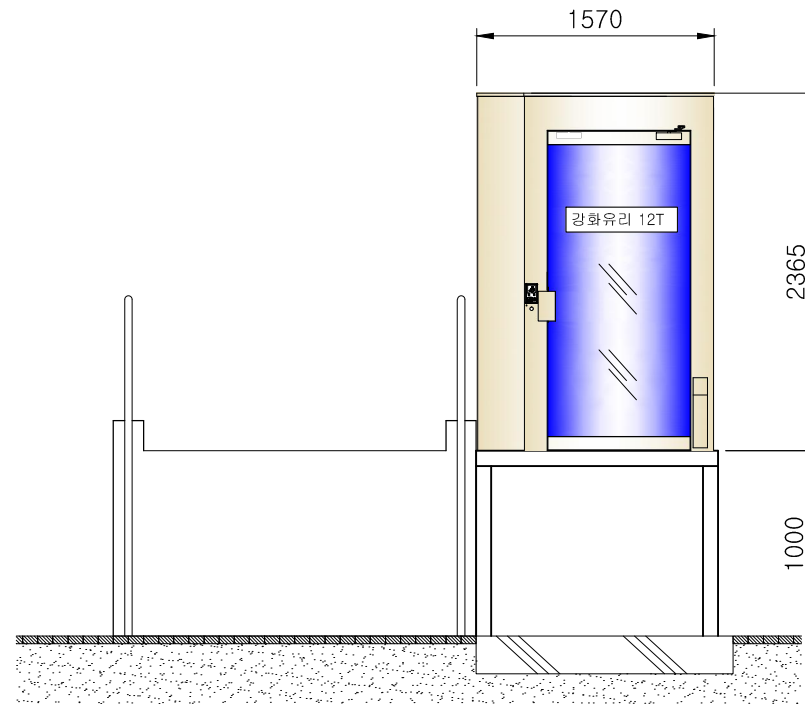


단면도 (VIEW "D-D")


일 반 사 양	
모 델 명	HK-EN
정 격 하 중	340kg
정 격 속 도	7m/min.
PLATFORM SIZE	1450(L)*950(W)*1100(H)
구동방식	1:2 로핑 유압방식
주전원	30A, 220V, 단상
모터	3HP(2.2kW), AC(저소음모터적용)
제어전압	24V DC
DOOR 치수	940(W)*2100(H)
외장	스테인레스 304,
도아 개폐	자동스윙도어
ANTI-CREEP	레벨링 운전
층간거리	1000mm

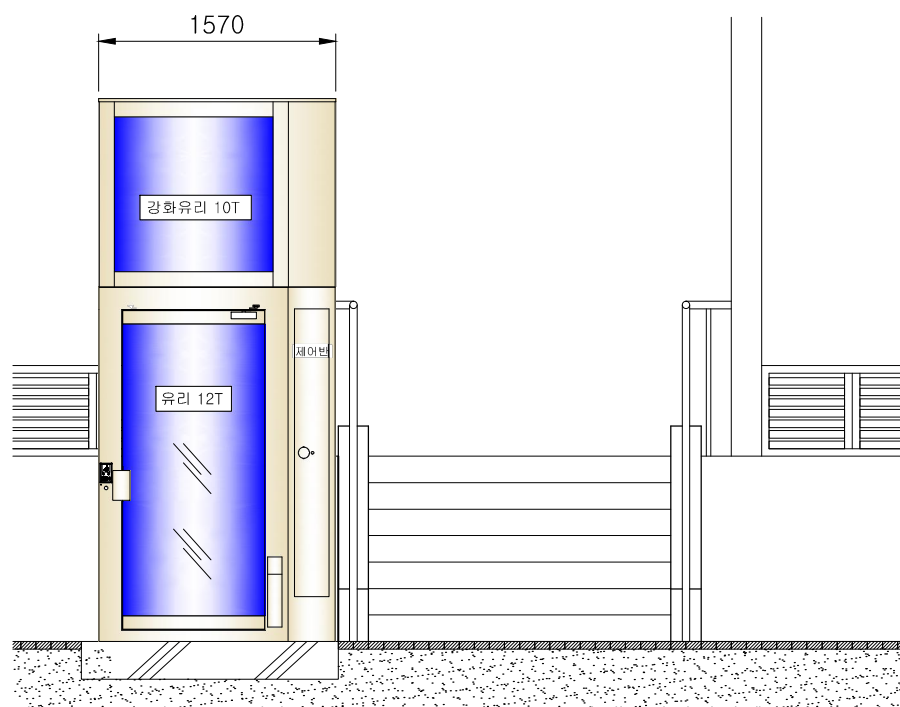

단면도 (VIEW "A-A")

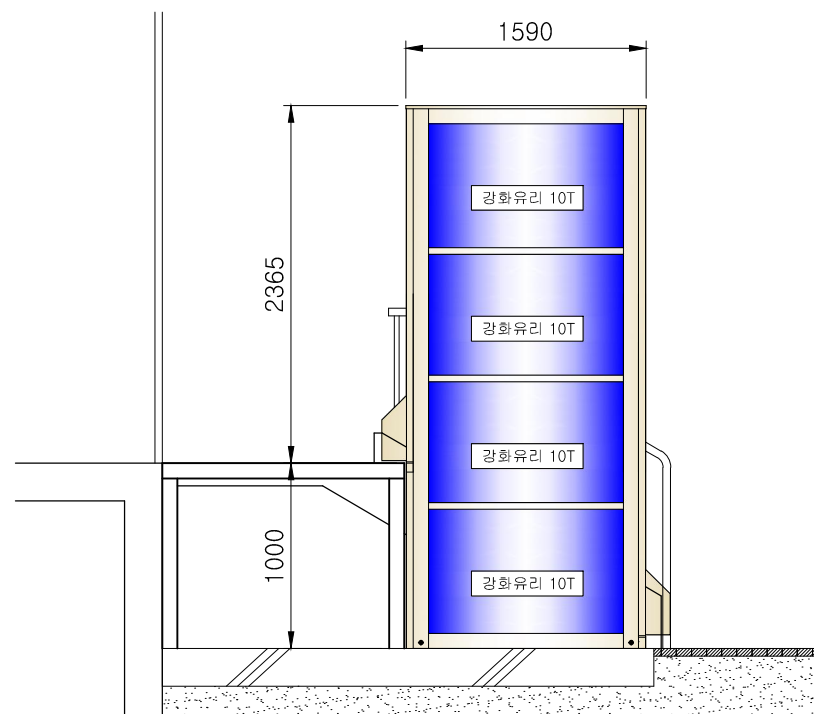

단면도 (VIEW "B-B")

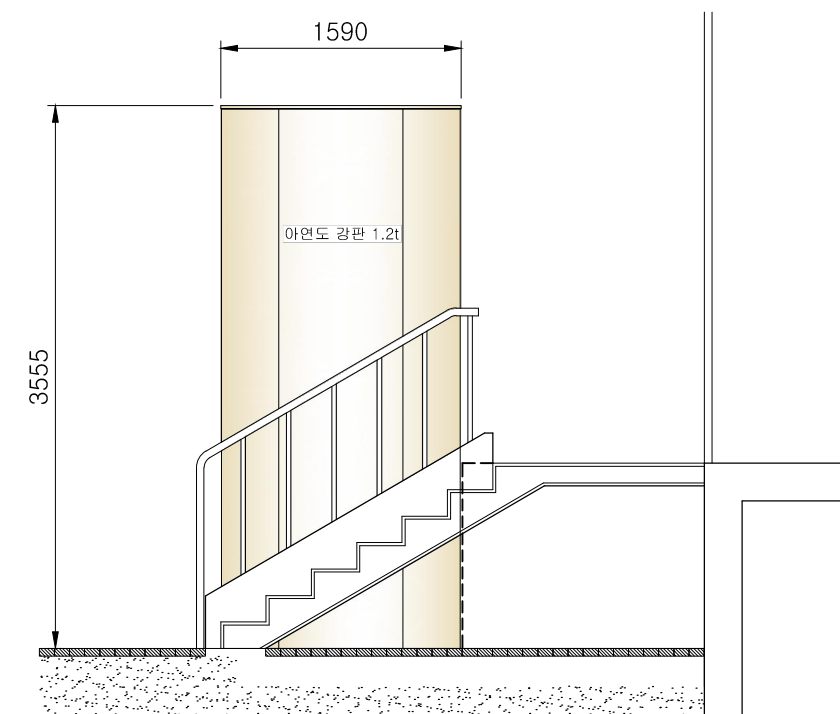

단면도 (VIEW "C-C")

3			
2			
1			
NO.	DATE	REV. DESCRIPTION	APPR.

DRAWING TITLE
장애인용 수직형리프트 설치

APPROVED


CHECKED 2

CHECKED 1


DRAWN BY

SCALE	APPROVAL DATE
A1 1 /	A3 1 / 2017. 04.

DRAWING NO. A - REV.

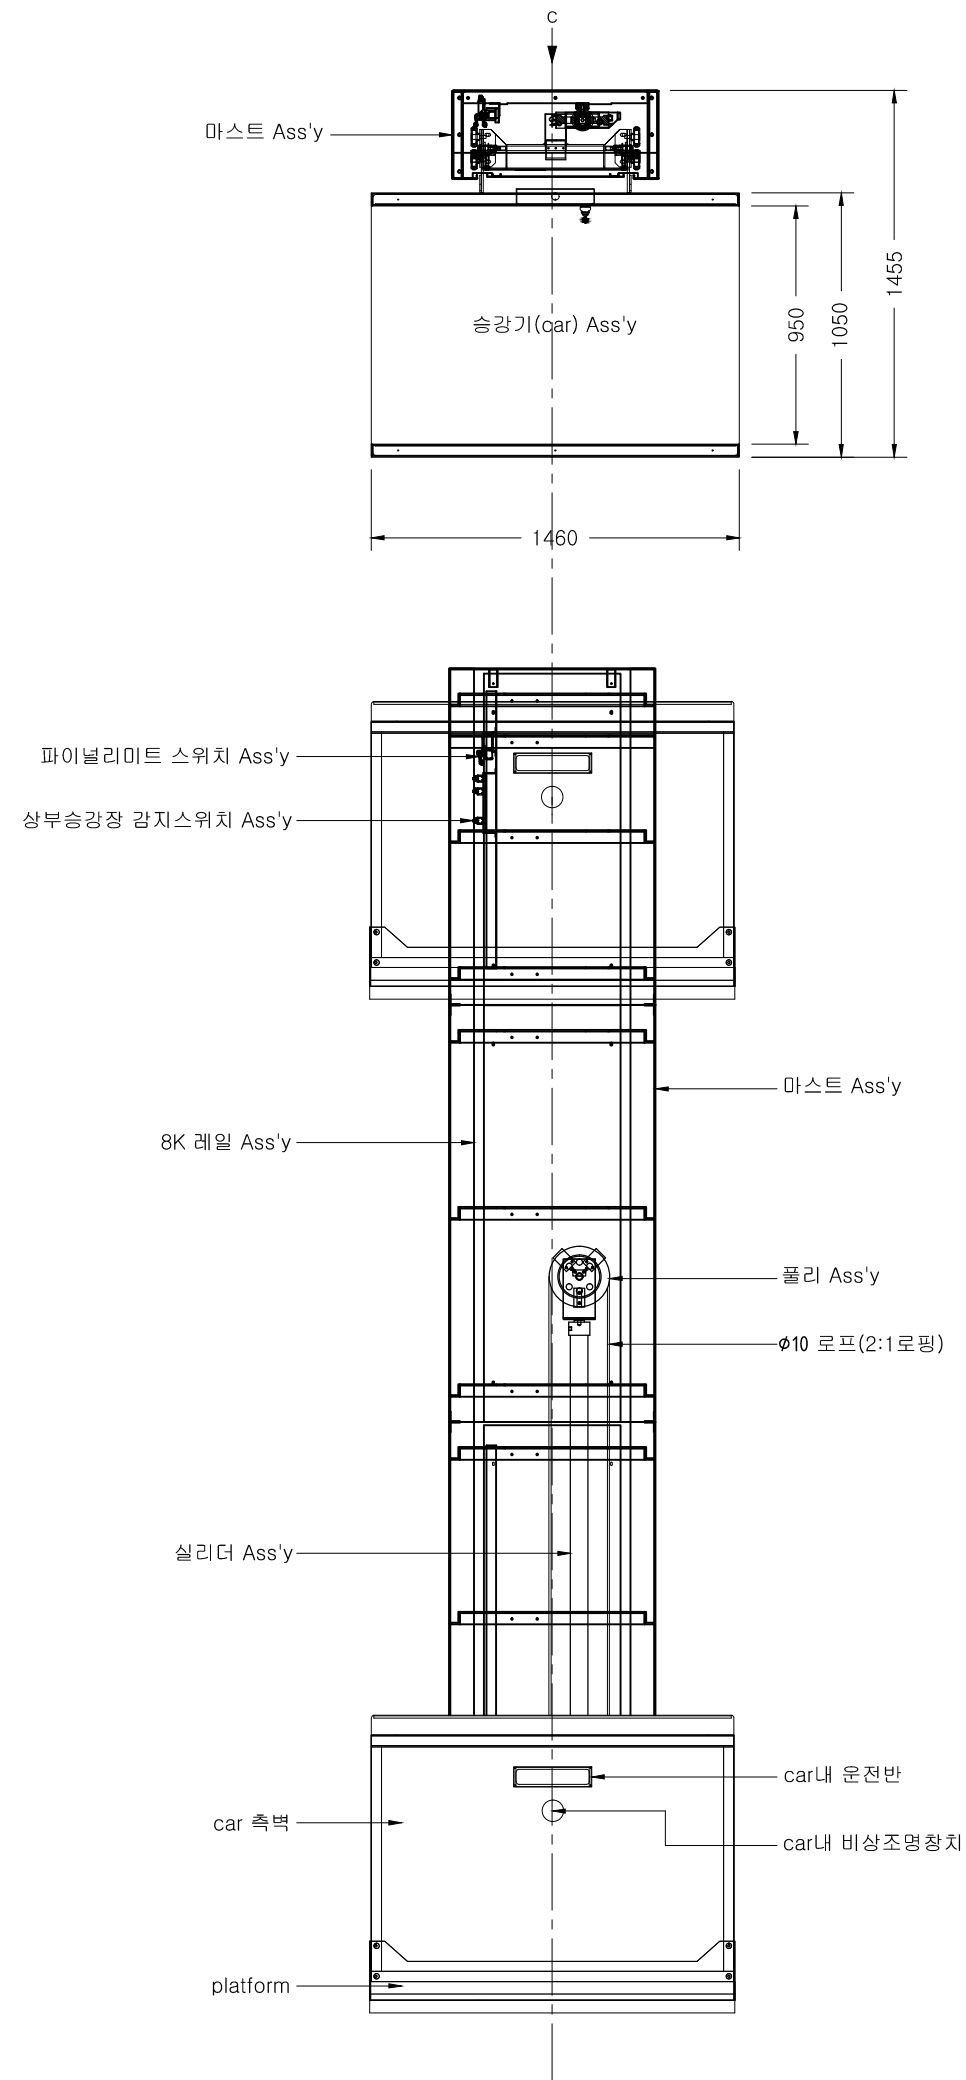

구동방식: 간접유압식 와이어로프 구동방식

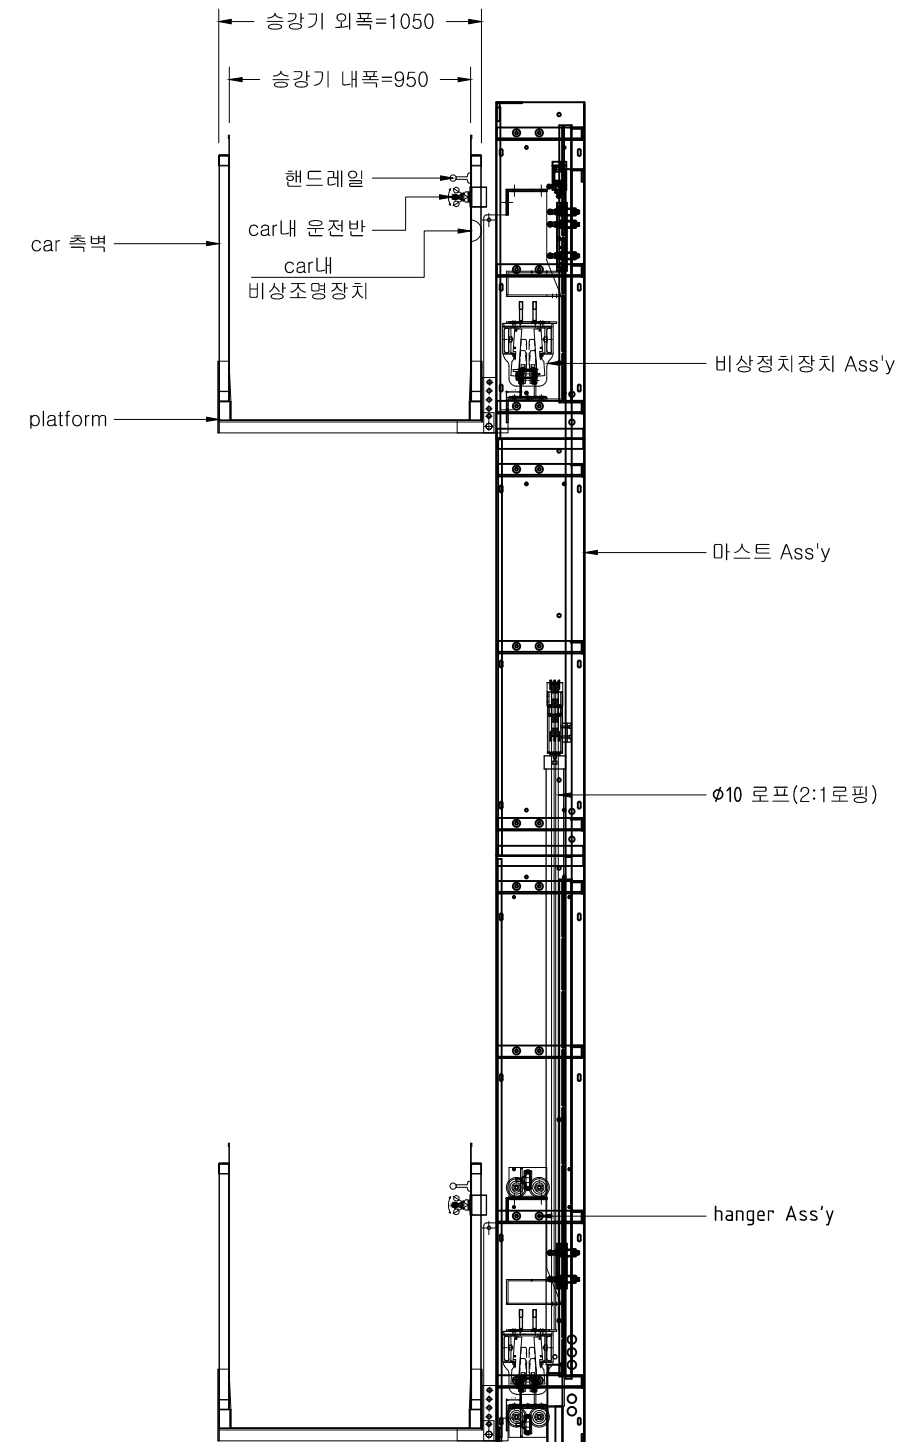

3			
2			
1			
NO.	DATE	REV. DESCRIPTION	APPR.

DRAWING TITLE
승강기 및 마스트 조립도

APPROVED


CHECKED 2

CHECKED 1


DRAWN BY

SCALE	APPROVAL DATE
A1	A3
1 /	1 / 2017. 04.

DRAWING NO. A - REV.

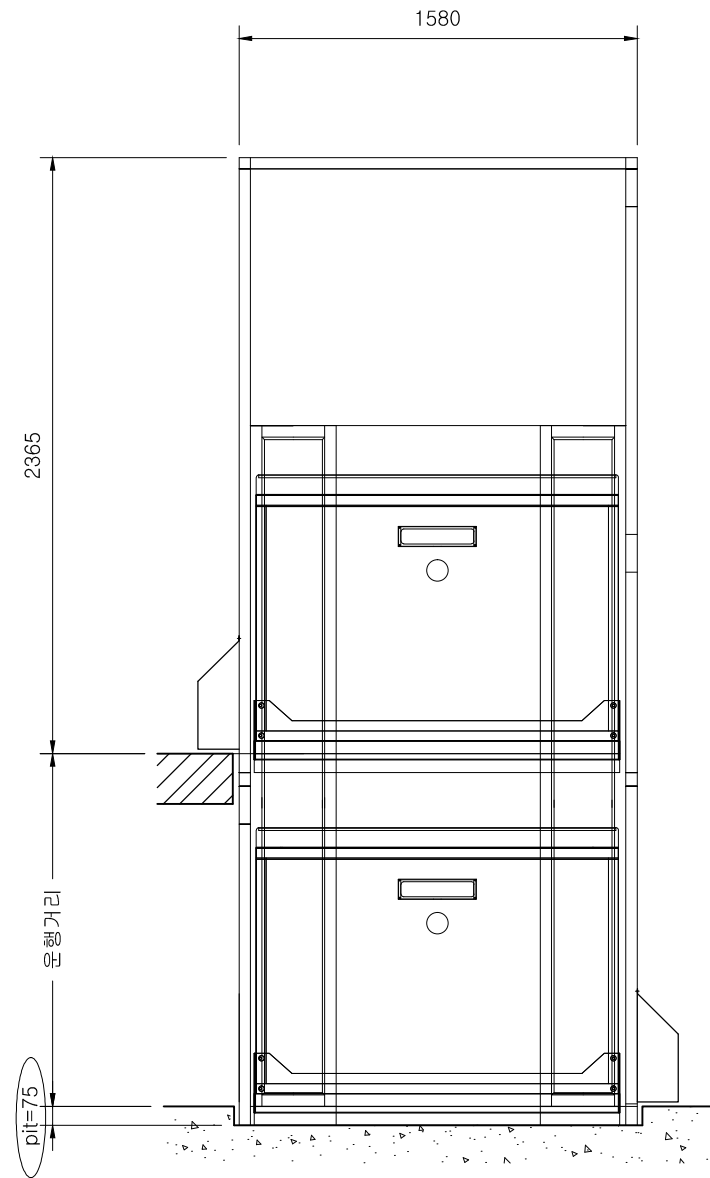

VIEW A-A'

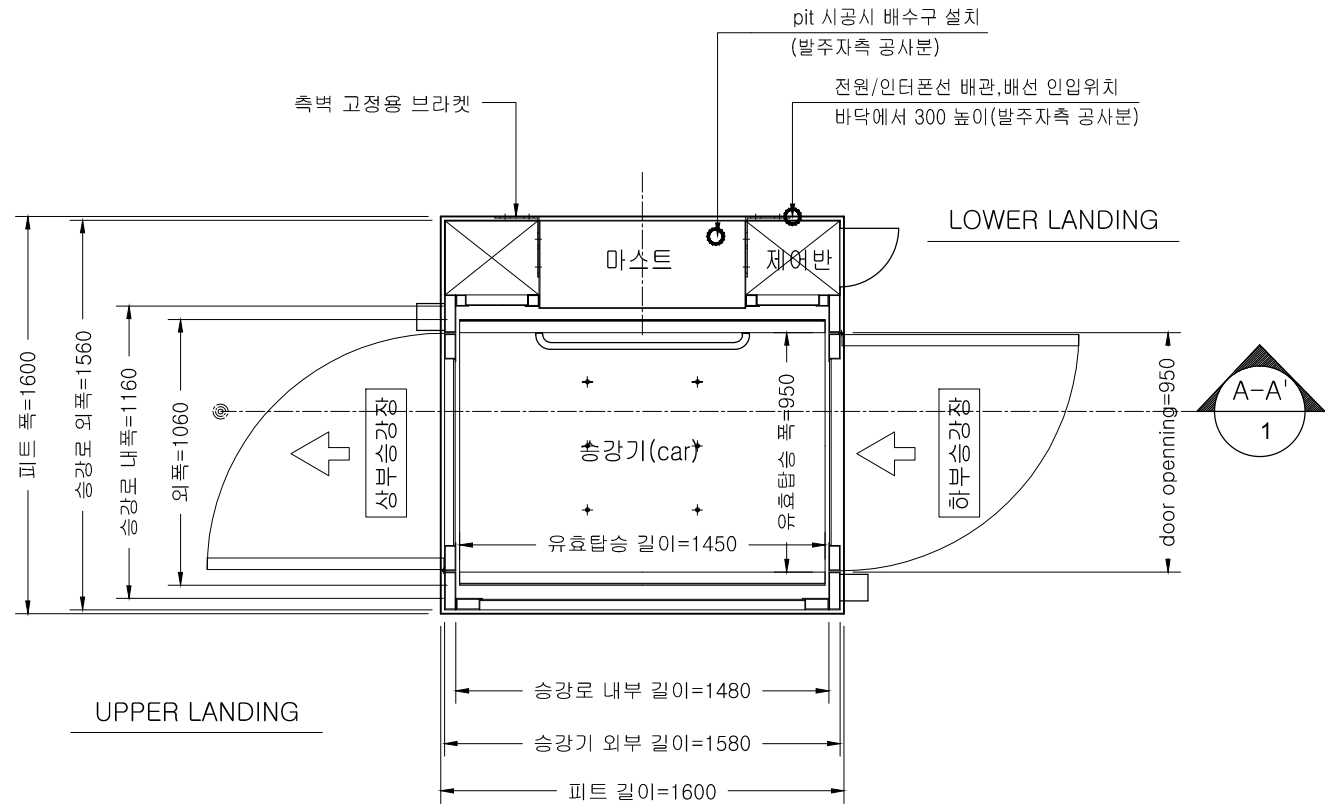

TYPICAL PLAN

- 건물측 공사
- 220V 전원 및 인터폰 배관/배선 공사
 - PIT 공사(내하중 250kg/m²) 및 PIT 內 배수구 작업

3			
2			
1			
NO.	DATE	REV. DESCRIPTION	APPR.
DRAWING TITLE			
참고도면			
APPROVED			
CHECKED 2			
CHECKED 1			
DRAWN BY			
SCALE		APPROVAL DATE	
A1	A3	2017. 04.	
1 /	1 /		
DRAWING NO.			REV.
A -			

NOTE

3			
2			
1			
NO.	DATE	REV.DESCRPTION	APPR.

DRAWING TITLE
도어프레임 및 도어 상세

APPROVED


CHECKED 2


CHECKED 1

DRAWN BY


SCALE		APPROVAL DATE
A1	A3	2017. 04.
1 /	1 /	

DRAWING NO.	REV.
A -	

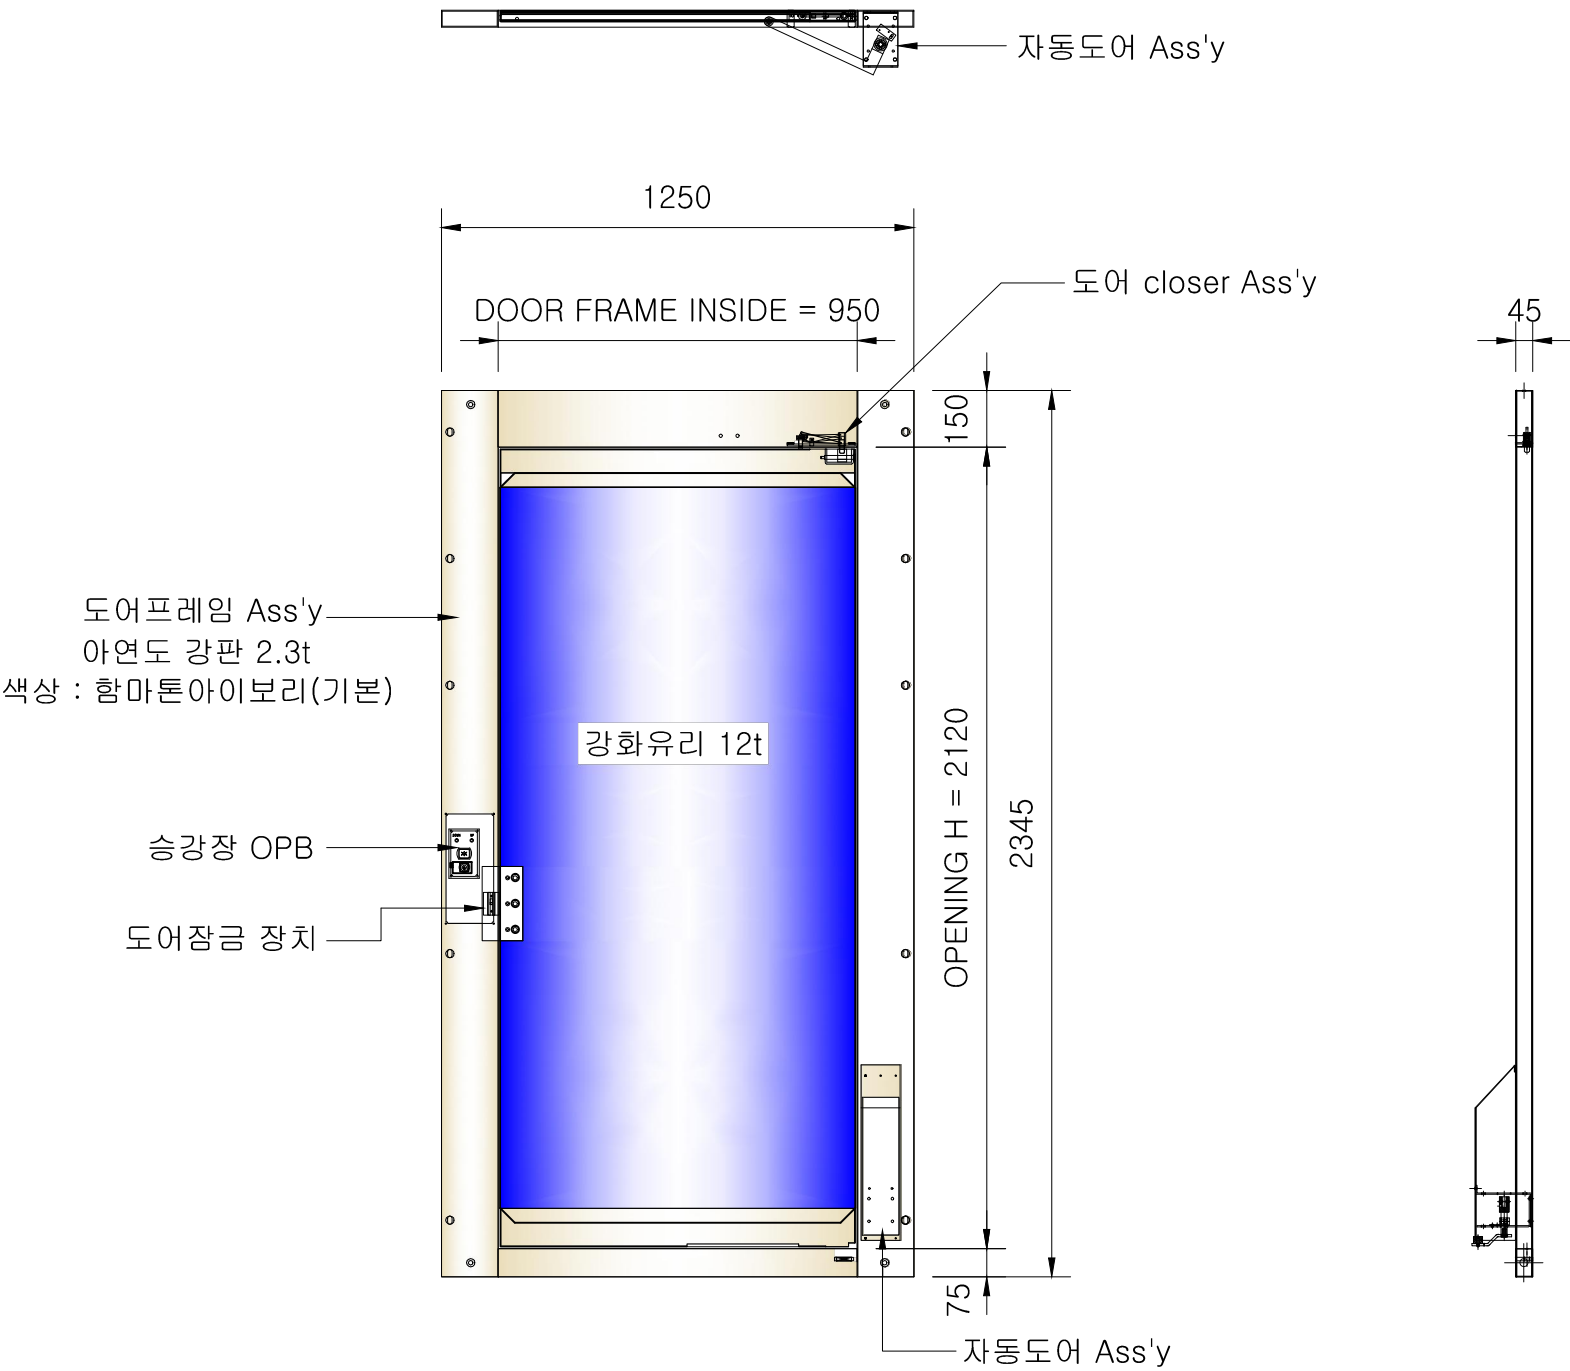

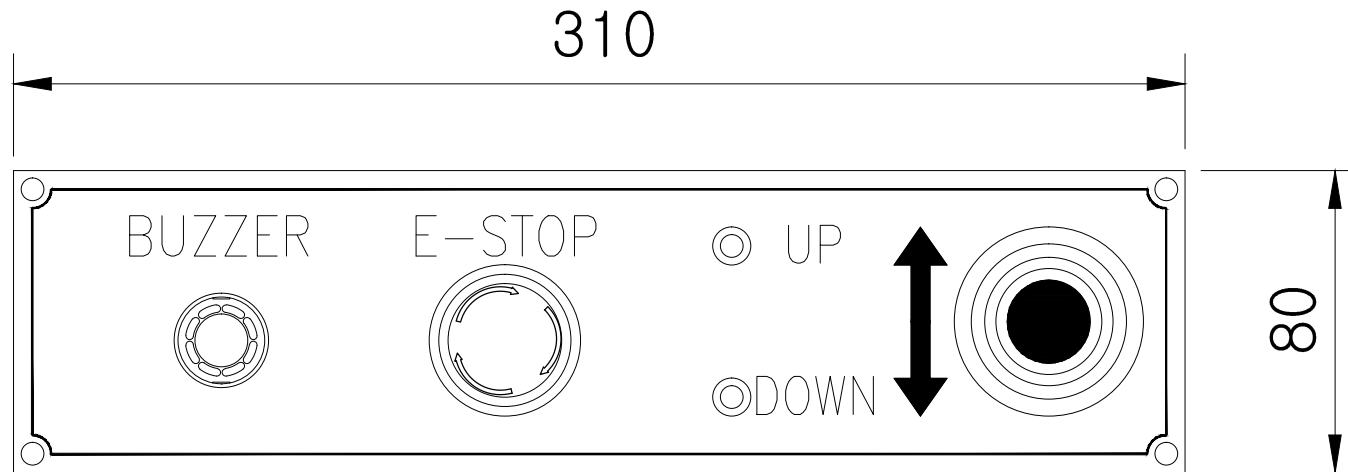


car OPB 상세도
STS 304 헤어라인(3T)

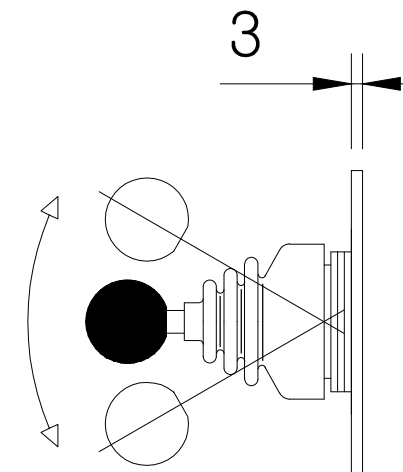

car OPB(조이스틱 상세)


<품1 - 1F HALL OPB>

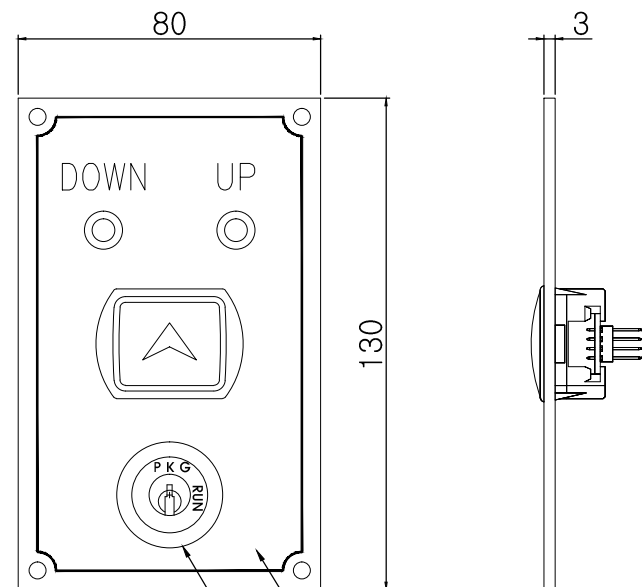

STS 304 헤어라인(3T)

PARKING KEY

<품2 - 2F HALL OPB>

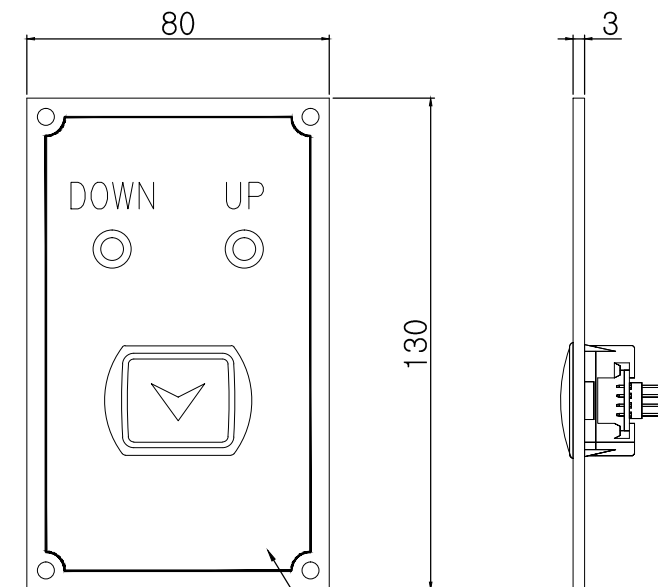

STS 304 헤어라인(3T)

3			
2			
1			
NO.	DATE	REV. DESCRIPTION	APPR.

DRAWING TITLE
car & 승강장 OPB 상세

APPROVED


CHECKED 2

CHECKED 1

DRAWN BY

SCALE	APPROVAL DATE
A1 1 /	A3 1 / 2017. 04.

DRAWING NO. A - REV.

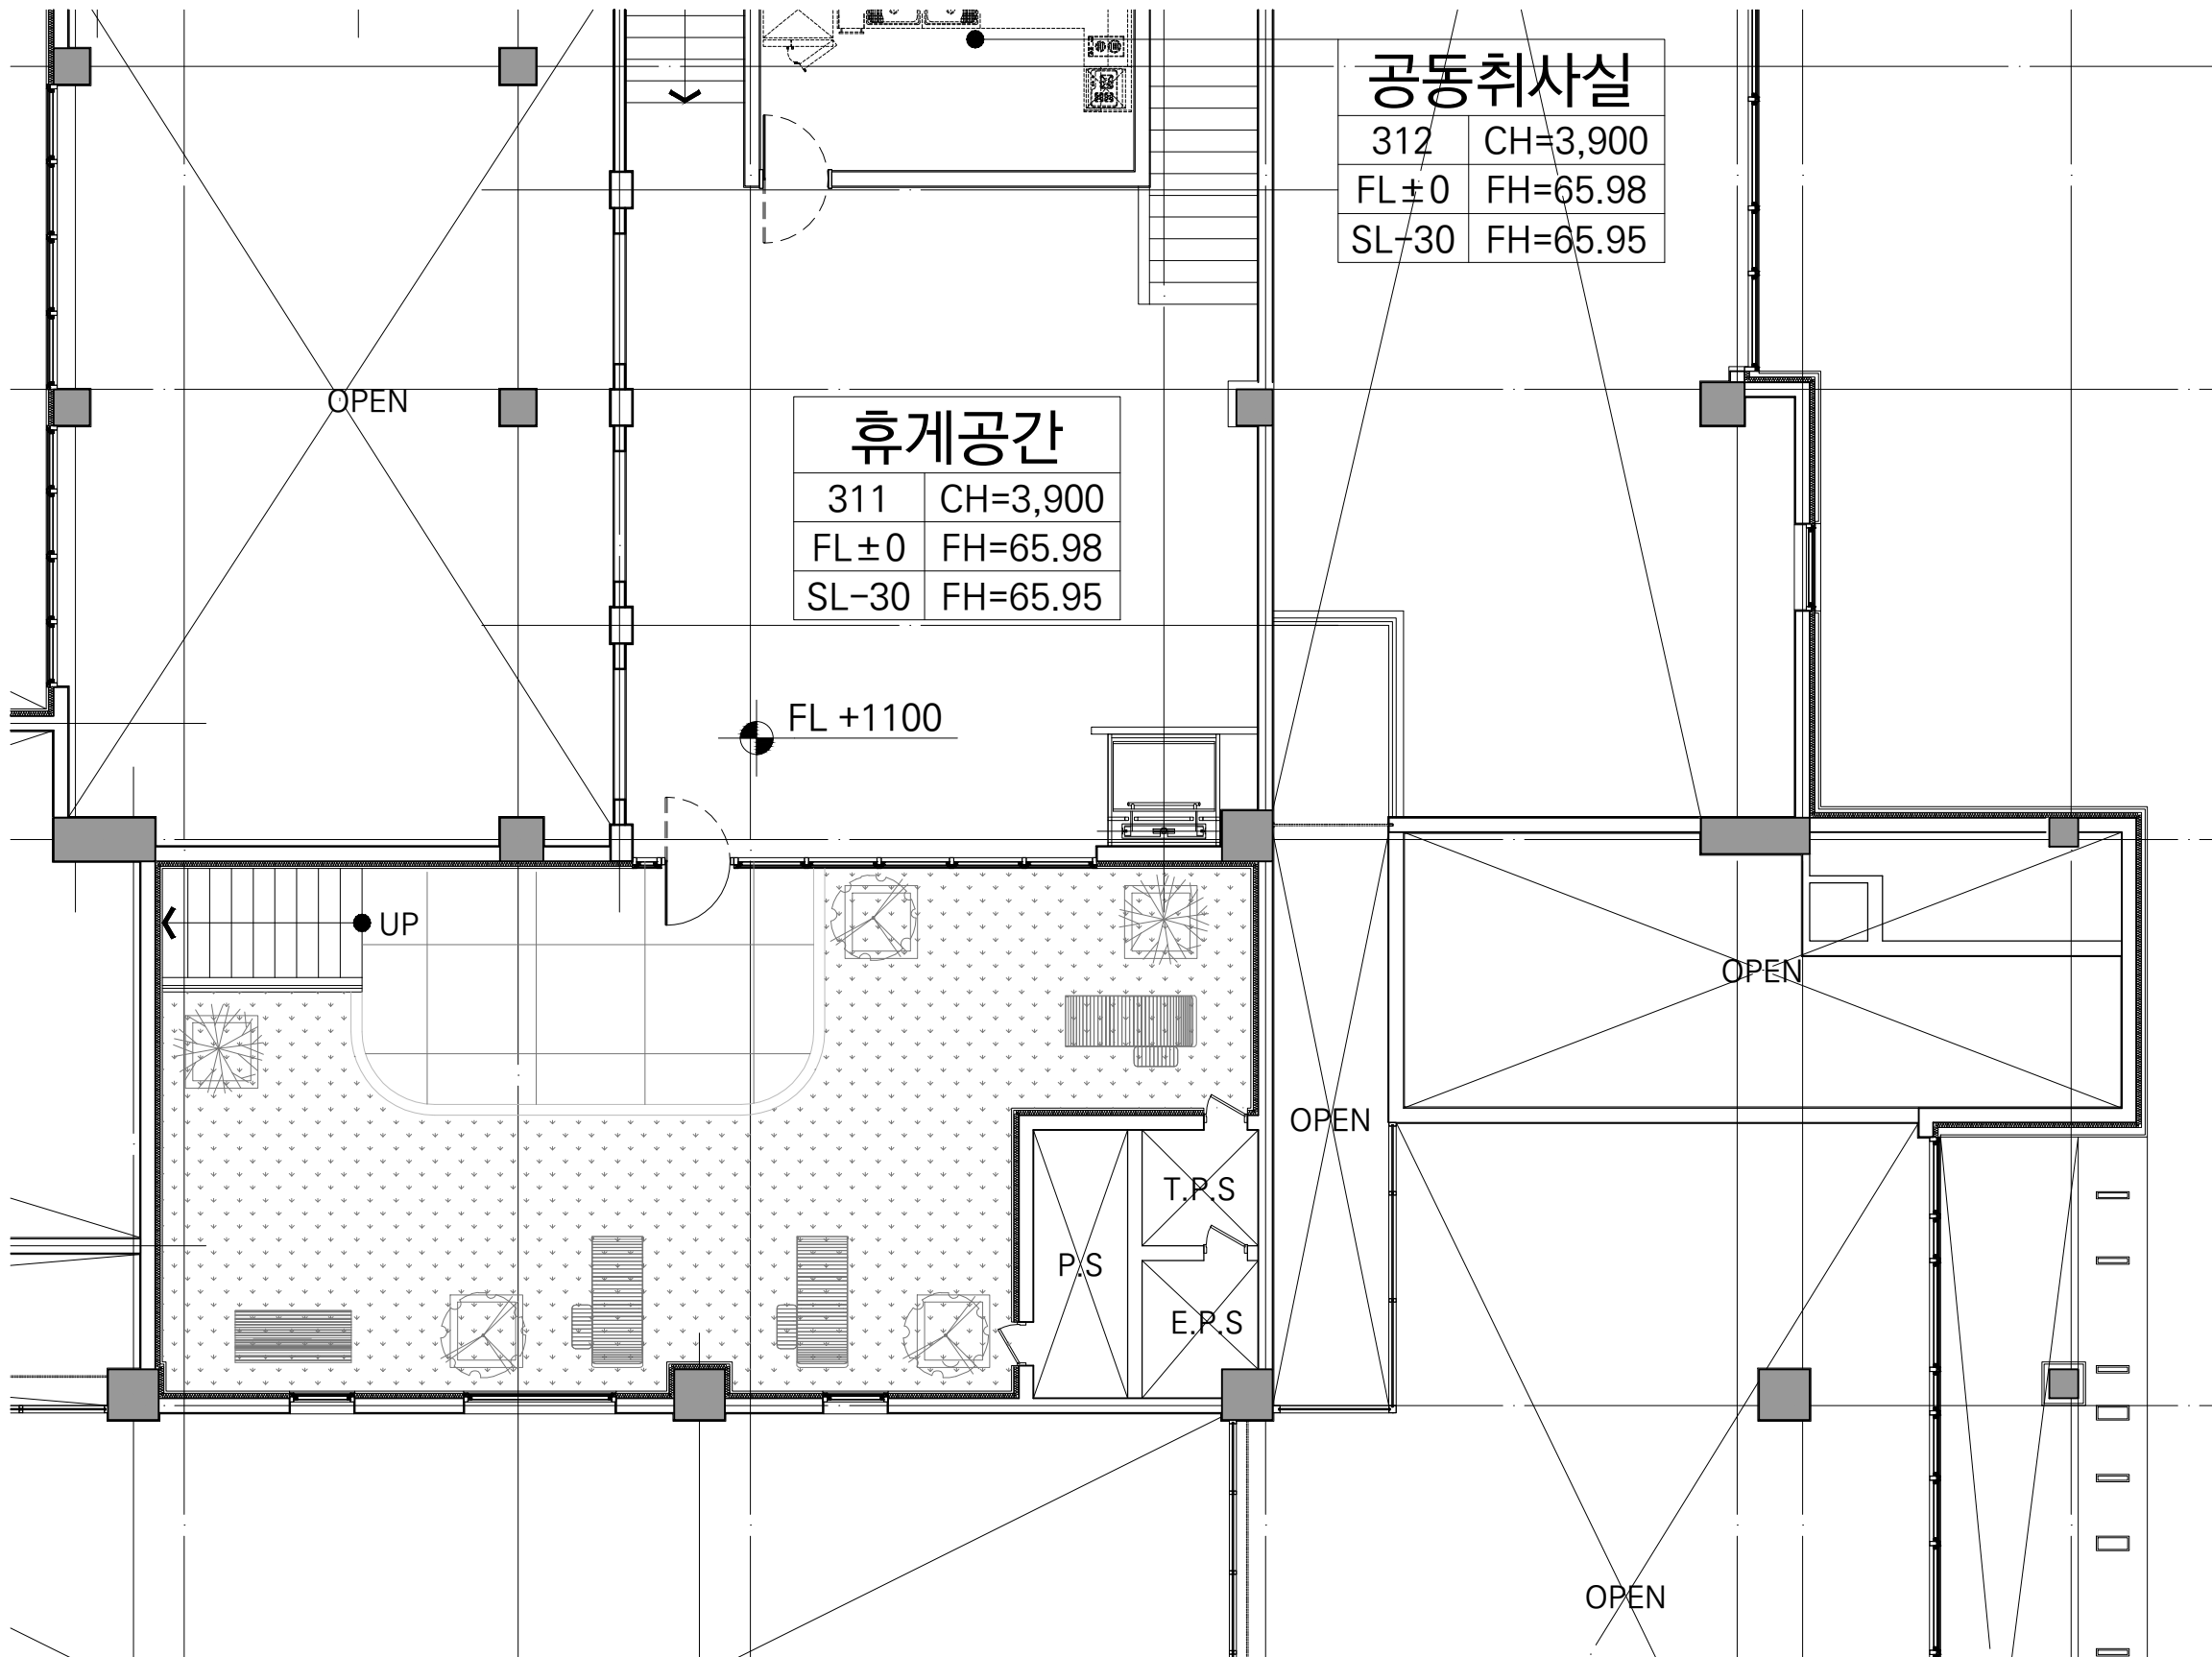

3			
2			
1			
NO.	DATE	REV. DESCRIPTION	APPR.
DRAWING TITLE			
월체어리프트 - 지상 3층			
APPROVED			
CHECKED 2			
CHECKED 1			
DRAWN BY			
SCALE		APPROVAL DATE	
A1	A3	2017. 04.	
1 / 50	1 / 100		
DRAWING NO.			REV.
A - 000			

PROJECT TITLE
노후 기숙사 환경개선
건설사업 설계용역

DESIGN FIRM
SHINHWA
ENGINEERING | ARCHITECTURE
TEL: 042) 670-3121 FAX: 042) 670-3149
Http://WWW.sh-eng.com

NOTE

3			
2			
1			
NO.	DATE	REV. DESCRIPTION	APPR.

DRAWING TITLE
월체어리프트 - 지상 4층

APPROVED

CHECKED 2

CHECKED 1

DRAWN BY

SCALE		APPROVAL DATE
A1	A3	2017. 04.
1 / 50	1 / 100	

DRAWING NO.	REV.
A - 000	

