
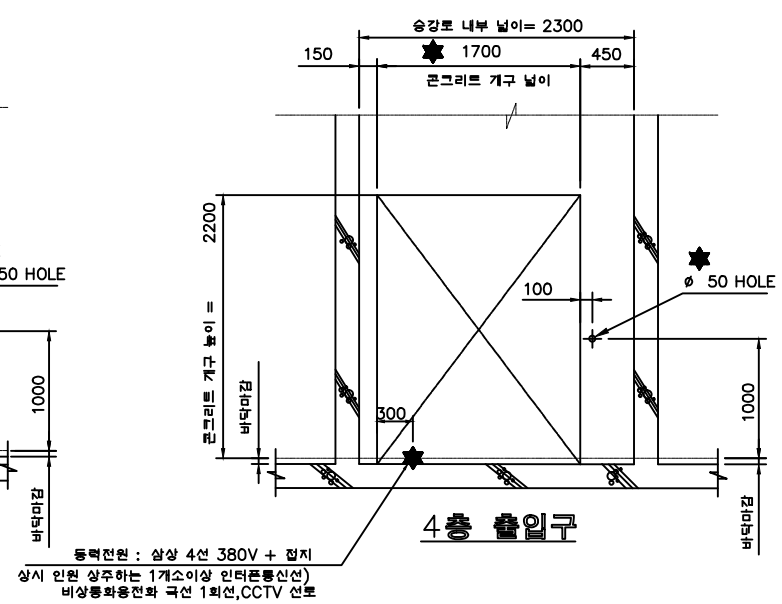
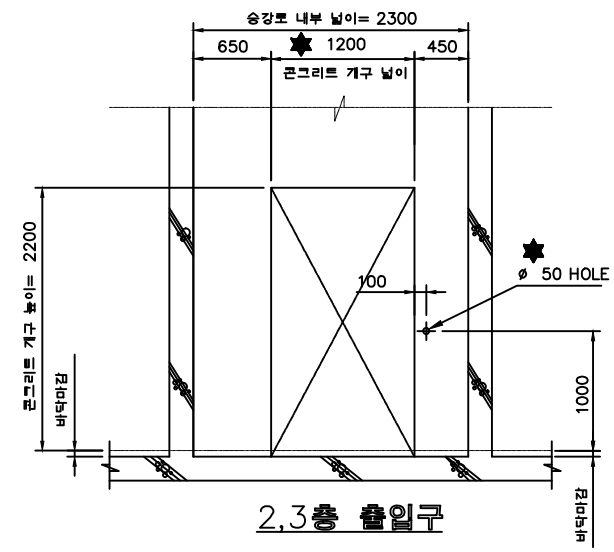
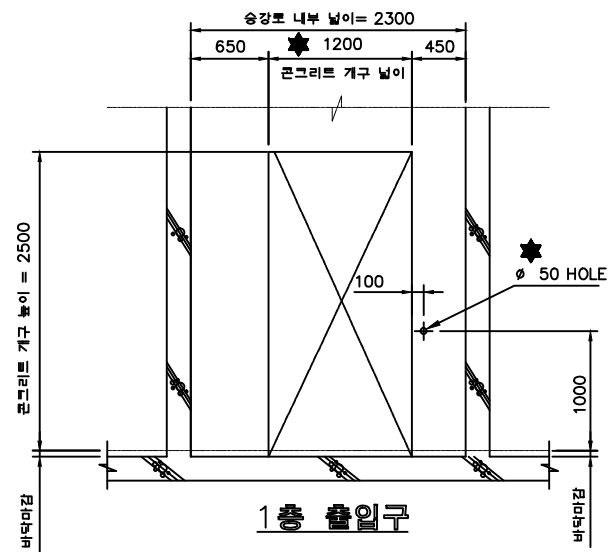
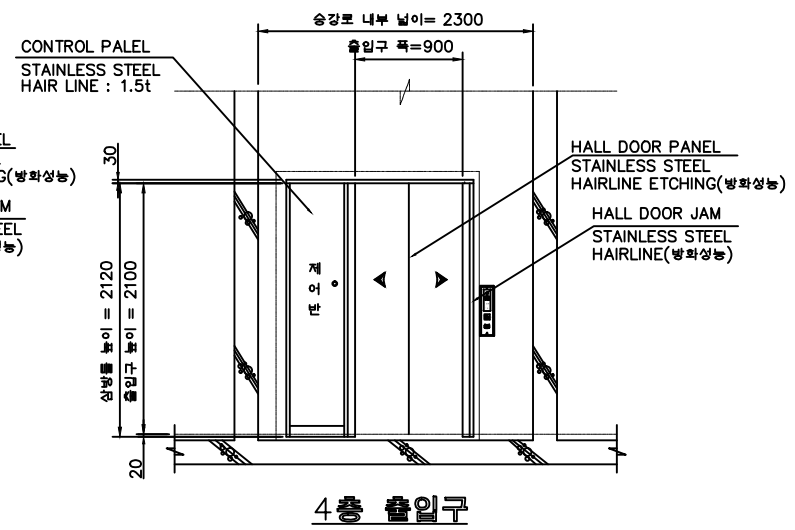
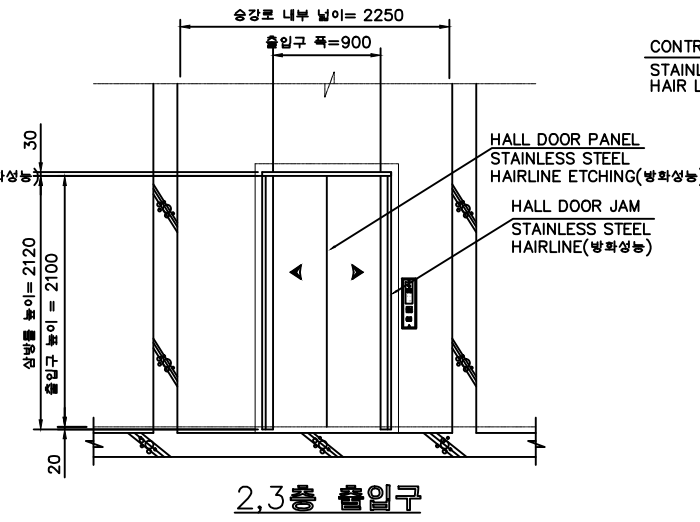


특기사항
NOTE

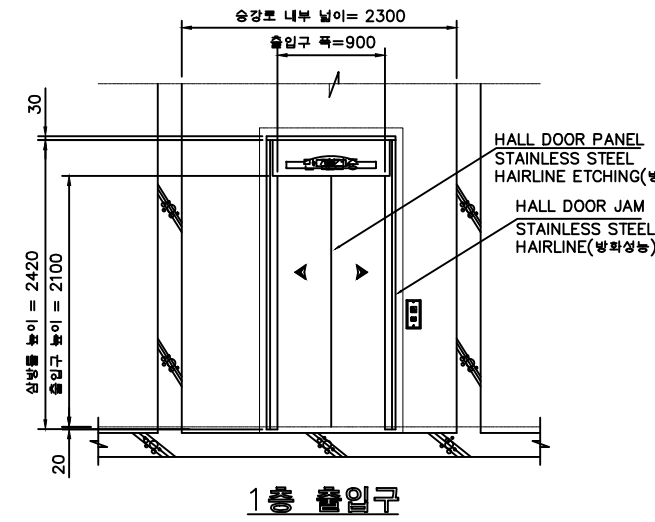

1
EV
승강기 출입구 골조도
A1 SCALE:1 / 30
A3 SCALE:1 / 60

주식회사 엠텍이앤씨
TEL : (053) 745 - 3722
건축기계설비기술사
등록번호:98156040010 | 김창현

REV.	DATE	DESCRIPTION	BY	CHECK

굳자인 건축사사무소
Gutsein Architects

41217 대구 동구 아양로 146
삼승월드타워빌 2층 203호
T. 053 939 0106
E. gutsein2015@naver.com
H. www.gutsein.co.kr

PROJECT TITLE.
범어2동 주민센터 건립공사
기본 및 실시설계 용역

SHEET TITLE.
승강기 출입구 골조도

DATE.
2017.11


SCALE.
A1 1 / 30
A3 1 / 60

DRAWN BY. CHECKED BY.


APPROVED BY.
건축사 박찬익

DRAWING NO.
EV - 006

특기사항
NOTE

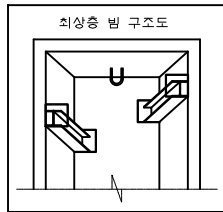

승강기 중단면도	층 명	B2	B1	1FL	2FL	3FL	(O.H.) 4FL	5FL	6FL	7FL
	층 고			4000	3800	3800	4600			
	승강기구부 높이			2500	2200	2200	2200			

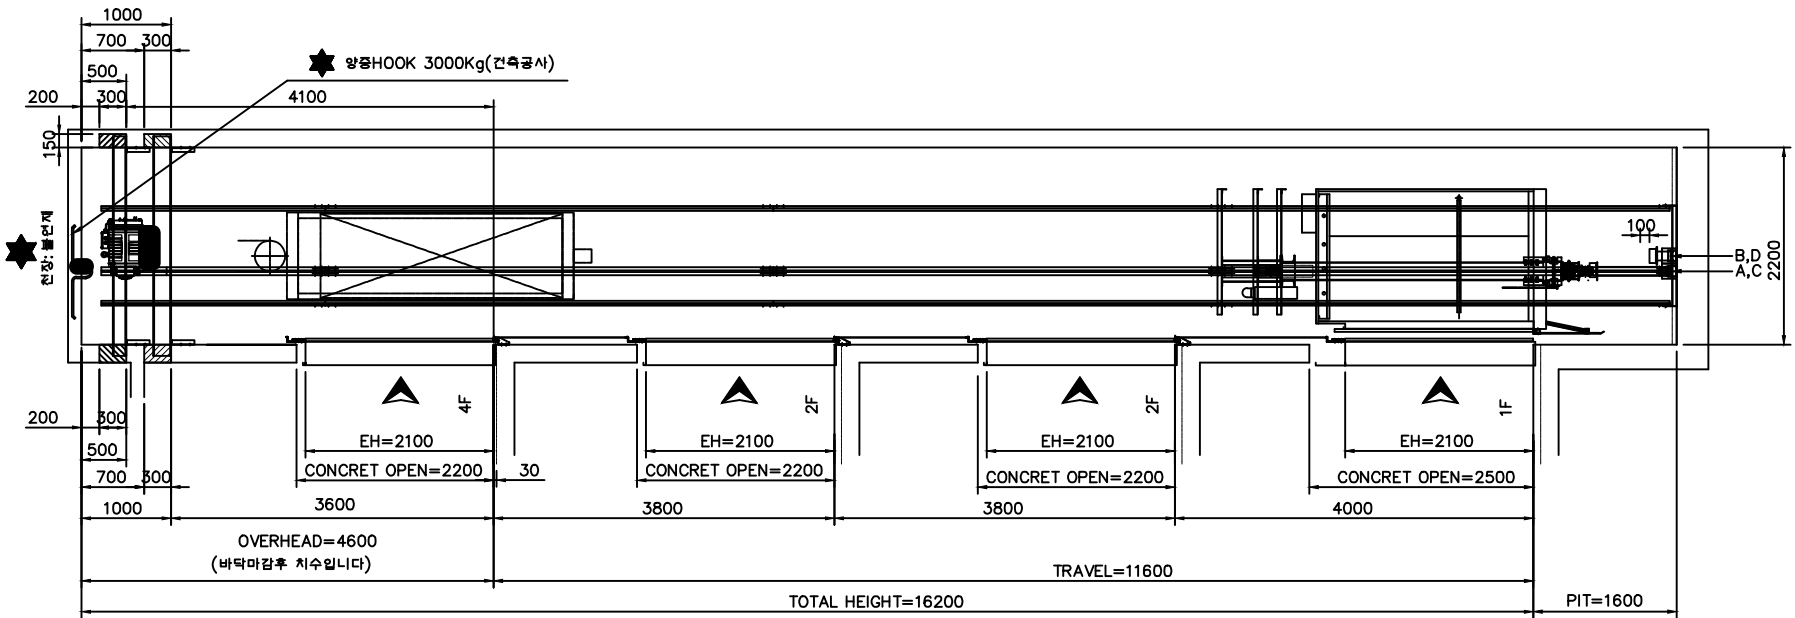

승강로 피트 바닥 강도


구분	P6	P9	P11	P13	P15	P17	P20	P24
카축 레일 하부강도(A)	16,500	18,500	21,500	26,000	28,000	31,000	36,000	41,000
균형추축 레일 하부 강도(B)	45,000	45,000	4,500	4,500	4,500	4,500	4,500	4,500
카축 완충기 지지강도(C)	49,000	56,703	68,000	78,000	84,500	95,500	109,000	129,000
균형추축 완충기 지지강도(D)	40,000	45,000	53,000	60,000	65,000	73,000	82,500	97,500

1
EV
승강로 단면도
A1 SCALE:1 / 40
A3 SCALE:1 / 80


주식회사 엠텍이앤씨
TEL : (053) 745 - 3722
건축기계설비기술사
등록번호:98156040010 | 김창현

REV.	DATE	DESCRIPTION	BY	CHECK
PROJECT TITLE. 범어2동 주민센터 건립공사 기본 및 실시설계 용역				
SHEET TITLE. 승강로 단면도				
DATE. 2017.11				
SCALE. A1 1 / 40 A3 1 / 80				
DRAWN BY.		CHECKED BY.		
APPROVED BY. 건축사 박찬익				
DRAWING NO. EV - 004				


특기사항
NOTE

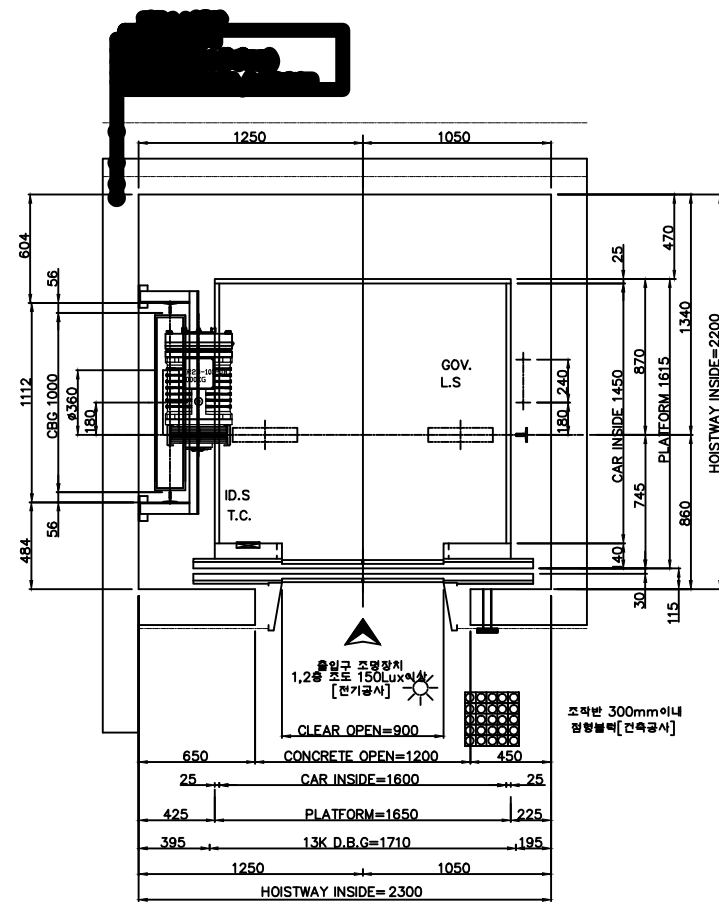

1,2,3층 평면도

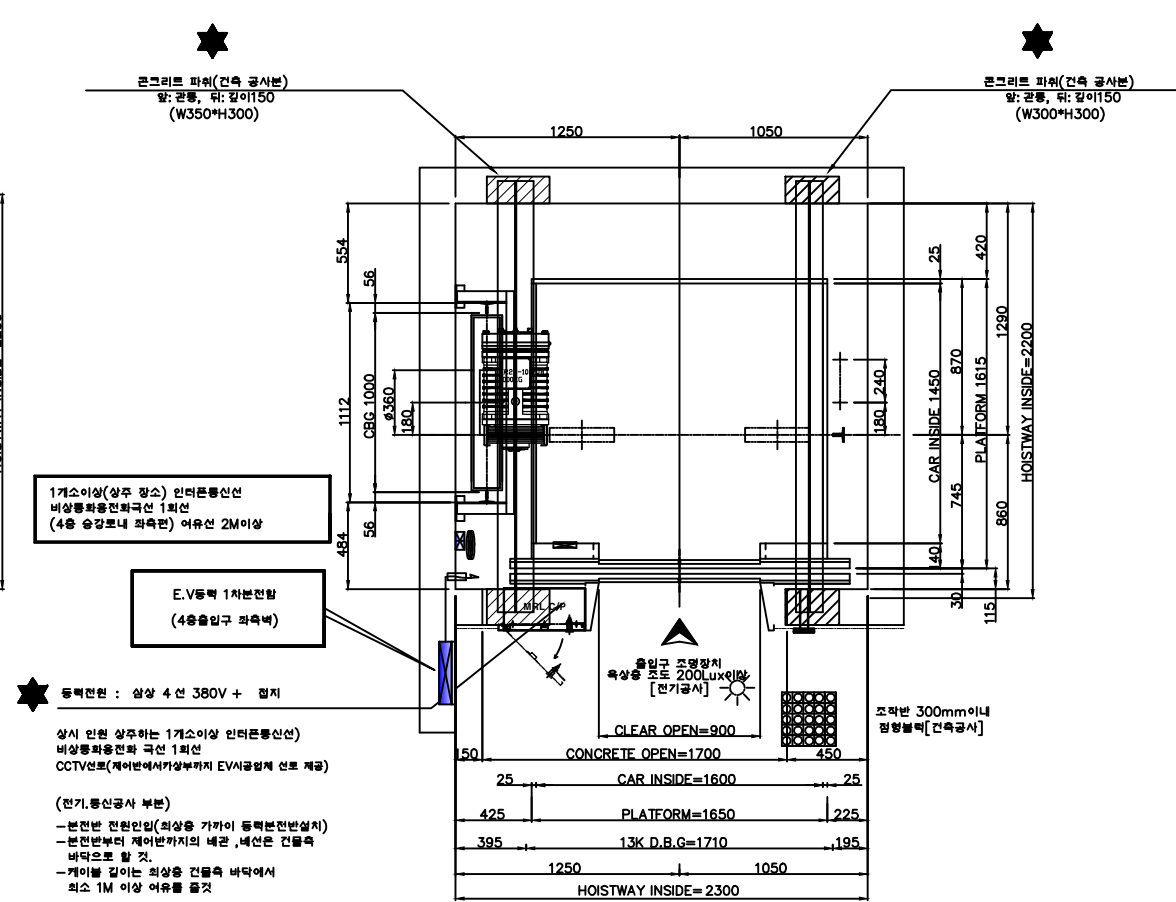

4층 평면도

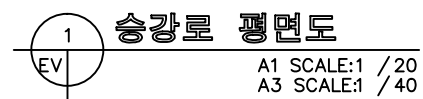

승강로 평면도

A1 SCALE:1 / 20
A3 SCALE:1 / 40

주식회사 엠텍이앤씨

TEL : (053) 745 - 3722

건축기계설비기술사

등록번호:98156040010 | 김창현

REV.	DATE	DESCRIPTION	BY	CHECK

굳자인 건축사사무소
Gutsein Architects

41217 대구 동구 아양로 146
삼승월드타워빌 2층 203호
T. 053 939 0106
E. gutsein2015@naver.com
H. www.gutsein.co.kr

PROJECT TITLE.
범어2동 주민센터 건립공사
기본 및 실시설계 용역

SHEET TITLE.
승강로 평면도




DATE.
2017.11

SCALE.
A1 1 / 20
A3 1 / 40

DRAWN BY. CHECKED BY.

APPROVED BY.
건축사 박찬익

DRAWING NO.
EV - 003

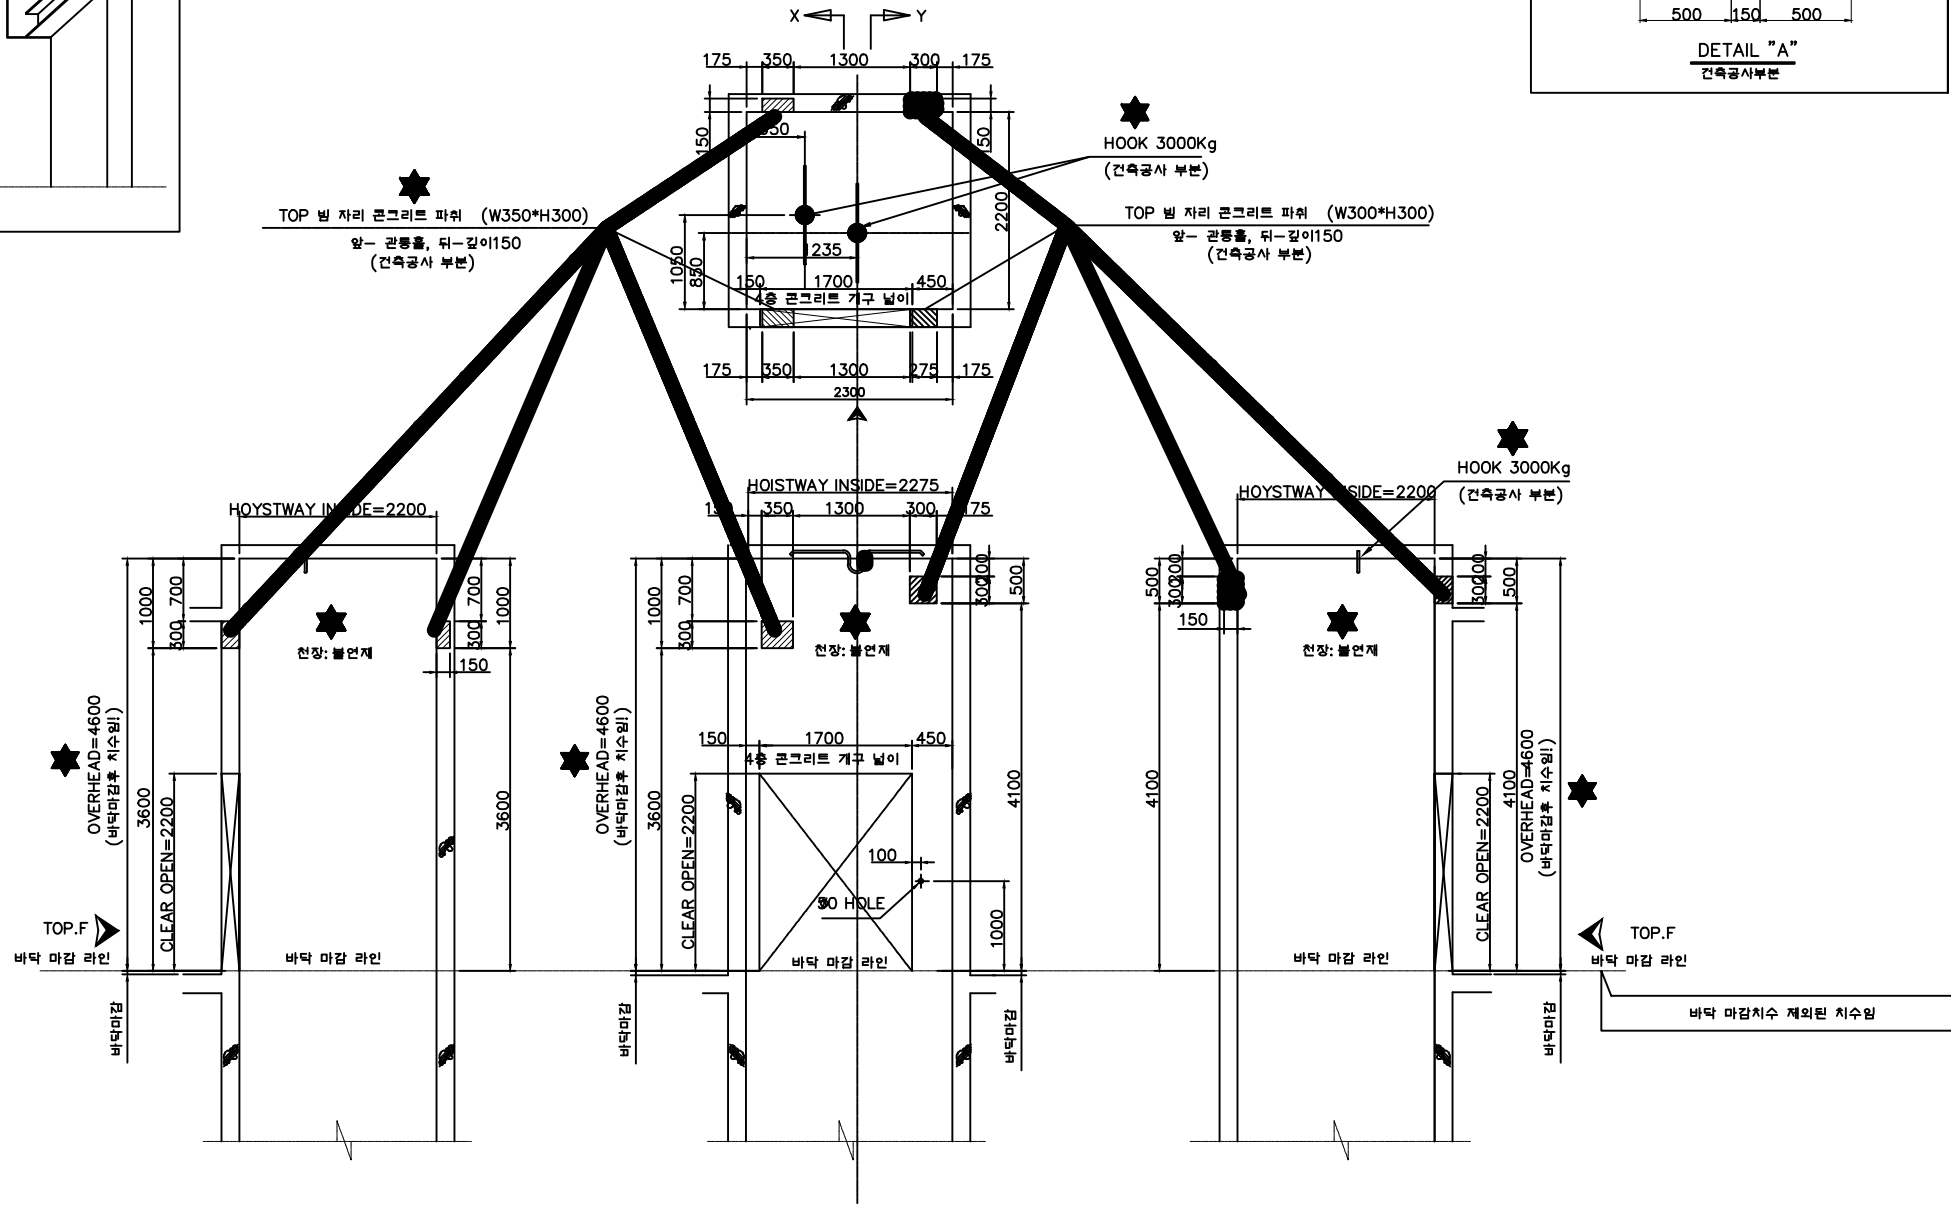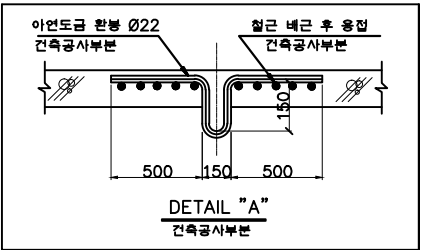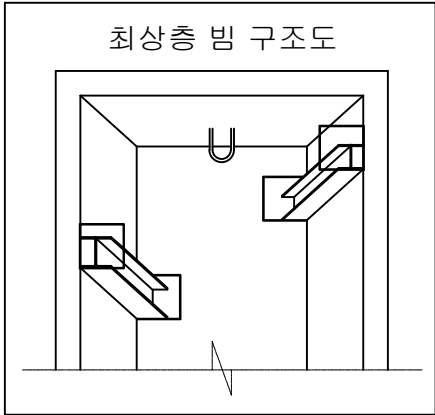

SECTION 'X-X'

SECTION 'Y-Y'

4층 콘크리트 파취 상세

1 승강로 홀 파취도
A1 SCALE:1 / 40
A3 SCALE:1 / 80

주식회사 엠텍이앤씨
TEL : (053) 745 - 3722
건축기계설비기술사
등록번호:98156040010 | 김창현

특기사항
NOTE

REV.	DATE	DESCRIPTION	BY	CHECK

곤자인 건축사사무소
Gutsein Architects
41217 대구 동구 아양로 146
삼승월드타워빌 2층 203호
T. 053 939 0106
E. gutsein2015@naver.com
H. www.gutsein.co.kr

PROJECT TITLE.
범어2동 주민센터 컨설팅공사
기본 및 실시설계 용역

SHEET TITLE.
승강로 홀 파취도

DATE.
2017.11

SCALE.
A1 1 / 40
A3 1 / 80

DRAWN BY. CHECKED BY.

APPROVED BY.
건축사 박찬익

DRAWING NO.
EV - 005