



프로젝트명	
김천서부초 외벽개선 및 승강기 설치공사 설계용역	
Date.	
No.	Revision
-	-
-	-
-	-
-	-
-	-
-	-
-	-
-	-
-	-
NOTE	
내부 경사로설치, 마감보수 및 창호교체 는 X8열의 출입문쪽에도 동일 적용임.	
Structure	
Mechanical	
Electrical	
Fire Protection	
Civil	
Landscape	
두민 건축사무소 DOOMIN ARCHITECTURE FIRM	
경상북도 김천시 시청2길 34, 상가 203호 TEL 054) 431-4388 FAX 054) 431-4389	
도면번호	EV - 101
축척	A1 : 1/30 A3 : 1/60
도면명	1층 평면도(변경전,변경후)
출력일자	
작성	건축사 강 석 호
검토	
승인	
일련번호	

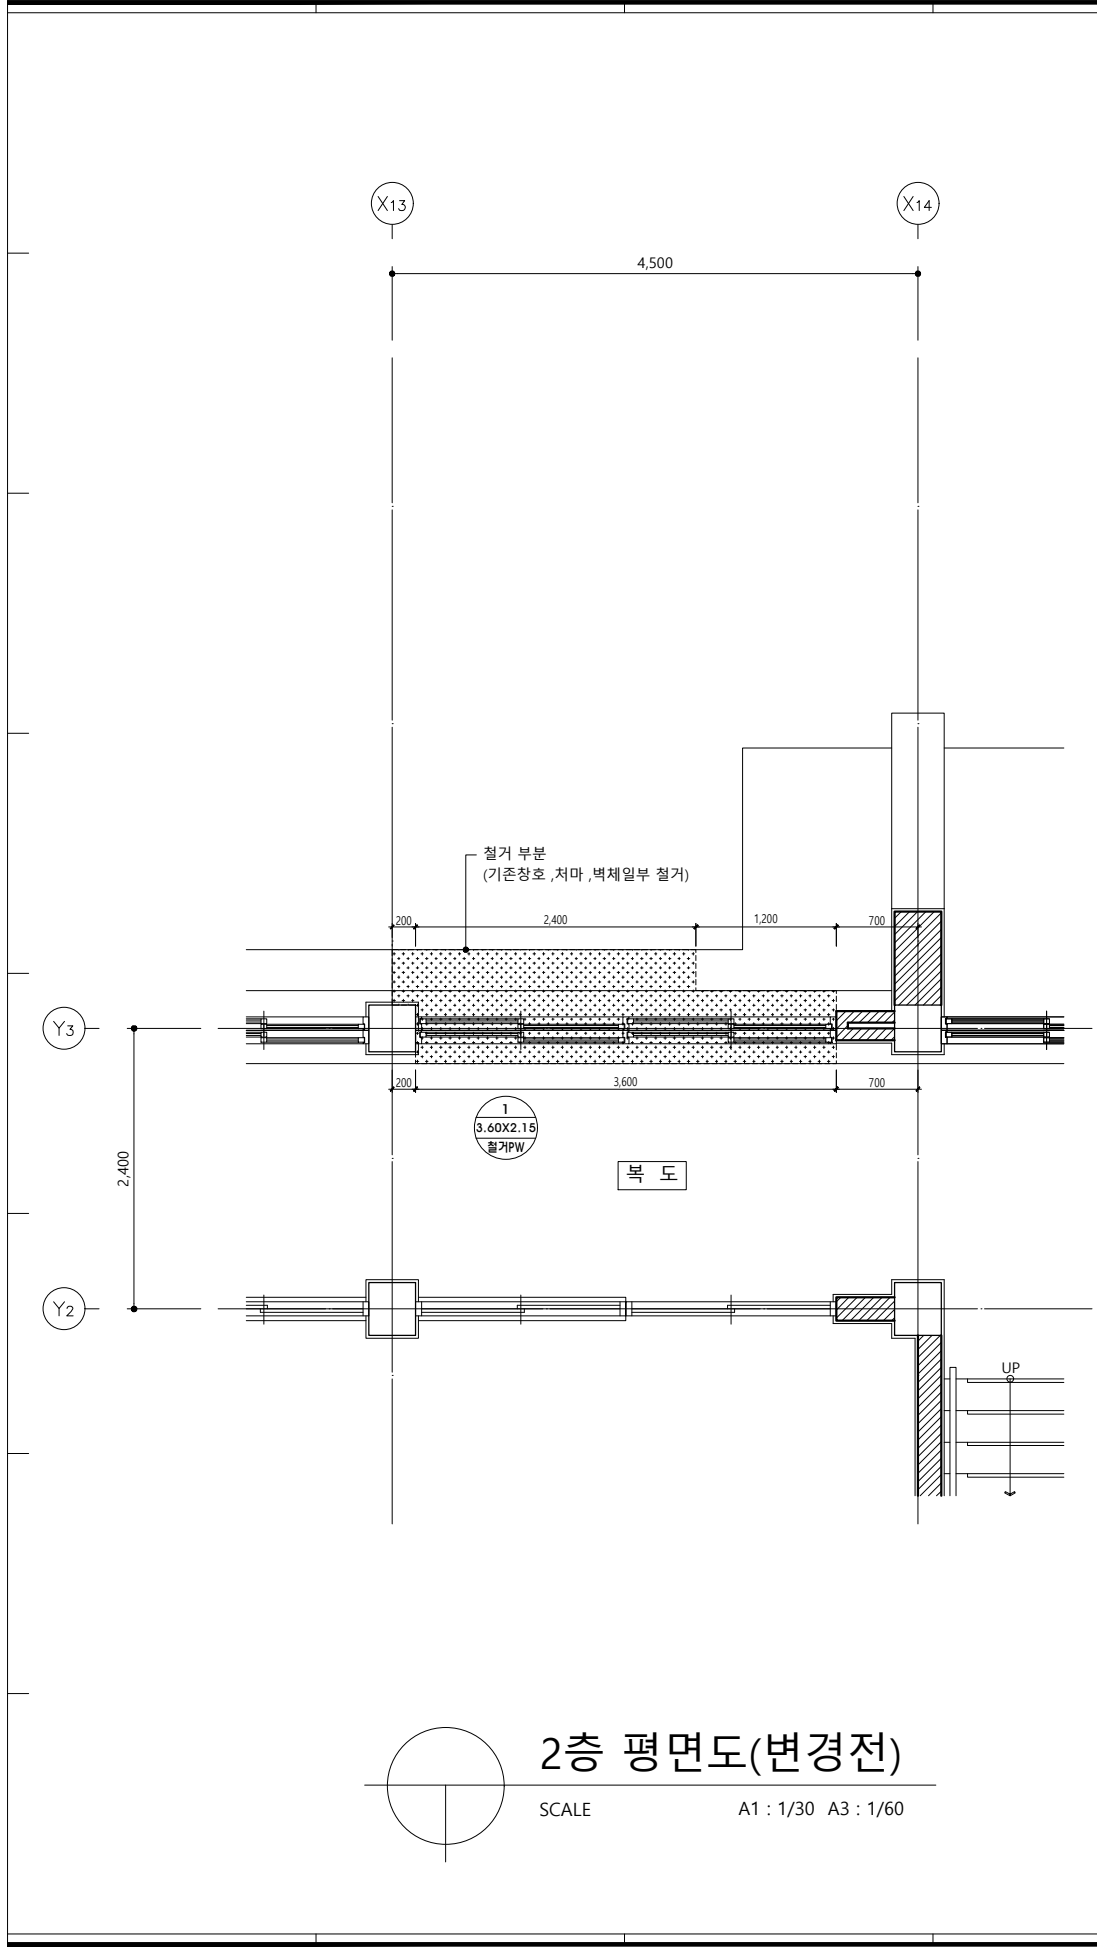


2층 평면도(변경전)
SCALE A1 : 1/30 A3 : 1/60




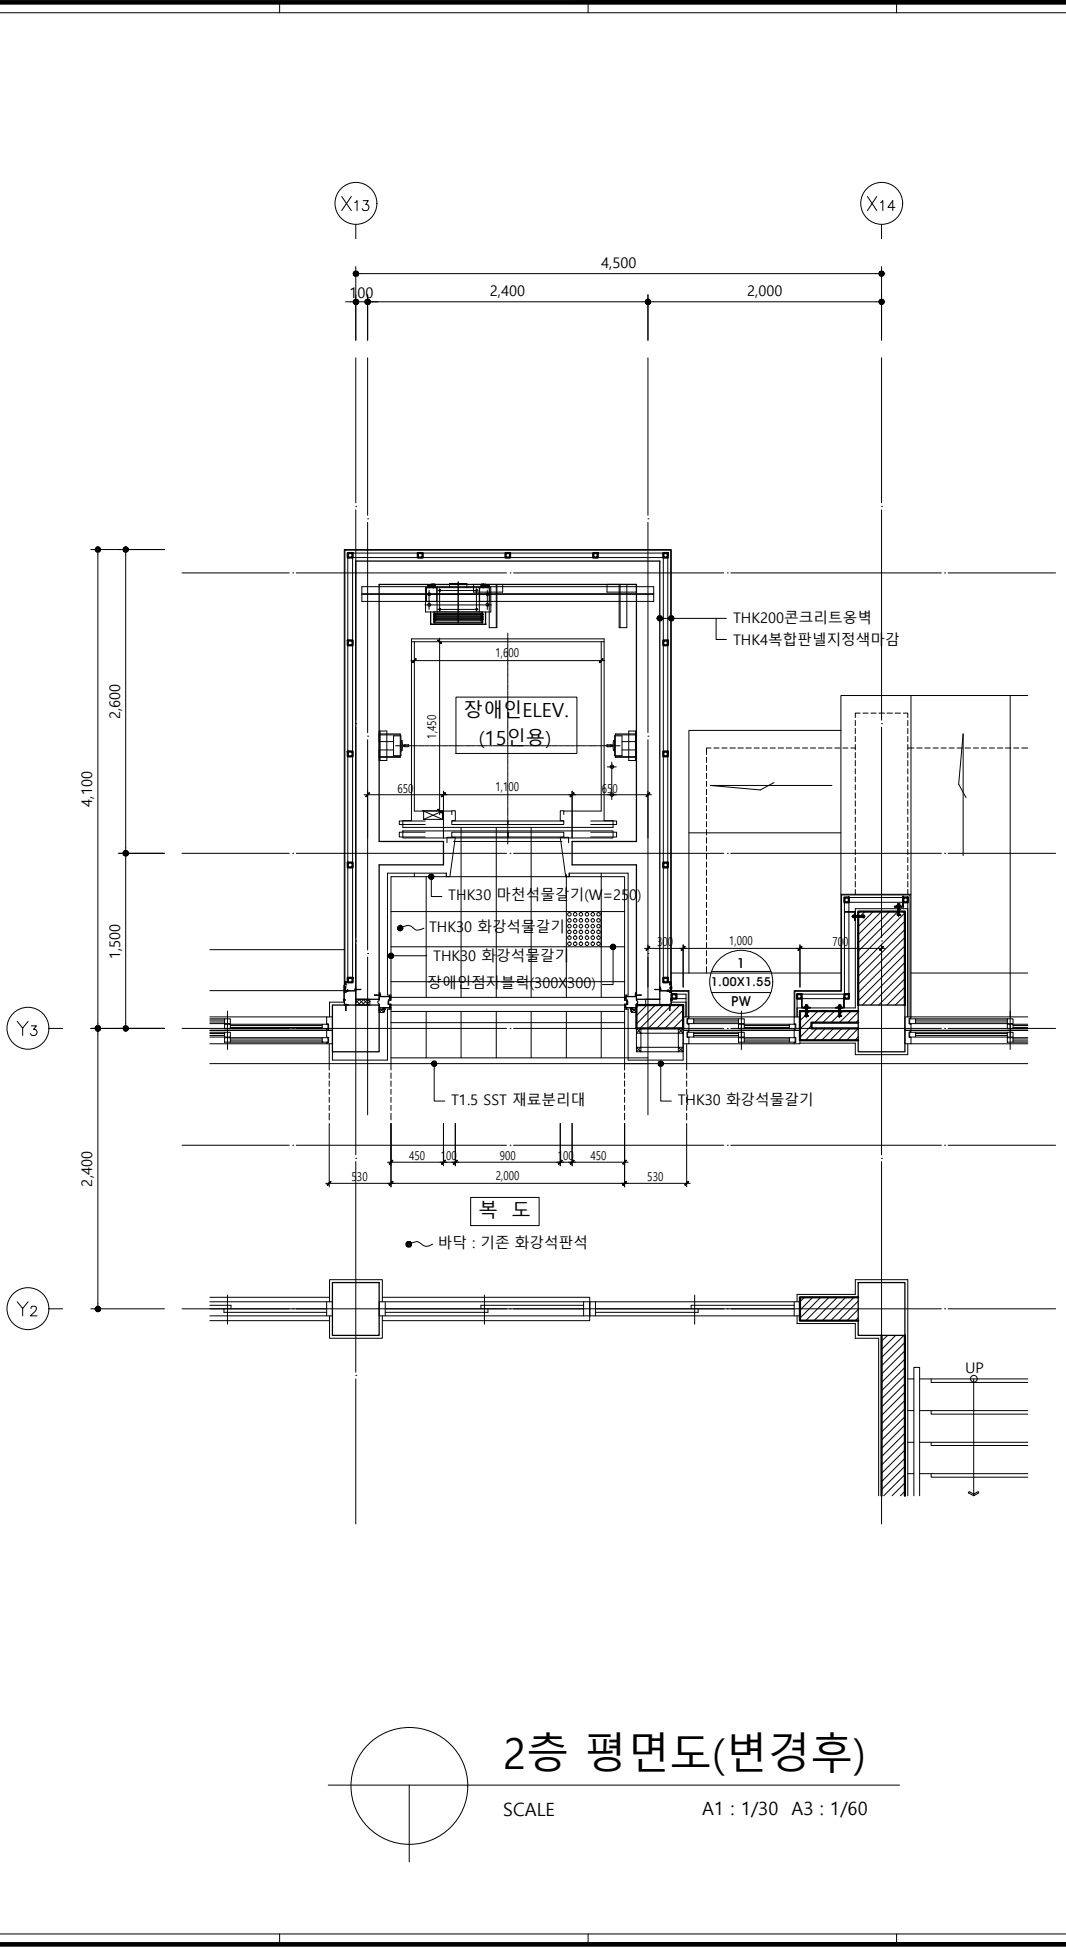


2층 평면도(변경후)
SCALE A1 : 1/30 A3 : 1/60

프로젝트명	
김천서부초 외벽개선 및 승강기 설치공사 설계용역	
Date.	
No.	Revision
-	-
-	-
-	-
-	-
-	-
-	-
-	-
-	-
-	-
NOTE	
Structure	
Mechanical	
Electrical	
Fire Protection	
Civil	
Landscape	
두민 건축사사무소 DOOMIN ARCHITECTURE FIRM	
경상북도 김천시 시청2길 34, 상가 203호 TEL 054) 431-4388 FAX 054) 431-4389	
도면번호	EV - 102
축척	A1 : 1/30 A3 : 1/60
도면명	2층 평면도(변경전,변경후)
출력일자	
작성	건축사 강 석 호
검토	
승인	
일련번호	

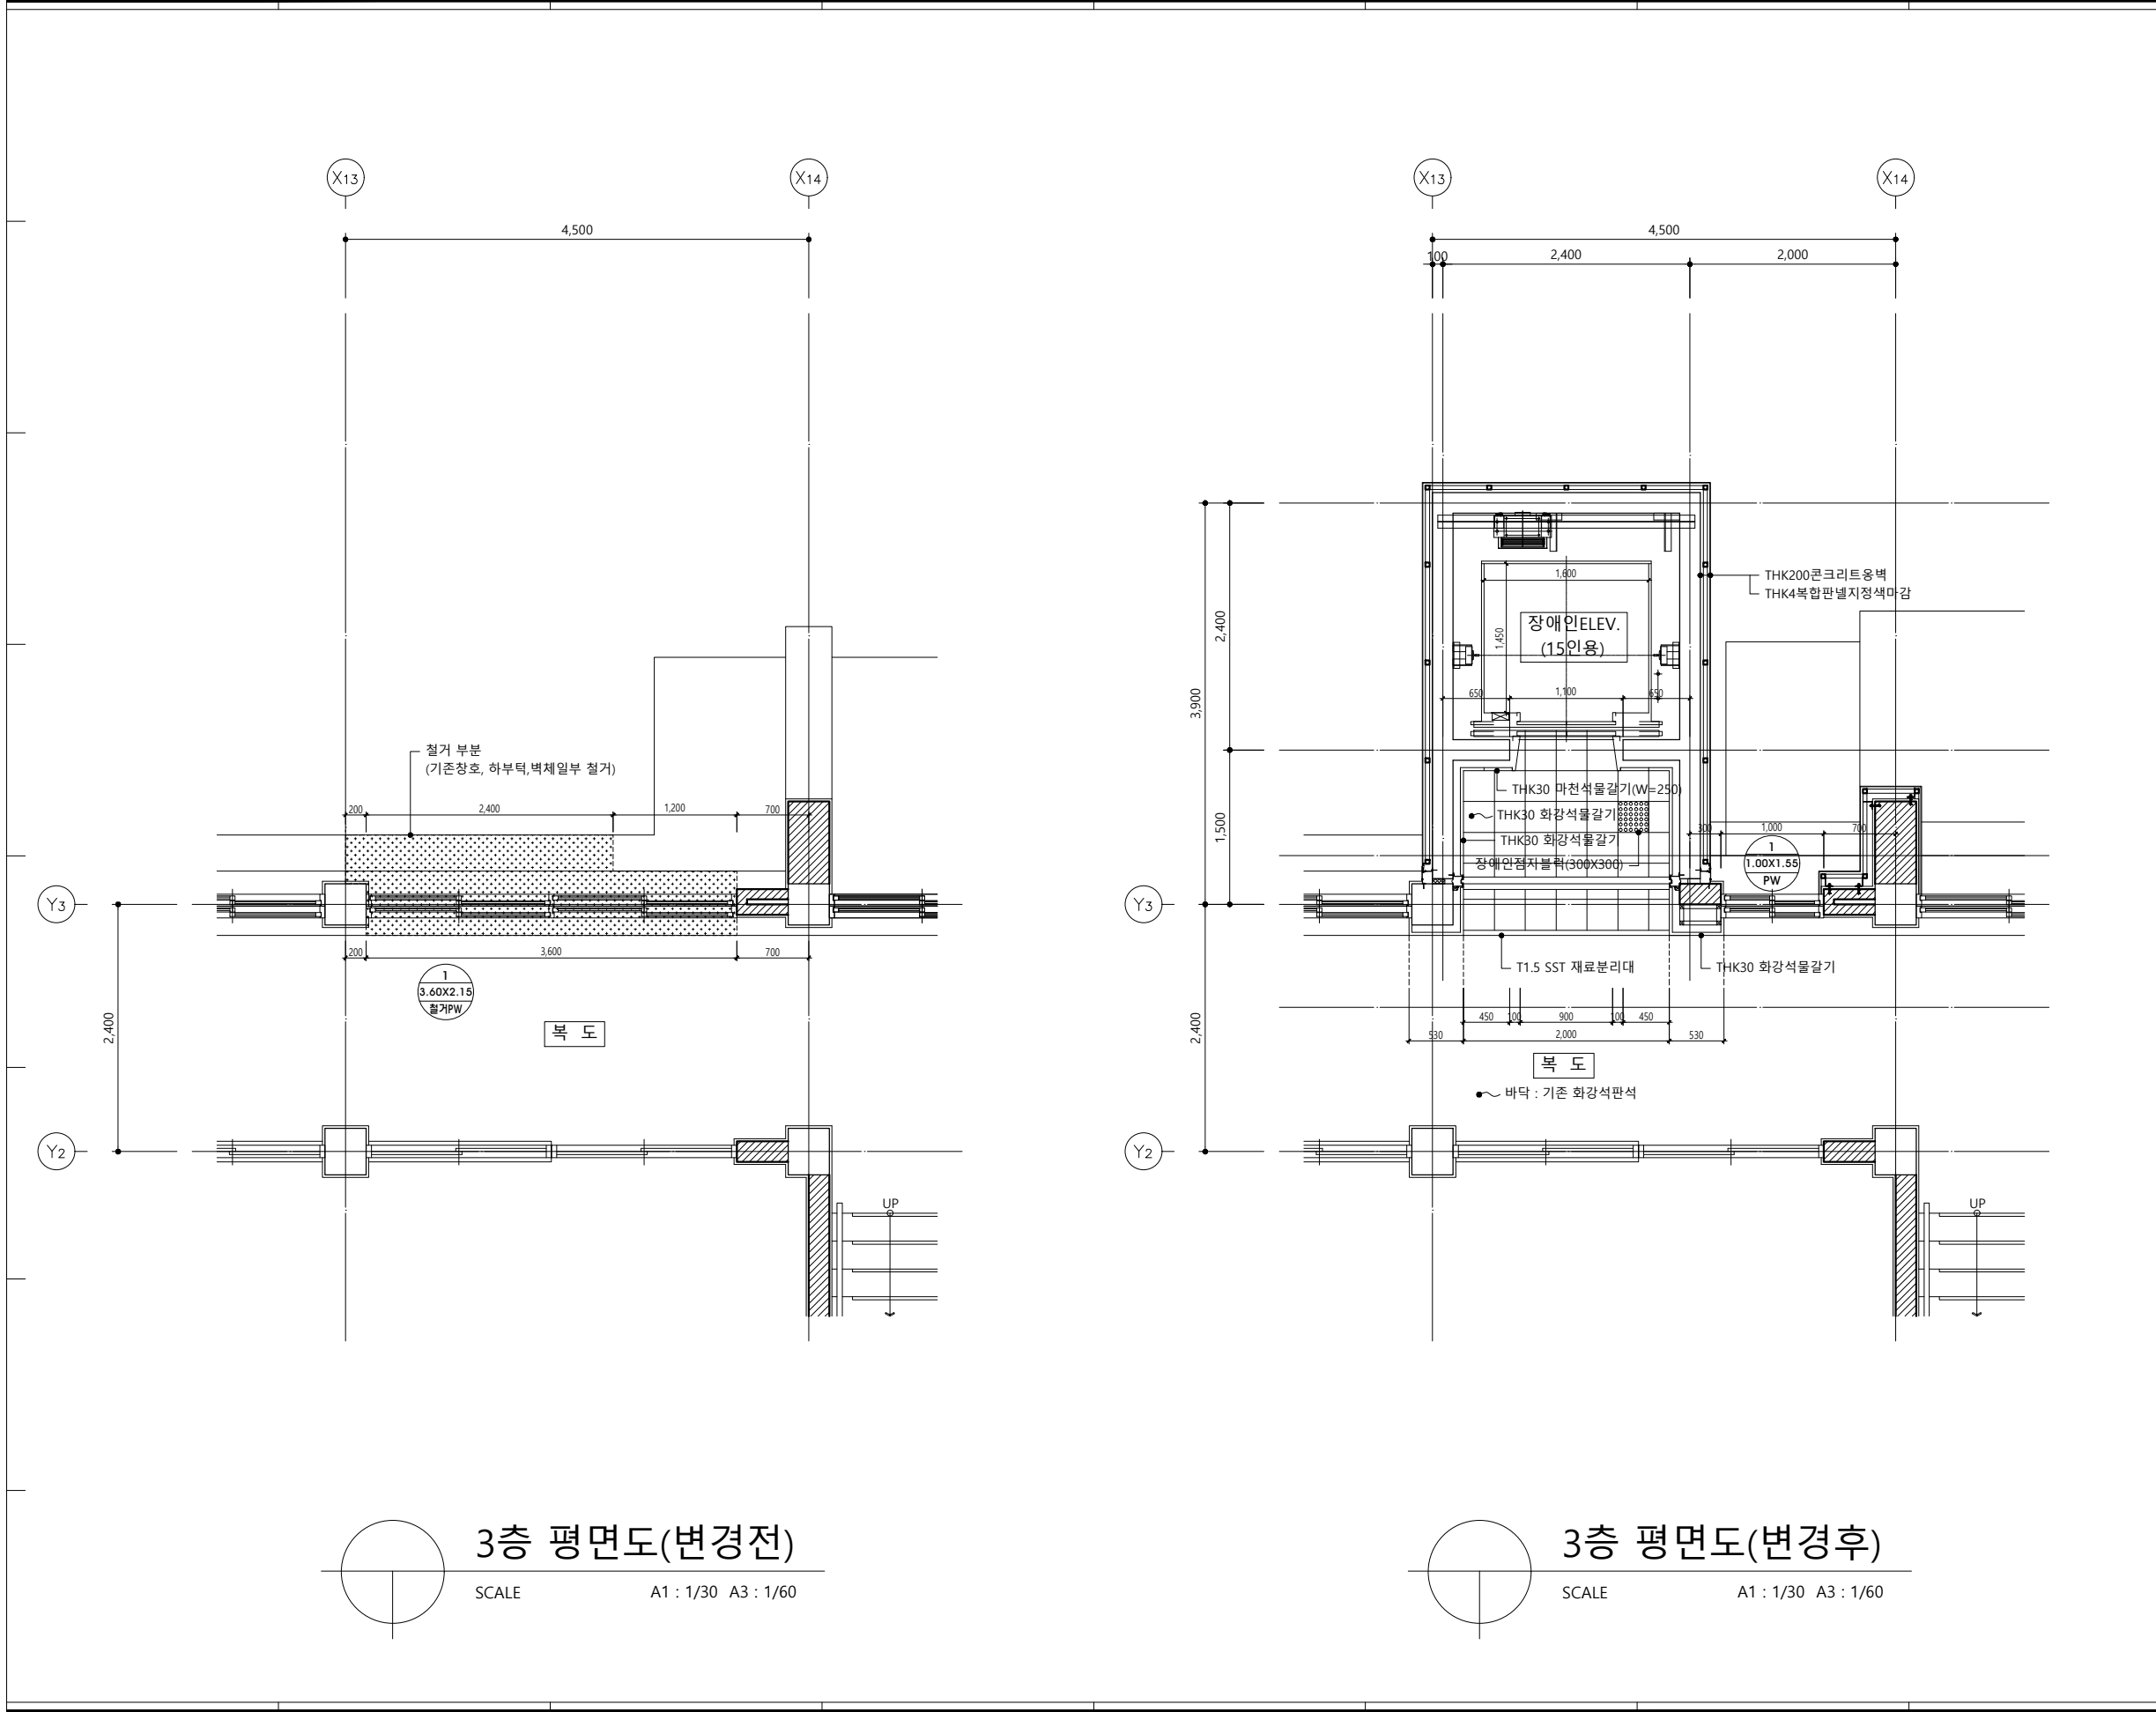

프로젝트명	
김천서부초 외벽개선 및 승강기 설치공사 설계용역	
Date.	
No.	Revision
-	-
-	-
-	-
-	-
-	-
-	-
-	-
-	-
-	-
NOTE	
Structure	
Mechanical	
Electrical	
Fire Protection	
Civil	
Landscape	
두민 건축사사무소 DOOMIN ARCHITECTURE FIRM	
경상북도 김천시 시청2길 34, 상가 203호 TEL 054) 431-4388 FAX 054) 431-4389	
도면번호	EV - 103
축척	A1 : 1/30 A3 : 1/60
도면명	3층 평면도(변경전,변경후)
출력일자	
작성	건축사 강 석 호
검토	
승인	
일련번호	

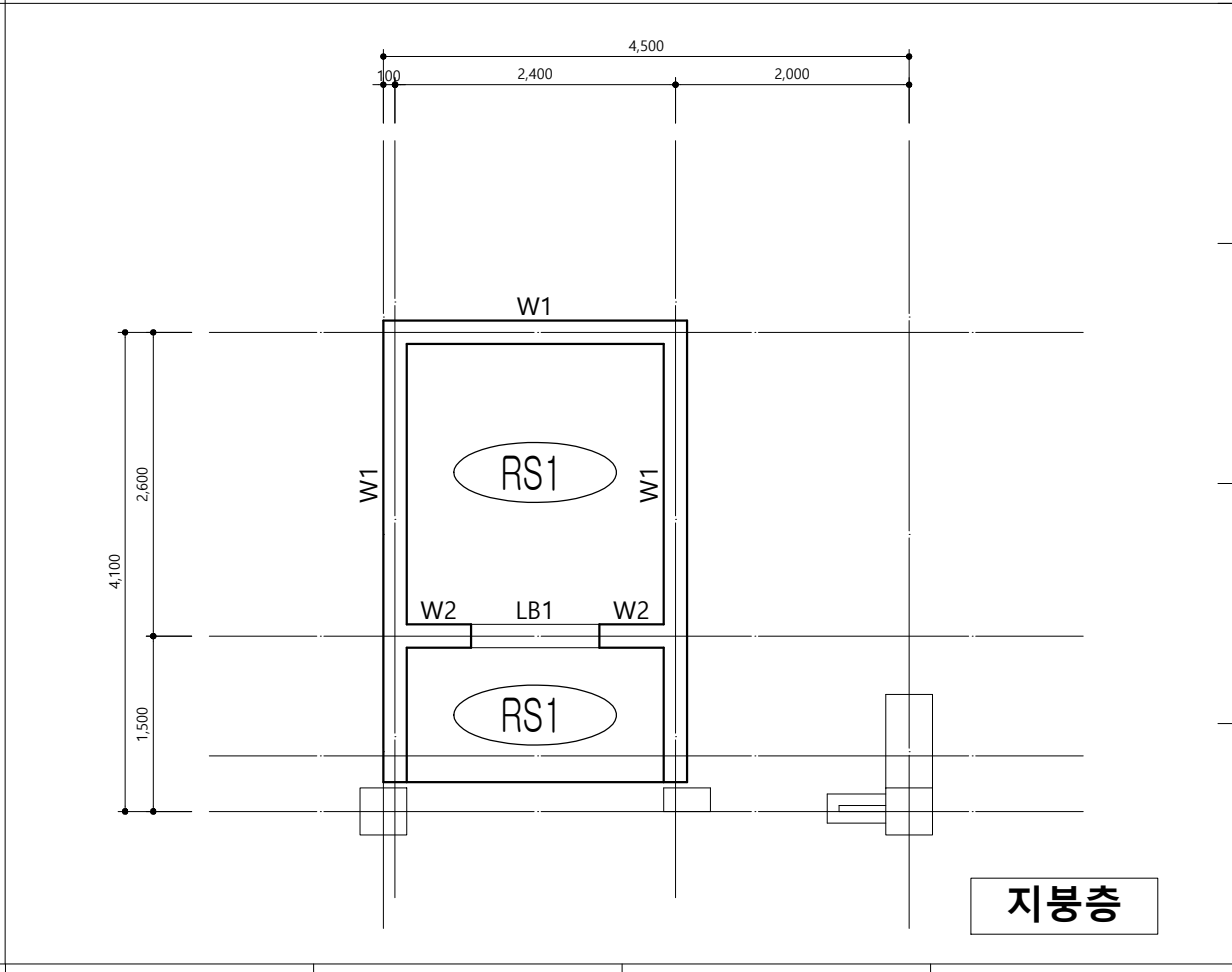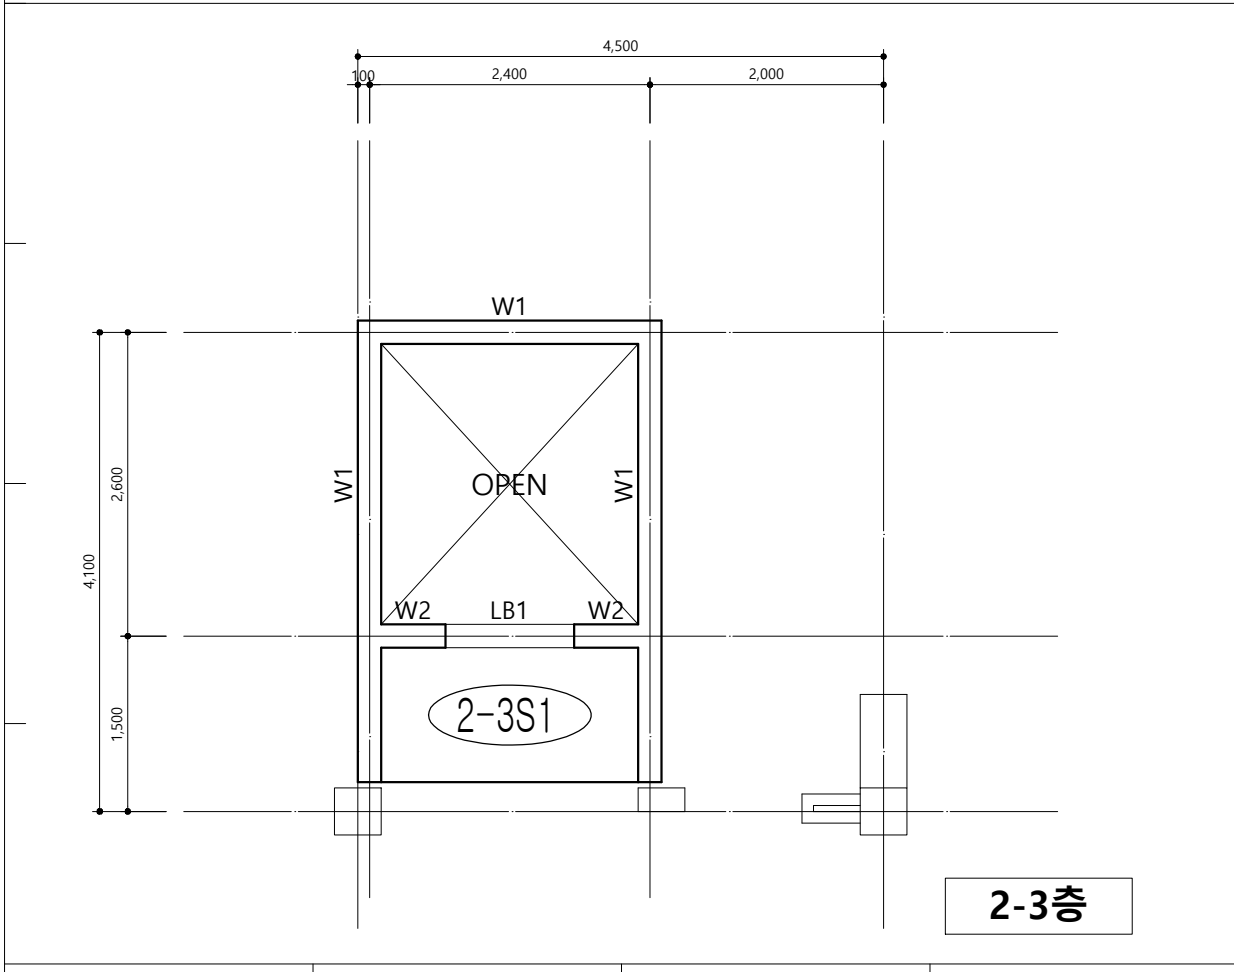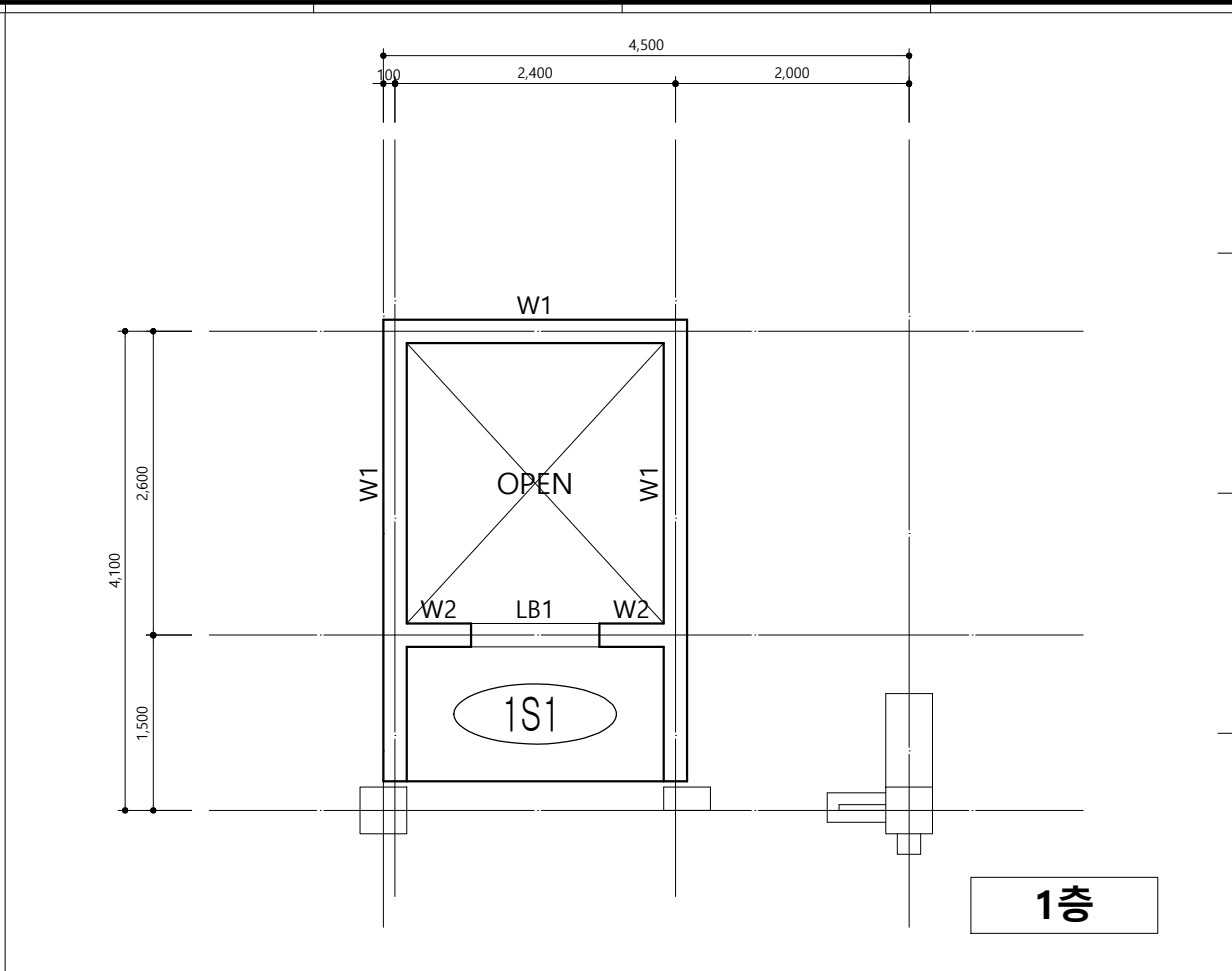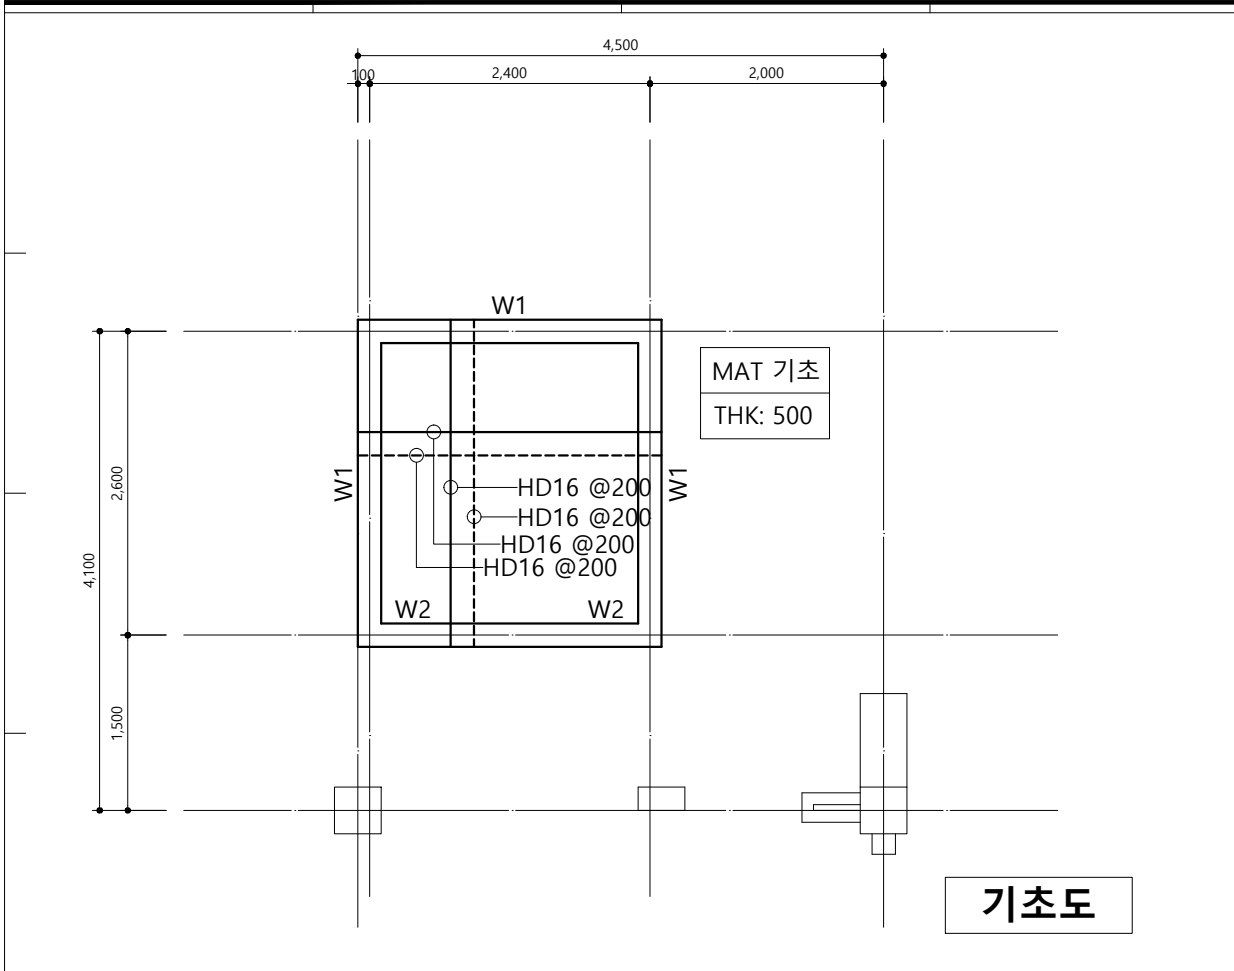

프로젝트명	
김천서부초 외벽개선 및 승강기 설치공사 설계용역	
Date.	
No.	Revision
-	-
-	-
-	-
-	-
-	-
-	-
-	-
-	-
NOTE	
콘크리트 설계기준 강도	
fck = 21 MPa	
철근항복강도	
fy = 400 MPa	
허용지내력	
fe = 150 kPa	
Structure	
Mechanical	
Electrical	
Fire Protection	
Civil	
Landscape	
두민 건축사사무소 DOOMIN ARCHITECTURE FIRM	
경상북도 김천시 시청2길 34, 상가 203호	
TEL 054) 431-4388 FAX 054) 431-4389	
도면번호 S - 101	
축척 A1 : 1/30 A3 : 1/60	
도면명 구조 보복도	
출력일자	
작성 건축사 강 석 호	
검토	
승인	
일련번호	