



설계명 PROJECT TITLE

양주고읍 A-13BL
영북주택 건설공사

주제 NOTE

설계변경 DESCRIPTION OF REVISION

일 자 목 록 과 목 설 사 양 안

설계회사명 DRAWING OFFICE NAME

(주)이케이건설공사(주)이케이

설 계 ARCHITECT NAME

박 영 종

책임설계자 (02-443-0992)

소장 김대현 (070-4944-3347)

담당 김민석 (070-4944-3357)

용 적 SCALE

A1 1 / 100

A3 1 / 200

일 자 DATE

2017. 11

설계번호 PROJECT NO.

도면출판명 DWG. FILE NAME


도면번호 SHEET NO.

AA-212

도면명 SUBJECT TITLE

1301동

1층 전체 평면도

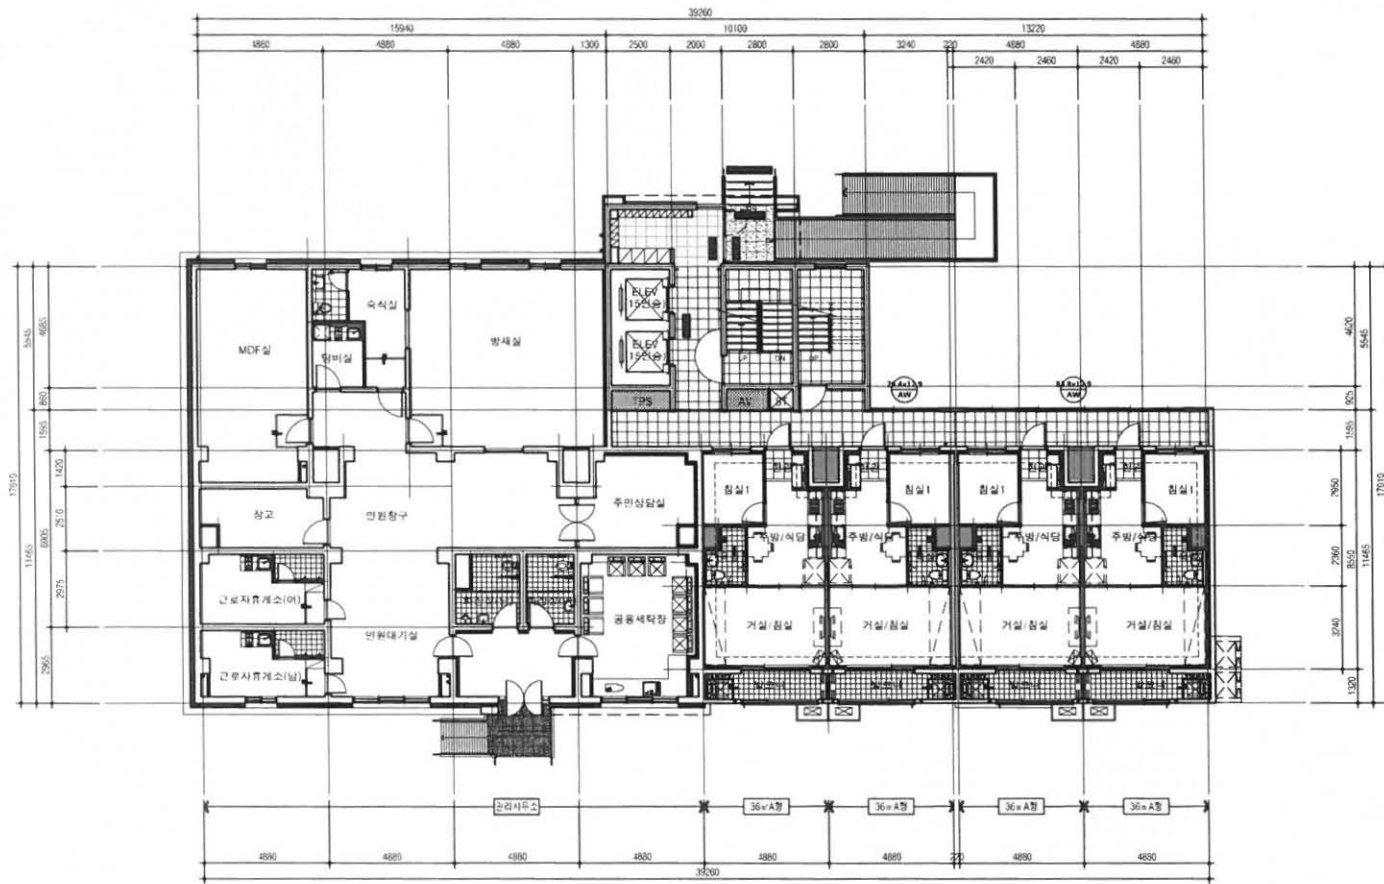

1301동 1층 전체평면도
SCALE : 1/100 (A3:1/200)



상세명 PROJECT TITLE
양주고읍 A-13BL
영벽주택 건설공사

구분 NOTE

설계변경
DESCRIPTION OF REVISION

필자 설계 검토 승인

설계회사명
DRAWING OFFICE NAME
(주)아키텍트건축사사무소

설계
DESIGN
건축사명
ARCHITECT NAME
박원영

책임설계자 (02-443-0092)
소장 김태환 (070-4944-3347)
담당 김현익 (070-4944-3352)

속도
SCALE
A1 1/100
A3 1/200


일지
DATE
2017. 11

상세번호 PROJECT NO.

도면파일명 DWG. FILE NAME

도면번호 SHEET NO.
AA - 232

도면명 SUBJECT TITLE
1302동
1층 전체 평면도

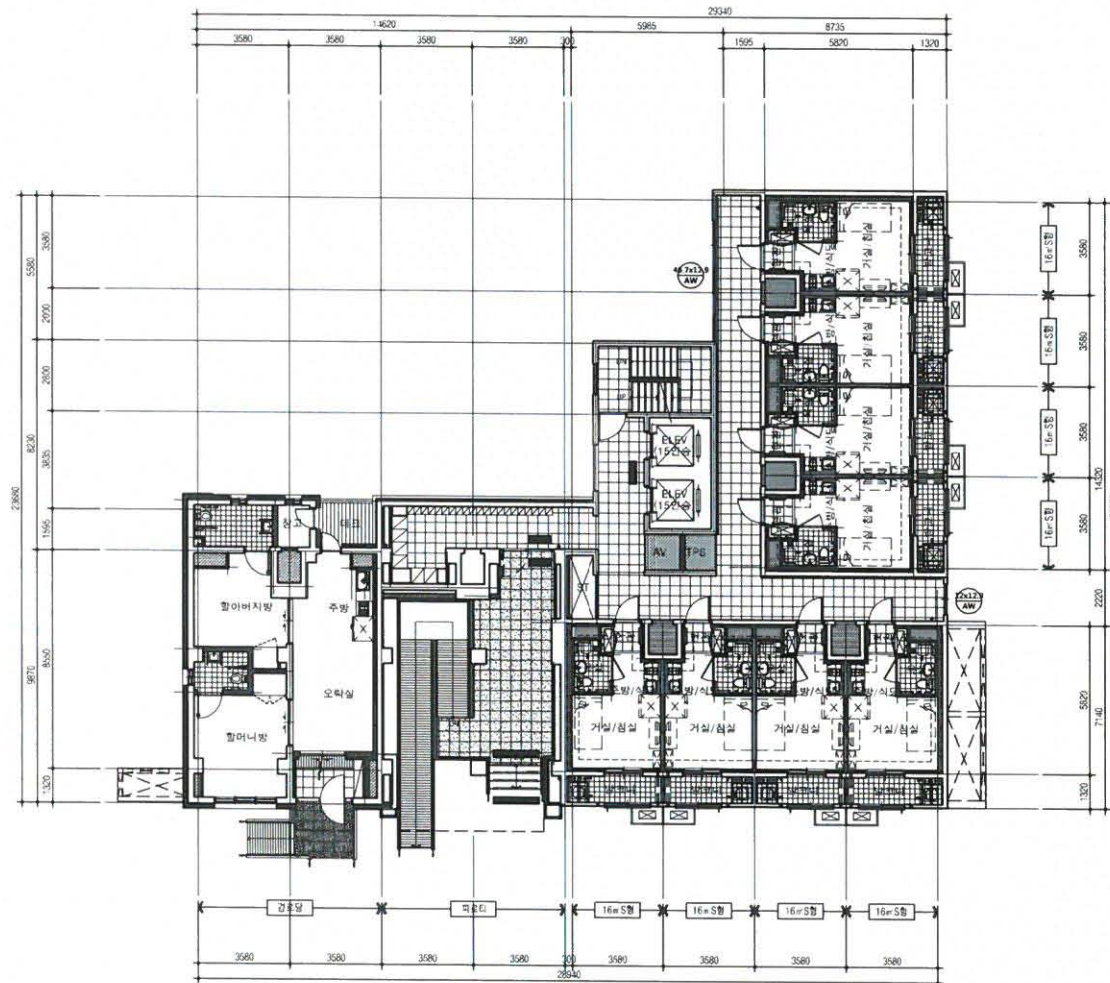

1302동 1층 전체평면도
SCALE = 1/100 (A3:1/200)



상계명 PROJECT TITLE
양주고속 A-13BL
영백주택 건설공사

주거 MOE

표제 변경
DESCRIPTION OF REVISION

일 자 일자 일자 일자 일자

설계회사명
DRAWING OFFICE NAME
(주)아카르도엔지니어링
건축사명
ARCHITECT NAME
박원영

역할설계사 (02-443-0092)
소장 김대현 (070-4944-3347)
남양 김현석 (070-4944-3352)

속도 SCALE
A1 1/100
A3 1/200


일 자 DATE
2017.11

상계번호 PROJECT NO.

도면필명 DWG. FILE NAME

도면번호 SHEET NO.
AA-252

도면명 SUBJECT TITLE
1303동
1층 전체 평면도

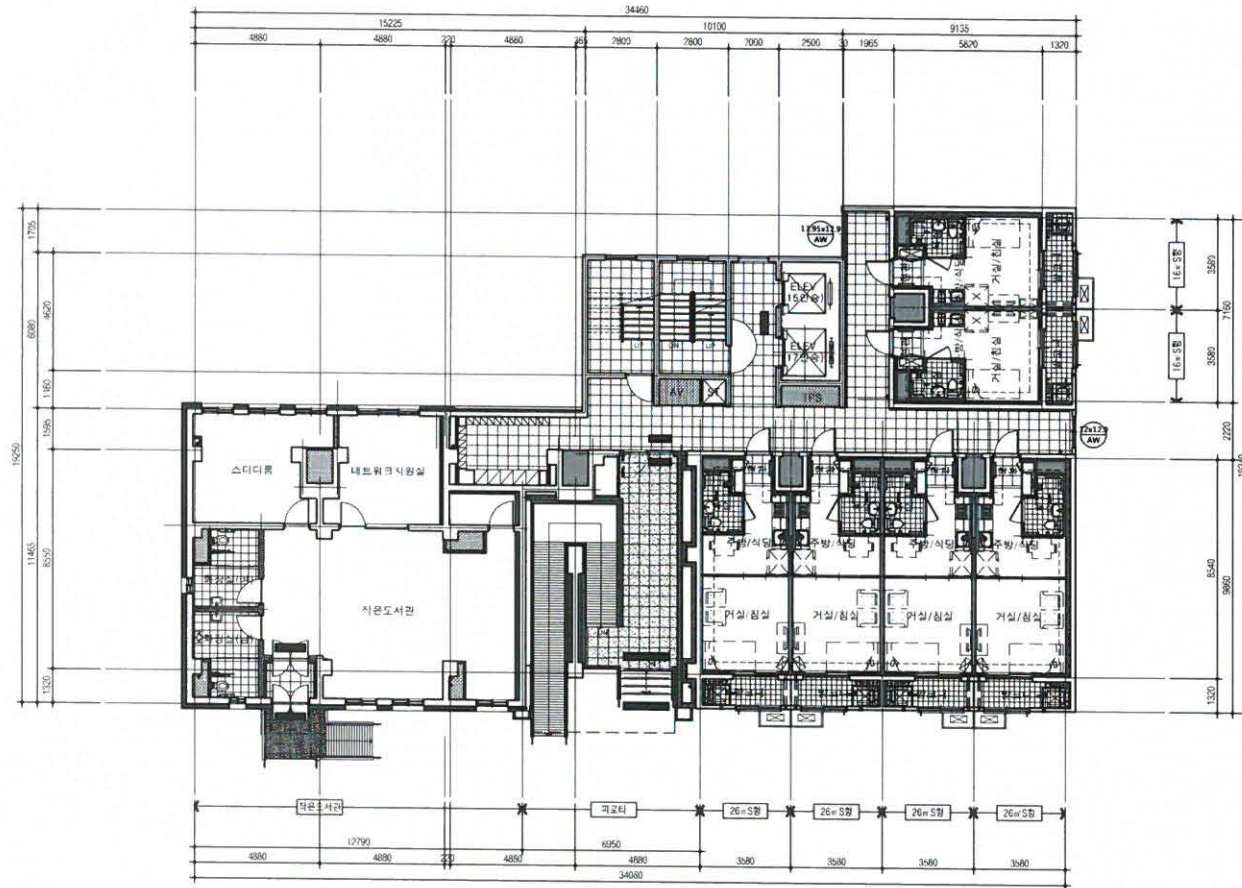

1303동 1층 전체평면도
SCALE = 1/100 (A3:1/200)



PROJECT TITLE

양주고속 A-13BL
영북주택 건설공사

NOTE

DESCRIPTION OF REVISION

설 자 설계 검토 승인

DRAWING OFFICE NAME

(주)이카르도건축사사무소

ARCHITECT NAME

박원영

DESIGN

책임설계자: (02-443-0992)

소통 설계: (070-4944-3347)

협업 설계: (070-4944-3357)

SCALE

A1 1/100

A3 1/200

DATE

2017. 11

PROJECT NO.

DWG. FILE NAME


SHEET NO.

AA-272

SUBJECT TITLE

1304동

1층 전체 평면도

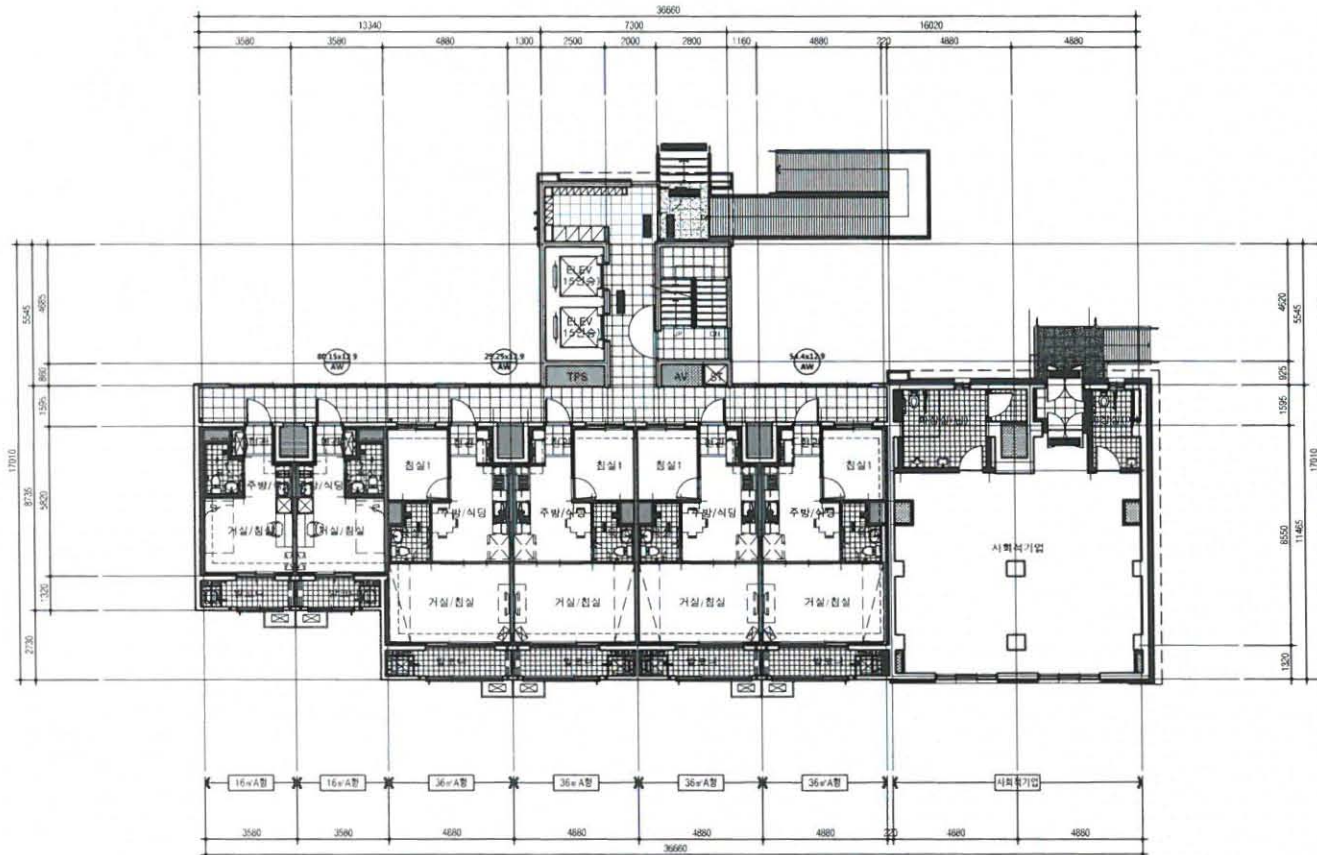

1304동 1층 전체평면도
SCALE = 1/100 (A3:1/200)