




1 PIT층 평면도
축척 1/80

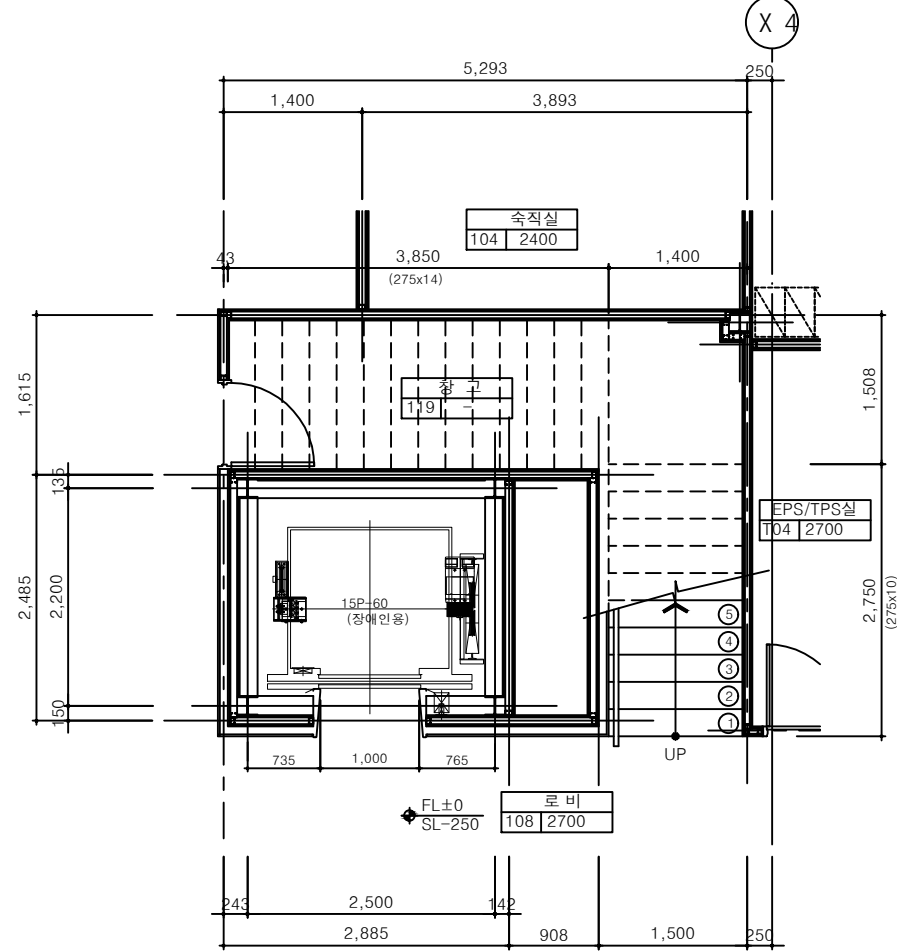


2 1층 평면도
축척 1/80

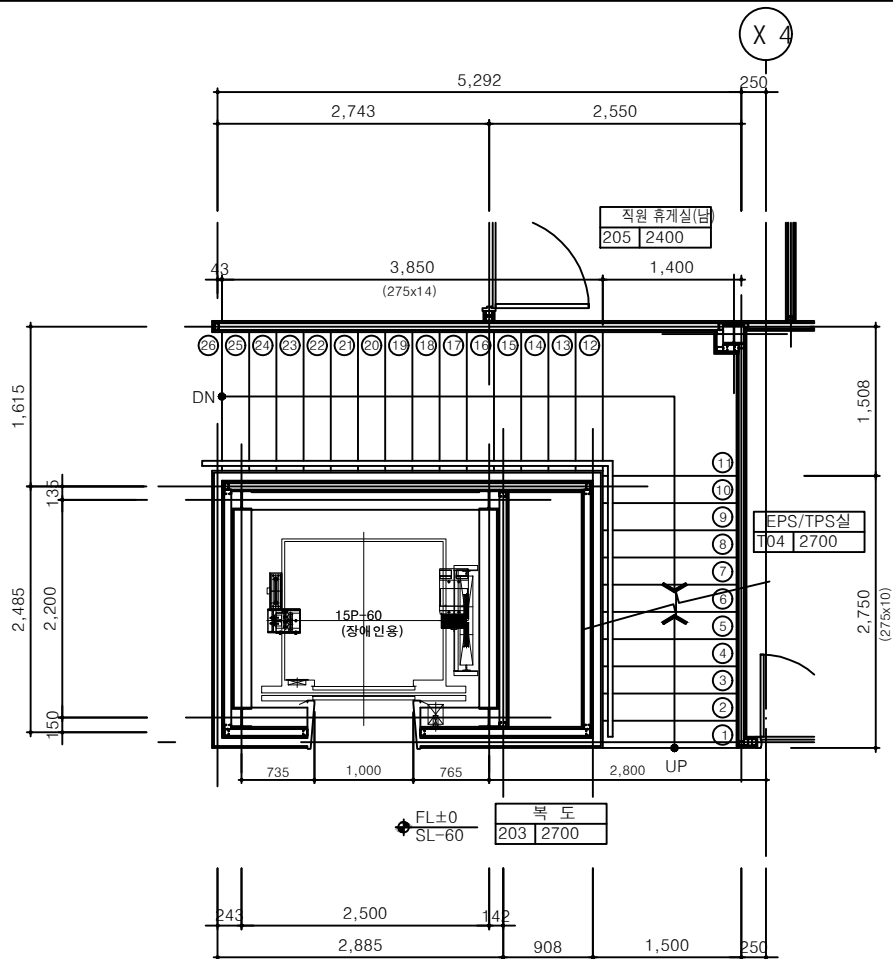


3 2층 평면도
축척 1/80

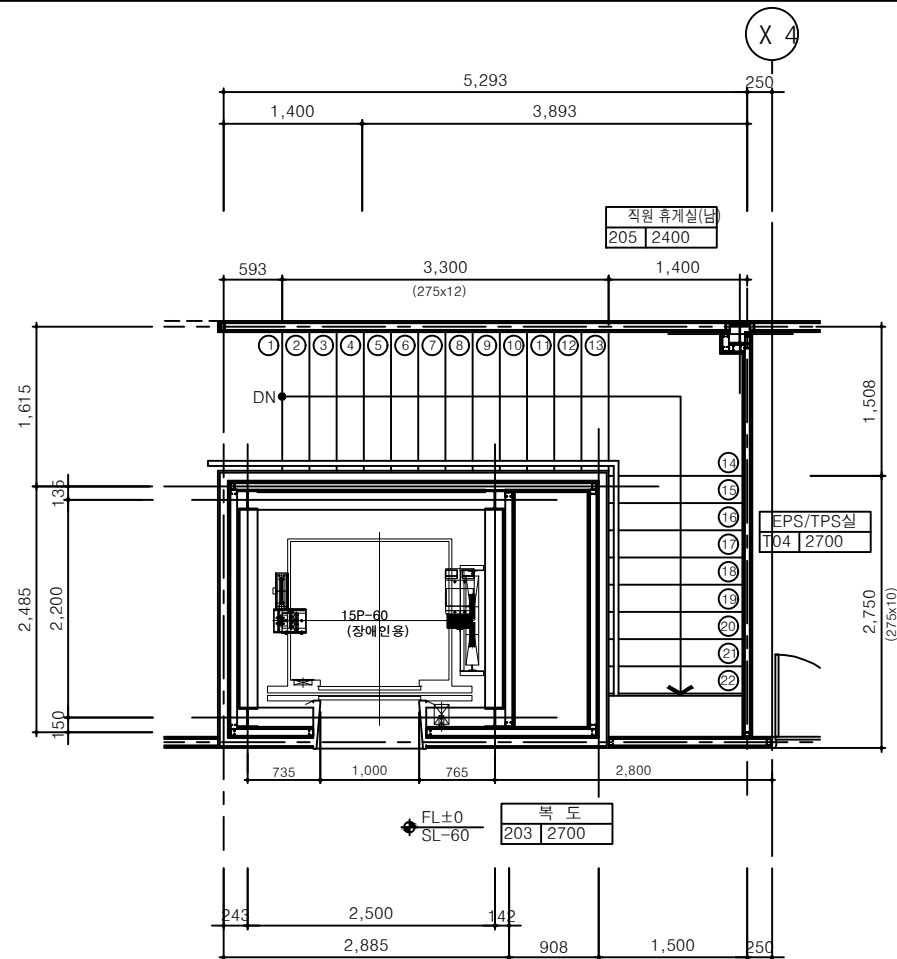

4 3층 평면도
축척 1/80

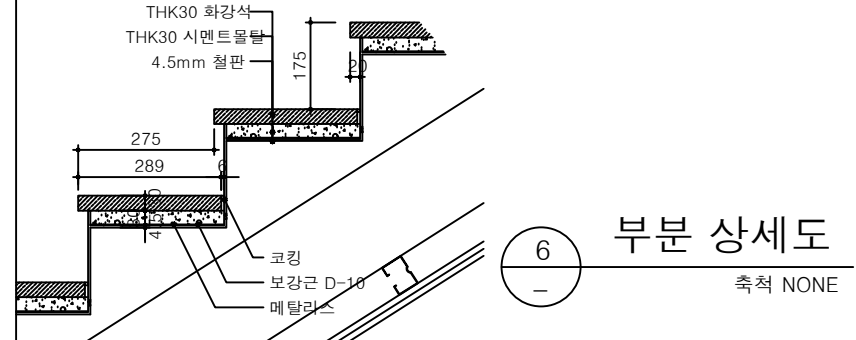

6 부분 상세도
축척 NONE

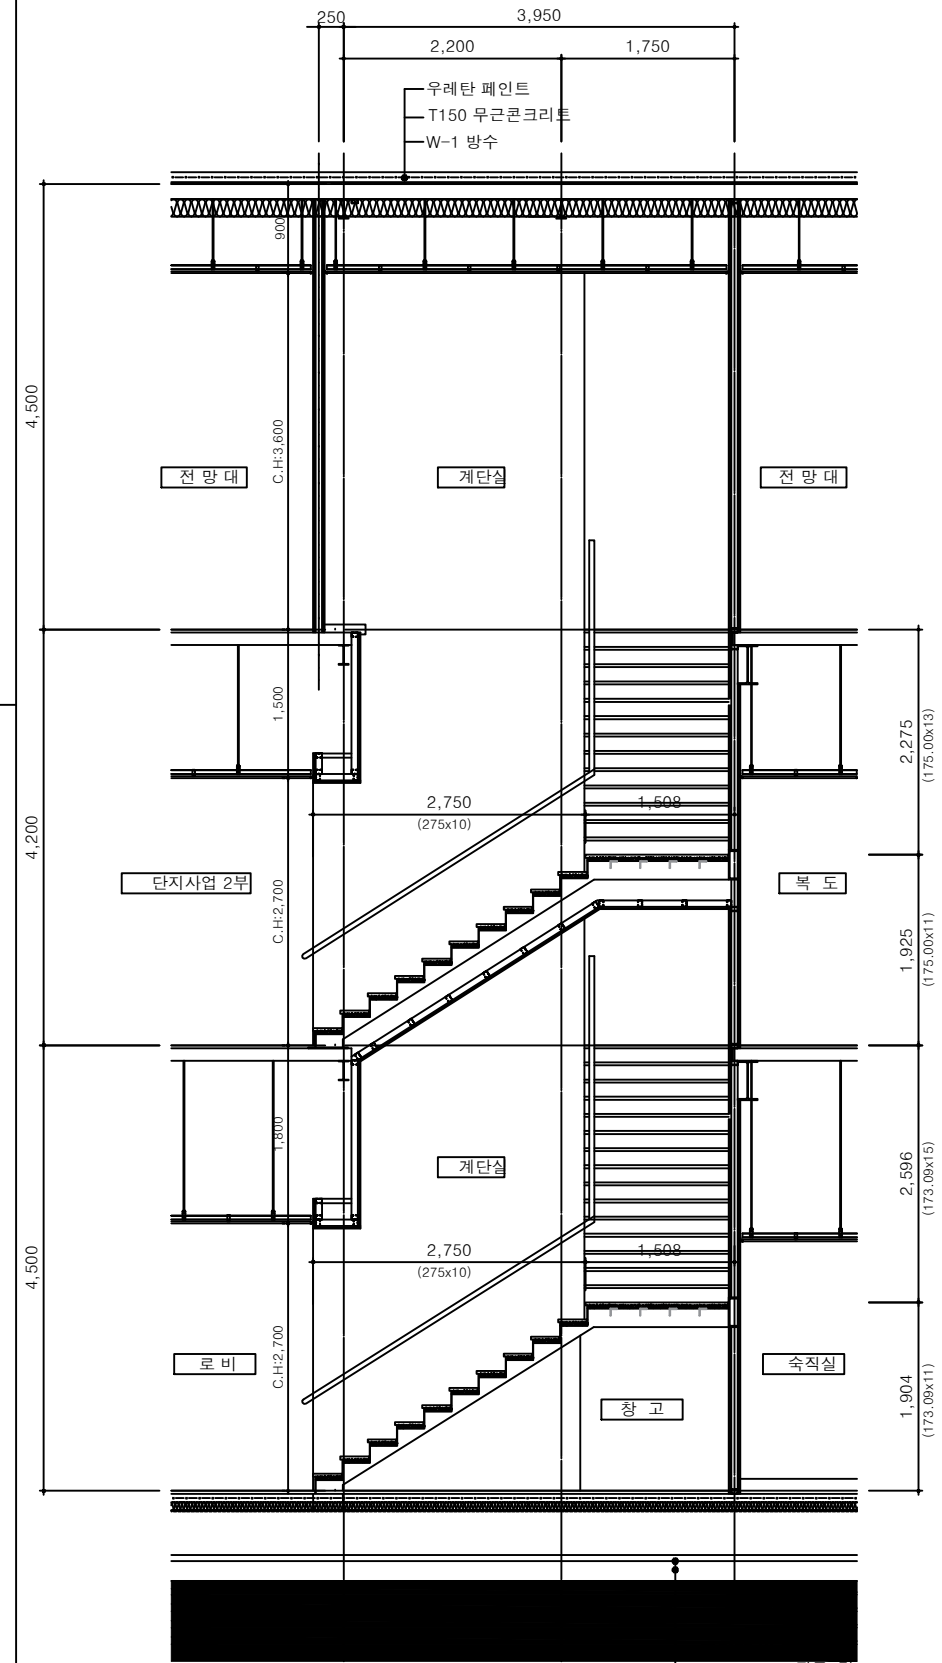

5 계단실 단면 상세도
축척 1/80

1. 약어 및 기호
(DW): 건식벽TYPE (건식벽 상세도 참조)
2. 설비 등 관련배관을 위한 구조
Opening은 Shop Dwg.을 작성하여
감독관의 승인을 득한 후 시공.
3. 집수정 및 트랜치, 핸드레일은
기타상세도 참조.
4. 주요 철골 구조재는 1시간 내화 페인트
적용할 것.

△		
△		
△		
△		
NO.	DESCRIPTION	DATE

ISSUES & REVISION

승인
APPROVED

설계
ARCHITECT

검토
CHECKED BY

검토
CHECKED BY

작성
DRAWN BY

날짜
DATE 2019.06.

프로젝트 번호
PROJECT NO. PJ 1903

도면명
DRAWING TITLE

계단실 평, 단면 상세도

축척
SCALE 1/80 (A3)

도면번호
DRAWING NO. A0601

일련번호
SHEET NO.