


1
—
PIT층 평면도
축척 1/200

발주처
CLIENT



한국토지주택공사

설계
ARCHITECT



스튜디오엠오비 건축사사무소

설계명
PROJECT

LH 부산 진해 사업본
사옥이전 신축공사

주 기
NOTE

△		
△		
△		
△		
NO.	DESCRIPTION	DATE

ISSUES & REVISION

승인
APPROVED

설계
ARCHITECT

검토
CHECKED BY

검토
CHECKED BY

작성
DRAWN BY

날짜
DATE

2019.06.

프로젝트 번호
PROJECT NO.

PJ 1903

도면명
DRAWING TITLE

PIT층 평면도


축척
SCALE

1/200 (A3)

도면번호
DRAWING NO.

A0301

일련번호
SHEET NO.

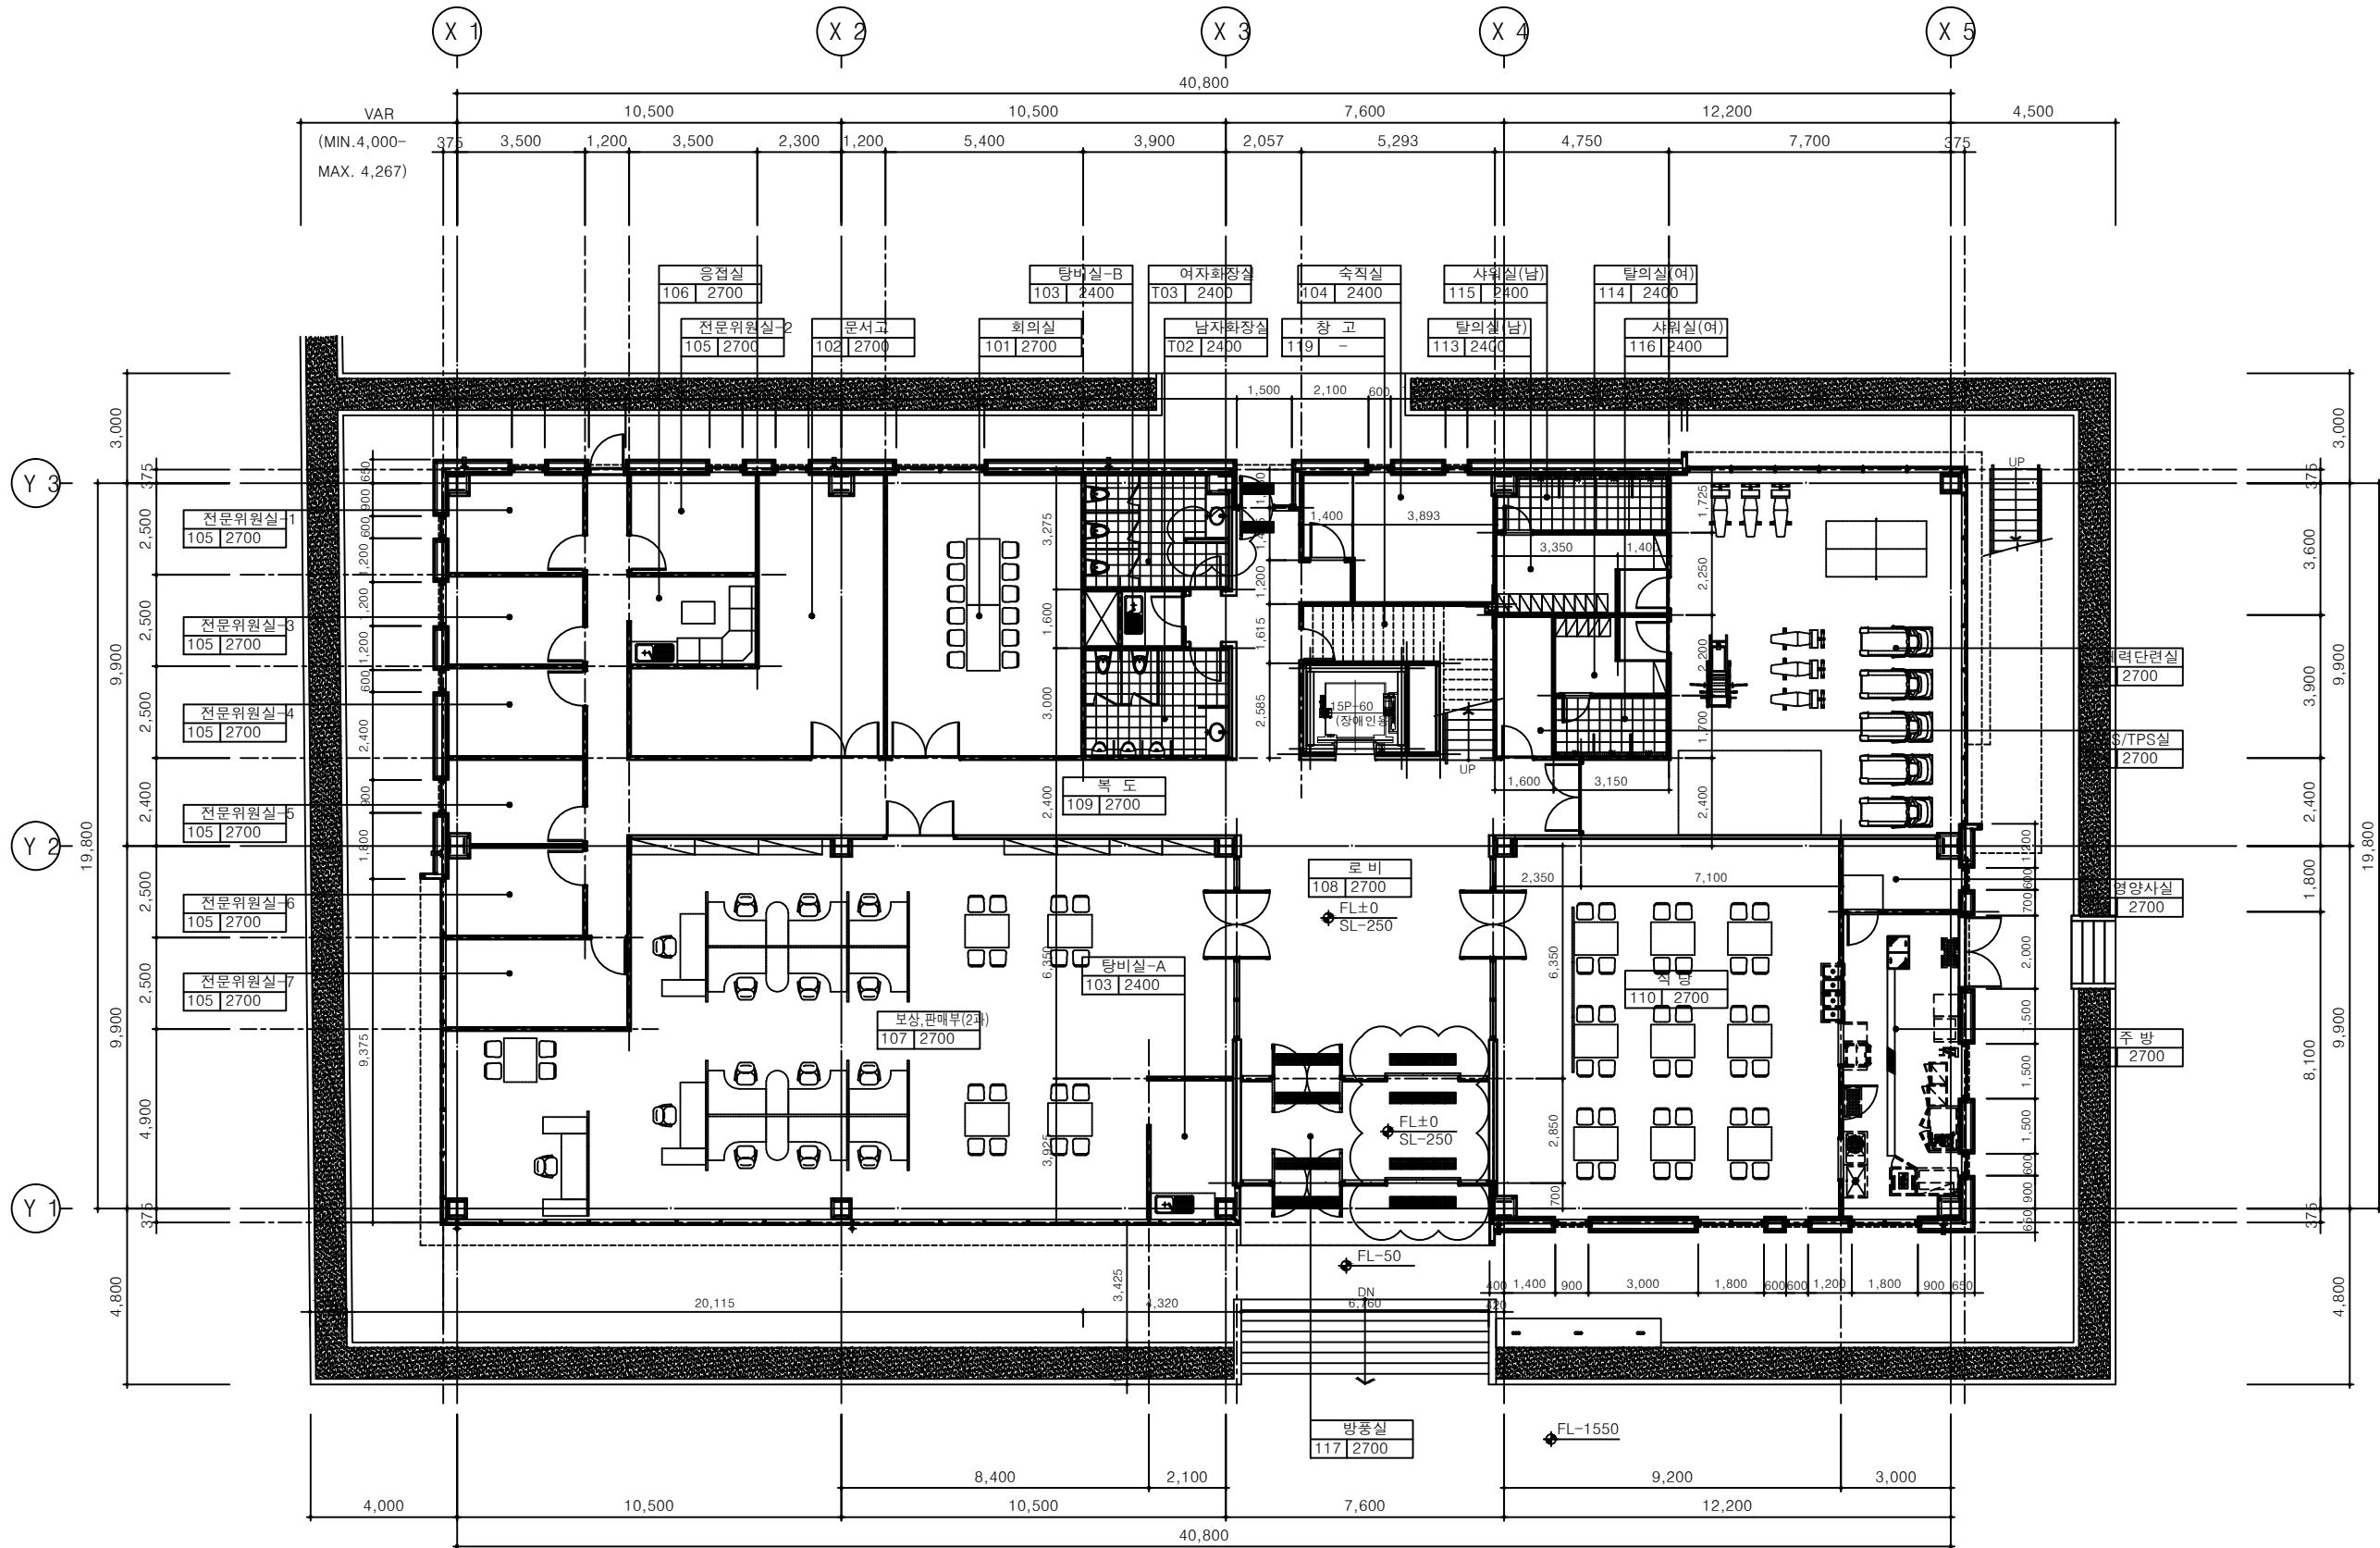

1
-
1층 평면도
축척 1/200

△		
△		
△		
△		
NO.	DESCRIPTION	DATE

ISSUES & REVISION

승인
APPROVED

설계
ARCHITECT

검토
CHECKED BY

검토
CHECKED BY

작성
DRAWN BY

날짜
DATE 2019.06.

프로젝트 번호
PROJECT NO. PJ 1903


도면명
DRAWING TITLE

1층 평면도

축척
SCALE 1/200 (A3)


도면번호
DRAWING NO. A0302

일련번호
SHEET NO.

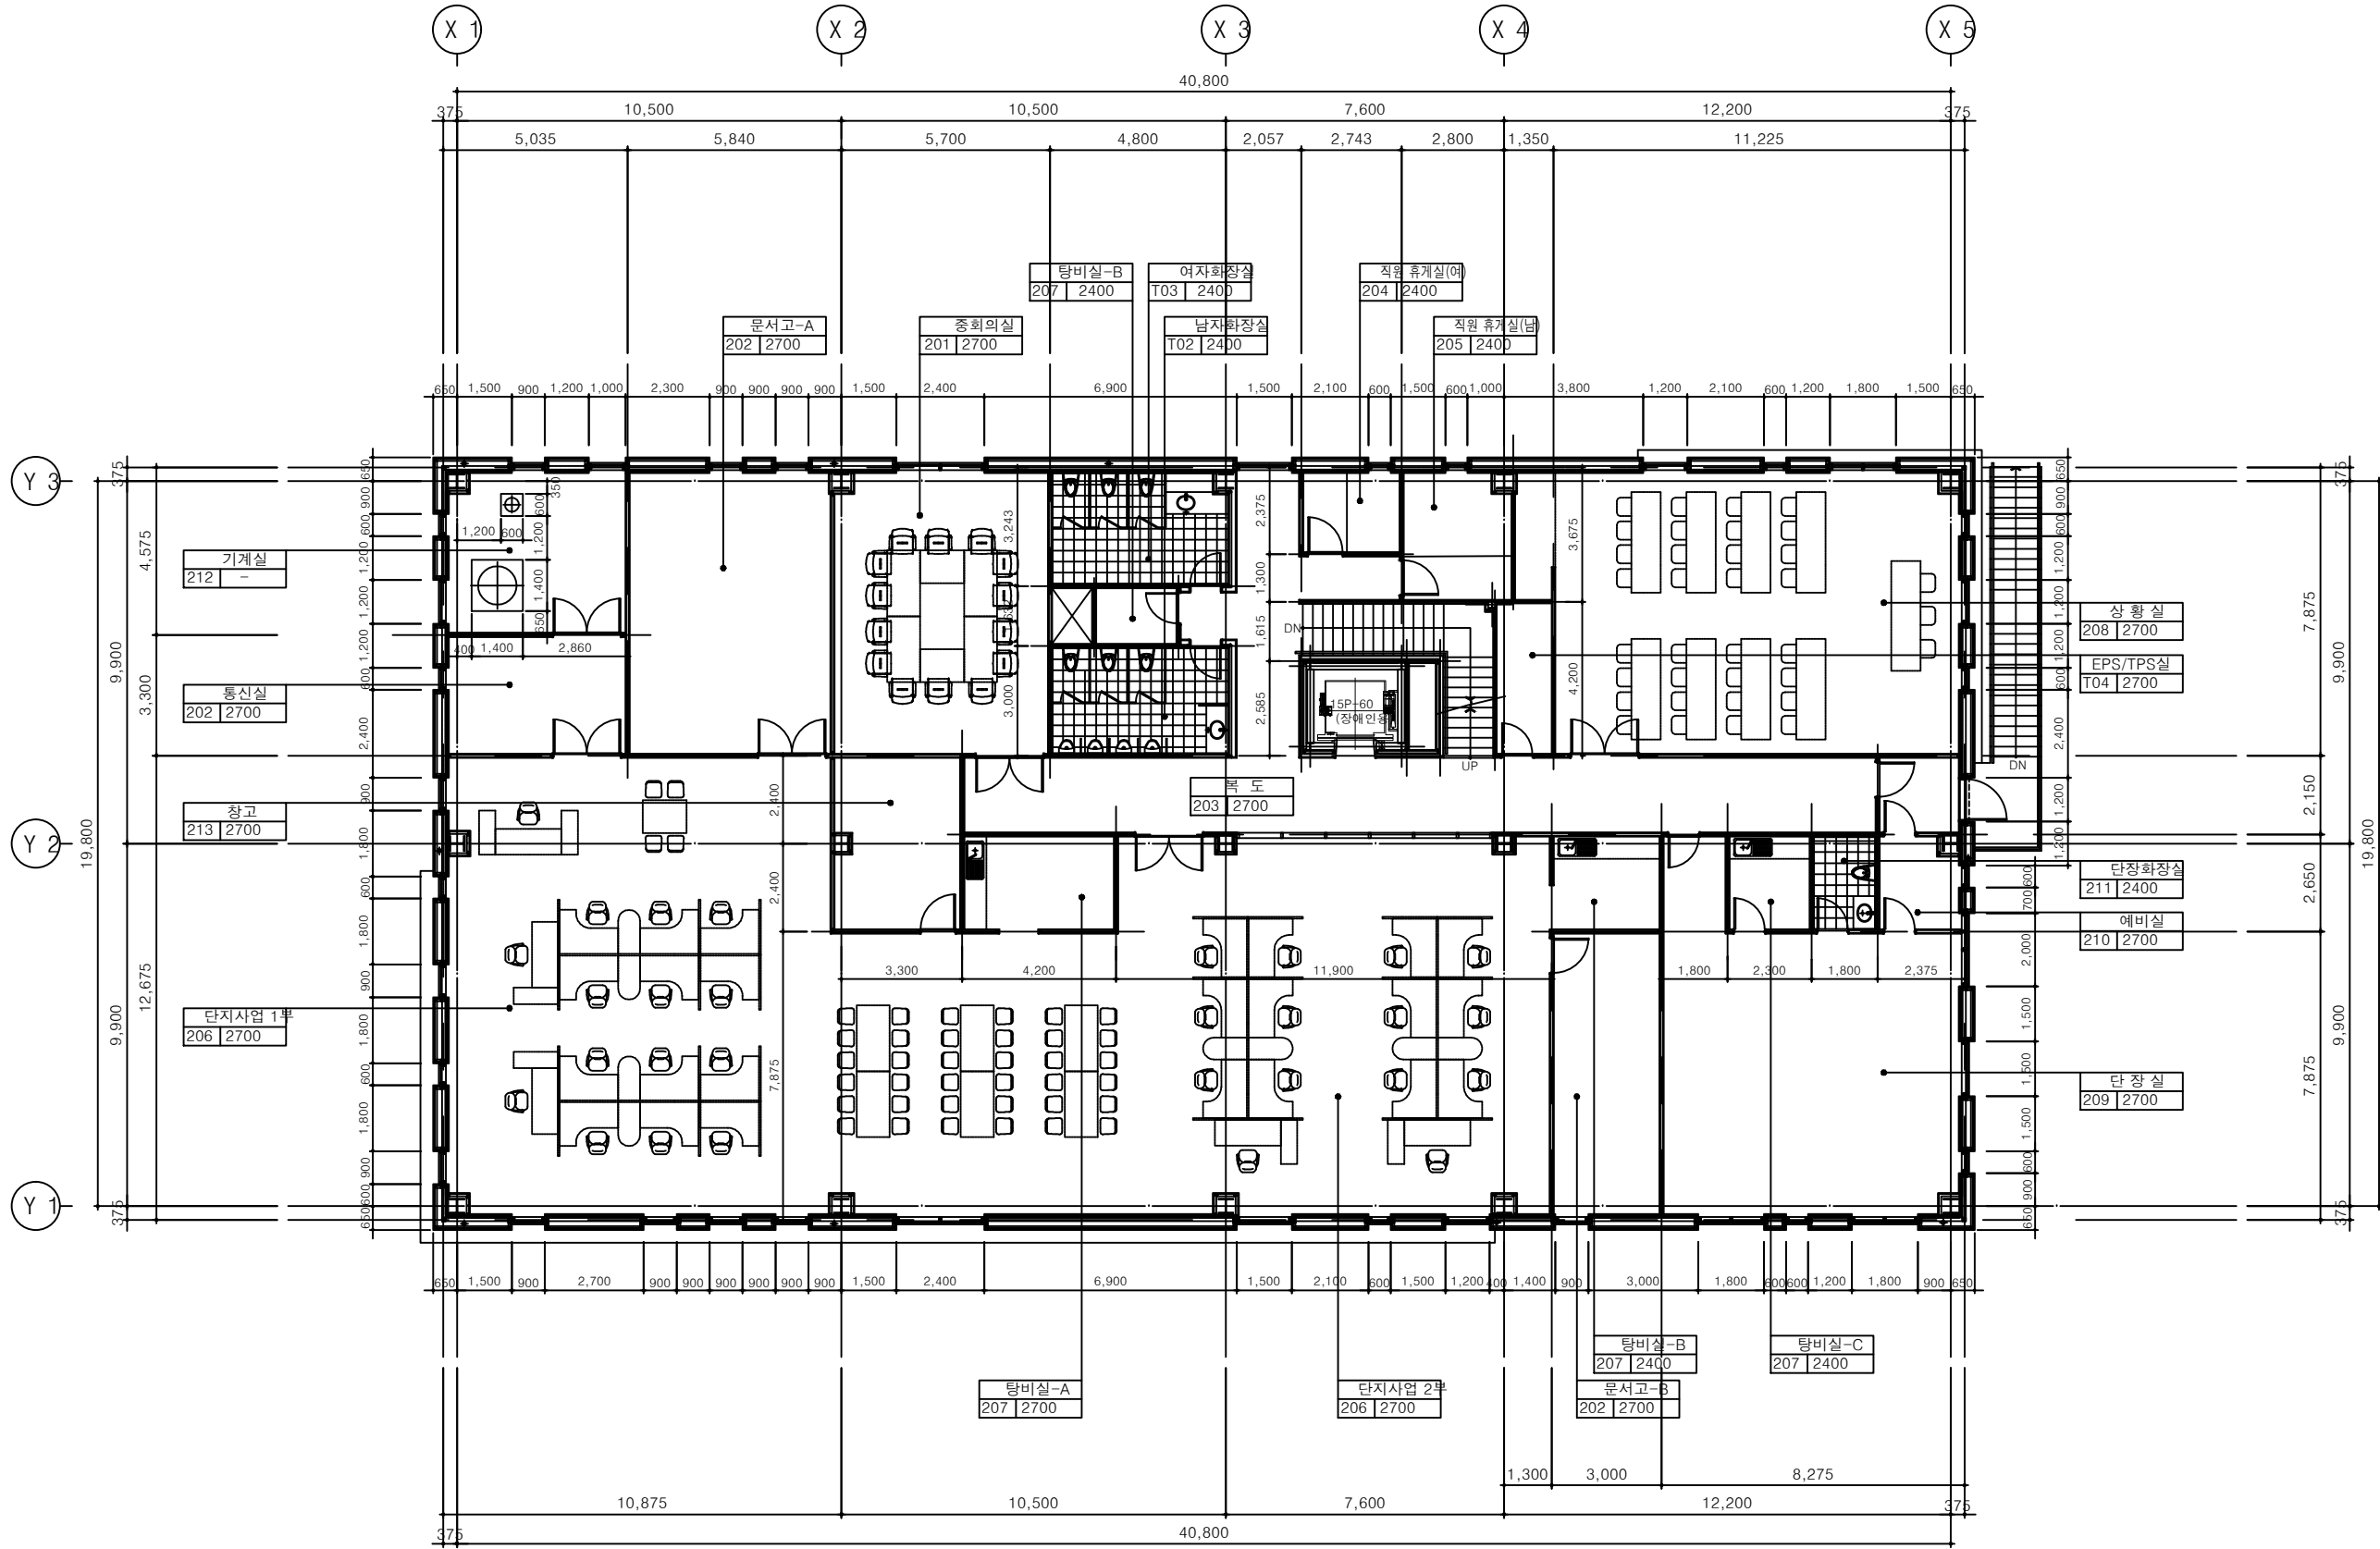

1 2층 평면도
축척 1/200

발주처
CLIENT


한국토지주택공사

설계
ARCHITECT


studio
m.o.b
architects
스튜디오엠오비 건축사무소

설계명
PROJECT

LH 부산 진해 사업부
사옥이전 신축공사

주 기
NOTE


△

△

△

△

NO.	DESCRIPTION	DATE
ISSUES & REVISION		
승인 APPROVED		
설계 ARCHITECT		
검토 CHECKED BY		
검토 CHECKED BY		
작성 DRAWN BY		
날짜 DATE	2019.06.	
프로젝트 번호 PROJECT NO.	PJ 1903	
도면명 DRAWING TITLE		
2층 평면도		
축척 SCALE	1/200 (A3)	
도면번호 DRAWING NO.	A0303	
일련번호 SHEET NO.		

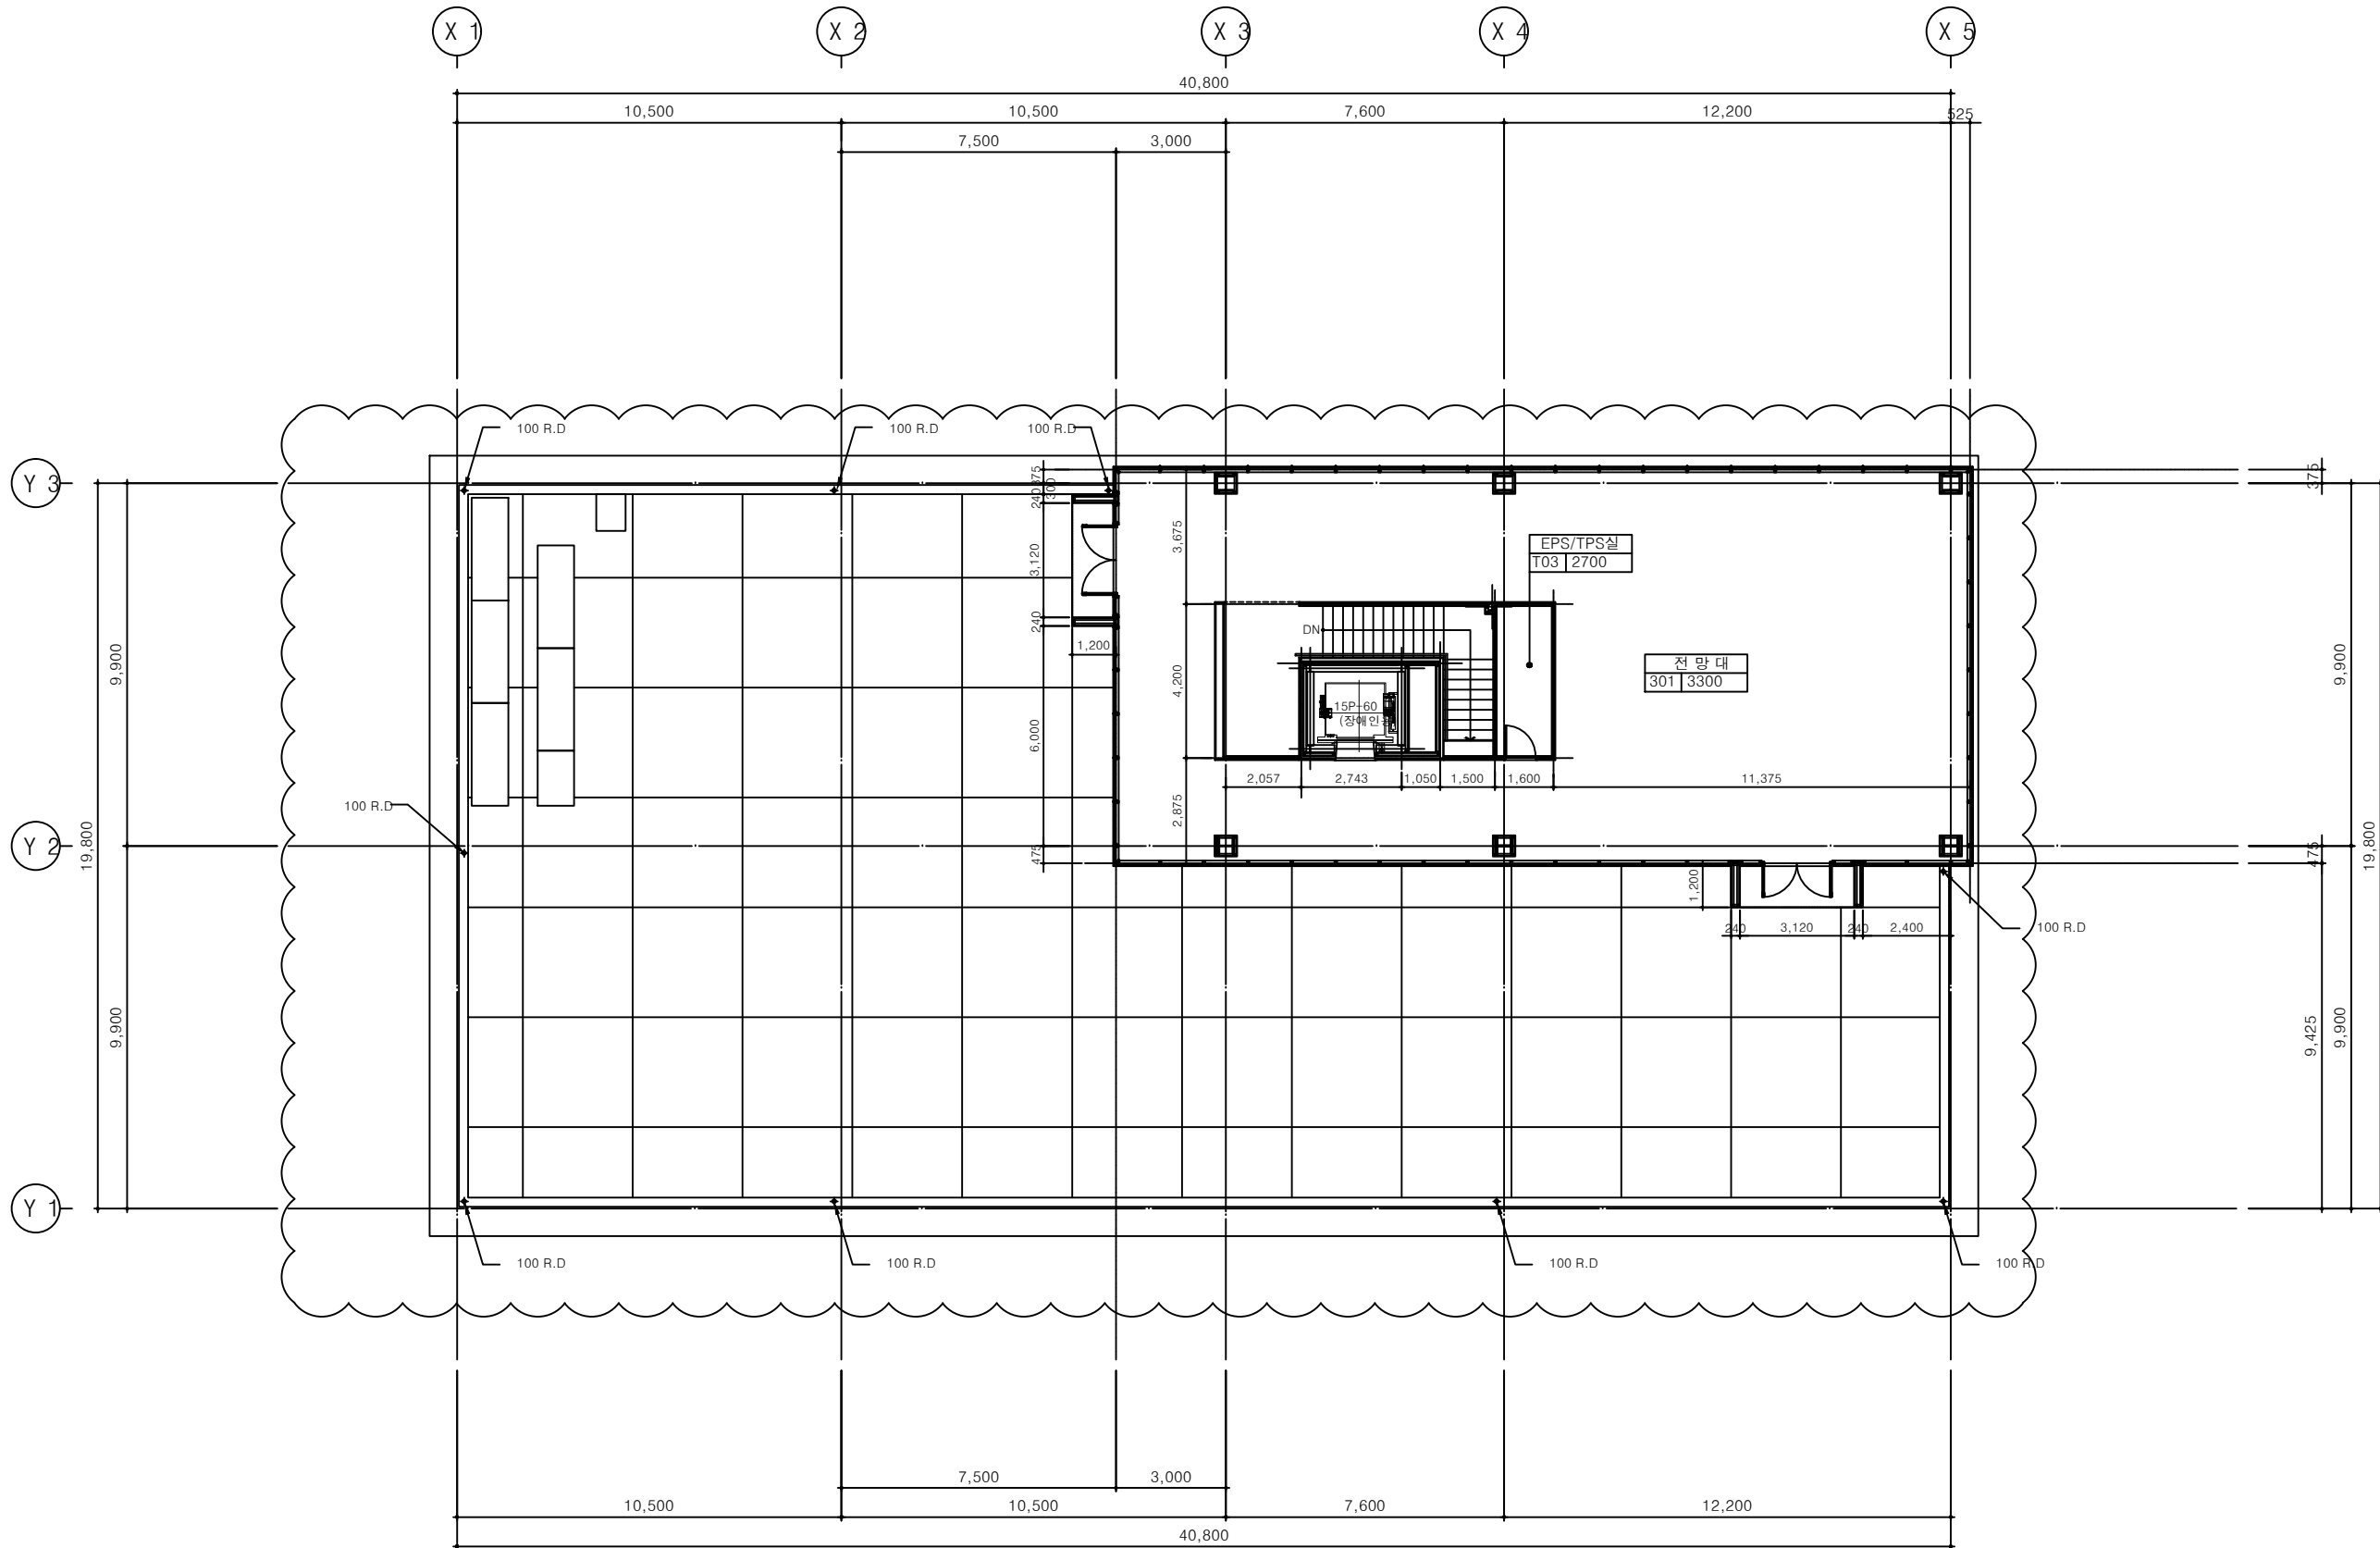

1
- 3층 전망대 평면도
축척 1/200

발주처
CLIENT



설계
ARCHITECT



설계명
PROJECT

LH 부산 진해 사업본
사옥이전 신축공사

주 기
NOTE

△		
△		
△		
△		

NO.	DESCRIPTION	DATE
-----	-------------	------

ISSUES & REVISION

승인
APPROVED

설계
ARCHITECT

검토
CHECKED BY

검토
CHECKED BY

작성
DRAWN BY

날짜
DATE 2019.06.

프로젝트 번호
PROJECT NO. PJ 1903


도면명
DRAWING TITLE

3층 전망대 평면도

축척
SCALE 1/200 (A3)

도면번호
DRAWING NO. A0304

일련번호
SHEET NO.

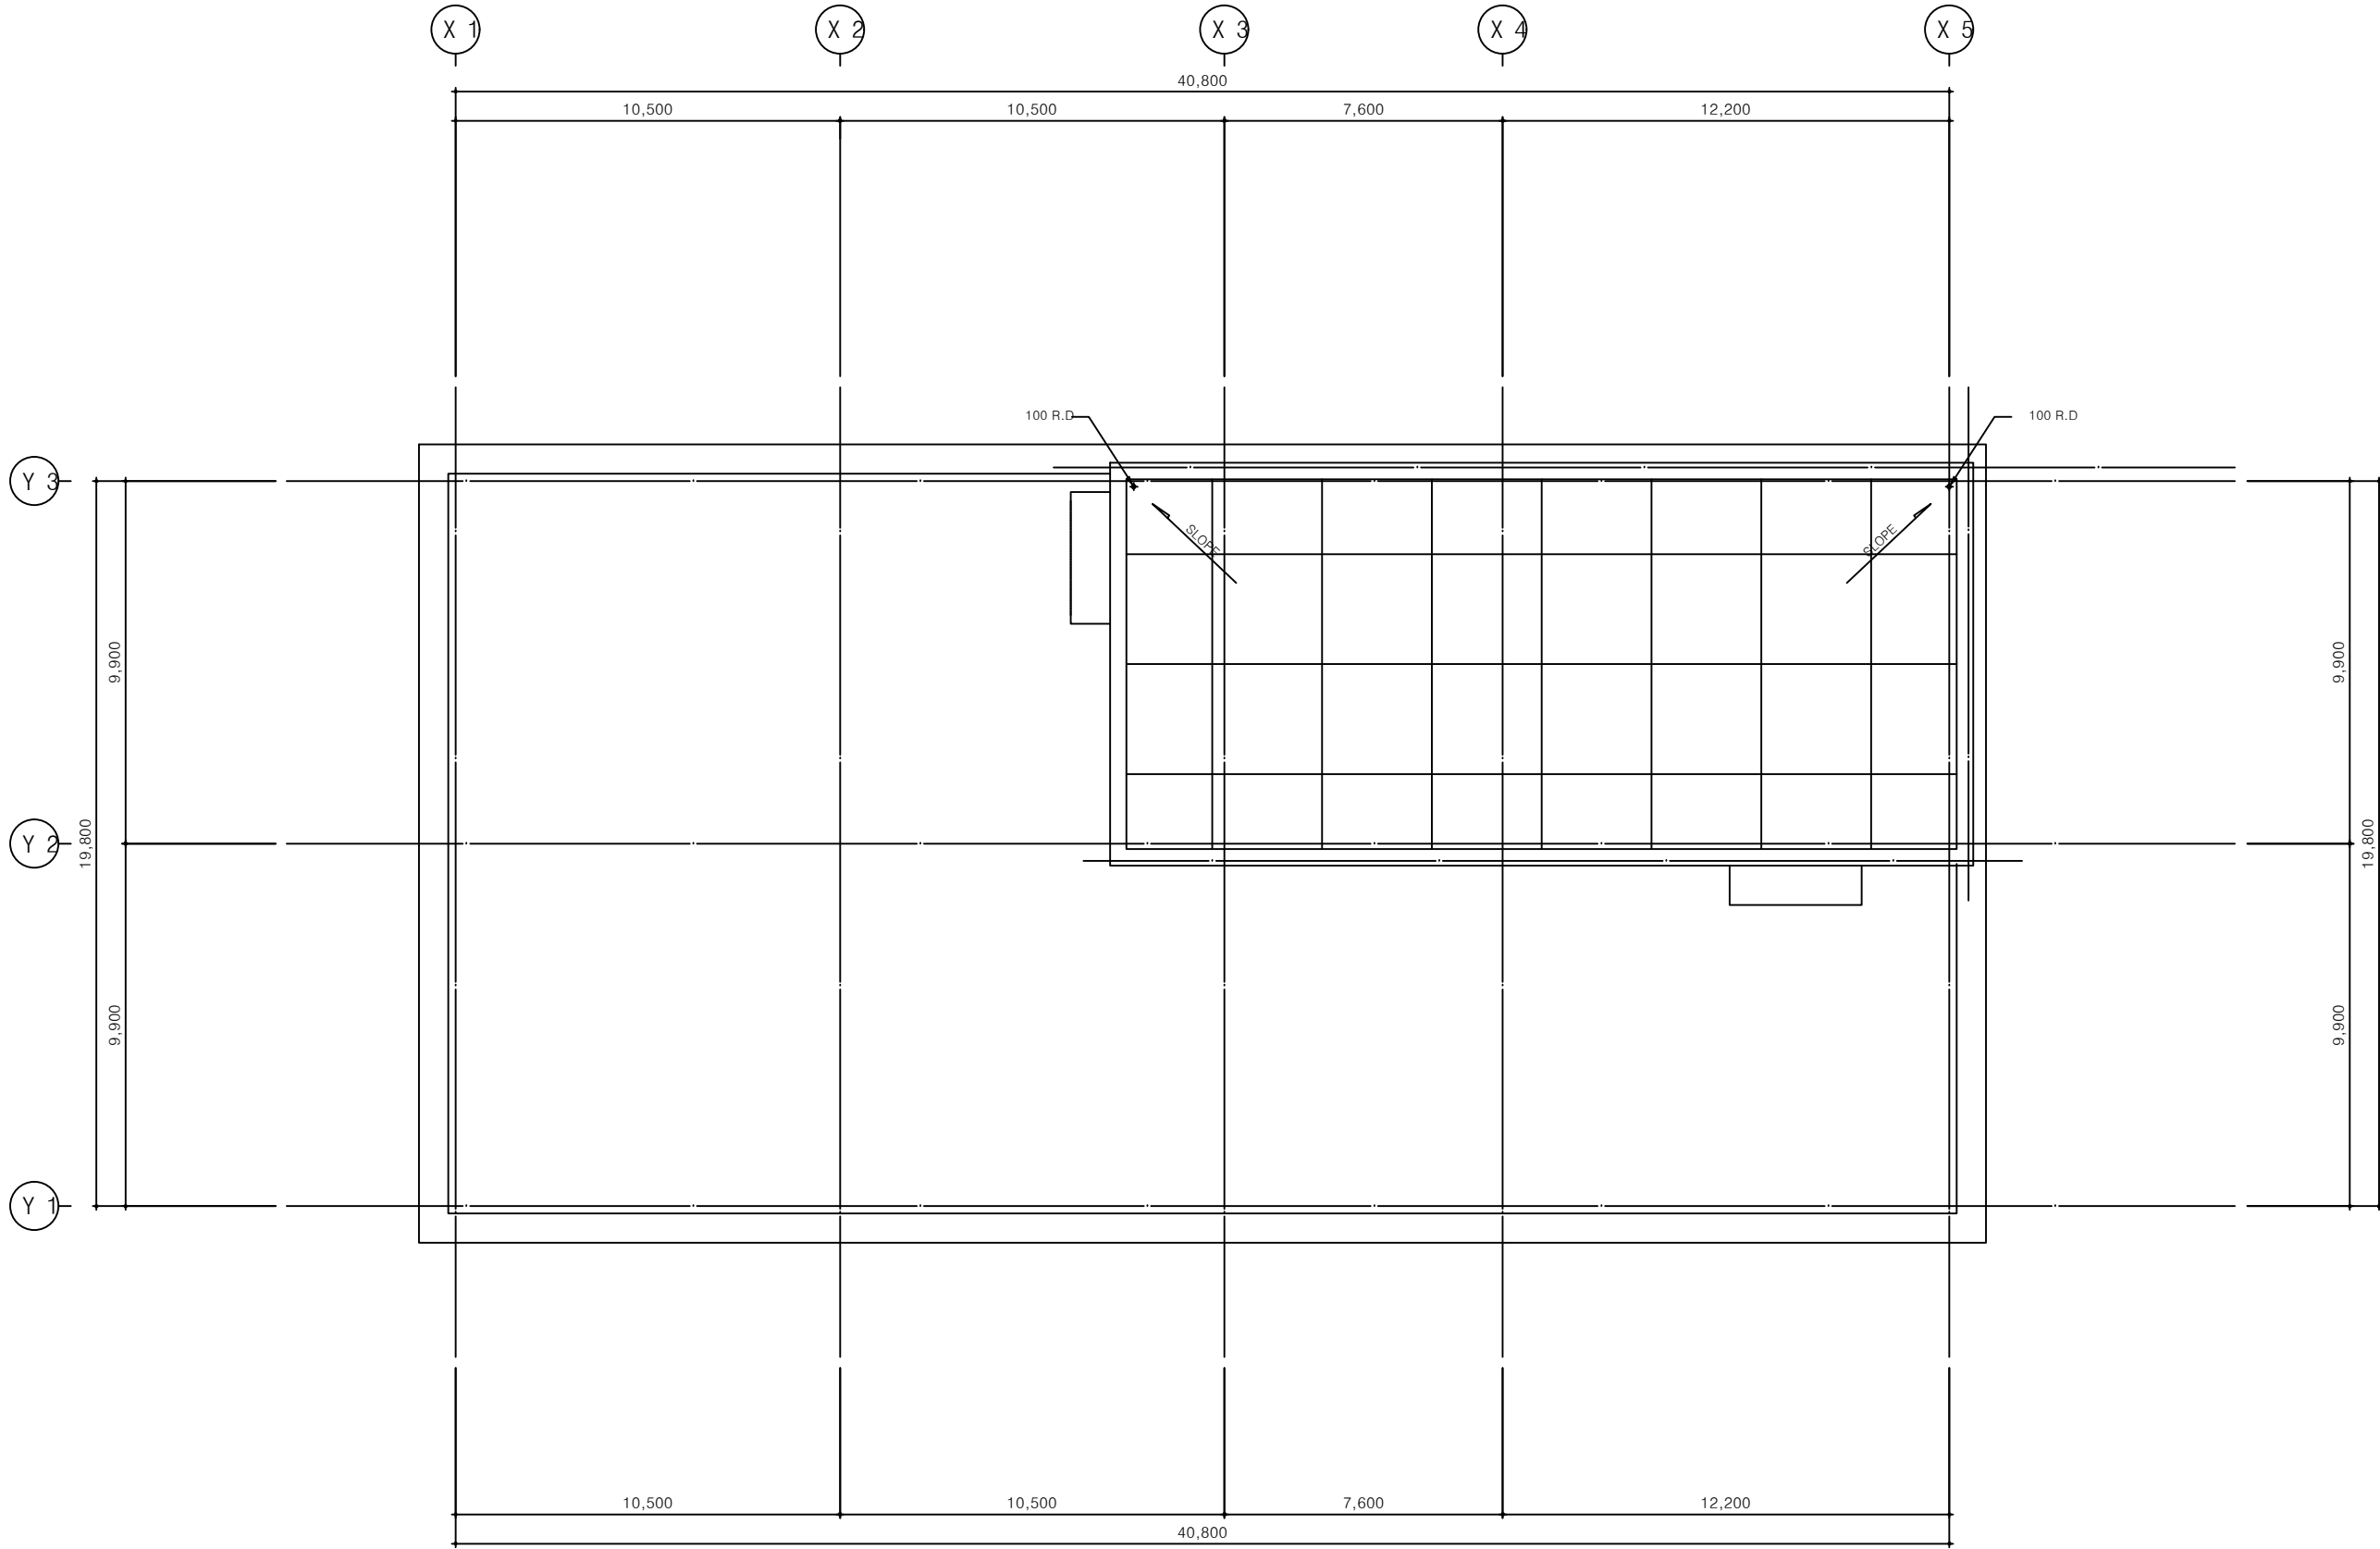

3층 지붕 평면도
축척 1/200

LH

한국토지주택공사

발주처

CLIENT

studio

m.o.b

architects

스튜디오엠오비 건축사사무소

설계

ARCHITECT

설계명

PROJECT

주 기

NOTE

LH 부산 진해 사업부

사옥이전 신축공사

△

△

△

△

NO.

DESCRIPTION

DATE

승인

APPROVED

설계

ARCHITECT

검토

CHECKED BY

검토

CHECKED BY

작성

DRAWN BY

날짜

DATE

2019.06.

프로젝트 번호

PROJECT NO.

PJ 1903

도면명

DRAWING TITLE

3층 지붕 평면도

축척

SCALE

1/200 (A3)

도면번호

DRAWING NO.

A0305

일련번호

SHEET NO.