

PROJECT TITLE

???

NOTE

REVISION DESCRIPTION

NO.	DATE	DESCRIPTION
△		
△		
△		

주 | 건축사사무소 플랜
건축사 임태형
PLAN ARCHITECTS OFFICE
충주광역시 서구 동광로 61, 더플러빌딩 3층
T. 062-267-2267 F. 062-267-2268
<http://www.planarchitects.co.kr>

R/D

(주)리드엔지니어링건축사사무소
502-793 광주광역시 서구 백운로 986-12, NS타워 9층
Tel : 062) 383-5200 Fax : 062) 383-5222

CONSULTANT

DRAWN BY

CHECKED BY

APPROVED BY

DRAWING NAME


6층 평면도

SCALE 1/100(200)

SHEET NO. A -2 5 7

DATE 2018. 05.

REV. -

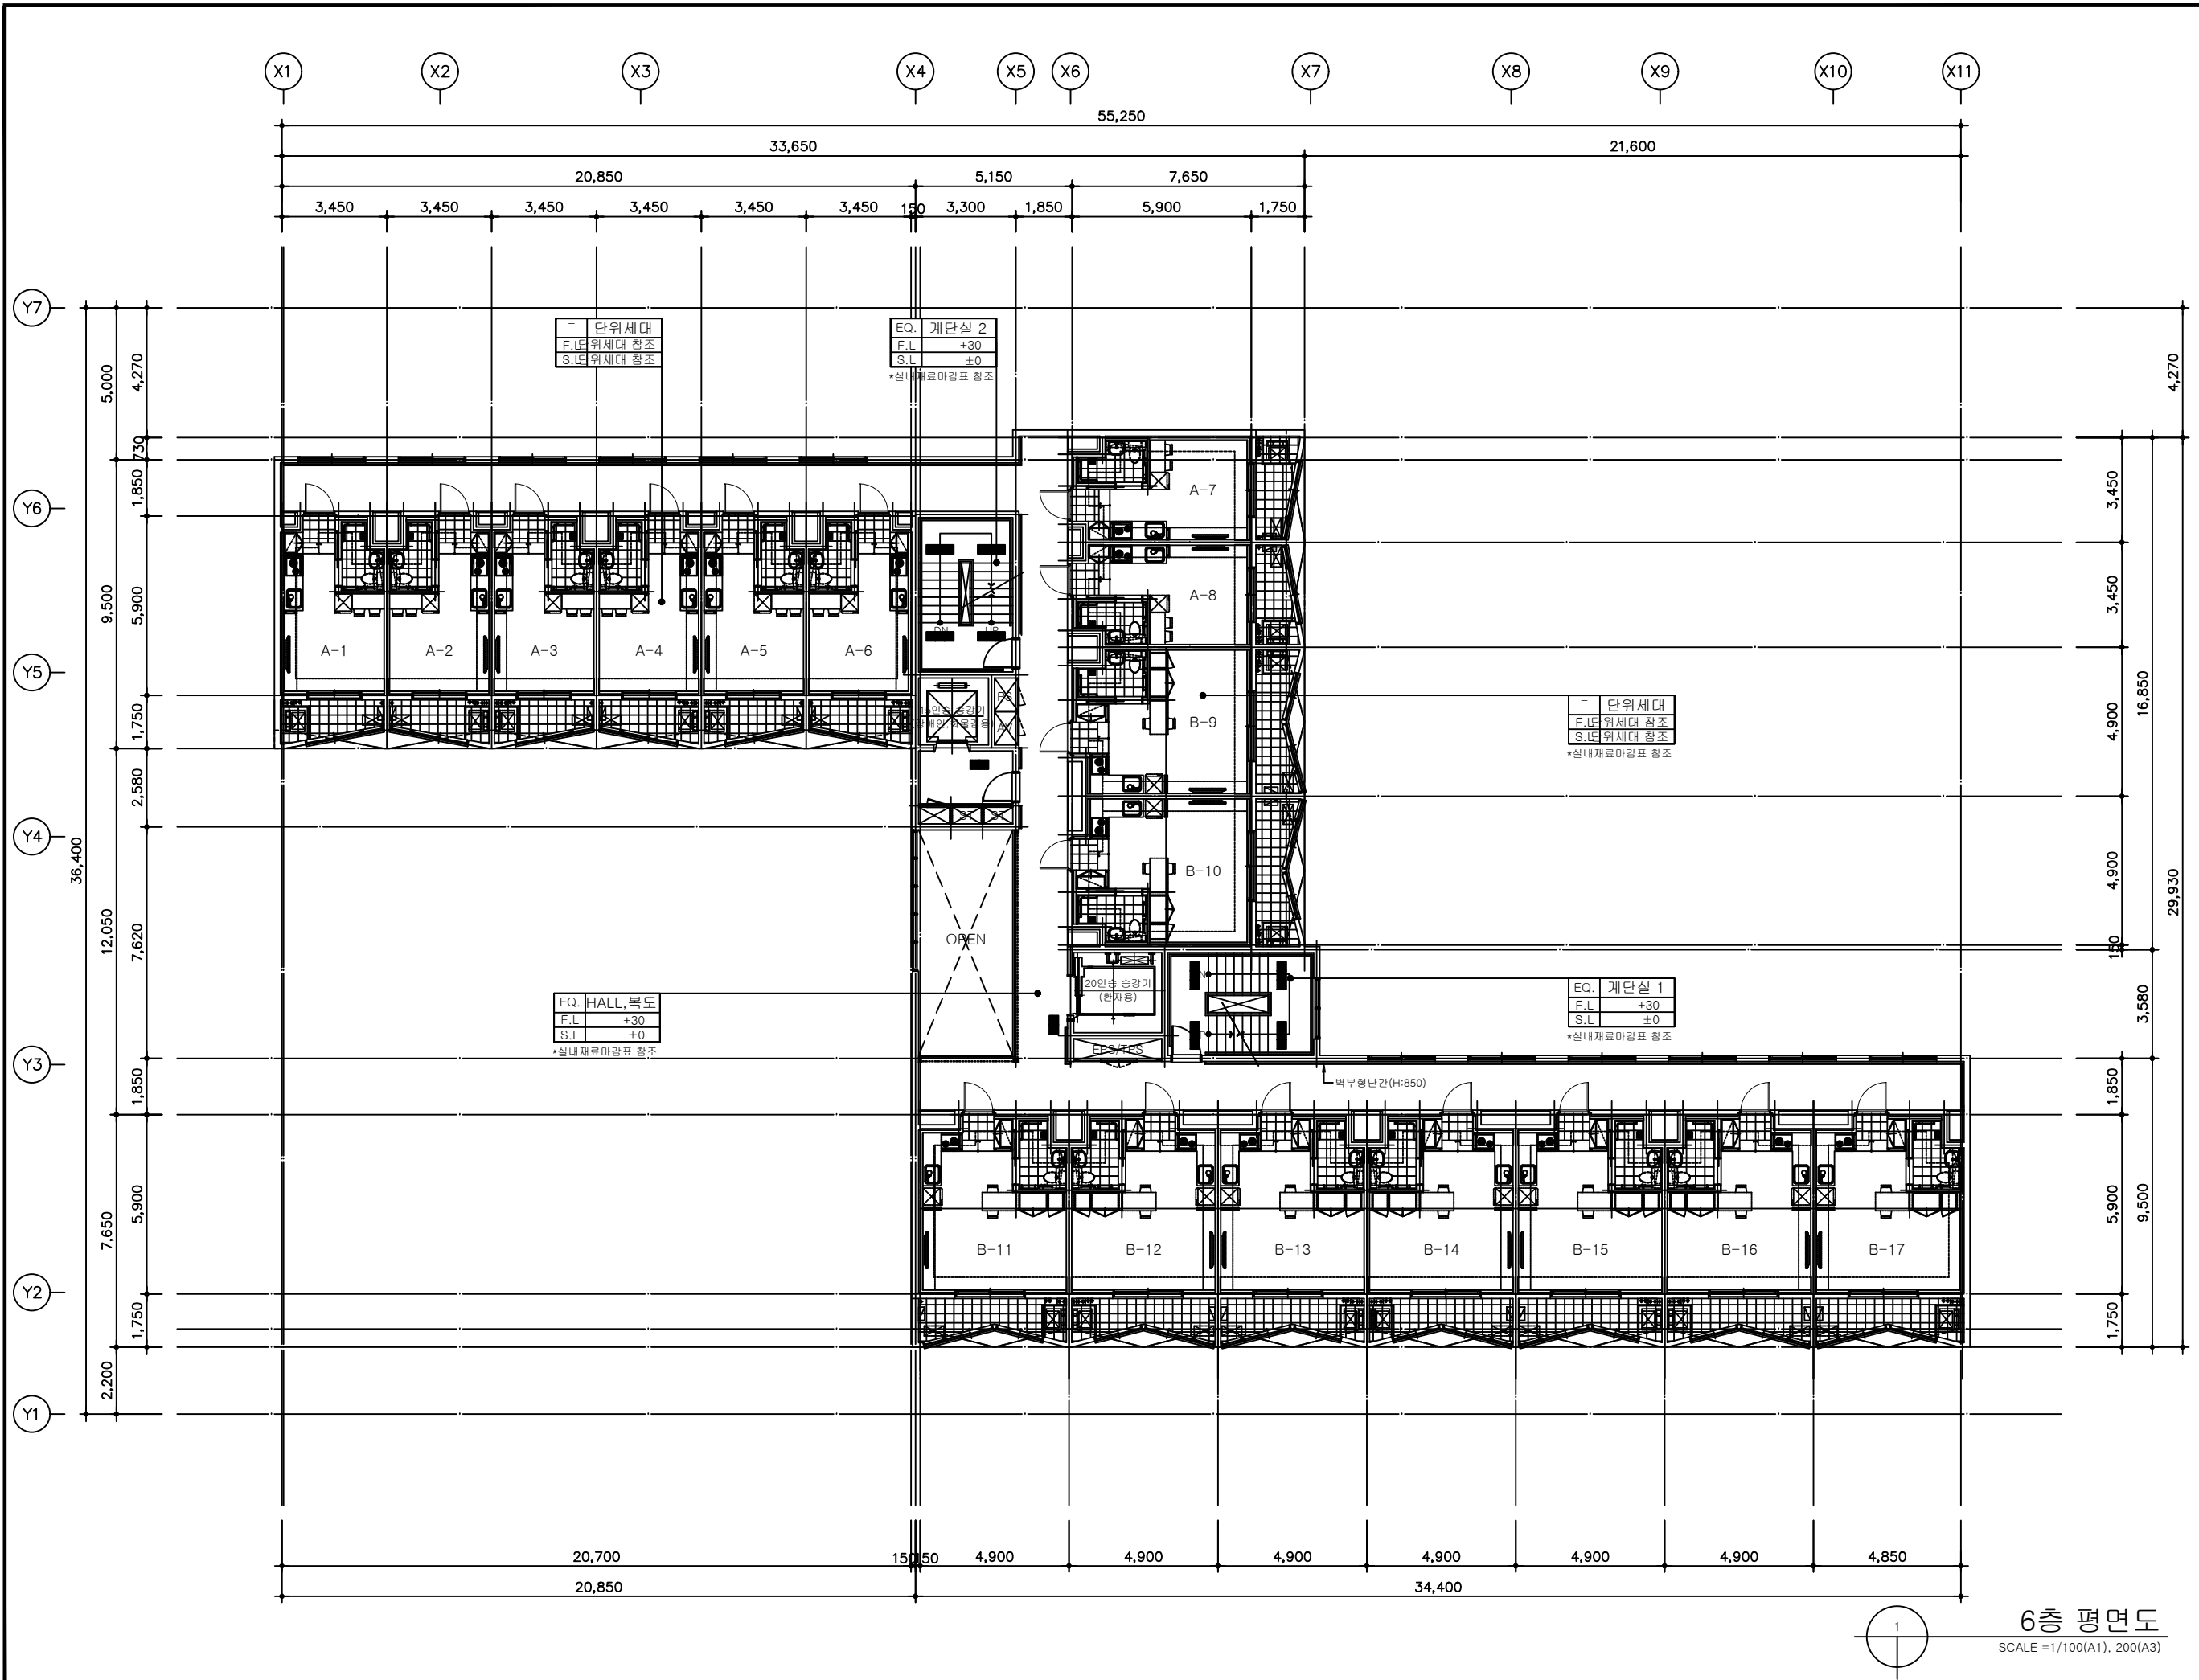

6층 평면도

SCALE = 1/100(A1), 200(A3)