

PROJECT TITLE

???

NOTE

REVISION DESCRIPTION

DATE	DESCRIPTION

주 | 건축사사무소 플랜  
건축사 원태형  
**PLAN ARCHITECTS OFFICE**  
광주광역시 서구 동광로 61, 더플랜빌딩 3층  
T. 062-267-2267 F. 062-267-2268  
<http://www.planarchitects.co.kr>

**R/D**  
(주)리드엔지니어링건축사사무소  
502-793 광주광역시 서구 영암로 986-12, NS타워 3층  
Tel : 062) 383-5200 Fax : 062) 383-5222

CONSULTANT

DRAWN BY

CHECKED BY

APPROVED BY

DRAWING NAME


지붕 하부 평면도

SCALE 1/100(200)

SHEET NO. A -2 6 4

DATE 2018. 05.

REV. -

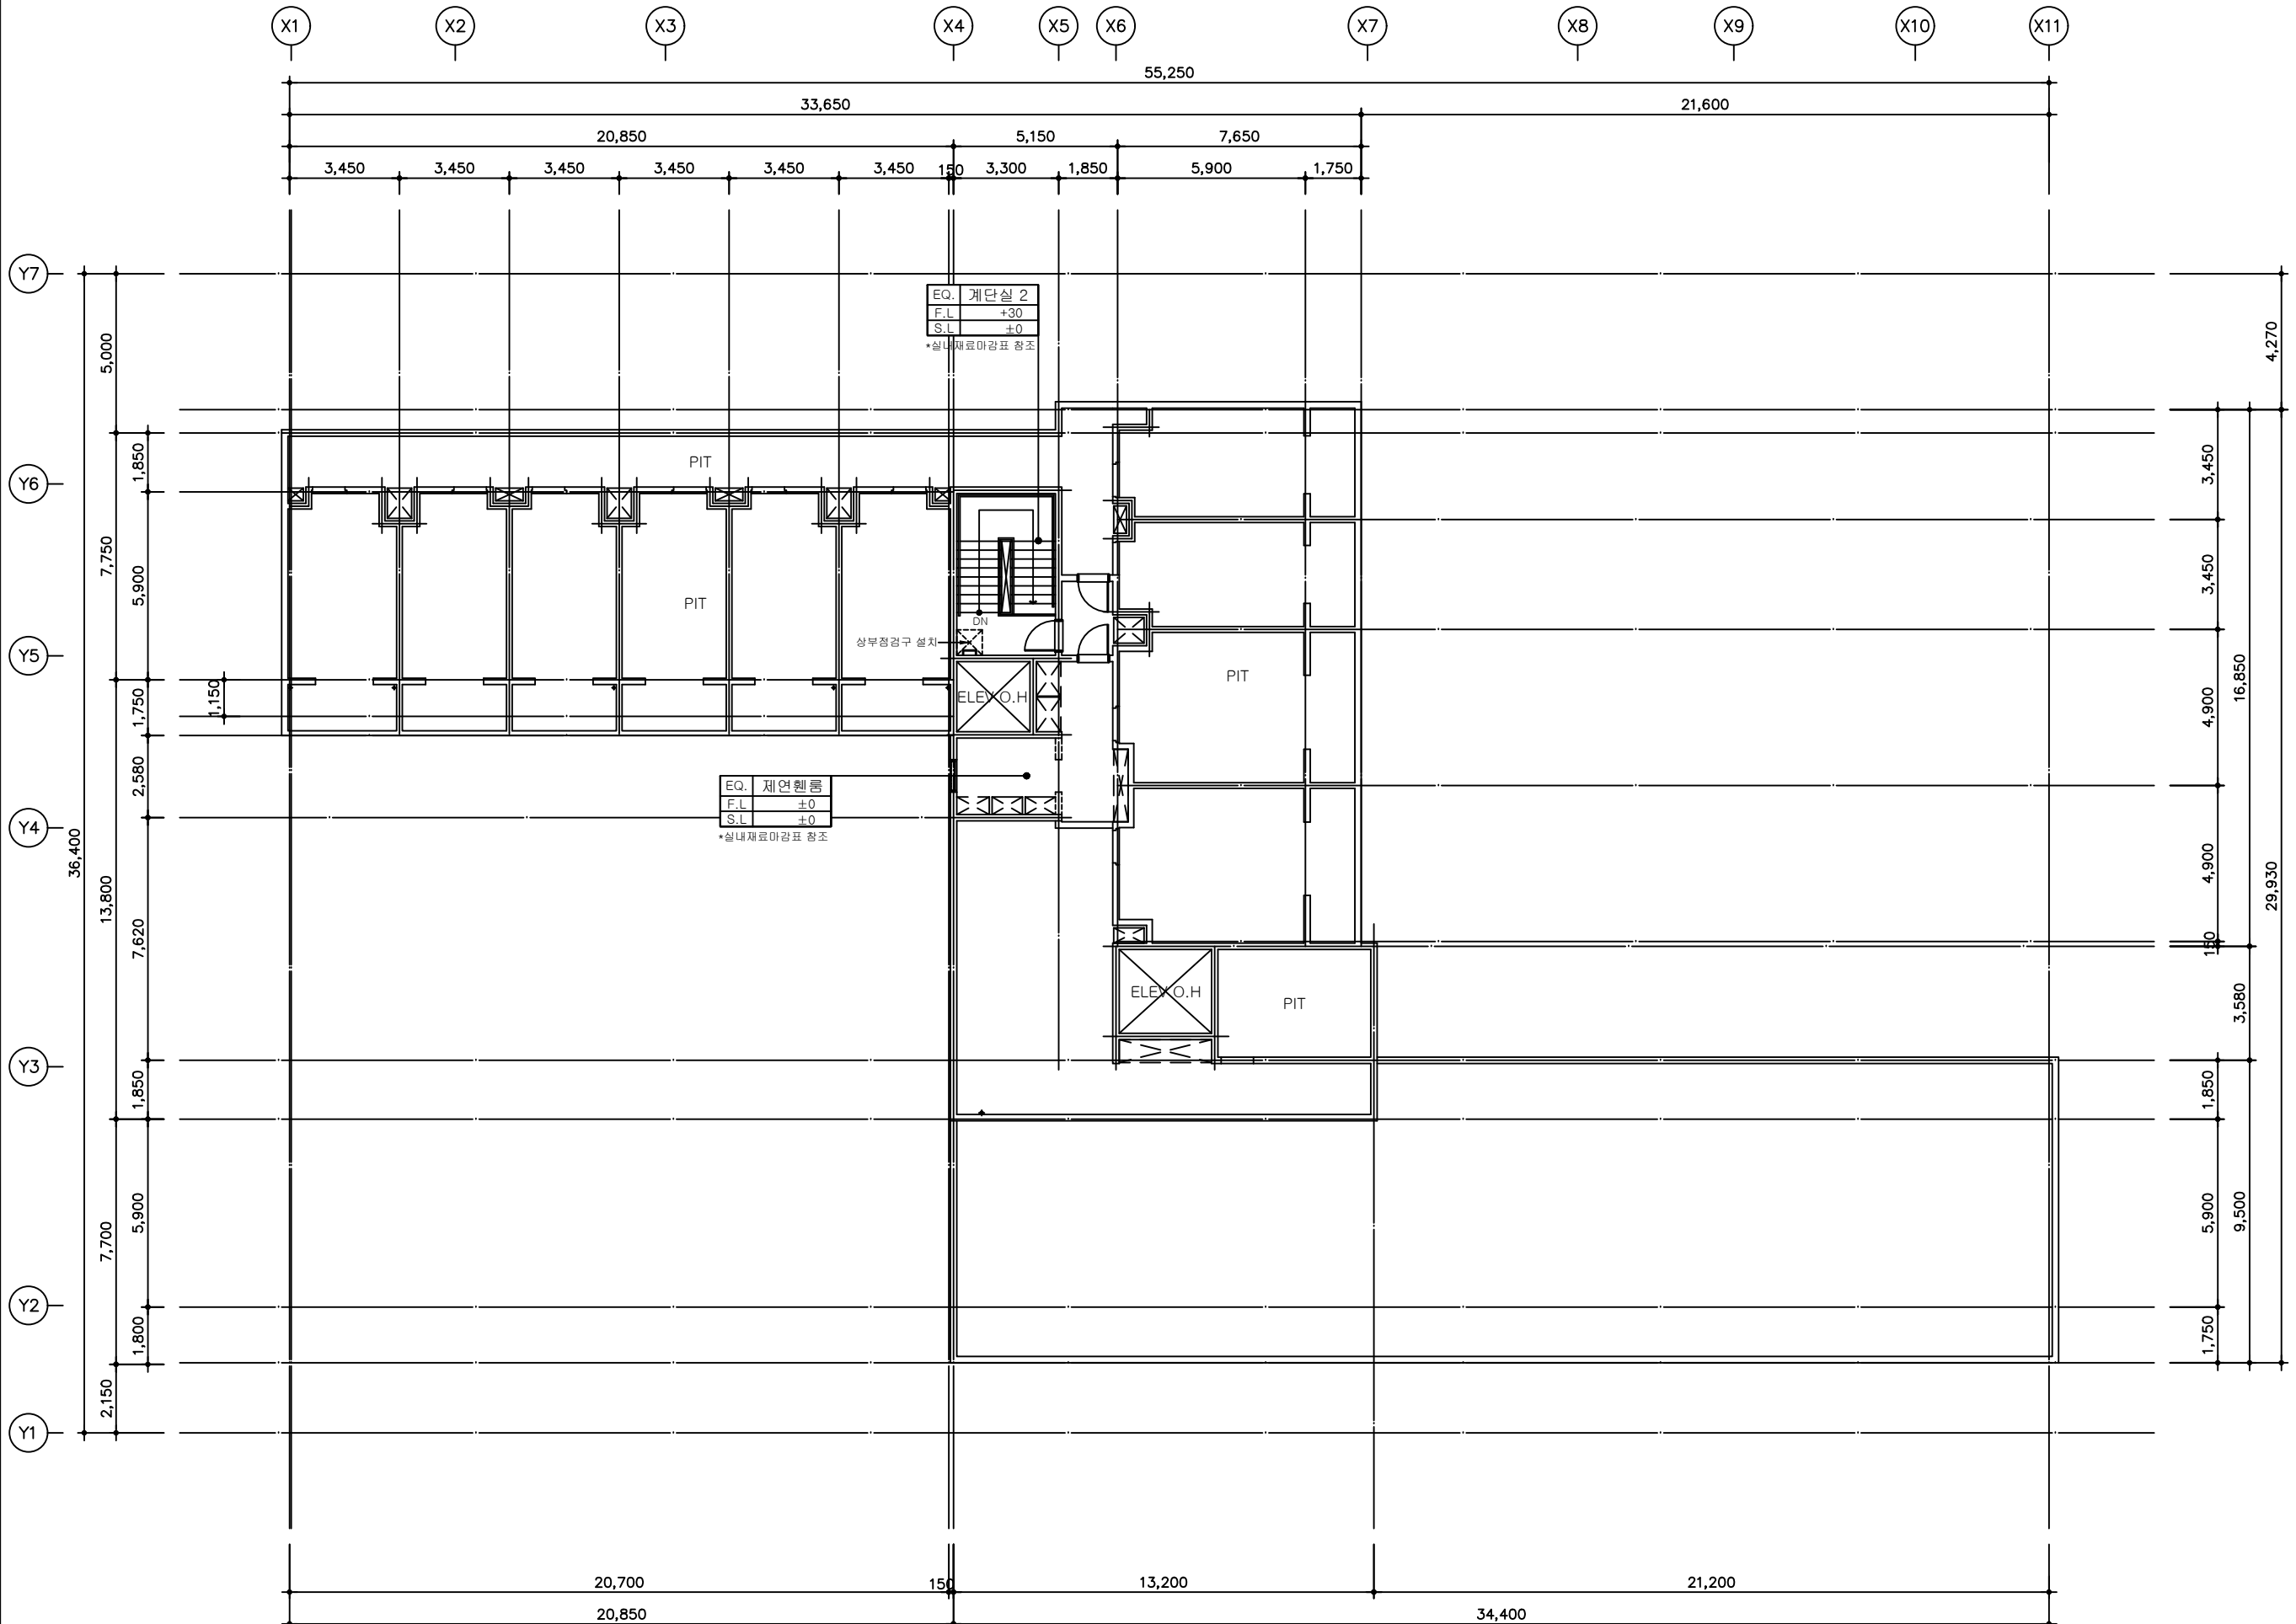

지붕 하부 평면도  
SCALE = 1/100(A1), 200(A3)