

2020.

# 부춘아파트 엘리베이터 교체


Buchun Apartment Elevator Replacement Corporation

충남 서산시 부춘1로 25(읍내동, 부춘아파트)



2020.

건축

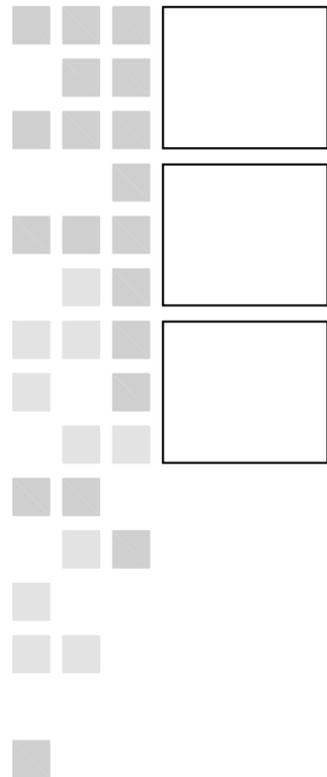


아원



(주)에이원 건축사사무소  
Aone Architecture Co.,Ltd.  
3F / 17, Hyoryeong-ro 2-gil, Seocho-gu, Seoul, Korea  
T:(02)554-5956, F:(070)7752-5956  
2F / 35, Hanmaeum 16-ro, Seosan, Korea  
T:(041)668-5955, F:(041)668-5957



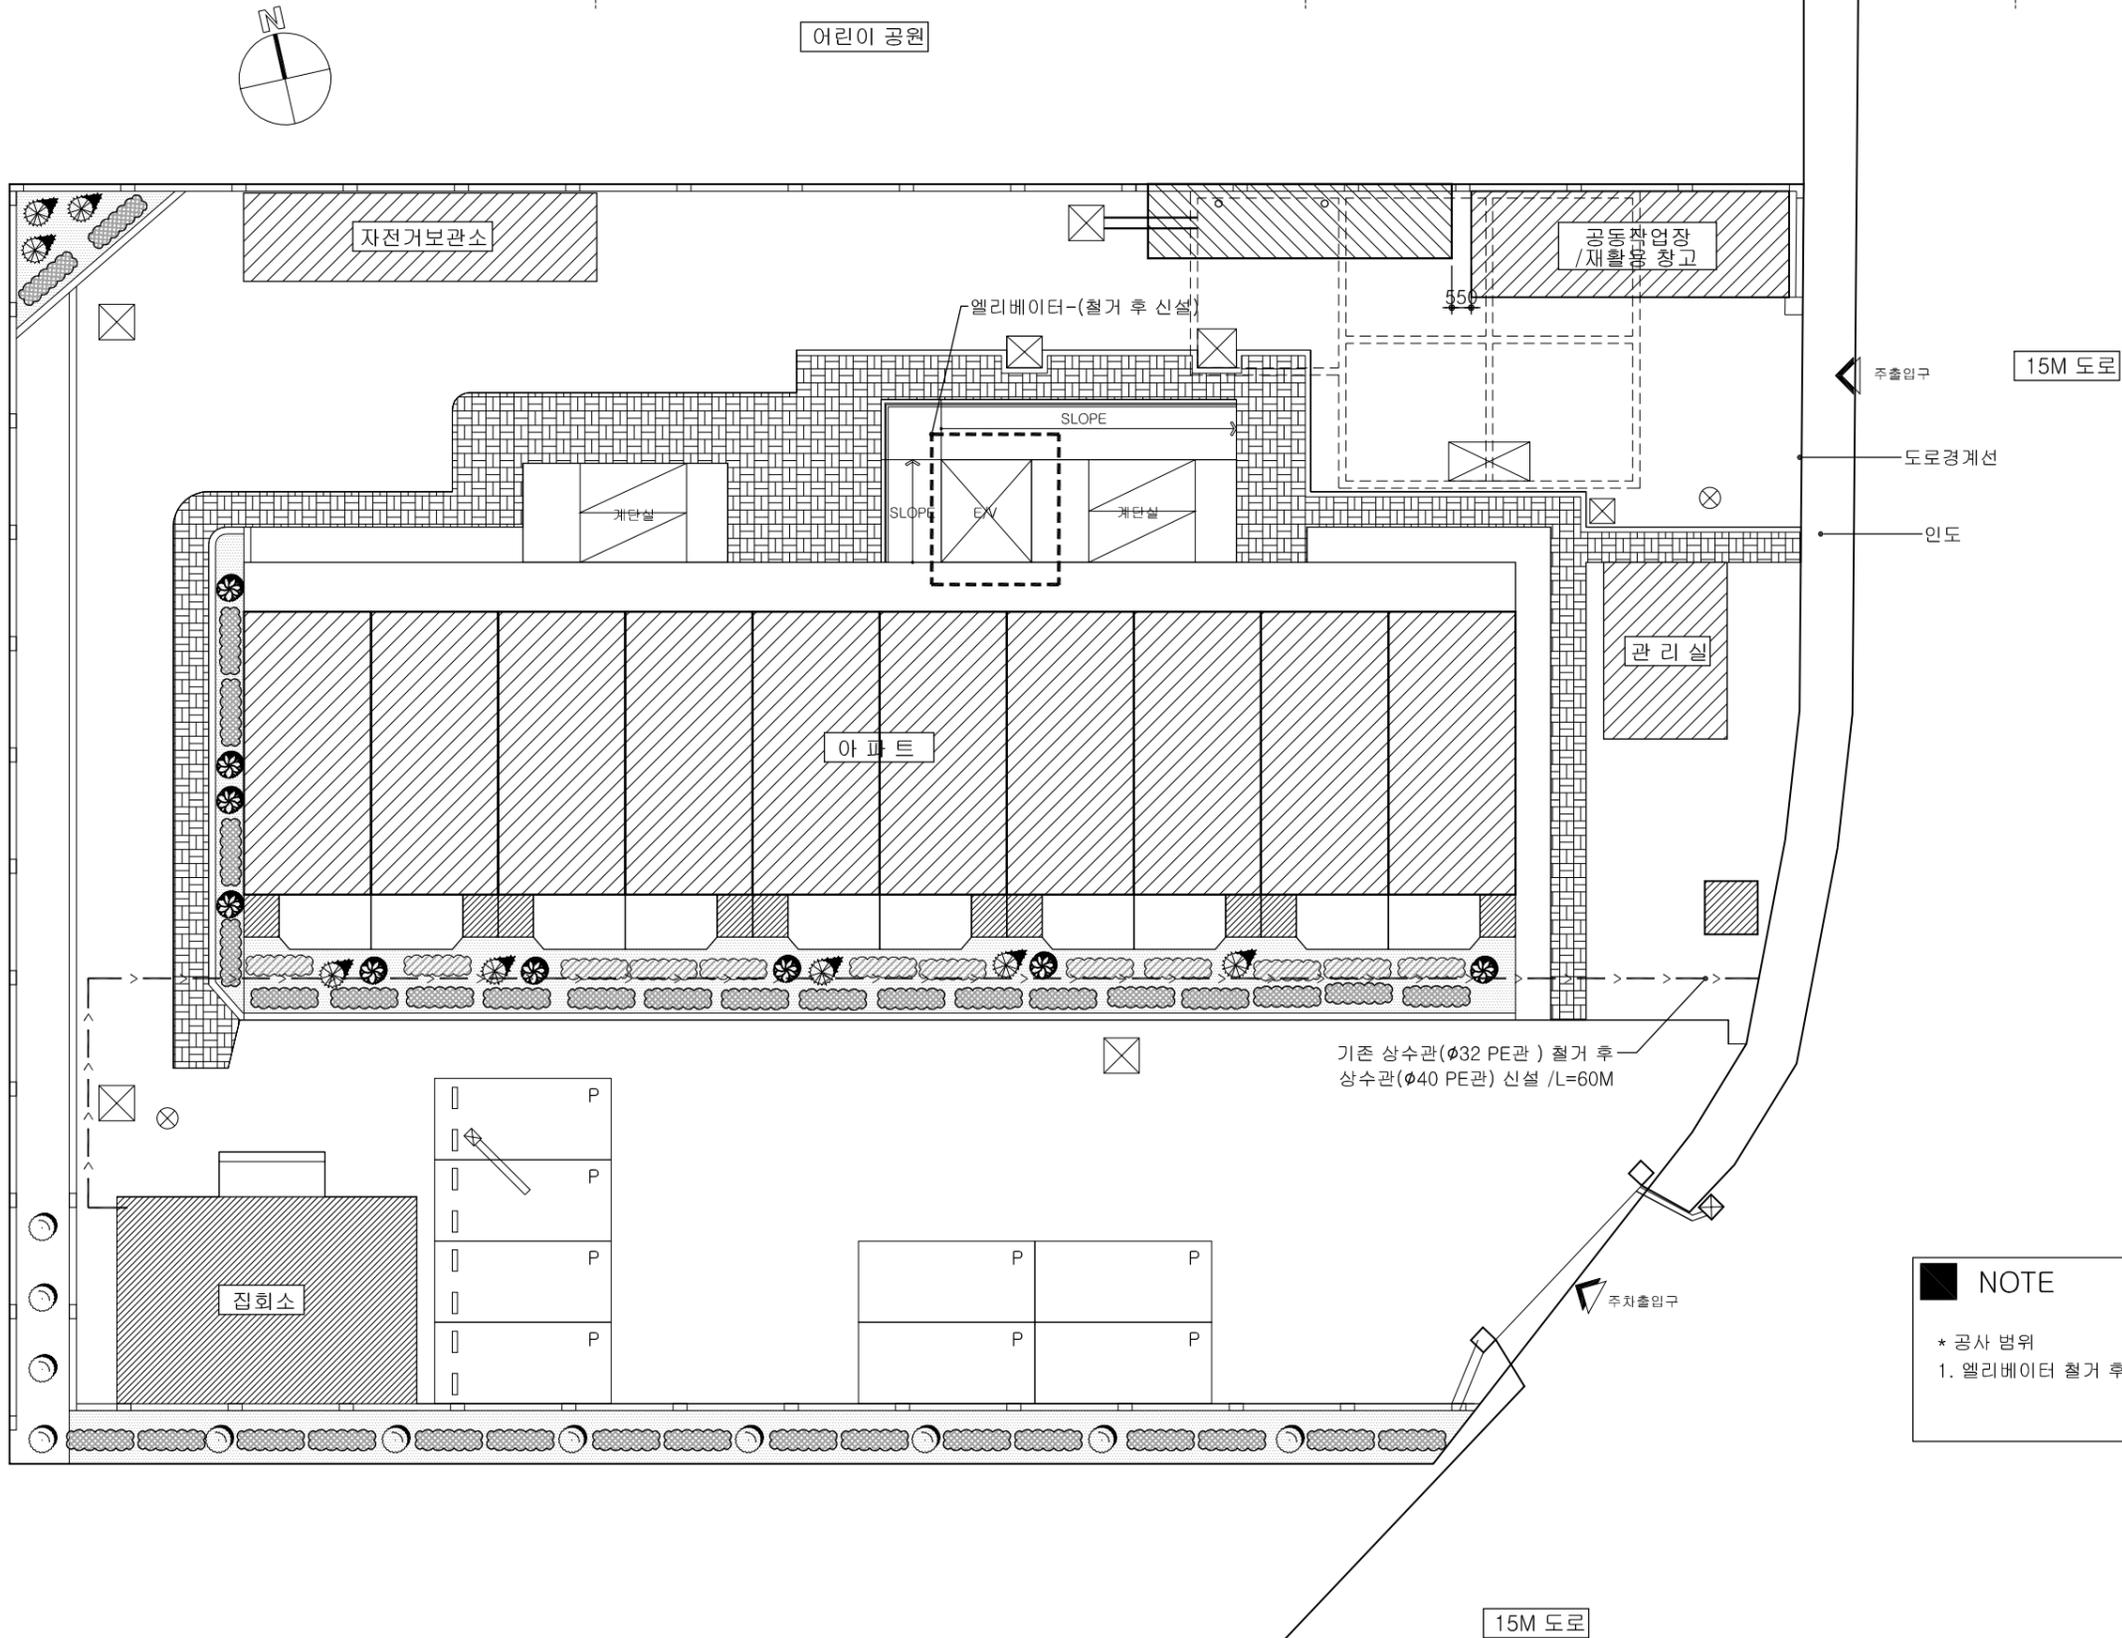

**NOTE**


\* 공사 범위  
 1. 엘리베이터 철거 후 신설

1 배치도  
 A 001  
 SCALE : 1/200

NO.	DESCRIPTION	DATE	DATE
			APPROVED BY (인)
			CHECKED BY (인)
			DRAWING BY (인)

**NOTE**

1. 엘리베이터 철거 후 신설  
 - 철거: 일반승객용 로프식 11인승 / 750kg / 60m/min  
 - 신설: 일반승객용 로프식 10인승 / 750kg / 60m/min  
 ※ 층수 및 높이: 6층

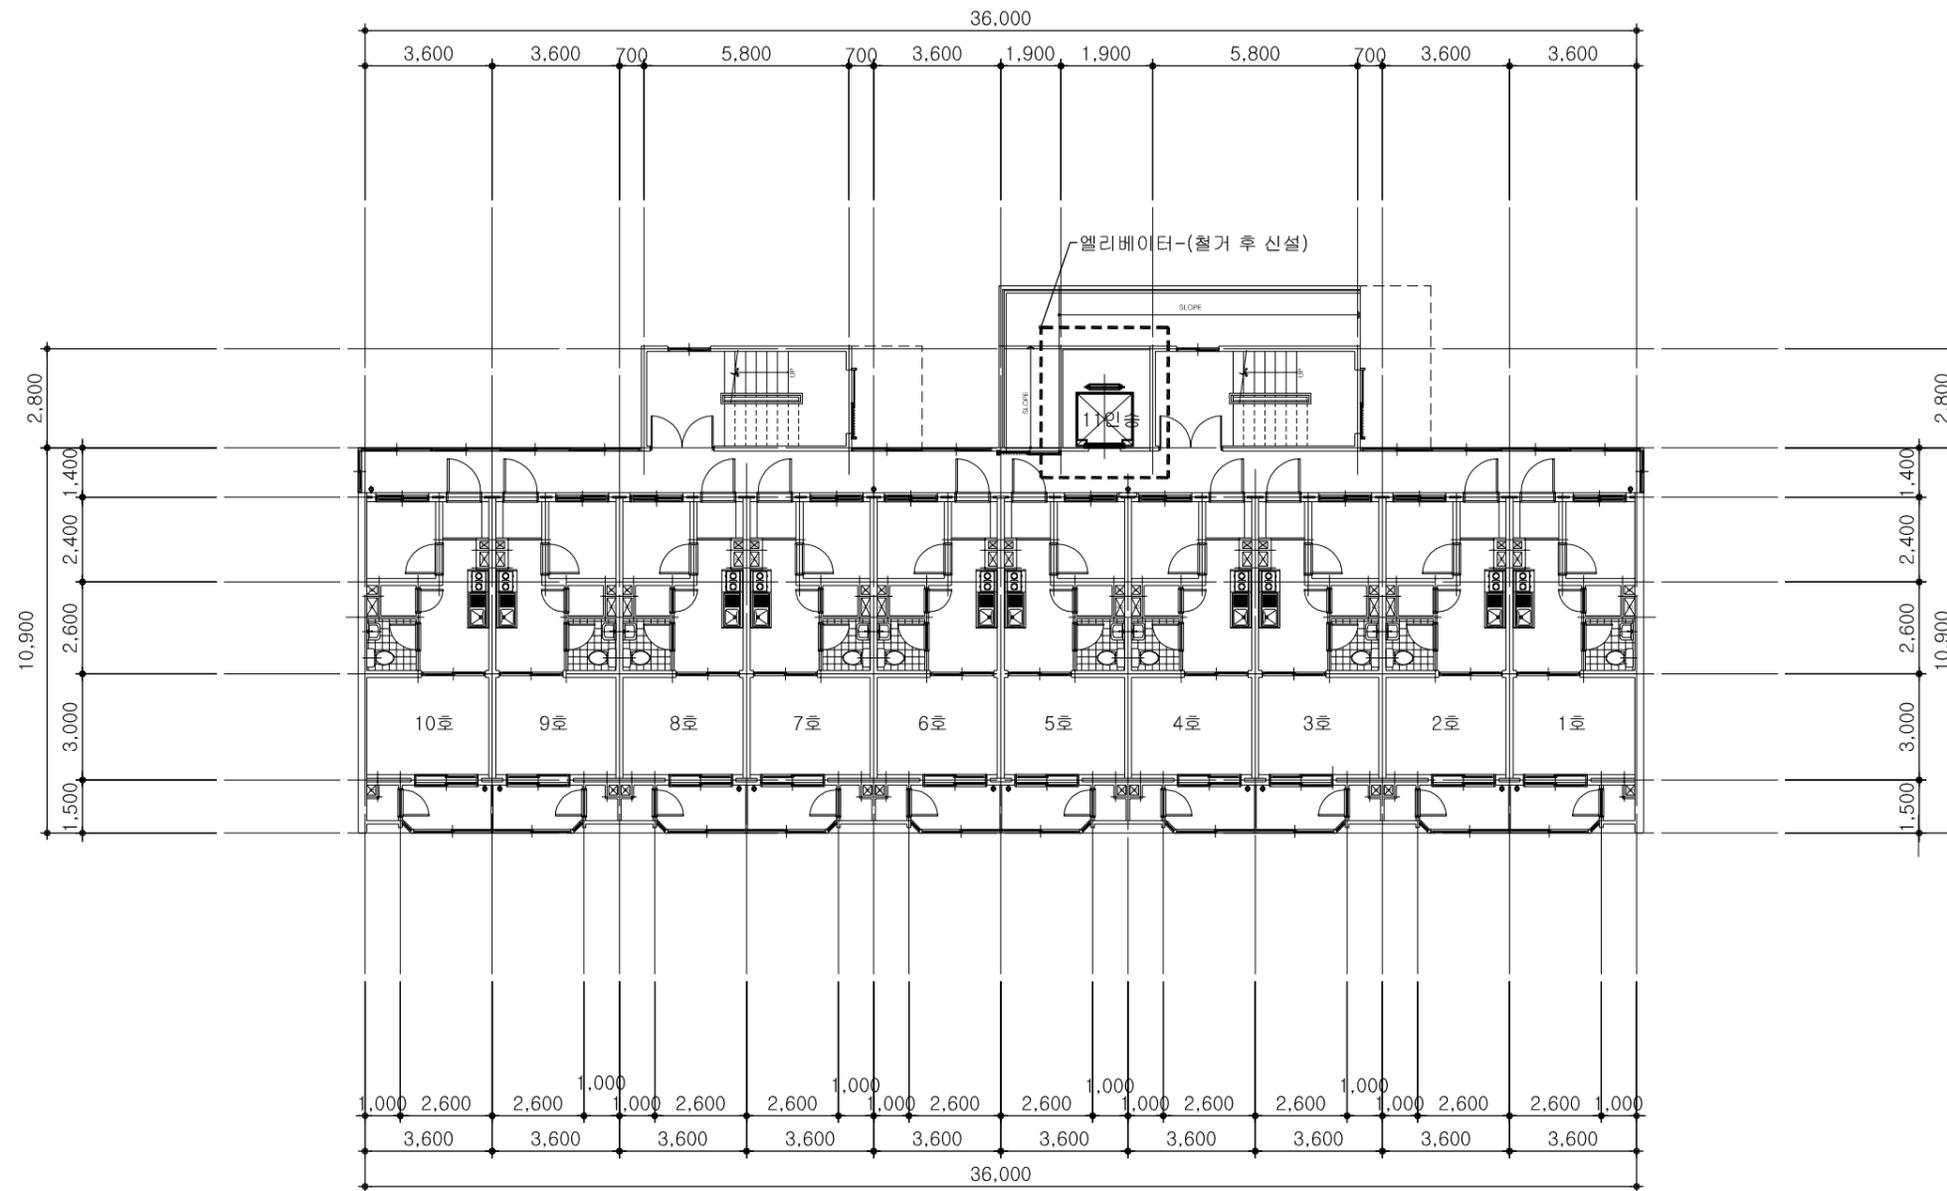

1  
A 101

**1층 평면도**  
SCALE : 1/200



(주)에이원 건축사사무소  
 Aone Architecture Co.,Ltd.  
 3F / 17, Hyoryeong-ro 2-gil, Seocho-gu, Seoul, Korea  
 T:(02)554-5956, F:(070)7752-5956  
 2F / 35, Hanmaeum 16-ro, Seosan, Korea  
 T:(041)668-5955, F:(041)668-5957

NO.	DESCRIPTION	DATE	DATE
			APPROVED BY
			CHECKED BY
			DRAWING BY

DRAWING TITLE

**1층 평면도**

SCALE


A3 : 200

SHEET NO.

A - 101

**NOTE**

1. 엘리베이터 철거 후 신설  
 - 철거: 일반승객용 로프식 11인승 / 750kg / 60m/min  
 - 신설: 일반승객용 로프식 10인승 / 750kg / 60m/min  
 ※ 속도: 60m/min  
 ※ 층수 및 높이: 6층

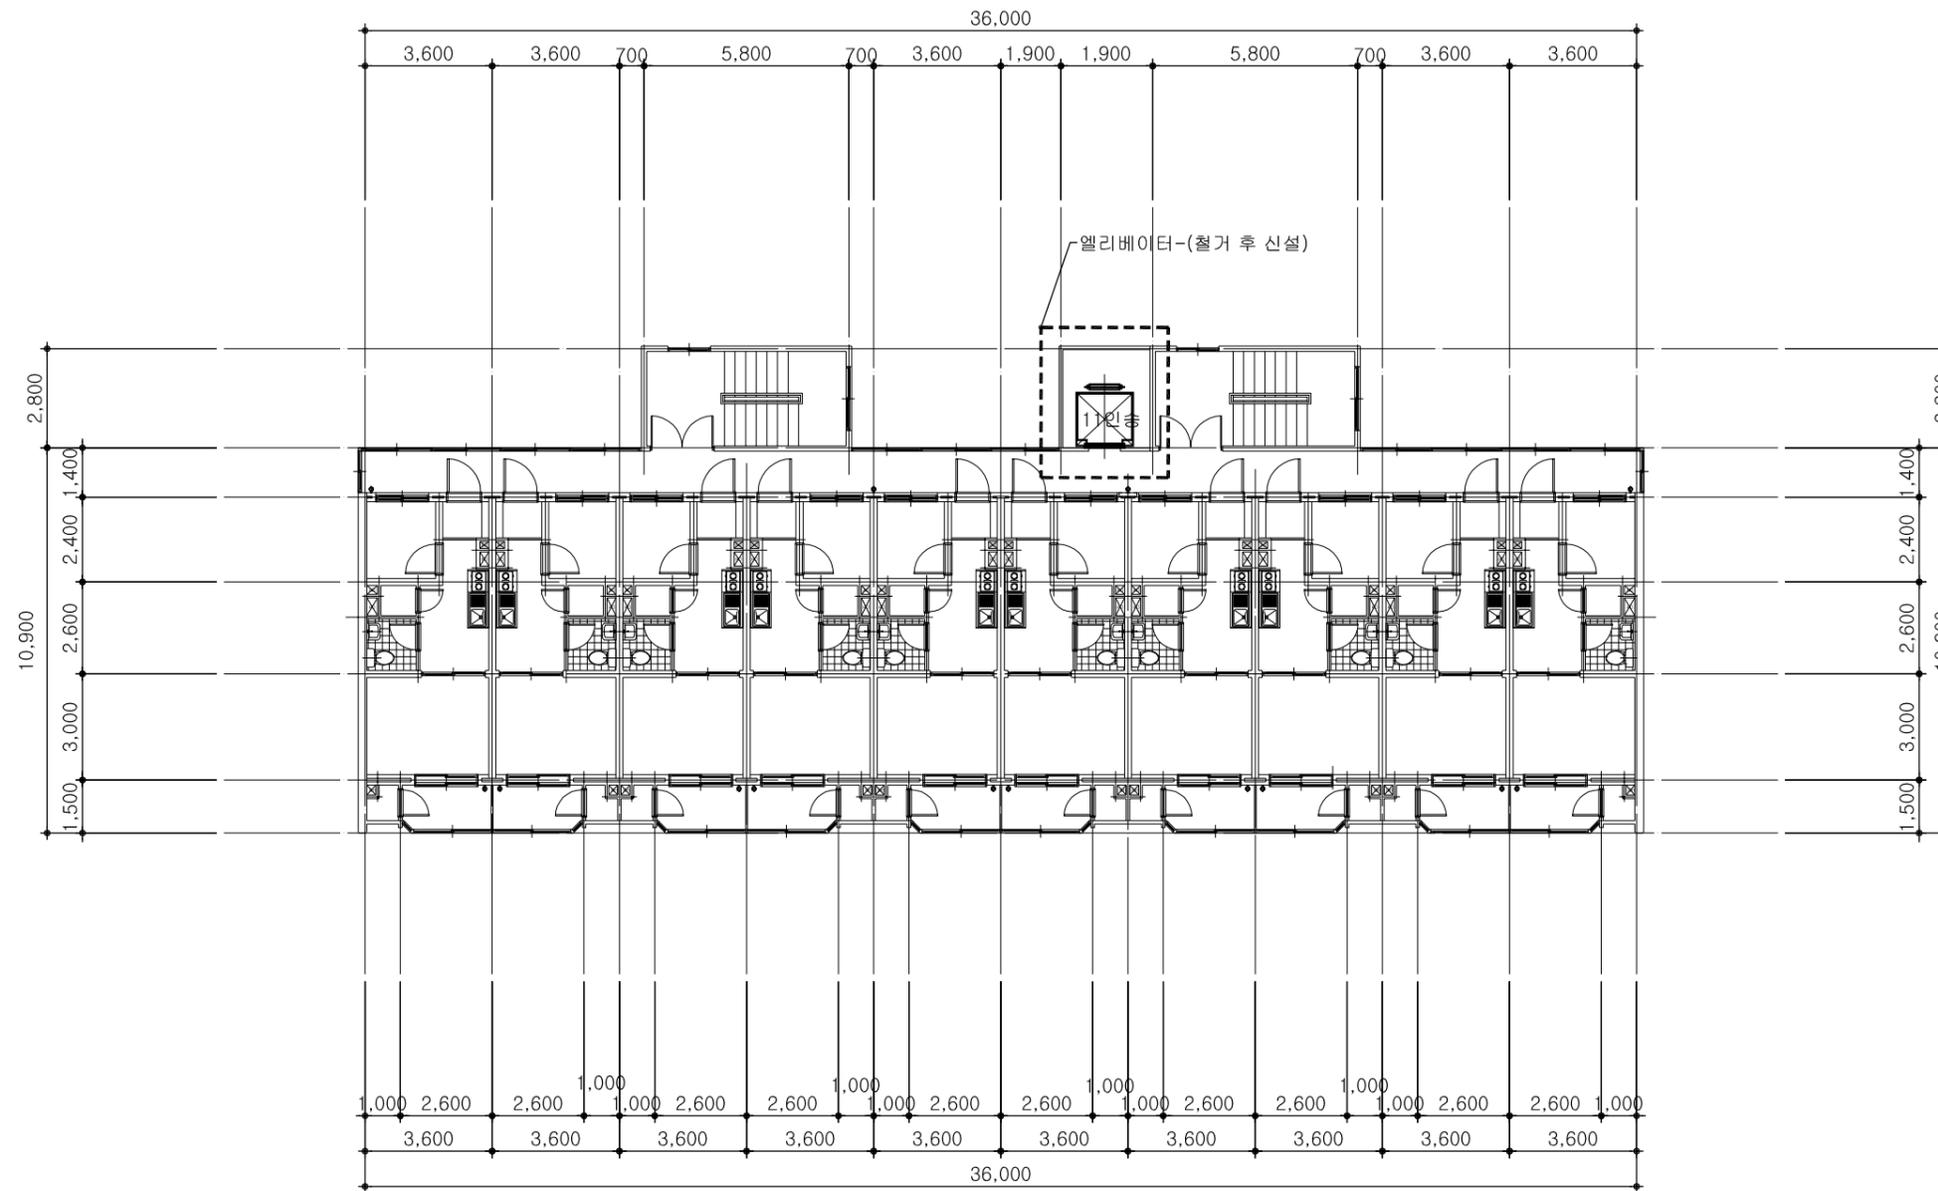

1  
A 102

2층 ~ 6층 평면도  
SCALE : 1/200



(주)에이원 건축사사무소  
 Aone Architecture Co., Ltd.  
 3F / 17, Hyoryeong-ro 2-gil, Seocho-gu, Seoul, Korea  
 T:(02)554-5956, F:(070)7752-5956  
 2F / 35, Hanmaeum 16-ro, Seosan, Korea  
 T:(041)668-5955, F:(041)668-5957

NO.	DESCRIPTION	DATE	DATE
			APPROVED BY
			CHECKED BY
			DRAWING BY

DRAWING TITLE  
 2층 ~ 6층 평면도


SCALE  
 A3 : 200

SHEET NO.  
 A - 102

**NOTE**

1. 엘리베이터 철거 후 신설

- 철거: 일반승객용 로프식 11인승 / 750kg / 60m/min
- 신설: 일반승객용 로프식 10인승 / 750kg / 60m/min
- \* 속도: 60m/min
- \* 층수 및 높이: 6층

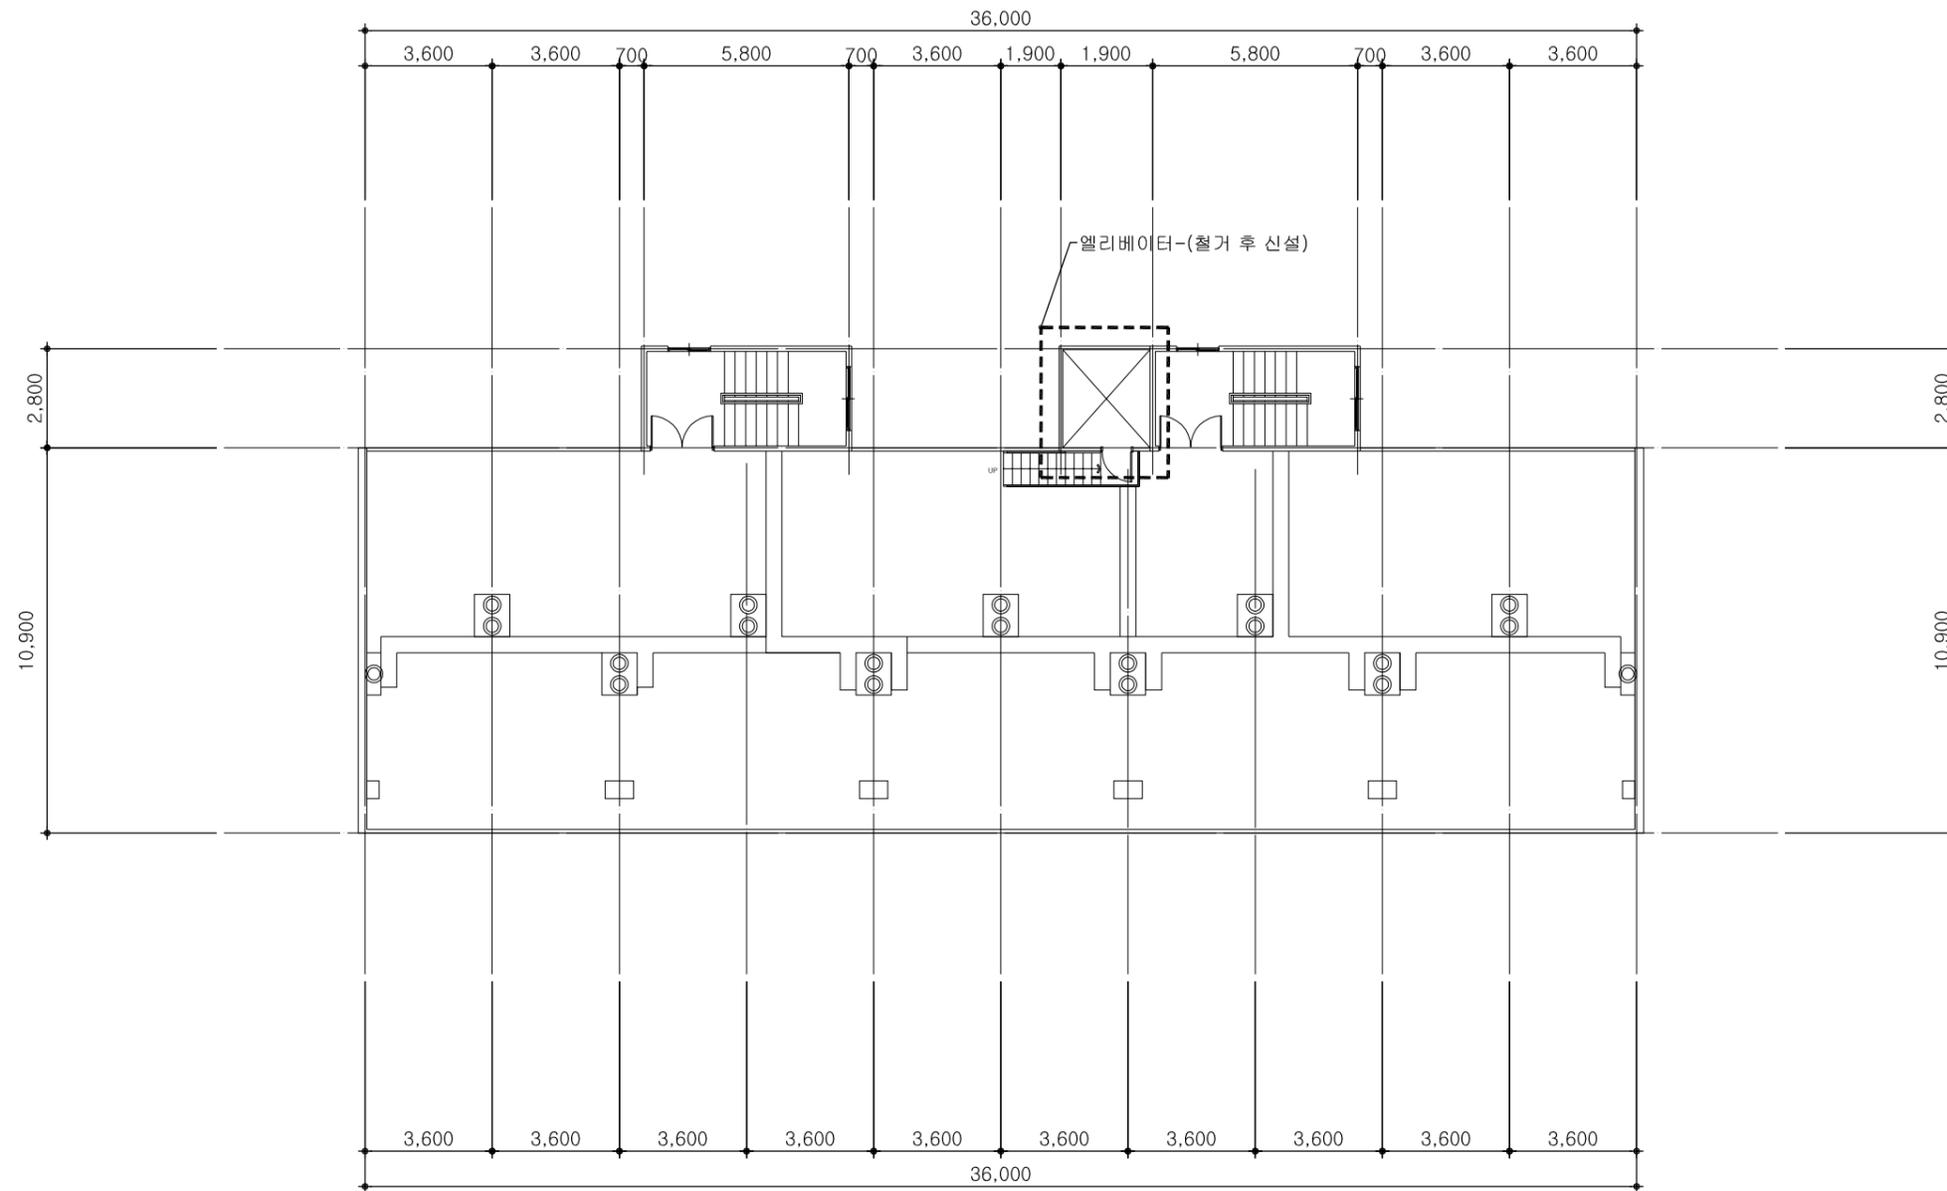

1  
A 103  
부탑층평면도  
SCALE : 1/200



(주)에이원 건축사사무소  
Aone Architecture Co., Ltd.  
3F / 17, Hyoryeong-ro 2-gil, Seocho-gu, Seoul, Korea  
T:(02)554-5956, F:(070)7752-5956  
2F / 35, Hanmaeum 16-ro, Seosan, Korea  
T:(041)668-5955, F:(041)668-5957

NO.	DESCRIPTION	DATE	DATE
			APPROVED BY (인)
			CHECKED BY (인)
			DRAWING BY (인)

DRAWING TITLE  
부탑층평면도

SCALE  
A3 : 200

SHEET NO.  
A - 103