




\*NOTE.

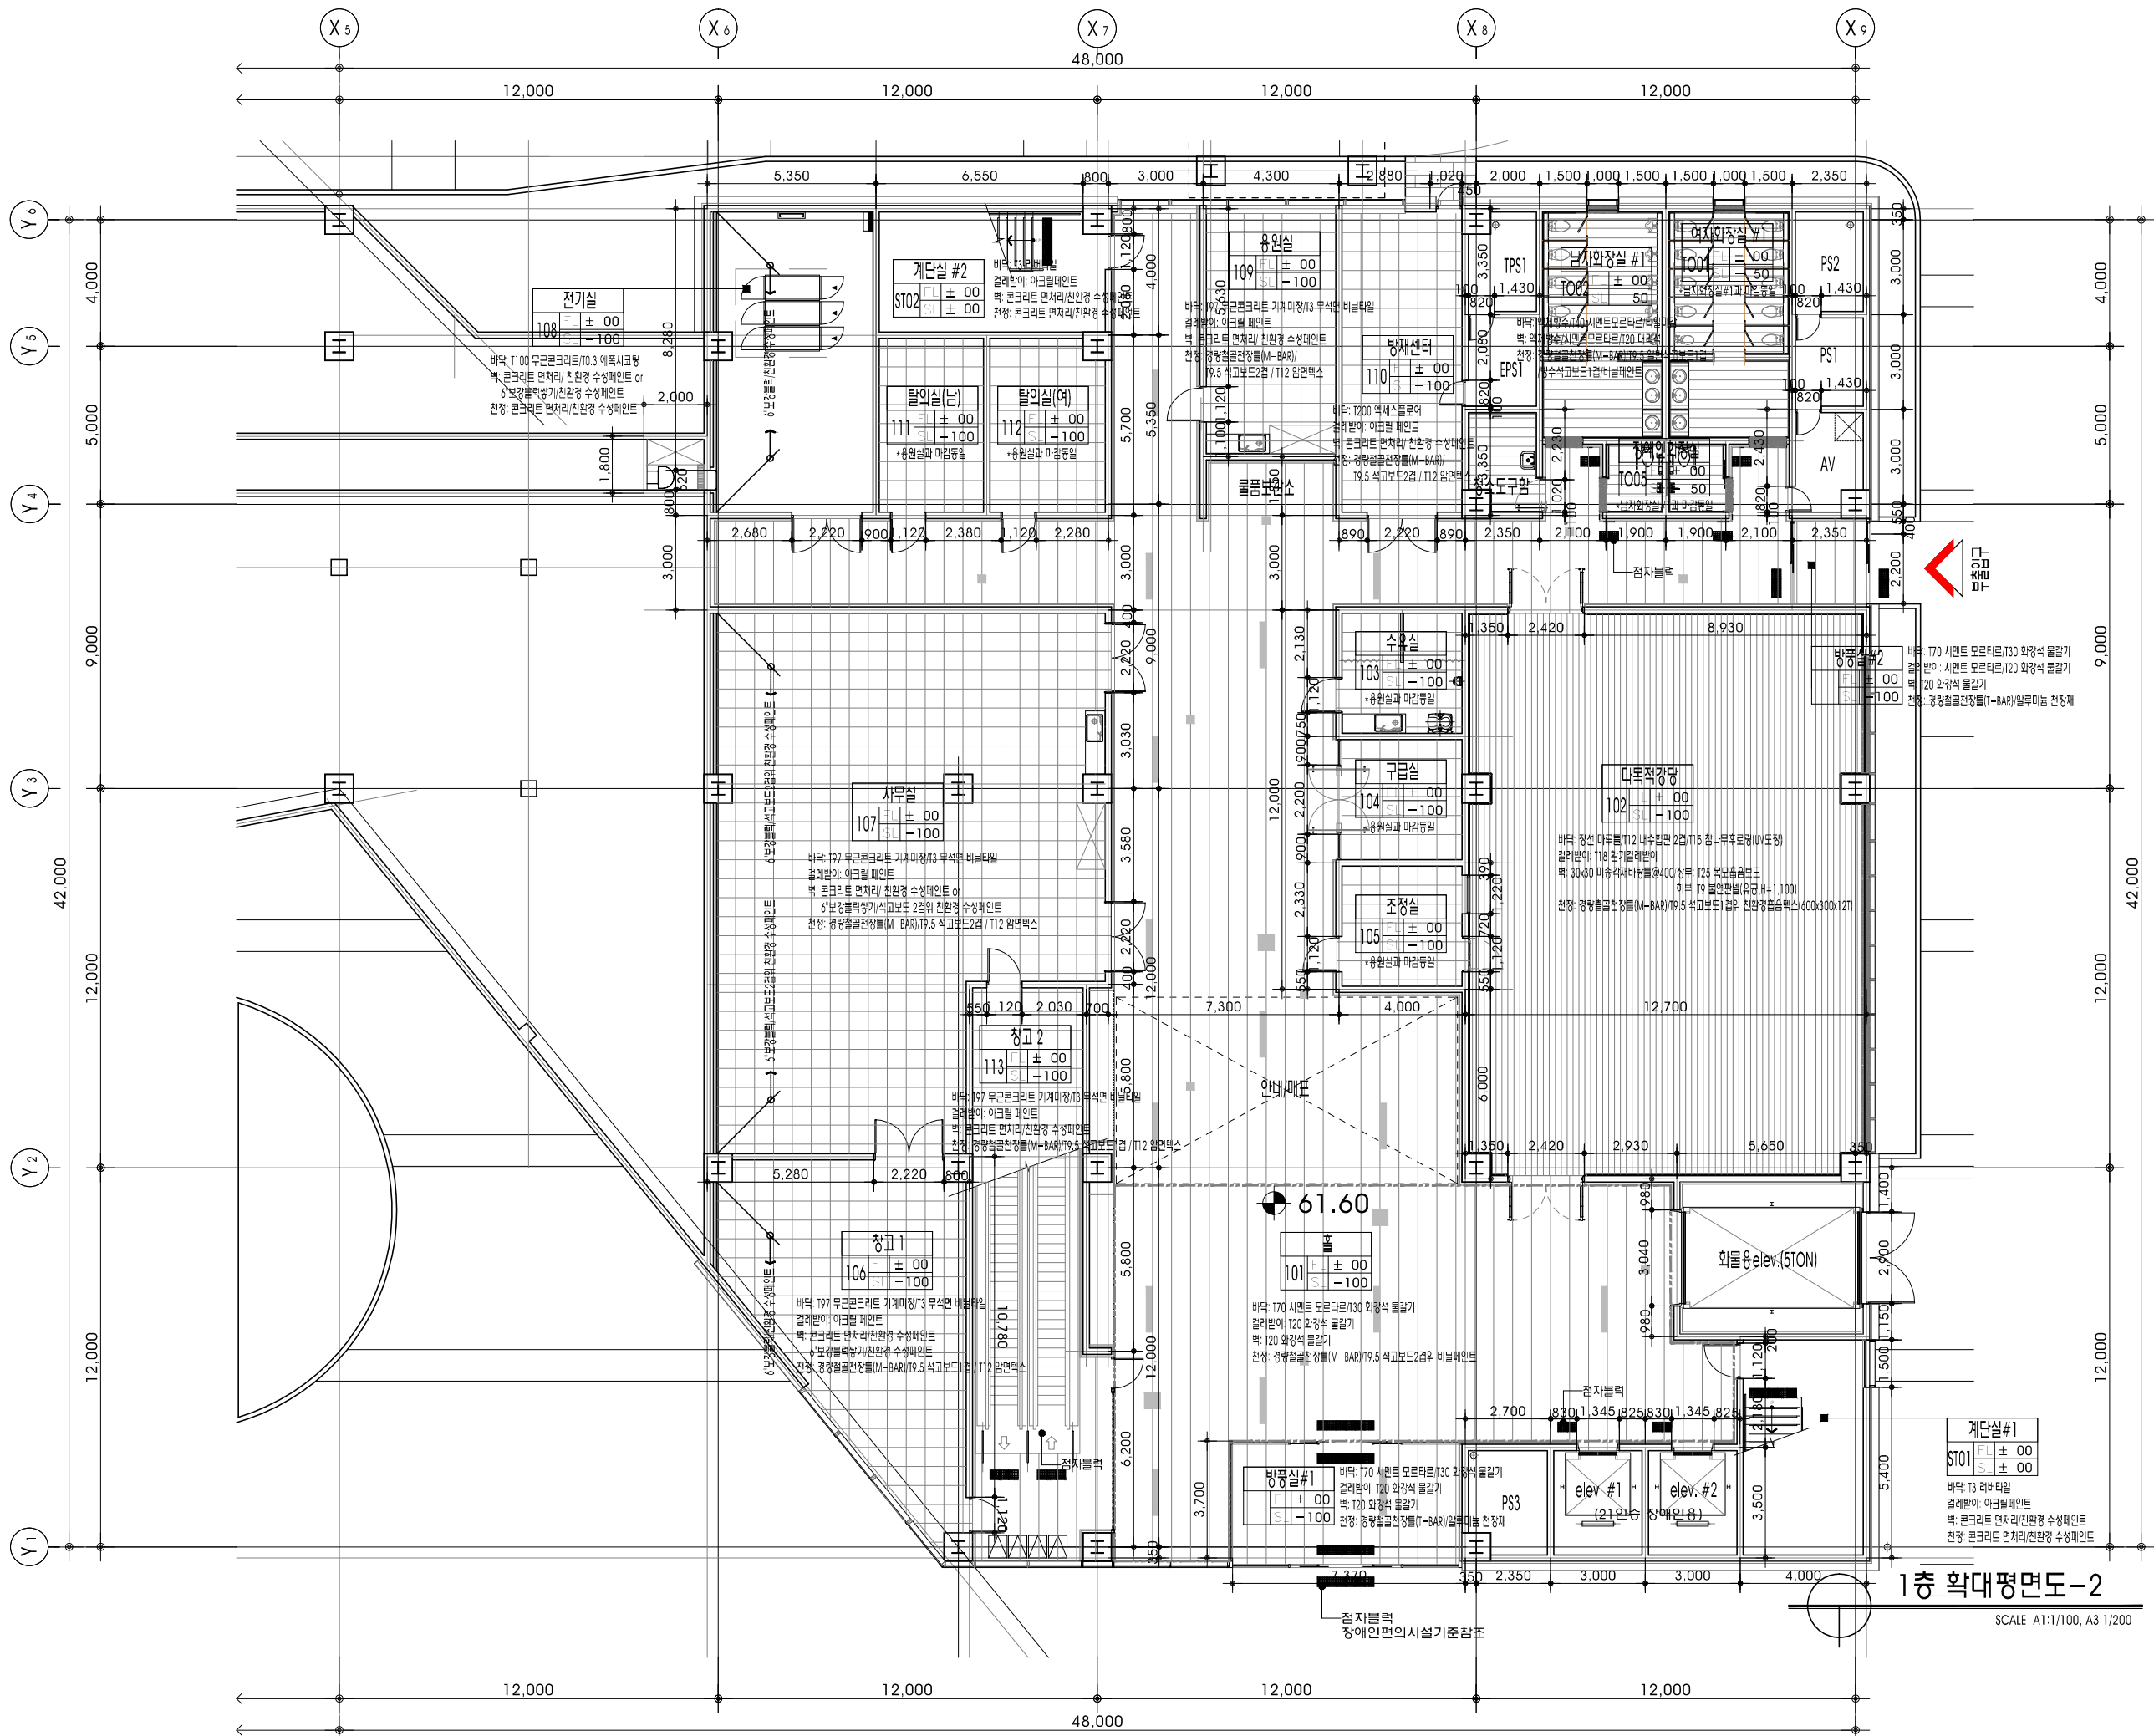

1층 확대평면도-2  
SCALE A1:1/100, A3:1/200

NO.	DATE	REVISION DESCRIPTION	BY	APP.
2				
1				
0				

UNP  
(주)건축사 사무소 유엔피  
TEL: 052-269-3462 FAX: 052-269-3472

리모  
(주)중합건축사사무소 리  
DRAWING TITLE

1층 확대평면도-2

DATE	2019. 04.	SCALE	A1 : 1 / 100 A3 : 1 / 200
APPROVED	유영모		
SUBMIT	-	DRAWING NO.	
CHECKED	-		A - 224
DRAWING	-		




과학기술정보통신부  
Ministry of Science and ICT



대구광역시  
DAEGU METROPOLITAN CITY

어린이과학관 및 미래형  
자동차관 건립사업 설계용역

\*NOTE.

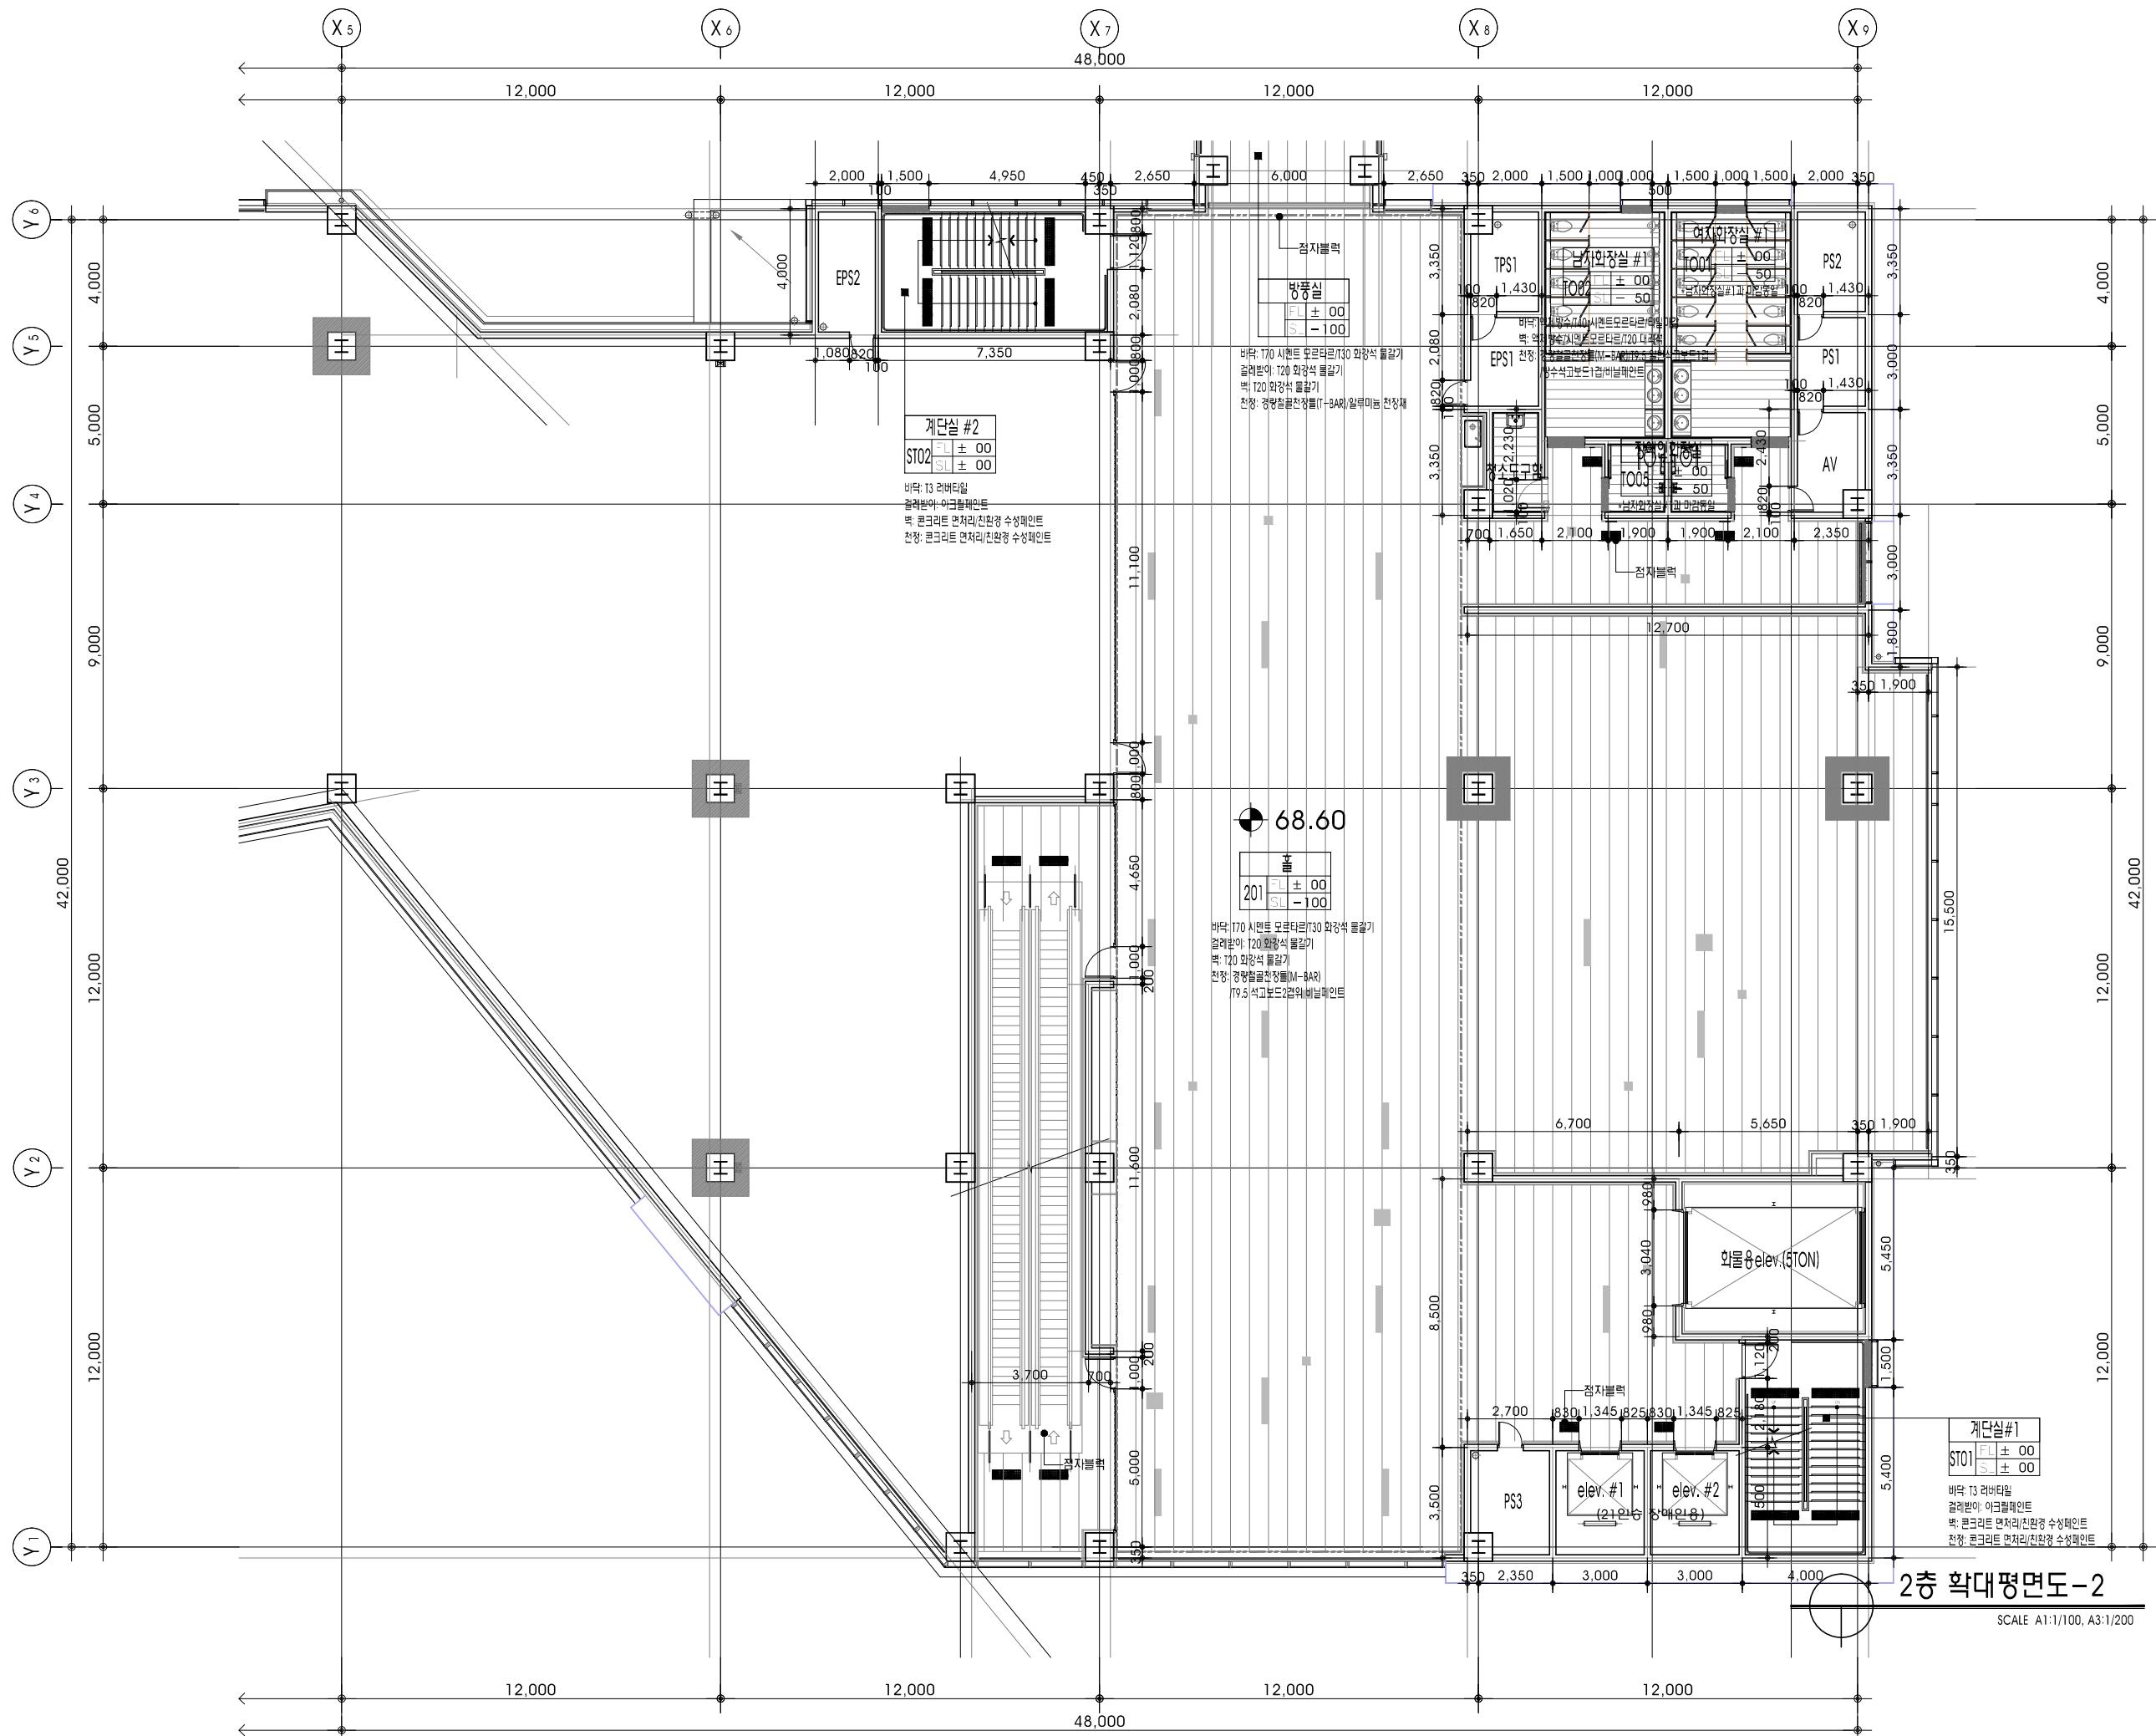

NO.	DATE	REVISION DESCRIPTION	BY	APP.
2				
1				
0				


**UNP**  
(주)건축사사무소 유엔피  
TEL: 053-259-3462 FAX: 053-259-3472

**리모**  
(주)중합건축사사무소 리모

DRAWING TITLE  
2층 확대평면도-2

DATE	SCALE
2019. 04.	A1 : 1 / 100
APPROVED	A3 : 1 / 200
유영모	
SUBMIT	DRAWING NO
CHECKED	A - 226
DRAWING	

\*NOTE.

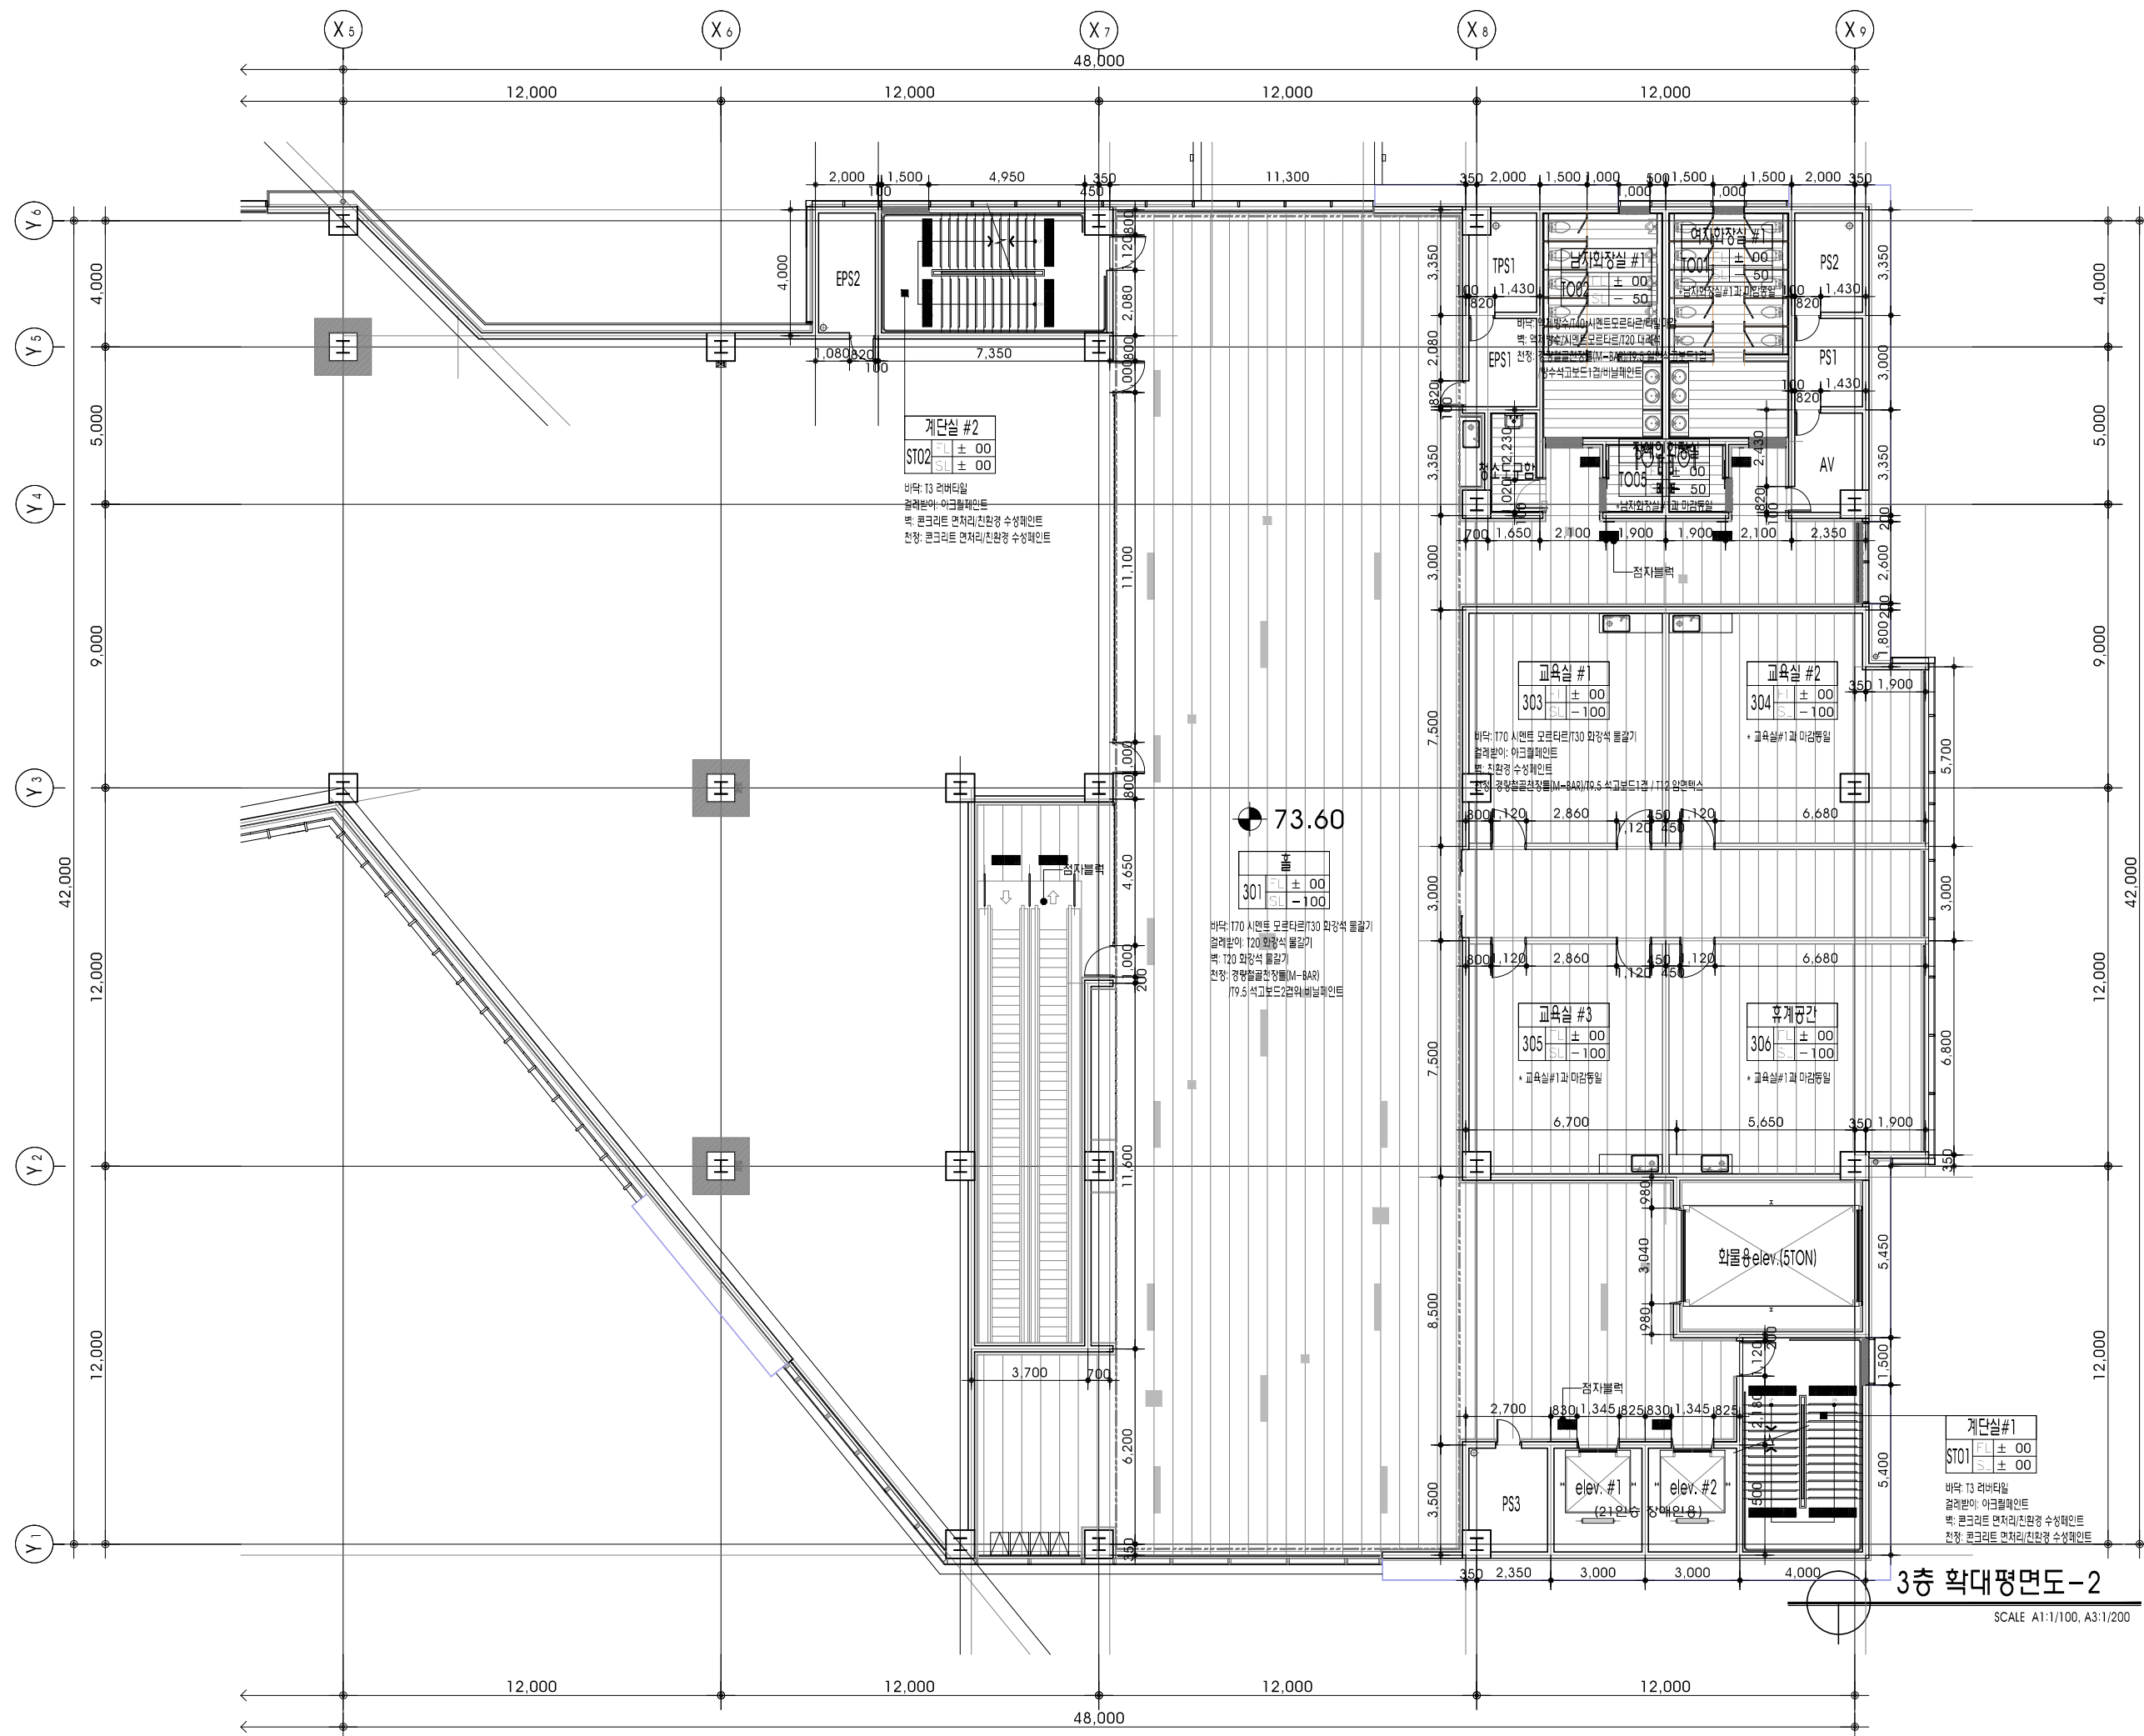

3층 확대평면도-2  
SCALE A1:1/100, A3:1/200

NO.	DATE	REVISION DESCRIPTION	BY	APP.
2				
1				
0				

**UNP**  
(주)건축사사무소 유엔피  
TEL: 053-629-3462 FAX: 053-629-3472

**리모**  
(주)중합건축사사무소 리모

DRAWING TITLE  
3층 확대평면도-2

DATE	SCALE
2019. 04.	A1 : 1 / 100
APPROVED 유영모	A3 : 1 / 200
SUBMIT	DRAWING NO.
CHECKED	A - 228
DRAWING	




과학기술정보통신부  
Ministry of Science and ICT



대구광역시  
DAEGU METROPOLITAN CITY

어린이과학관 및 미래형  
자동차관 건립사업 설계용역

\*NOTE.

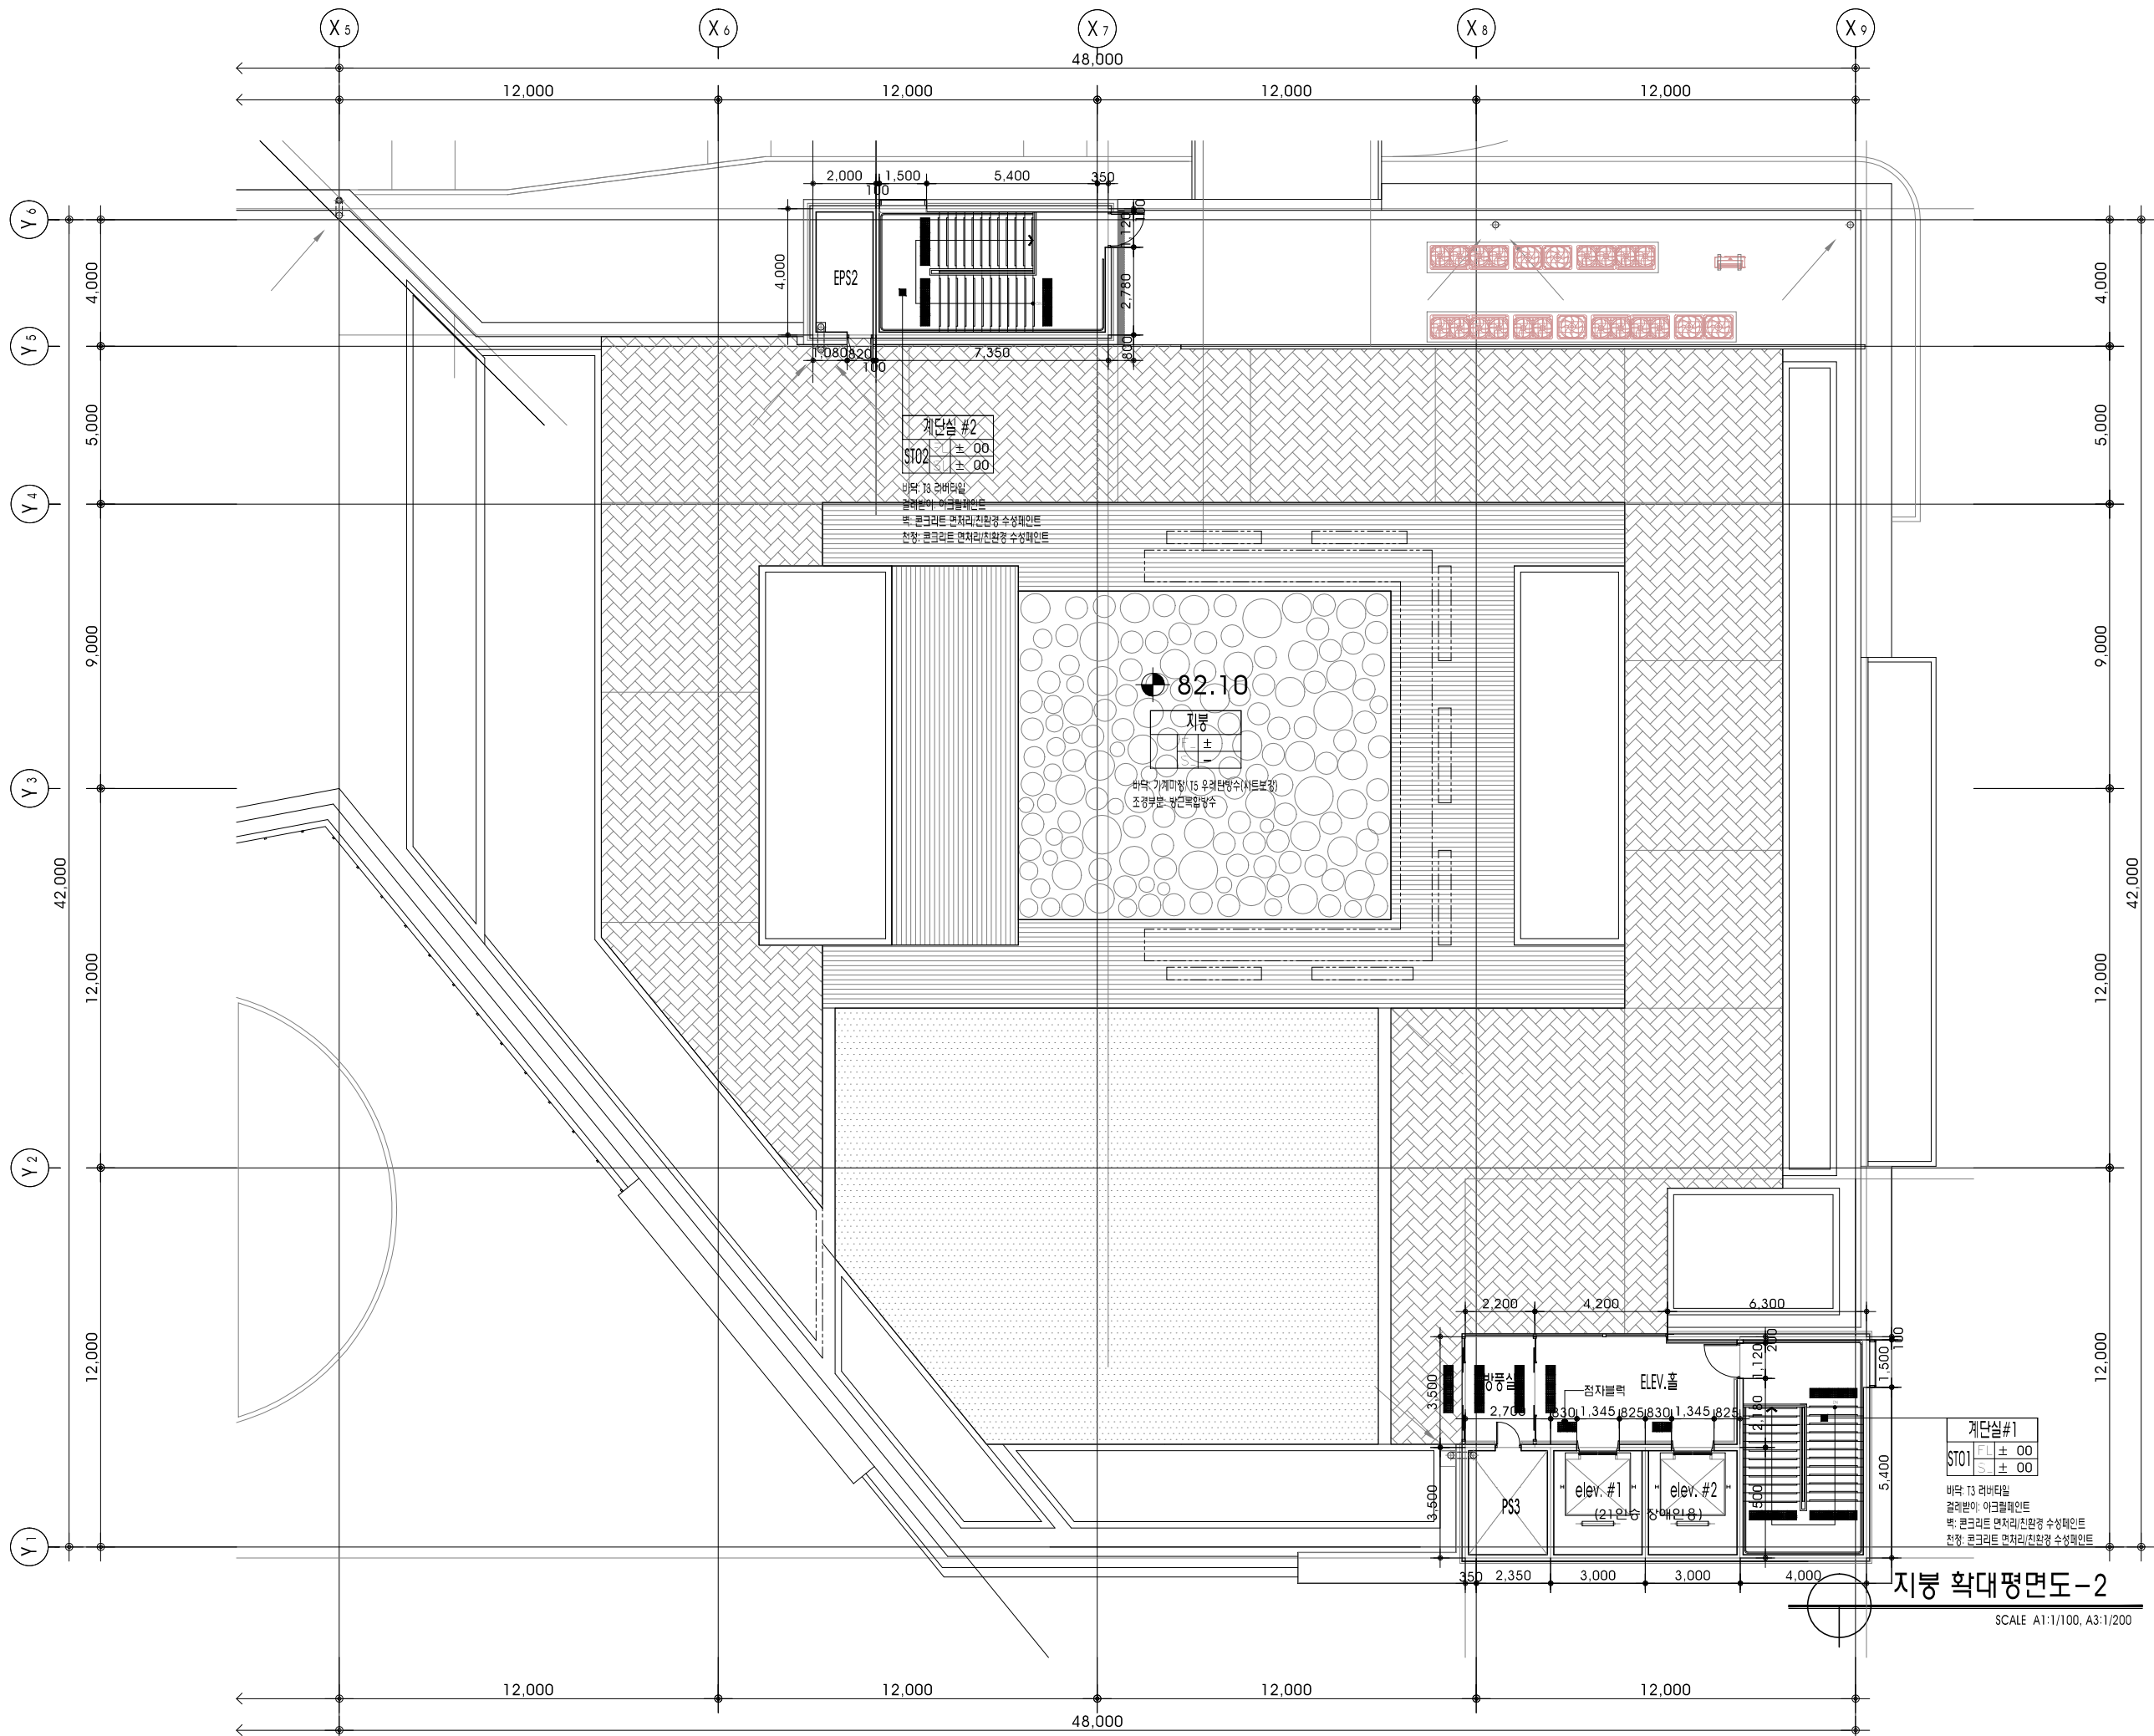

지붕 확대평면도-2  
SCALE: A1:1/100, A3:1/200

2					
1					
0					
NO.	DATE	REVISION DESCRIPTION	BY	APP.	


**UNP**  
 (주)건축사사무소 유영피  
 TEL: 053-359-3462 FAX: 053-359-3472

**리모**  
 (주)중합건축사사무소 리모

DRAWING TITLE  
지붕 확대평면도-2

DATE	2019. 04.	SCALE	A1 : 1 / 100 A3 : 1 / 200
APPROVED	유영모		
SUBMIT	-	DRAWING NO.	A - 230
CHECKED	-		
DRAWING	-		

\*NOTE.

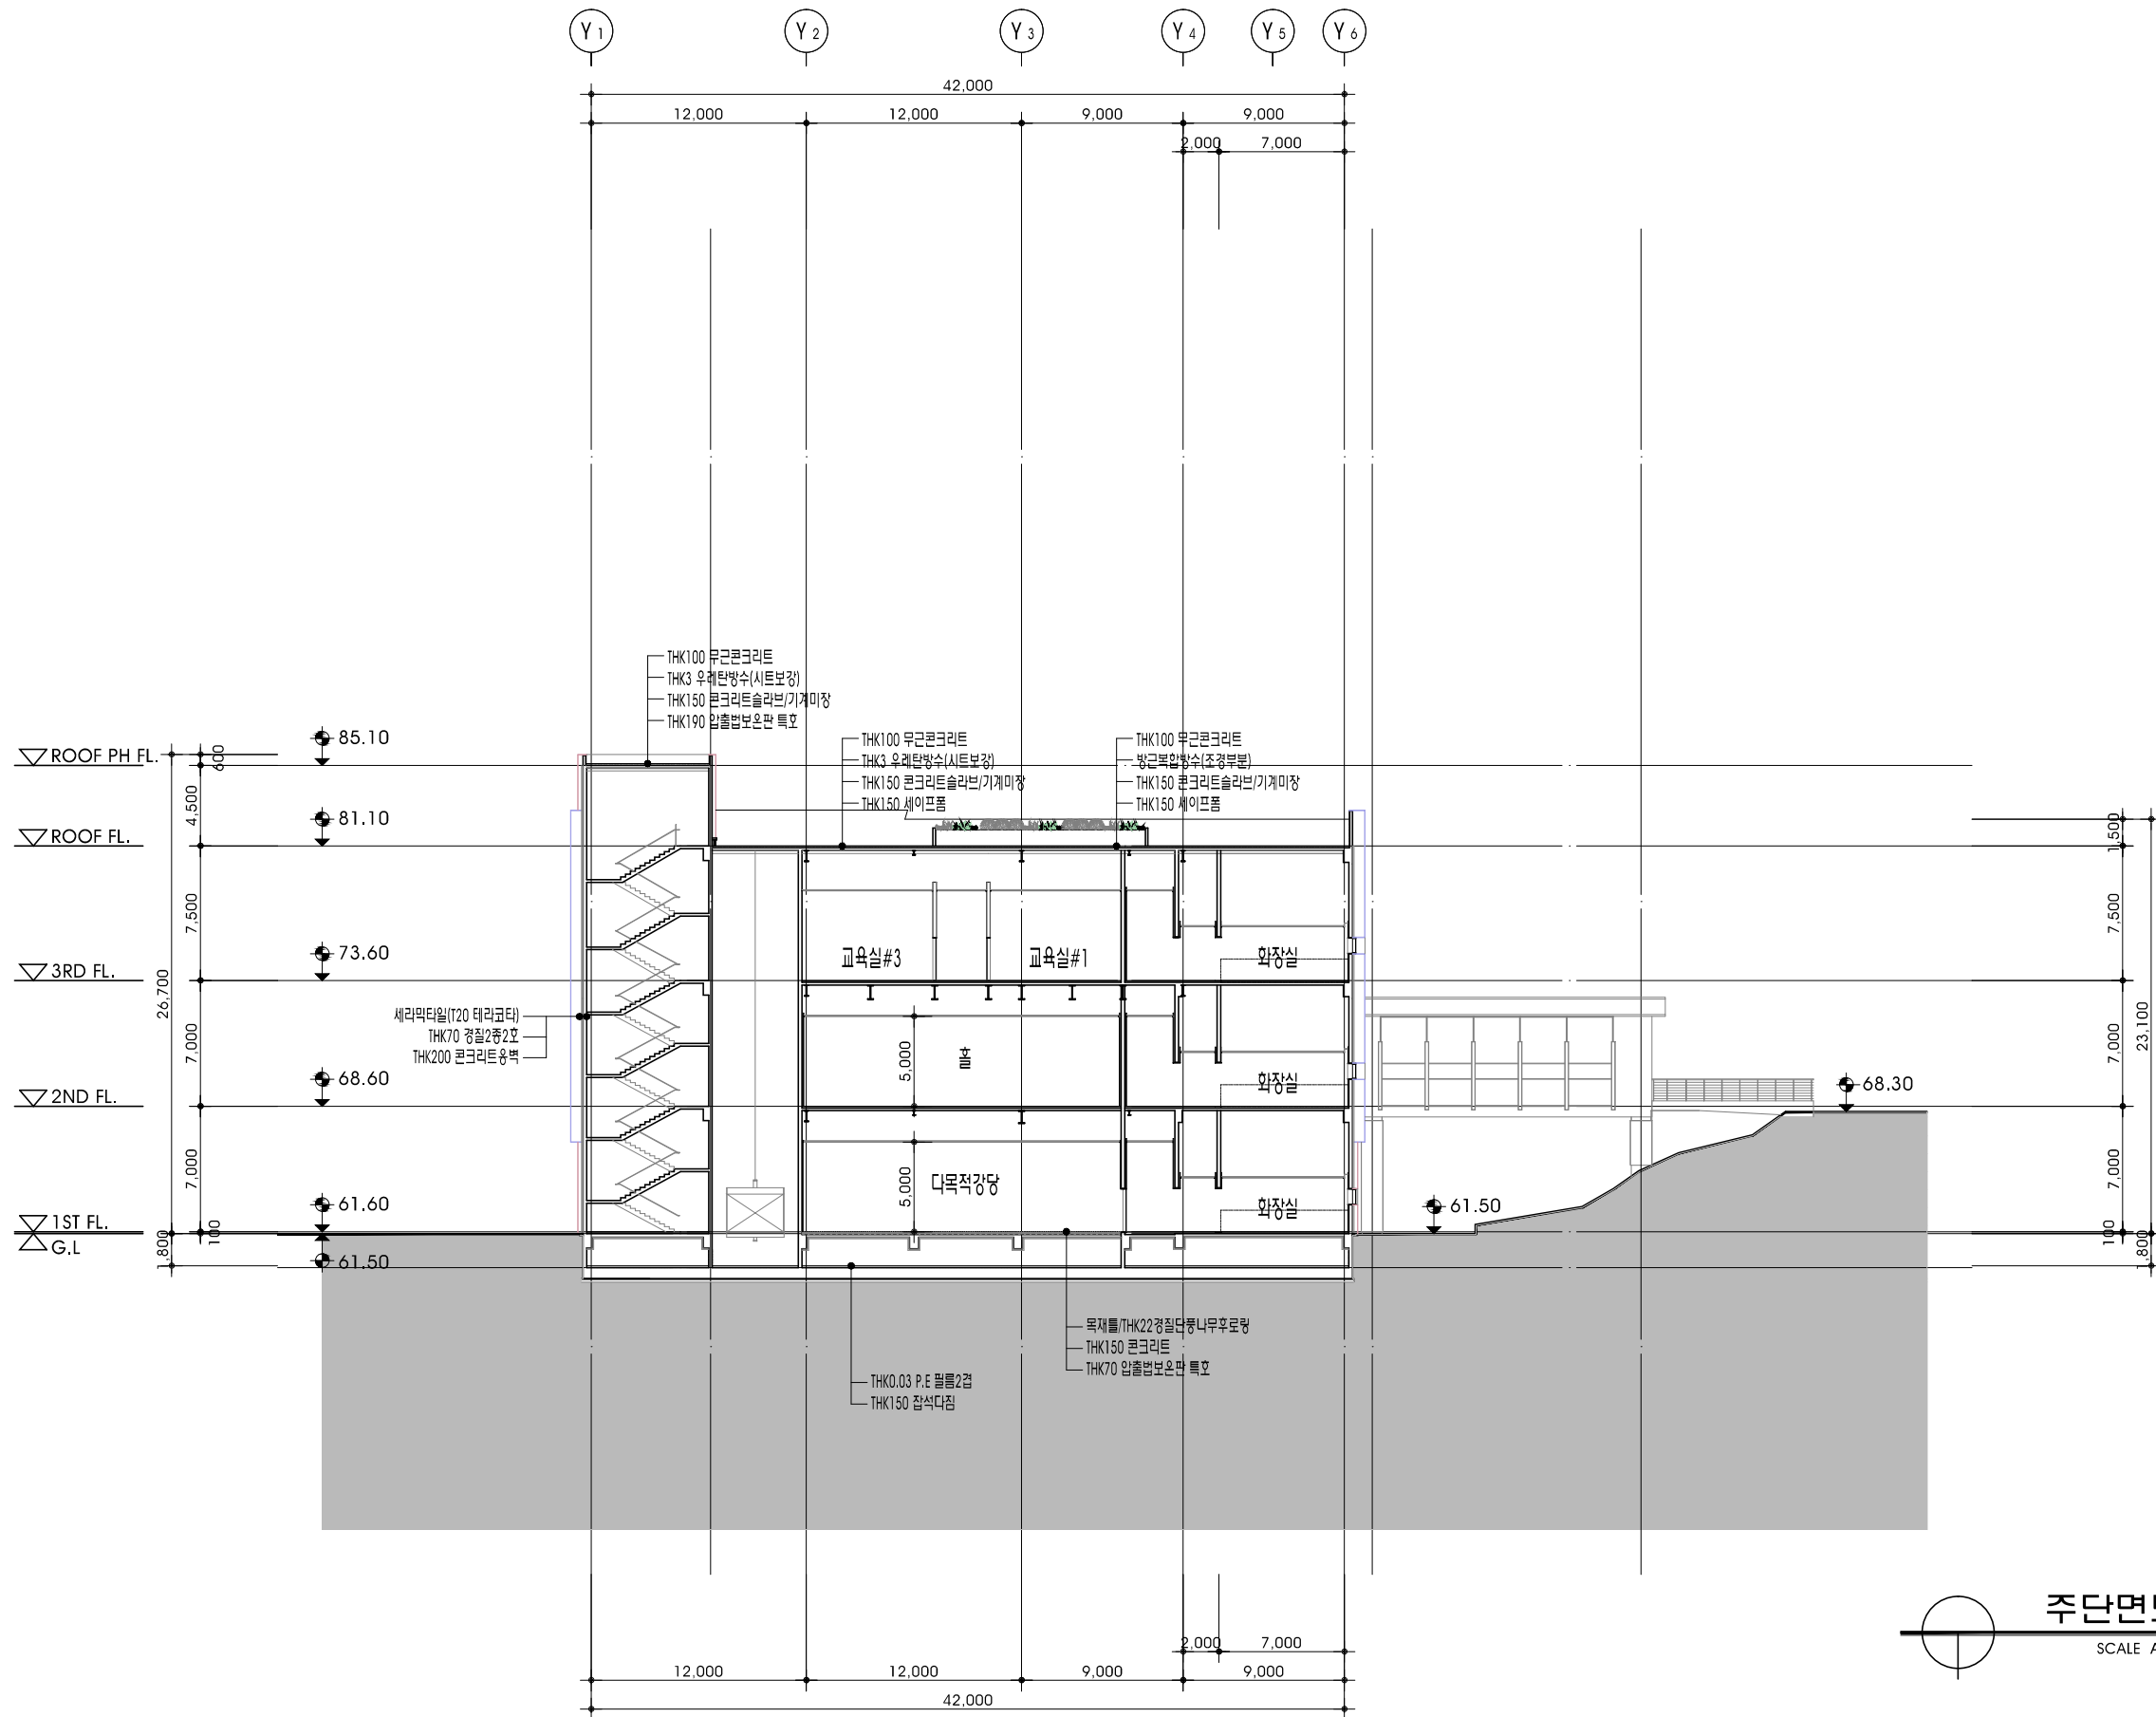

주단면도 05  
SCALE A1:1/200, A3:1/400

NO.	DATE	REVISION DESCRIPTION	BY	APP.
2				
1				
0				

**UNP**  
(주)건축사사무소 유영피  
TEL: 052-269-3462 FAX: 052-269-3472

**리모**  
(주)중합건축사사무소 리  
TEL: 052-269-3462 FAX: 052-269-3472

DRAWING TITLE  
주단면도 05

DATE	2019. 04.	SCALE	A1:1/200 A3:1/400
APPROVED	유영모		
SUBMIT	-	DRAWING NO.	A - 405
CHECKED	-		
DRAWING	-		




과학기술정보통신부  
Ministry of Science and ICT



대구광역시  
DAEGU METROPOLITAN CITY

어린이과학관 및 미래형  
자동차관 건립사업 설계용역

\*NOTE.

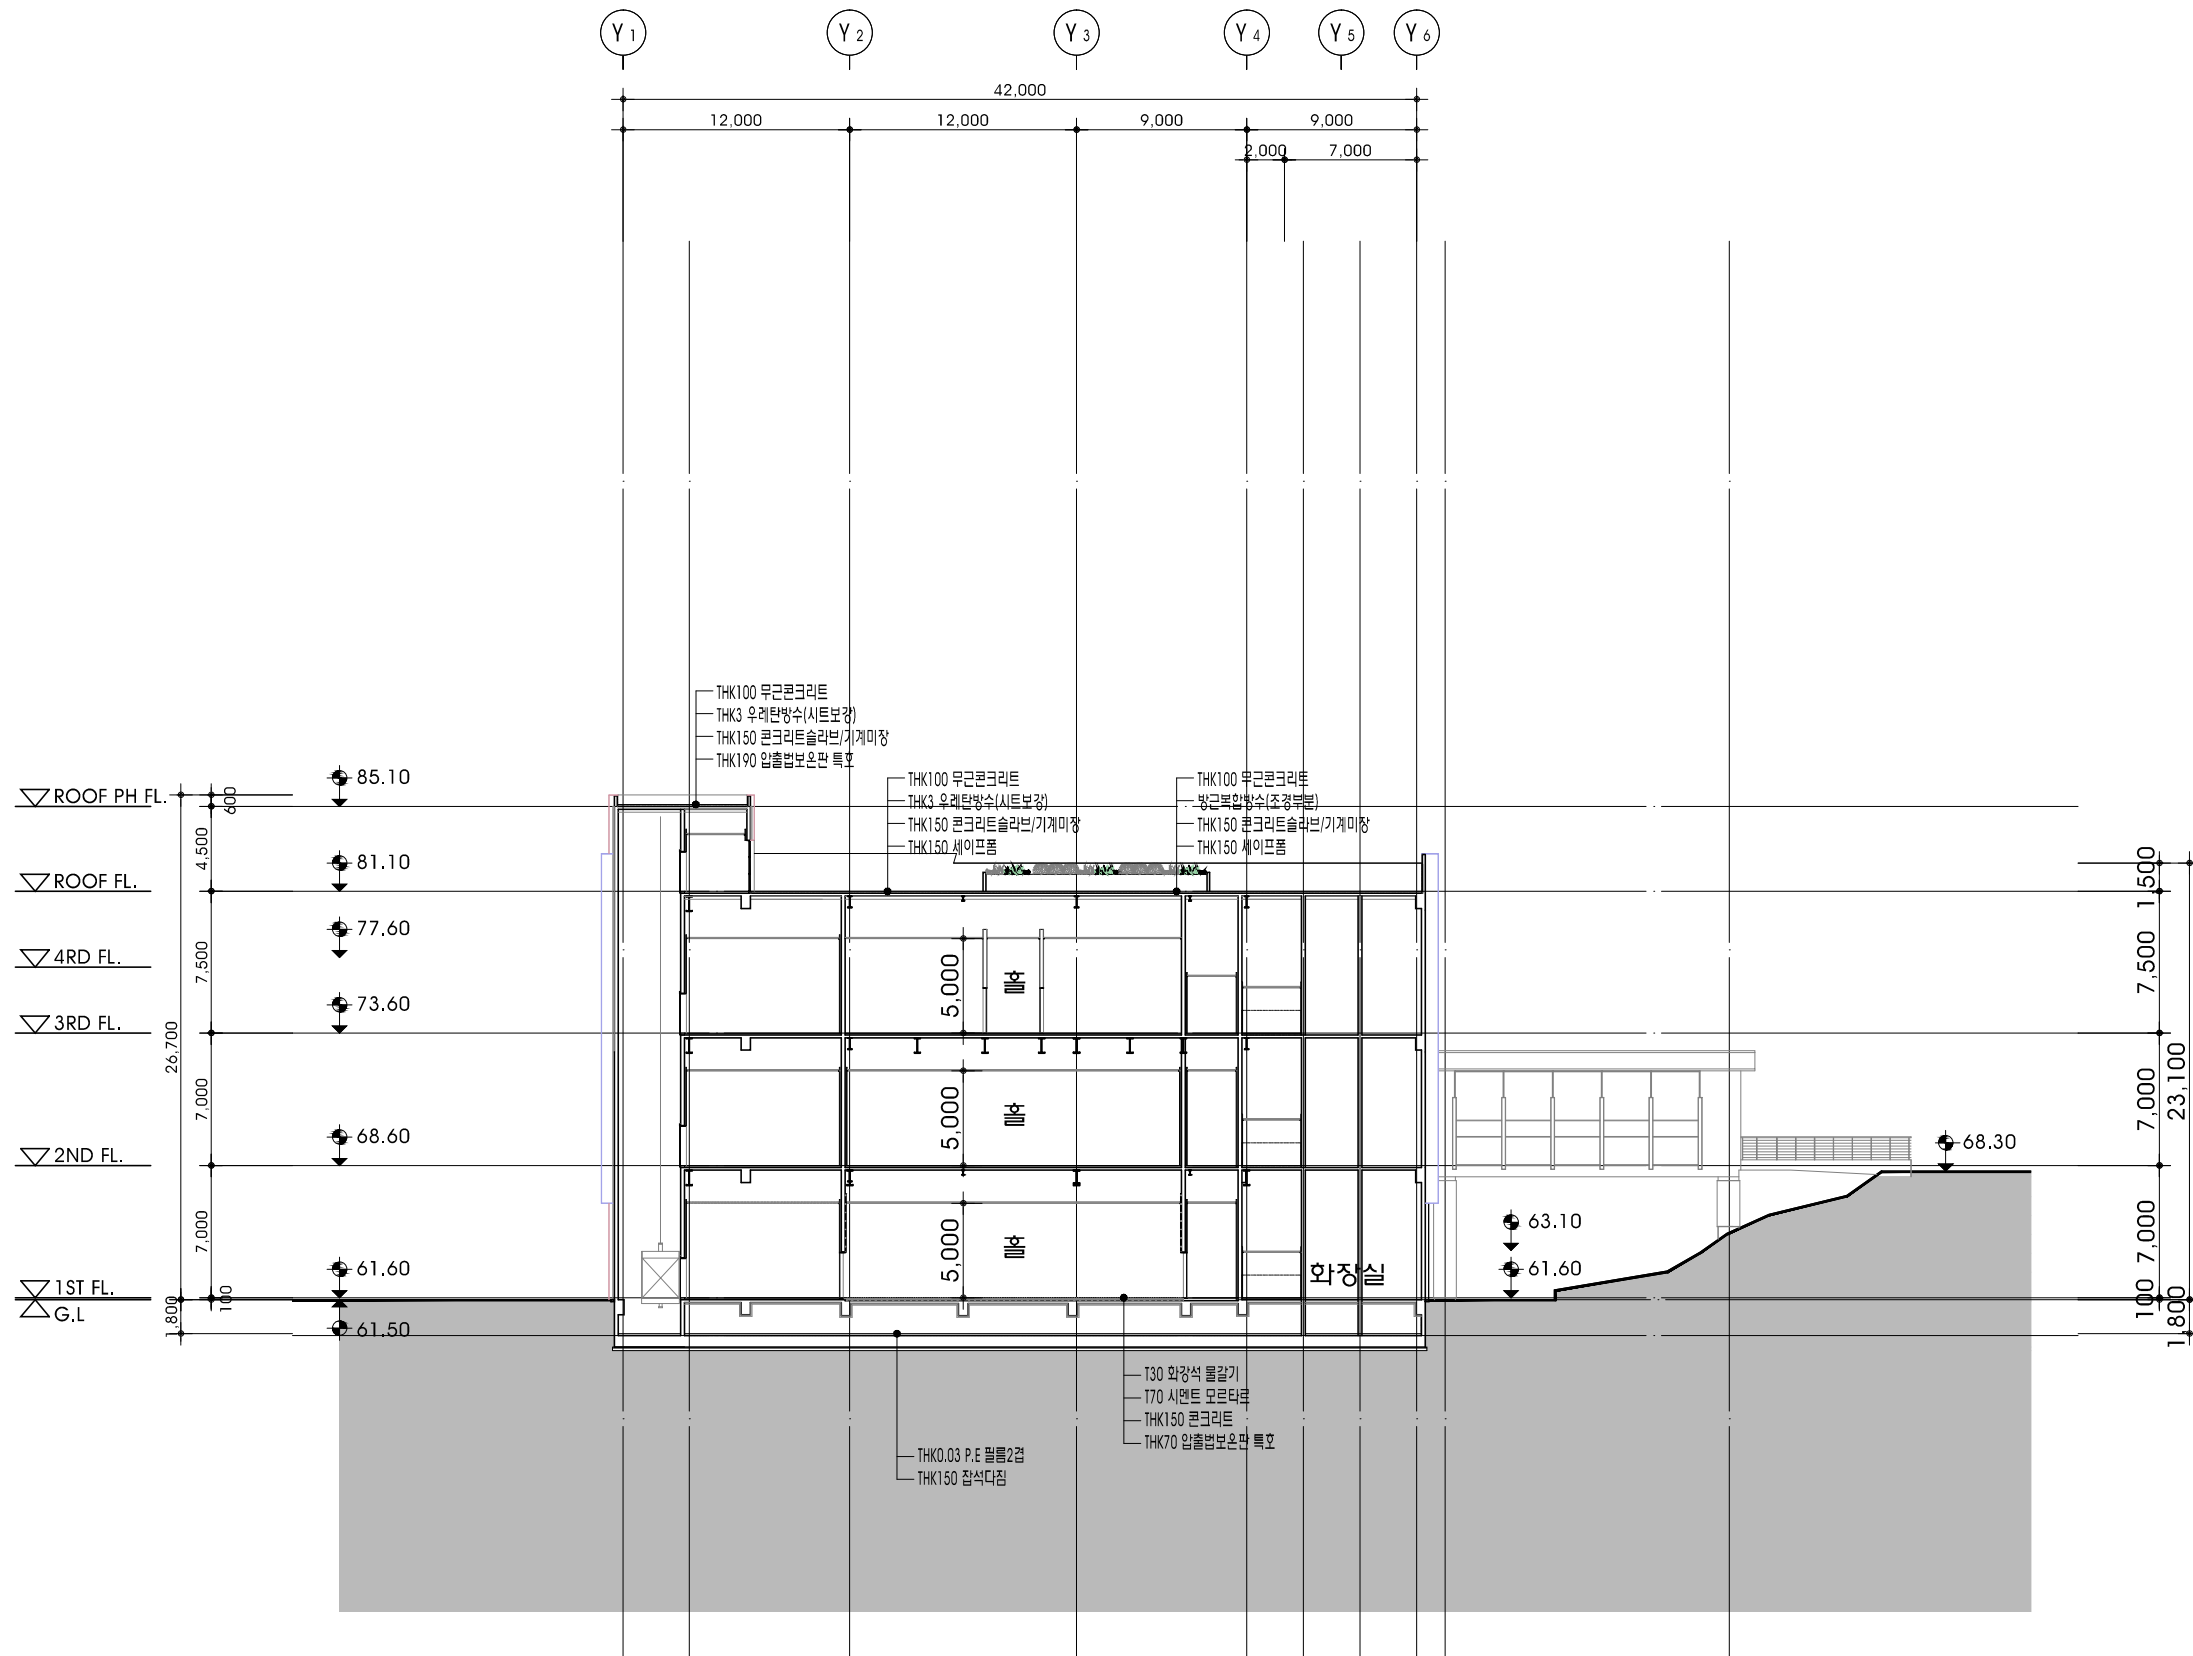

주단면도 06  
SCALE A1:1/200, A3:1/400

2				
1				
0				
NO.	DATE	REVISION DESCRIPTION	BY	APP.

**UNP**  
(주)건축사사무소 유영모  
TEL: 053-259-3462 FAX: 053-259-3472

**리모**  
(주)중앙건축사사무소 리

DRAWING TITLE  
주단면도 06

DATE	2019. 04.	SCALE	A1:1/200 A3:1/400
APPROVED	유영모		
SUBMIT	-	DRAWING NO.	A - 406
CHECKED	-		
DRAWING	-		




과학기술정보통신부  
Ministry of Science and ICT



대구광역시  
DAEGU METROPOLITAN CITY

어린이과학관 및 미래형  
자동차관 건립사업 설계용역

\*NOTE.

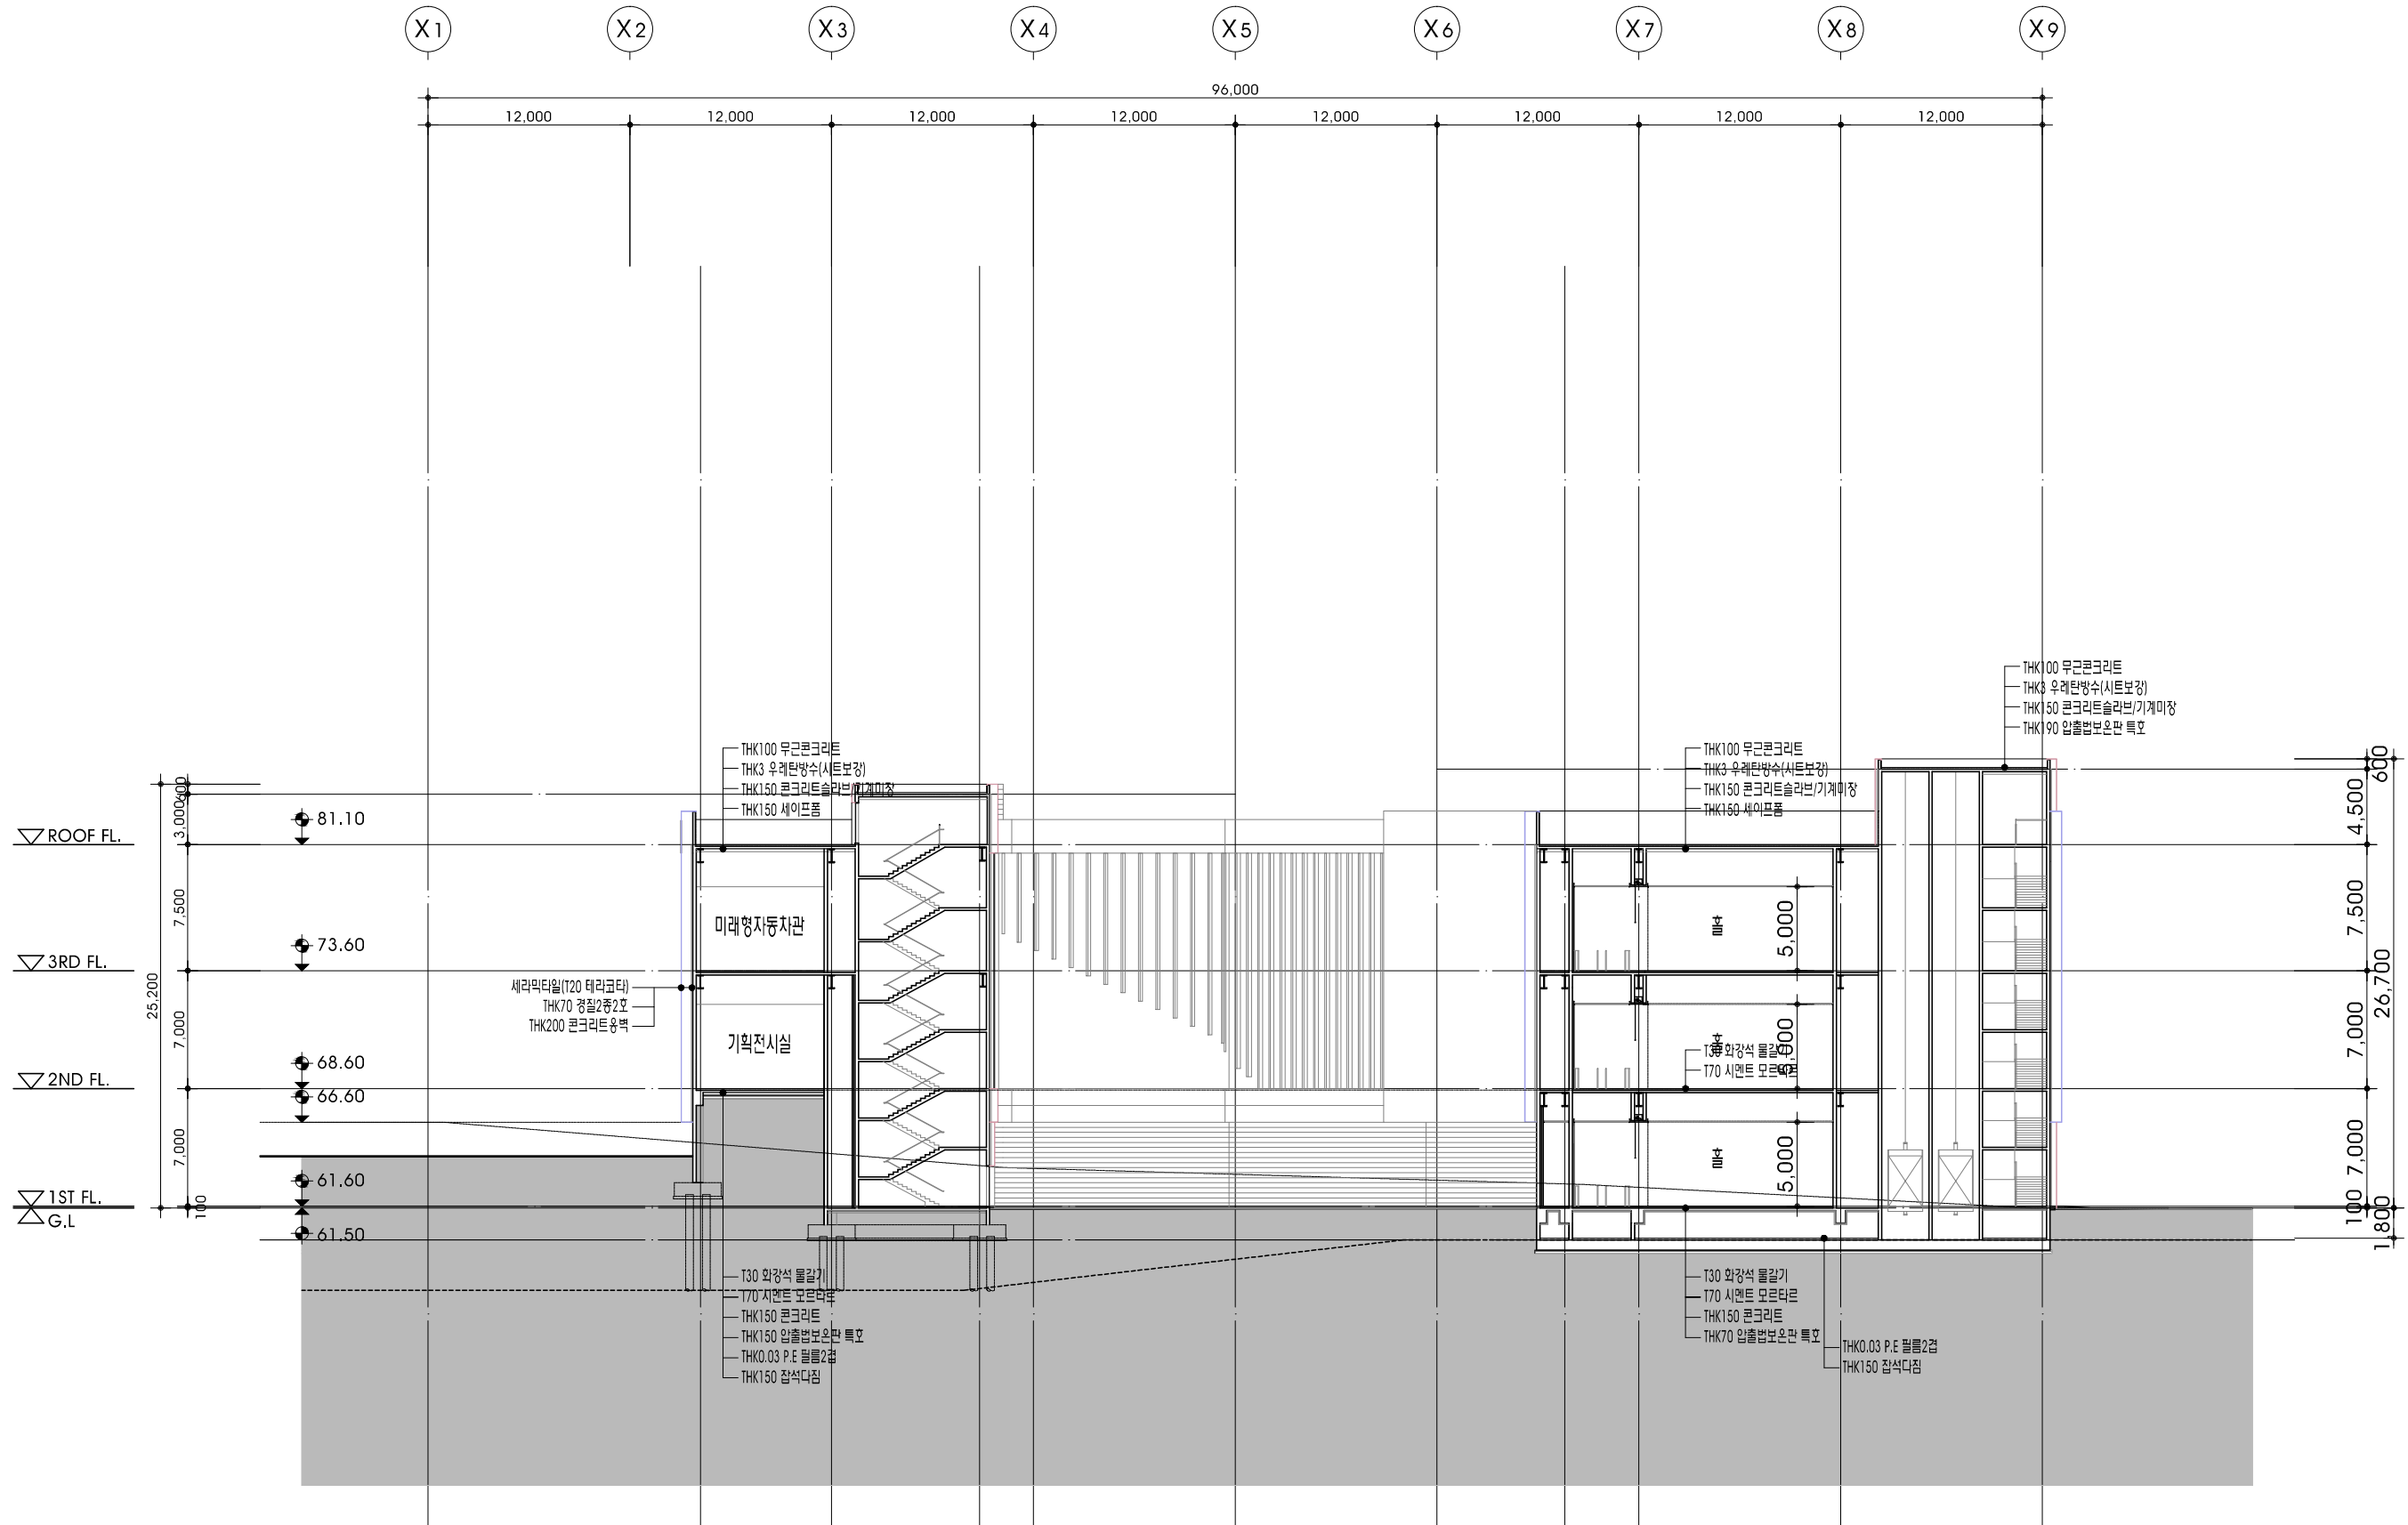

주단면도 11  
SCALE A1:1/200, A3:1/400


2				
1				
0				
NO.	DATE	REVISION DESCRIPTION	BY	APP.

**UNP**  
(주)건축사사무소 유영피  
TEL: 053-259-3462 FAX: 053-259-3472


**리모**  
(주)중앙건축사사무소 리  
TEL: 053-259-3462 FAX: 053-259-3472

DRAWING TITLE	
주단면도 11	
DATE	SCALE
2019. 04.	A1:1/200 A3:1/400
APPROVED	
유영모	
SUBMIT	DRAWING NO.
-	A - 411
CHECKED	
DRAWING	

\*NOTE.

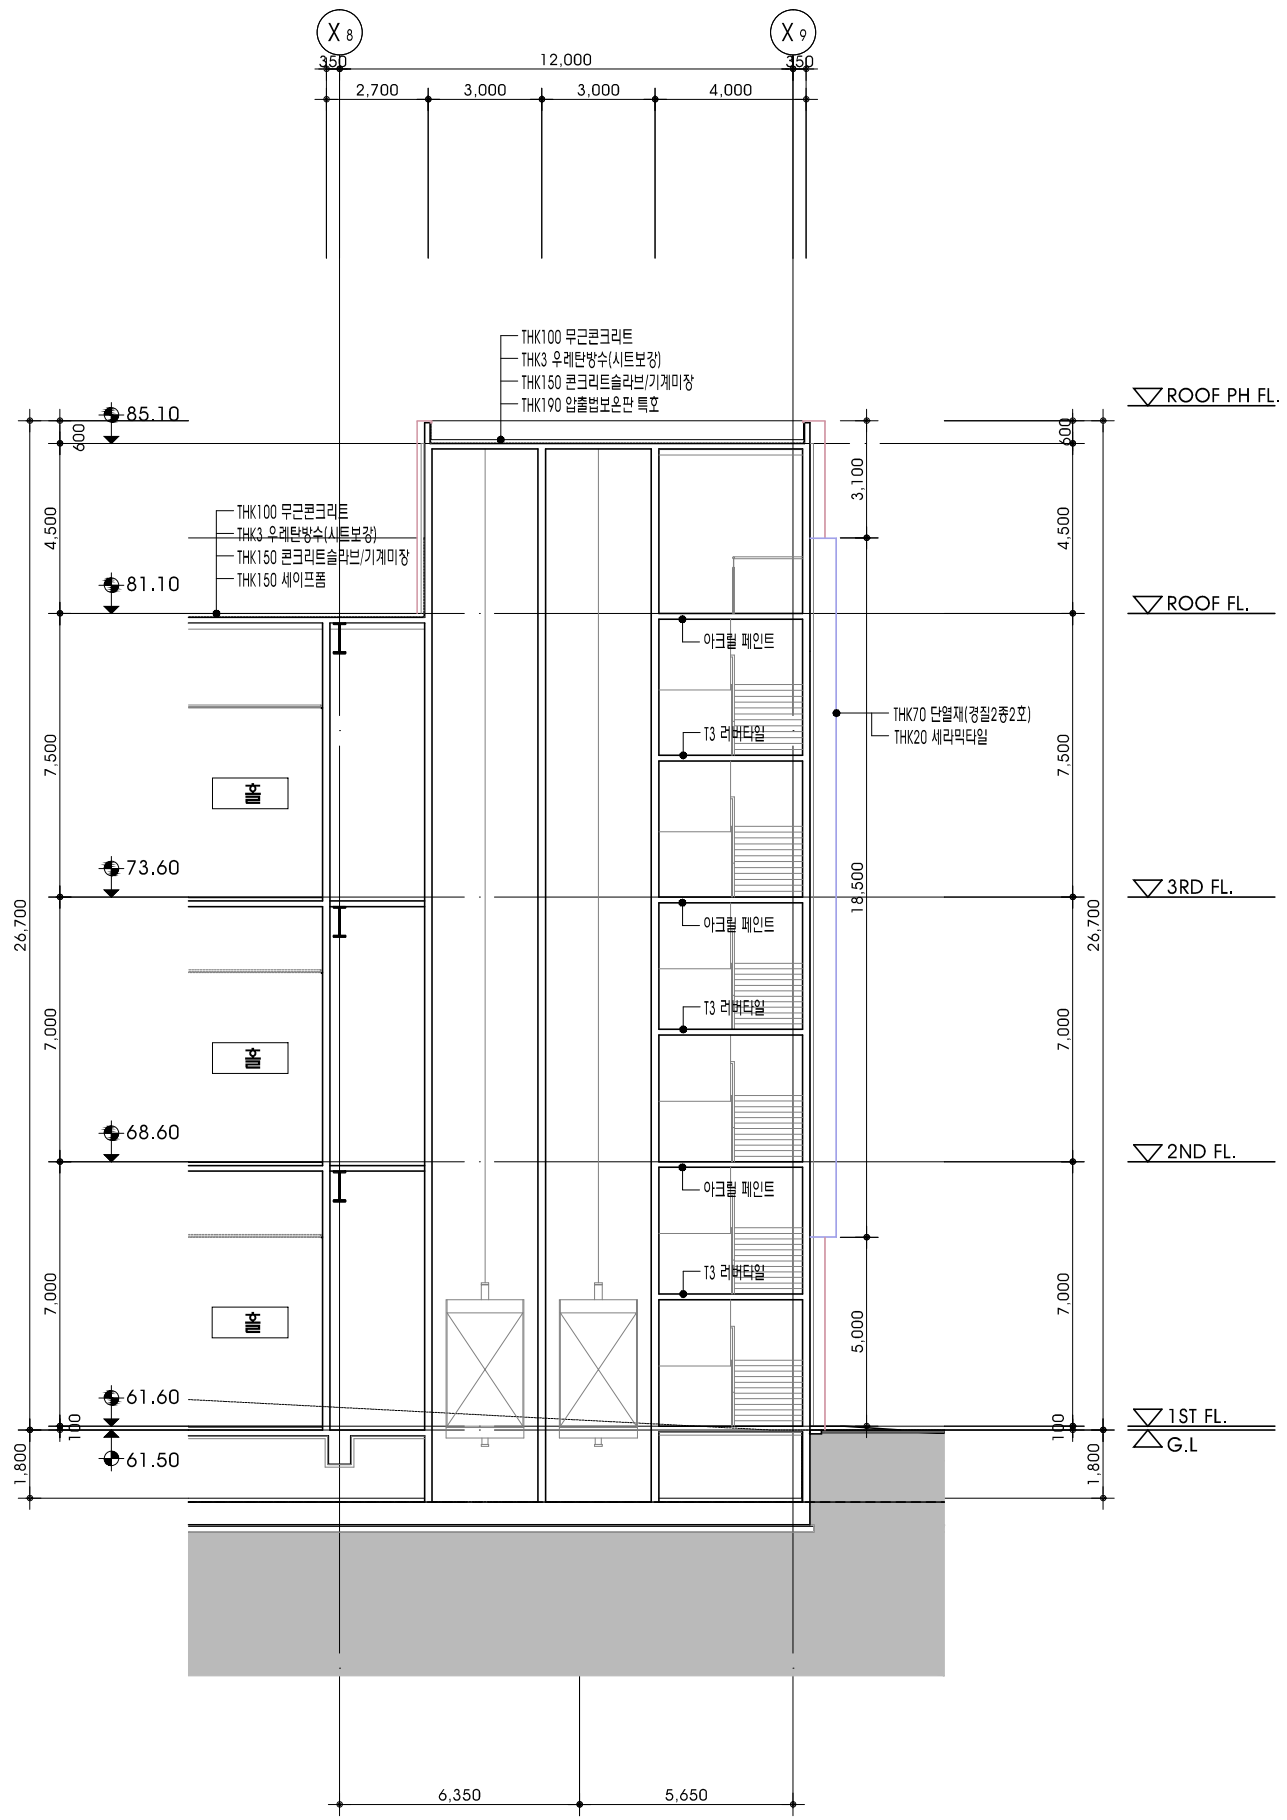

elev. #1, #2 단면도  
SCALE A1:1/100, A3:1/200

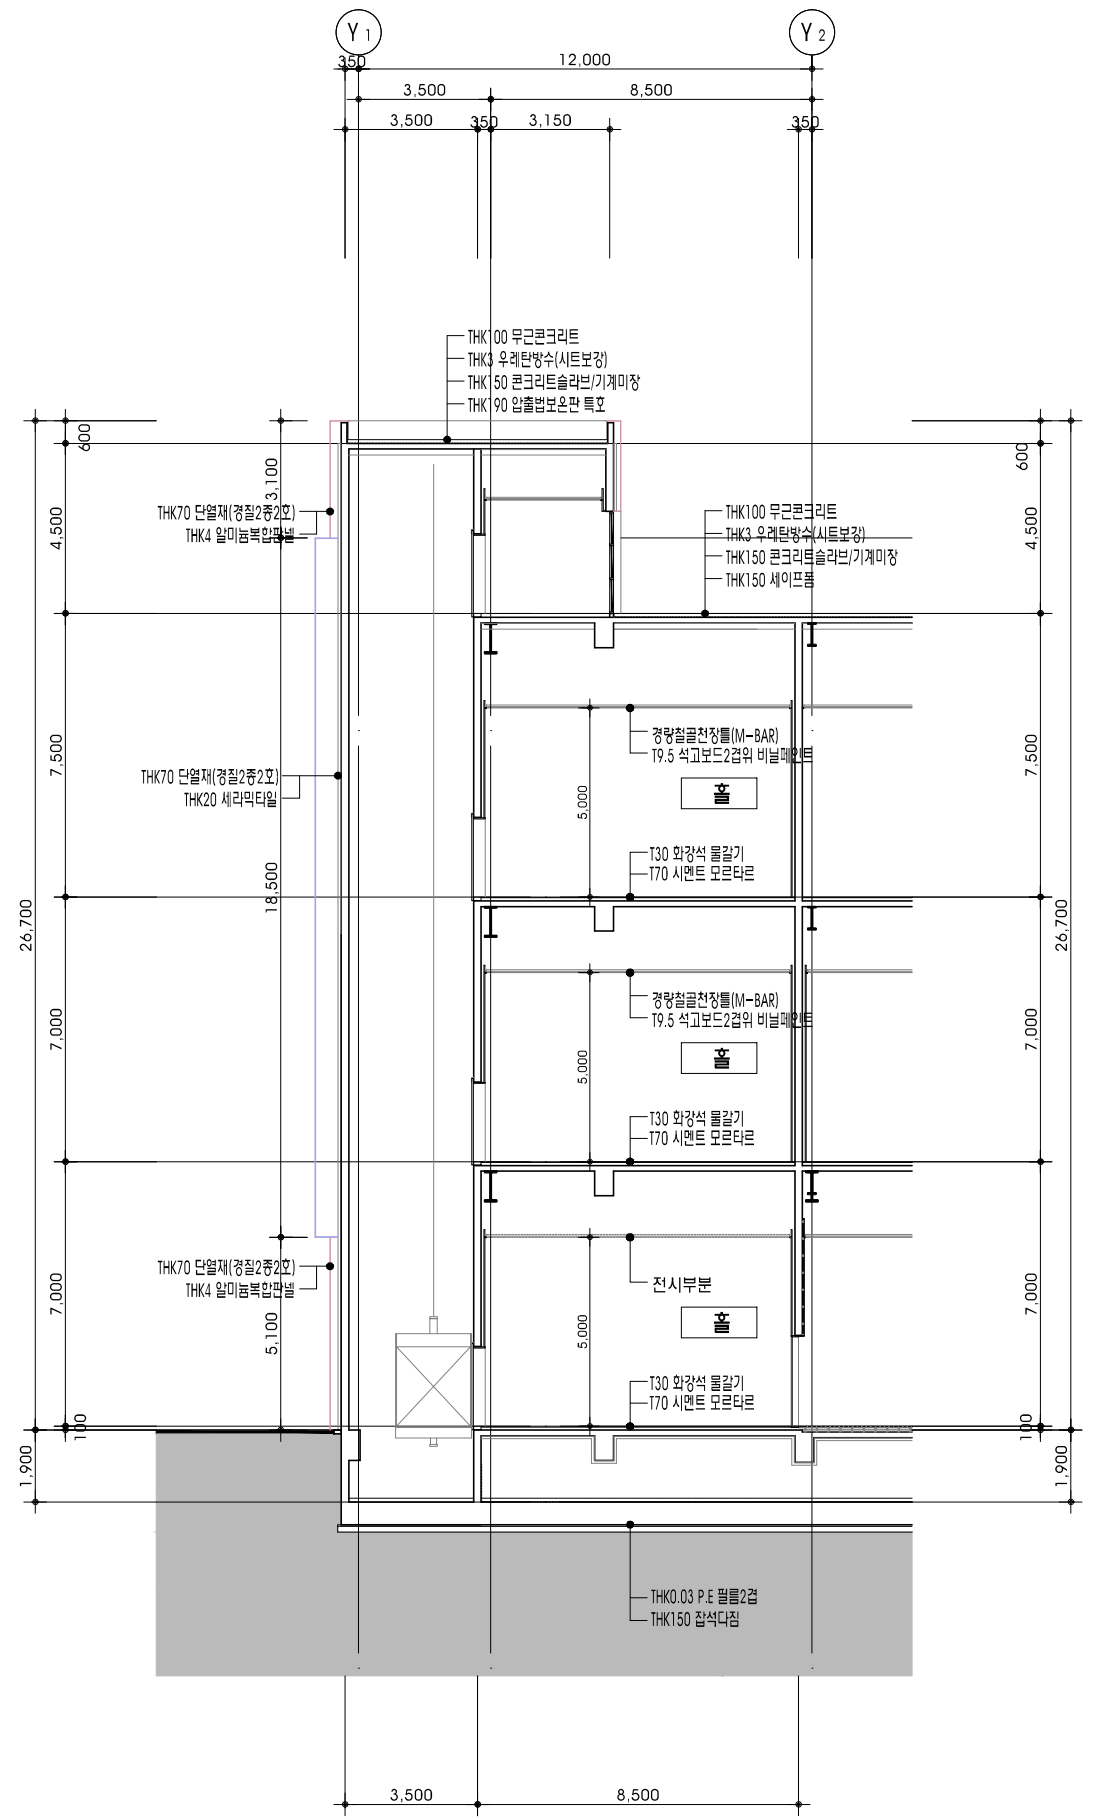

elev. #1 단면도  
SCALE A1:1/100, A3:1/200

NO.	DATE	REVISION DESCRIPTION	BY	APP.

UNP  
(주)건축사 사무소 유영피  
TEL: 053-259-3462 FAX: 053-259-3472

2R  
(주)중앙건축사사무소 림

DRAWING TITLE  
elev. #1, #2 단면도

DATE	2019. 04.	SCALE	A1 : 1 / 100 A3 : 1 / 200
APPROVED	유영모	SUBMIT	-
CHECKED	-	DRAWING NO.	A - 423
DRAWING	-		