



**이주영합기술  
건축사사무소 도원**

ARCHITECT & ENGINEERING GROUP, DOWON  
충남 연기군 조치읍을 신항리 118  
설계부  
TEL : 041.867.8123~4  
FAX : 041.867.6126  
관리부  
TEL : 041.862.4023~4  
FAX : 041.862.4026

사원번호  
PROJECT NO

공 사 명  
PROJECT TITLE

**정신과병동, 직원숙소 및  
산후조리실 신축공사**

특기사항  
NOTE

수평내용	설 계	검 토	승 인
수평번호			
수평내용	설 계	검 토	승 인
수평번호			
수평내용	설 계	검 토	승 인
수평번호			
수평내용	설 계	검 토	승 인
수평번호			
수평내용	설 계	검 토	승 인
수평번호			

도 면 명  
NAME OF DRAWING

**계단실-1 평면상세도-1**

축척 SCALE	A1	1 / 50
	A3	1 / 100

작성일  
DATE

2011. 02

설 계  
DESIGNED BY


계 도  
DRAWN BY

검 사  
CHECKED BY

승 인  
APPROVED BY


도면번호  
DRAWING NO

A - 421

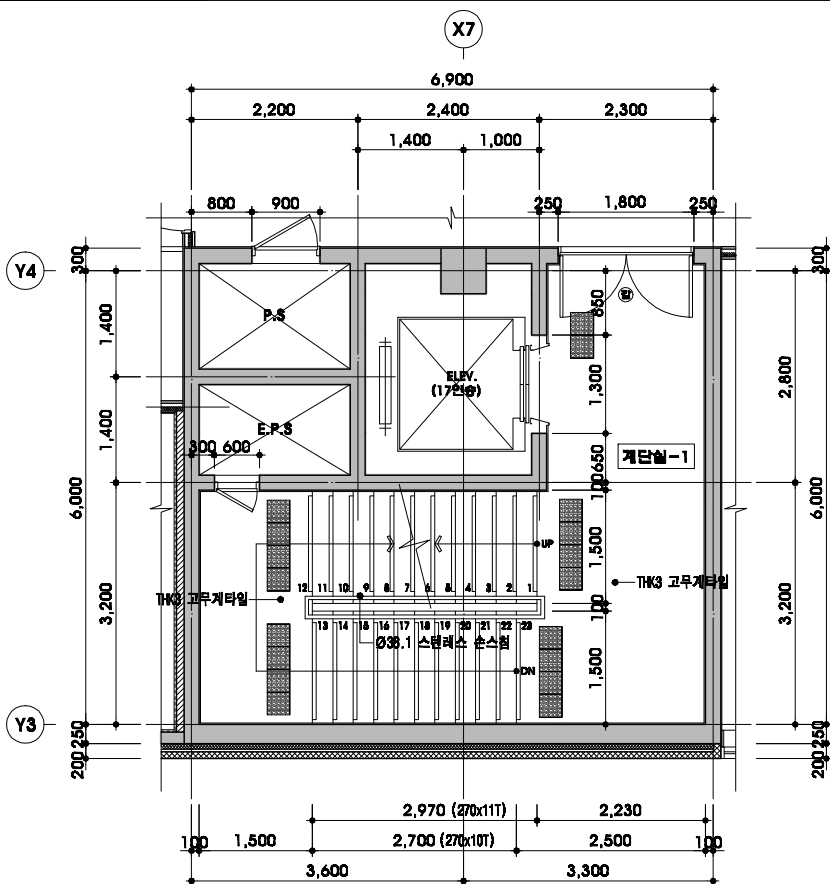


**계단실-1 평면상세도(3층)**

축척: A1-1/50, A3-1/100

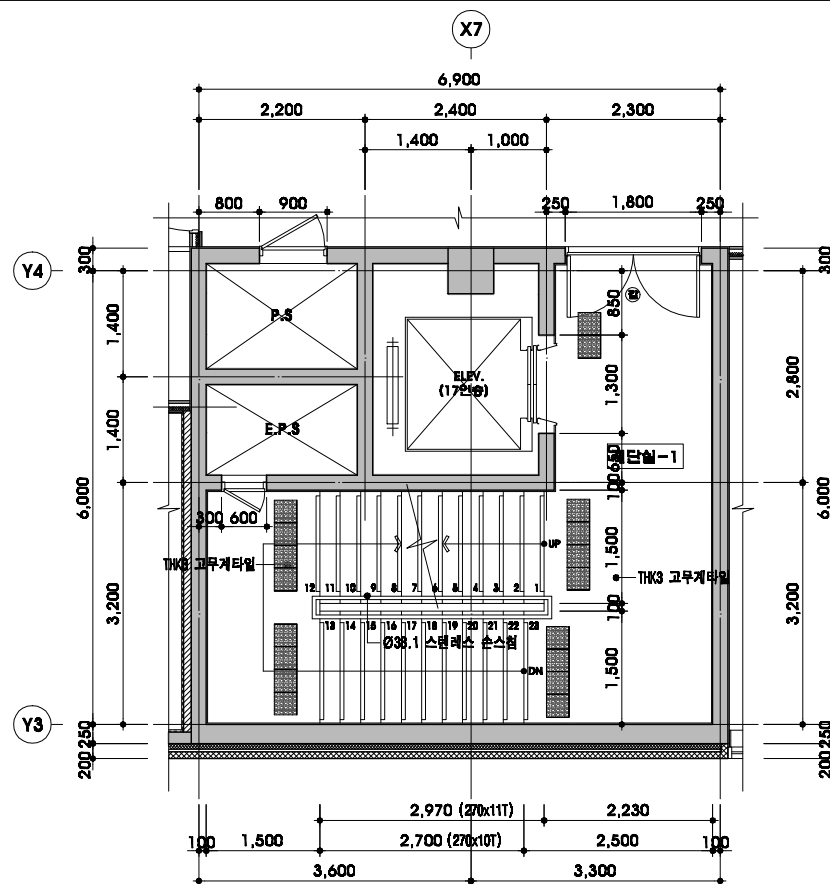


**계단실-1 평면상세도(4층)**

축척: A1-1/50, A3-1/100

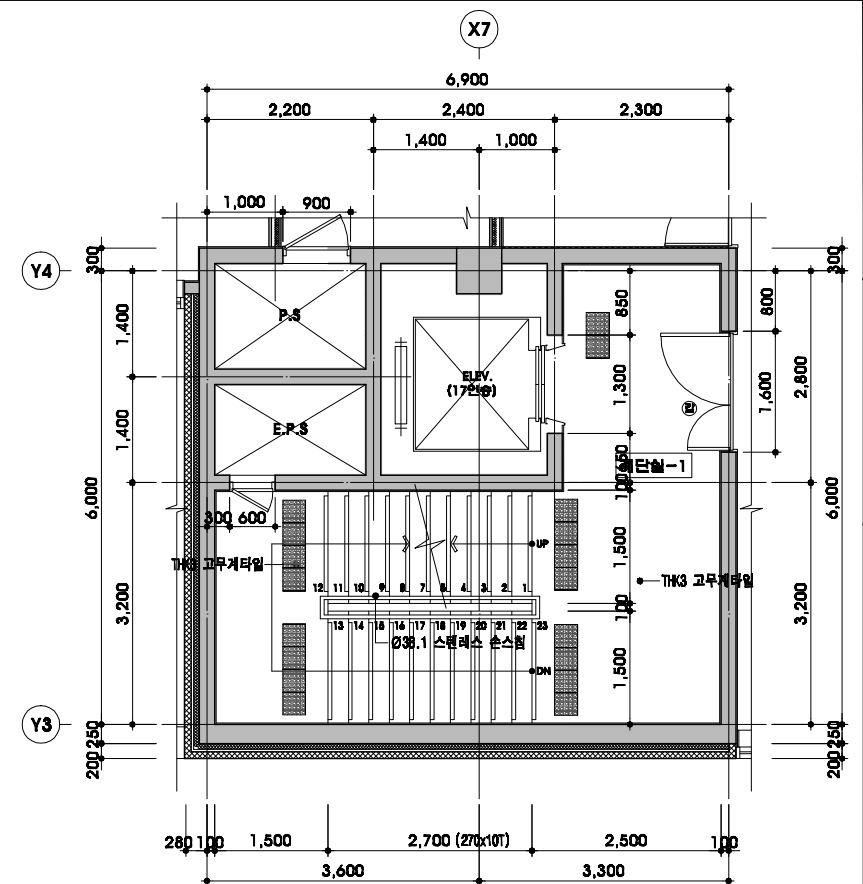


**계단실-1 평면상세도(5층)**

축척: A1-1/50, A3-1/100

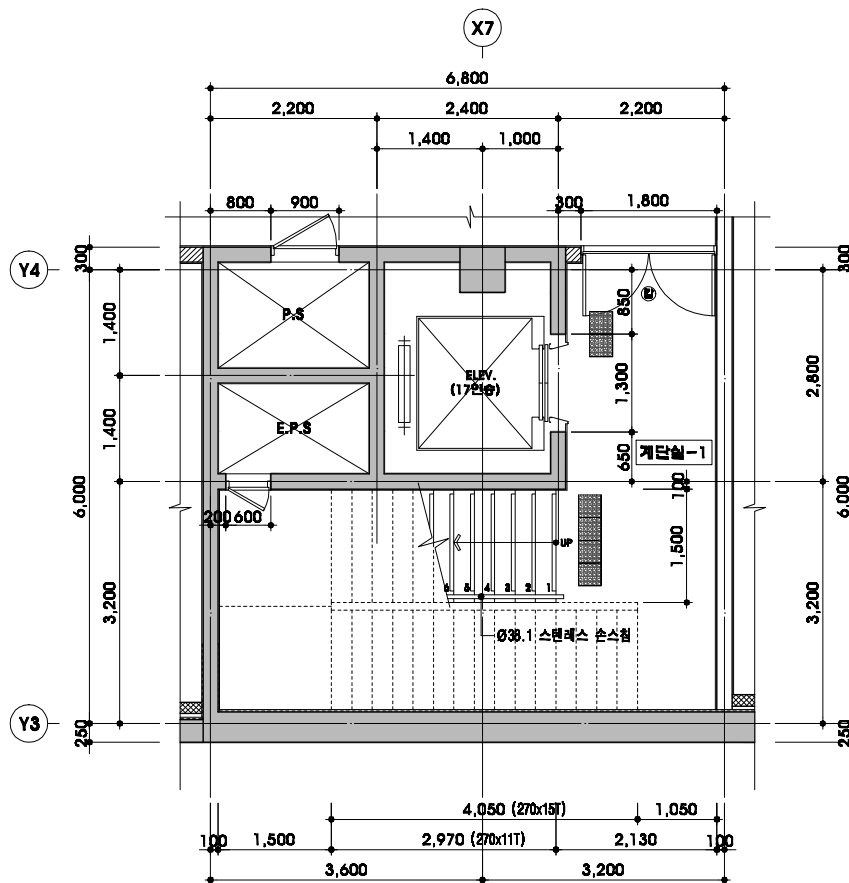


**계단실-1 평면상세도(지하층)**

축척: A1-1/50, A3-1/100

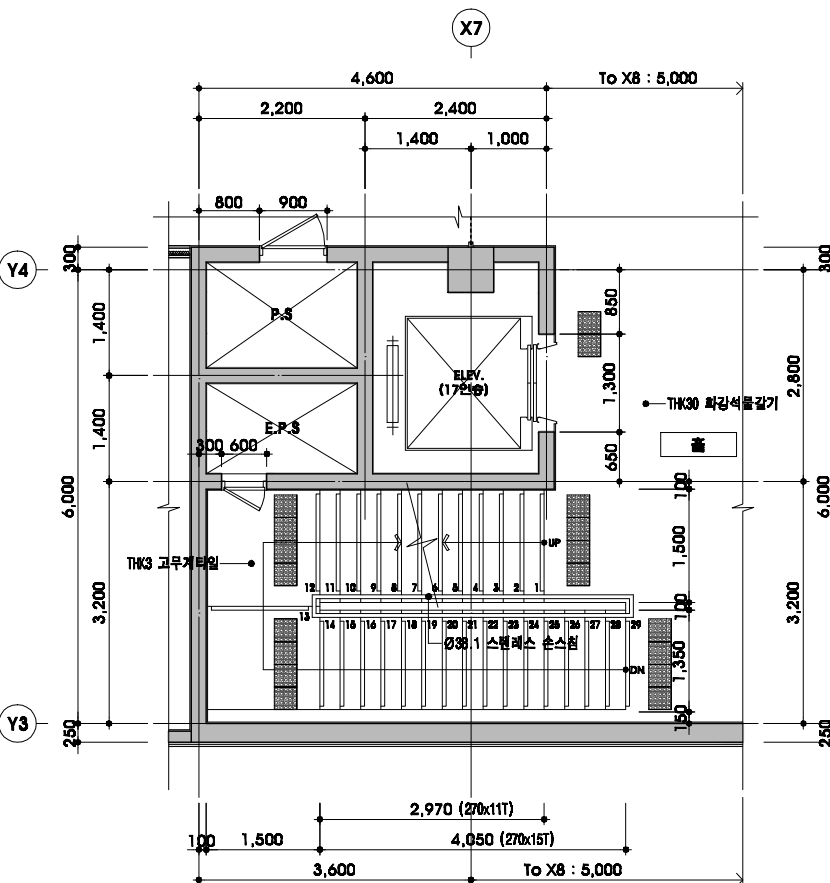

**계단실-1 평면상세도(1층)**

축척: A1-1/50, A3-1/100

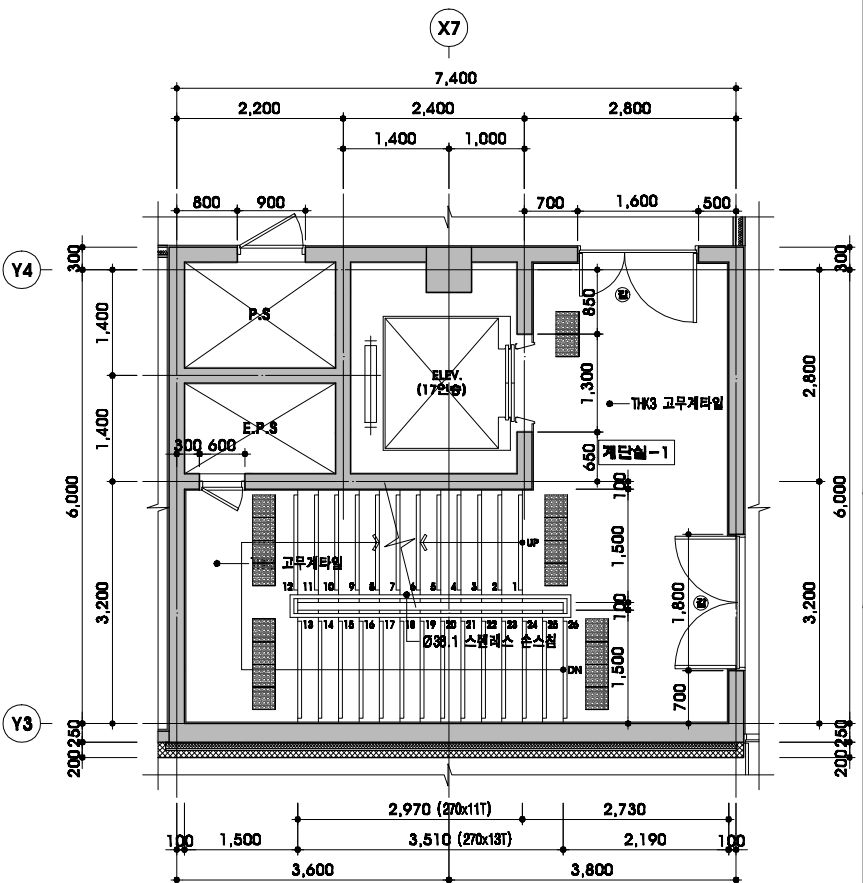

**계단실-1 평면상세도(2층)**

축척: A1-1/50, A3-1/100



이주영합기술  
건축사사무소 도원

ARCHITECT & ENGINEERING GROUP, DOWON  
충남 천안시 동지동 신항로 118  
설계부  
TEL : 041.867.8123~4  
FAX : 041.867.8125  
관리부  
TEL : 041.862.4023~4  
FAX : 041.862.4025

사업번호  
PROJECT NO

공사명  
PROJECT TITLE

정신과병동, 직원숙소 및  
산후조리실 신축공사

특기사항  
NOTE

수정내용	설계	검토	승인
수정번호			
수정내용	설계	검토	승인
수정번호			
수정내용	설계	검토	승인
수정번호			
수정내용	설계	검토	승인
수정번호			
수정내용	설계	검토	승인
수정번호			

도면명  
NAME OF DRAWING

계단실-1 평면상세도-2

용도	SCALE	1 / 50
용도	SCALE	1 / 100

작성일자  
DATE

2011. 02

설계  
DESIGNED BY


제도  
DRAWN BY

검사  
CHECKED BY


승인  
APPROVED BY

도면번호  
DRAWING NO


A - 422

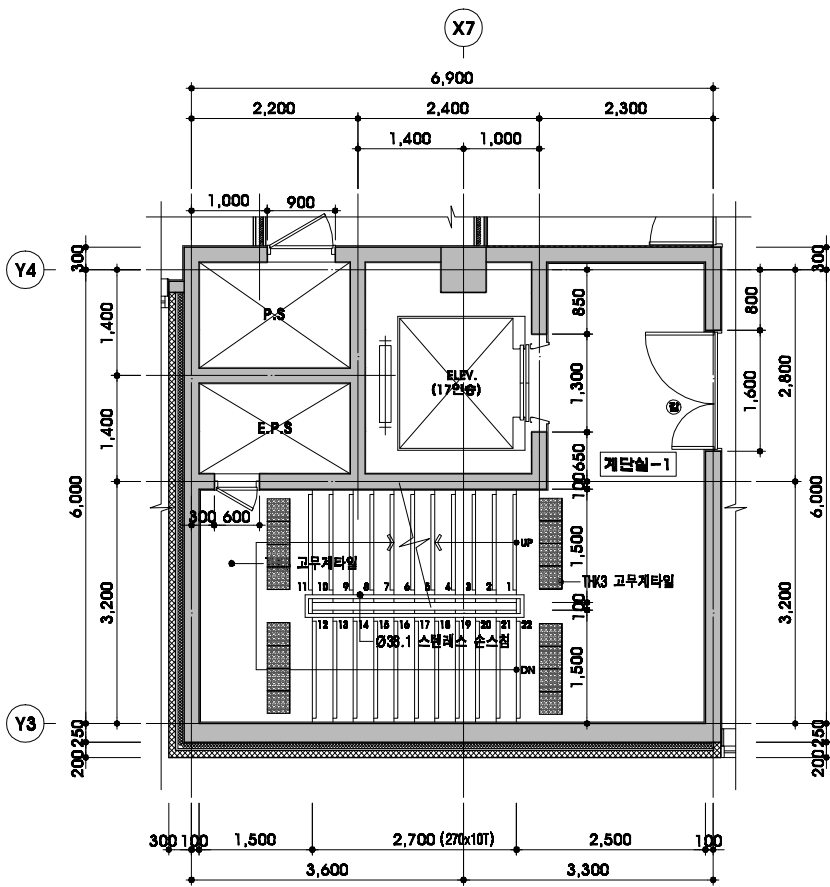

1 계단실-1 평면상세도(6층)  
용도: A1-1/50, A3-1/100

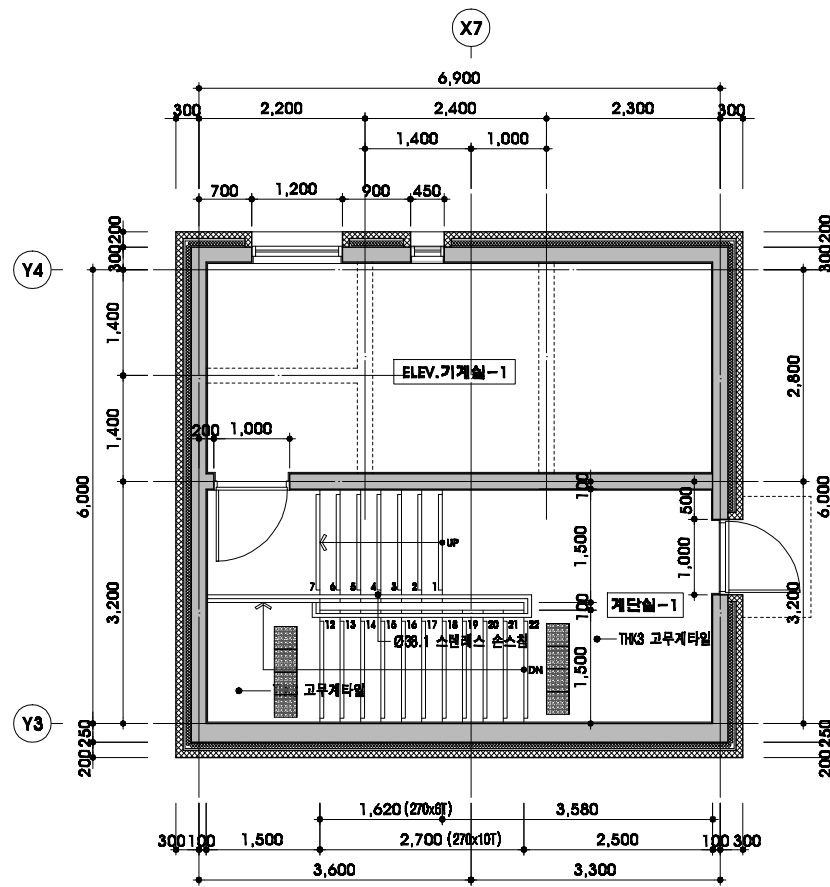

2 계단실-1 평면상세도(옥탑)  
용도: A1-1/50, A3-1/100

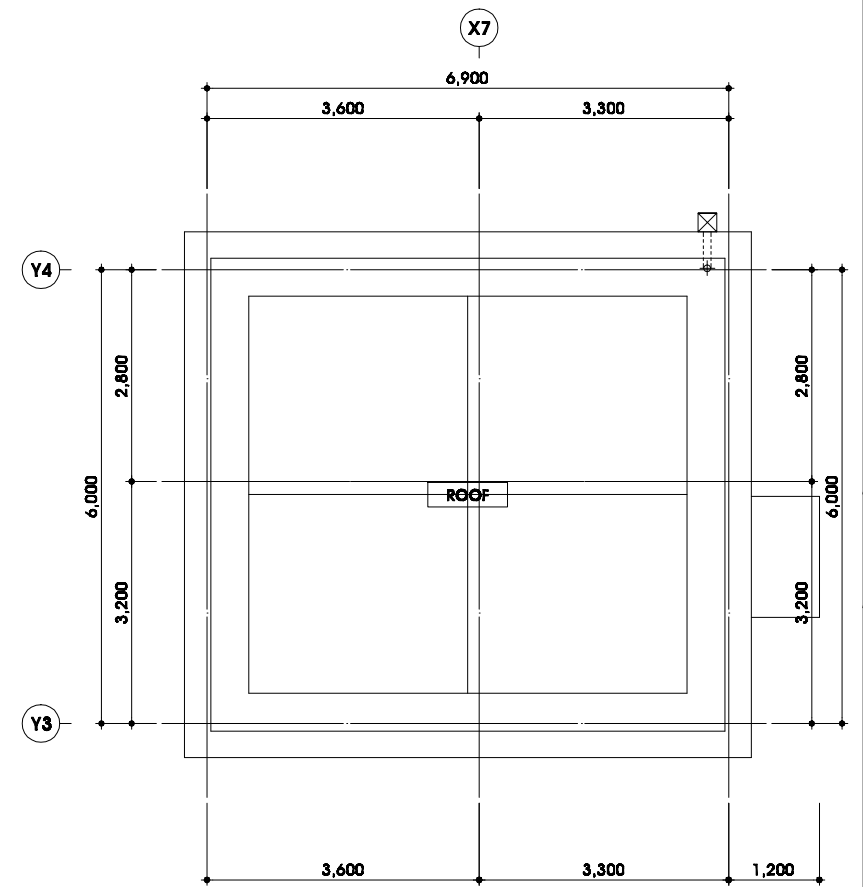

3 계단실-1 평면상세도(지붕)  
용도: A1-1/50, A3-1/100



이주영합기술  
건축사사무소 도원

ARCHITECT & ENGINEERING GROUP, DOWON  
충남 연기군 조치읍을 신항리 118  
설계부  
TEL : 041.867.8123~4  
FAX : 041.867.8125  
관리부  
TEL : 041.862.4023~4  
FAX : 041.862.4025

사원번호  
PROJECT NO

공 사 명  
PROJECT TITLE

정신과병동, 직원숙소 및  
산후조리실 신축공사

특기사항  
NOTE

수평번호	수평내용	설 계	검 토	승 인
△	수평내용			
△	수평내용			
△	수평내용			
△	수평내용			
△	수평내용			
△	수평내용			
△	수평내용			

도 면 명  
NAME OF DRAWING

승객용 ELEV. 단면상세도

축 척  
SCALE

A1 1 / 50  
A3 1 / 100

작성일  
DATE

2011. 02

설 계  
DESIGNED BY


계 도  
DRAWN BY

검 사  
CHECKED BY

승 인  
APPROVED BY


도면번호  
DRAWING NO

A - 424

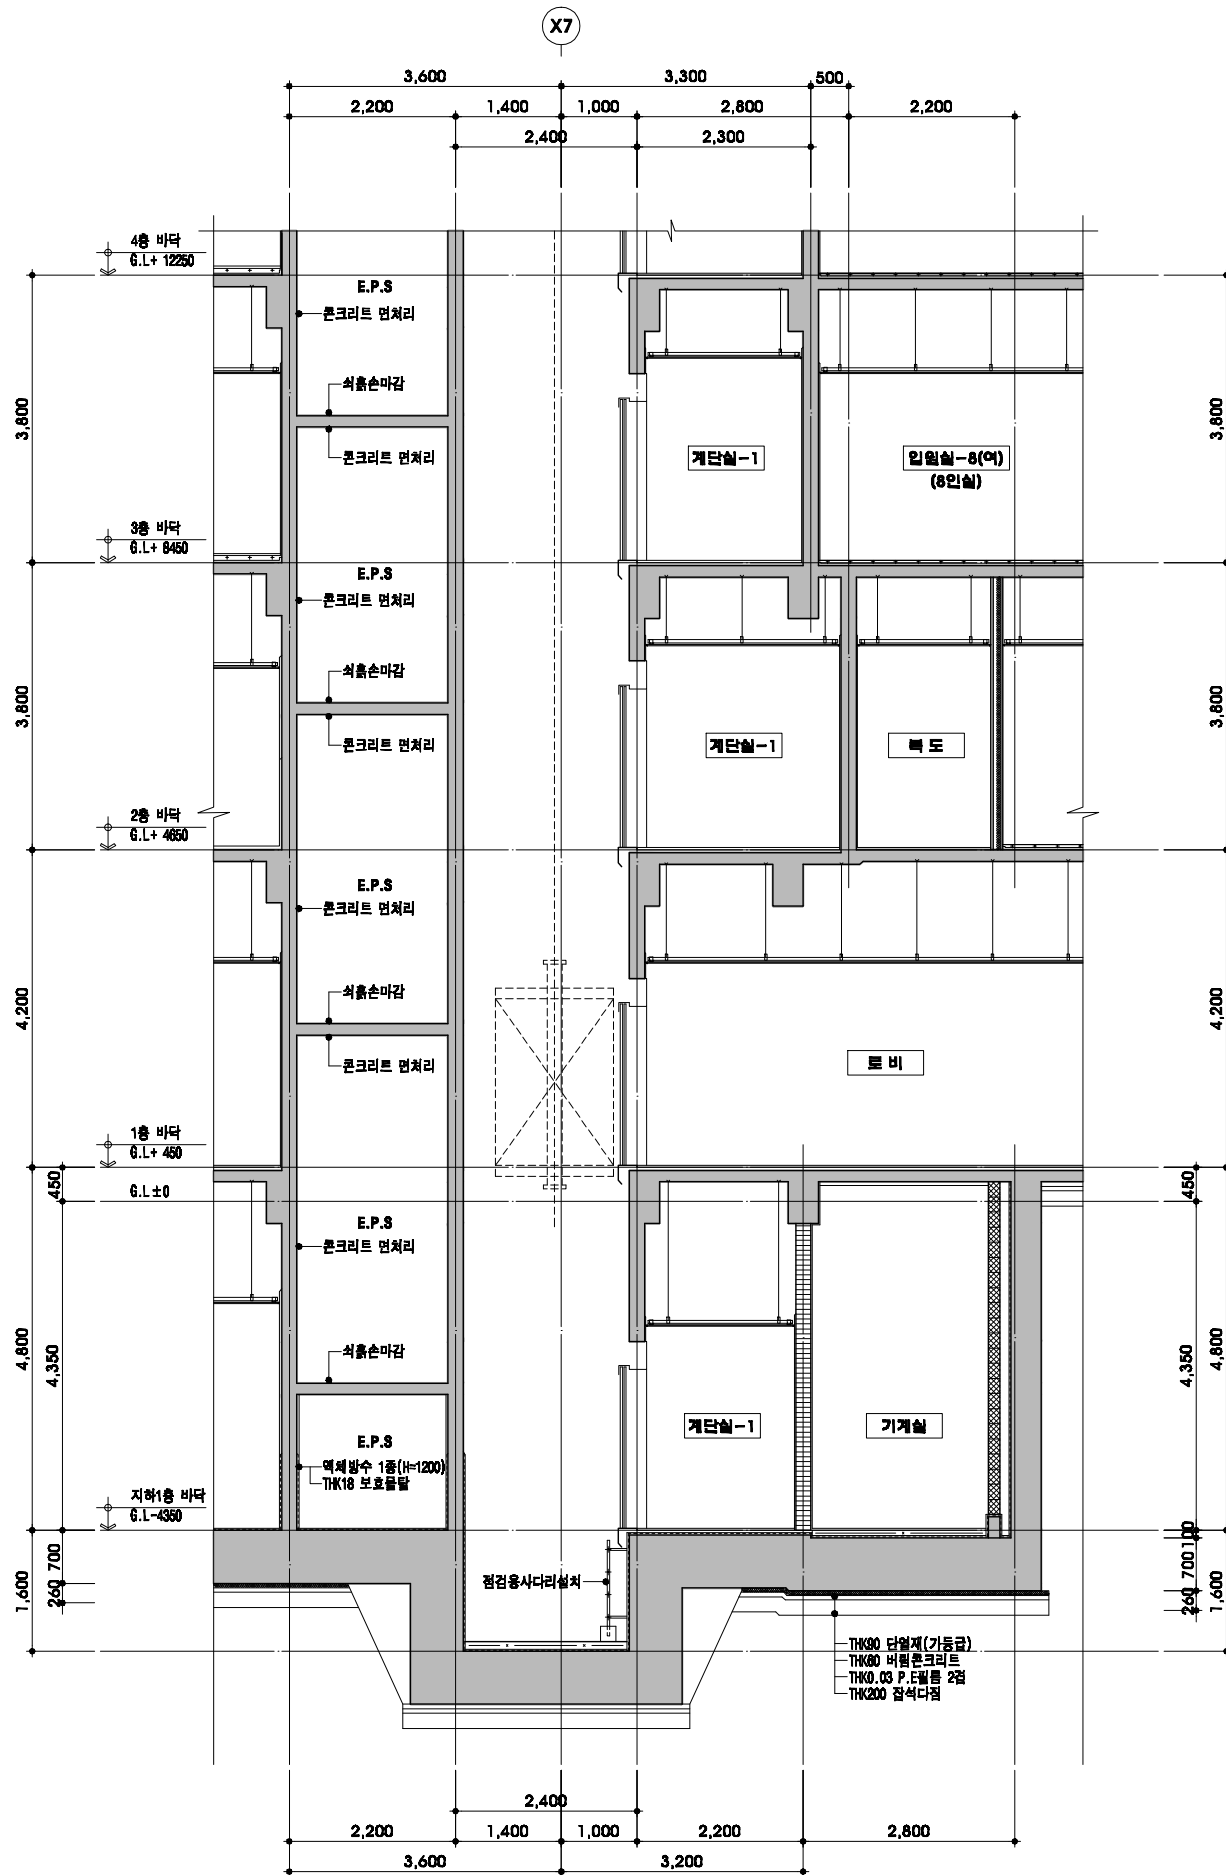


1 승객용 ELEV. 단면상세도-A

축 척: A1-1/50, A3-1/100

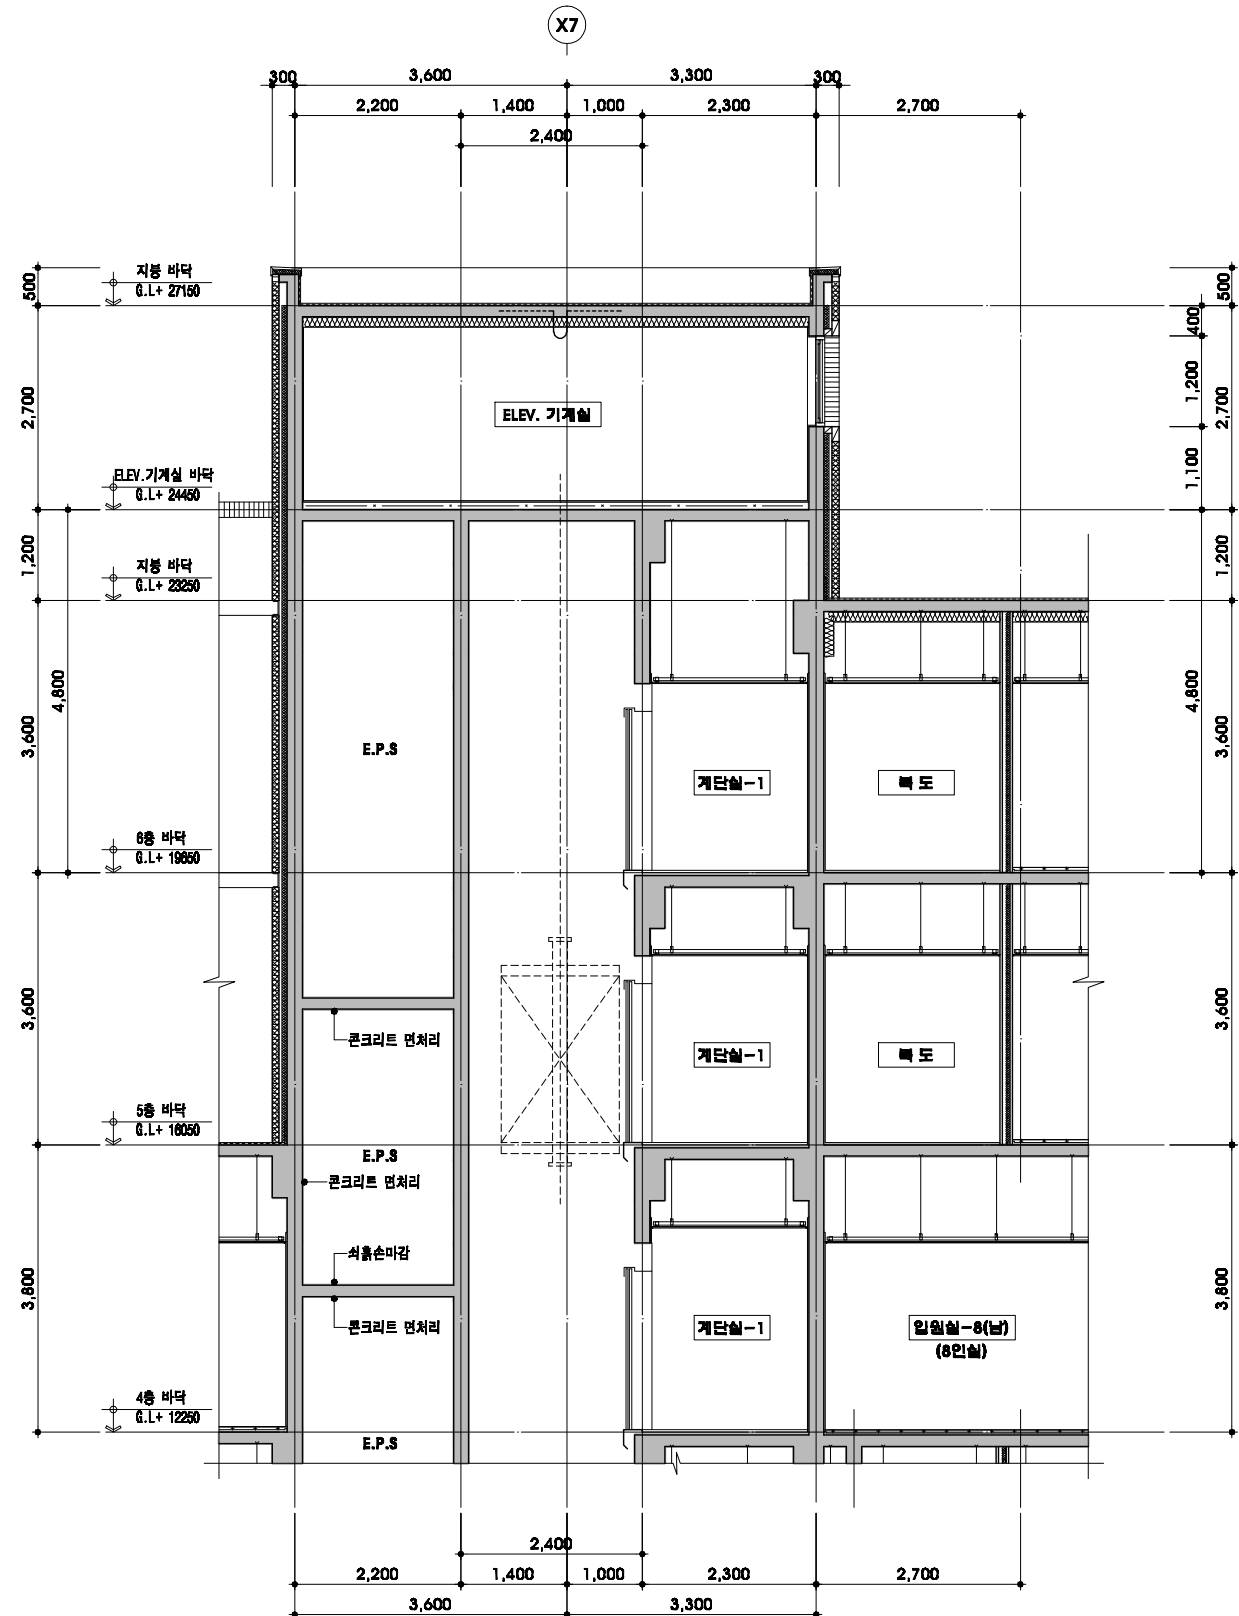


1 승객용 ELEV. 단면상세도-B


축 척: A1-1/50, A3-1/100

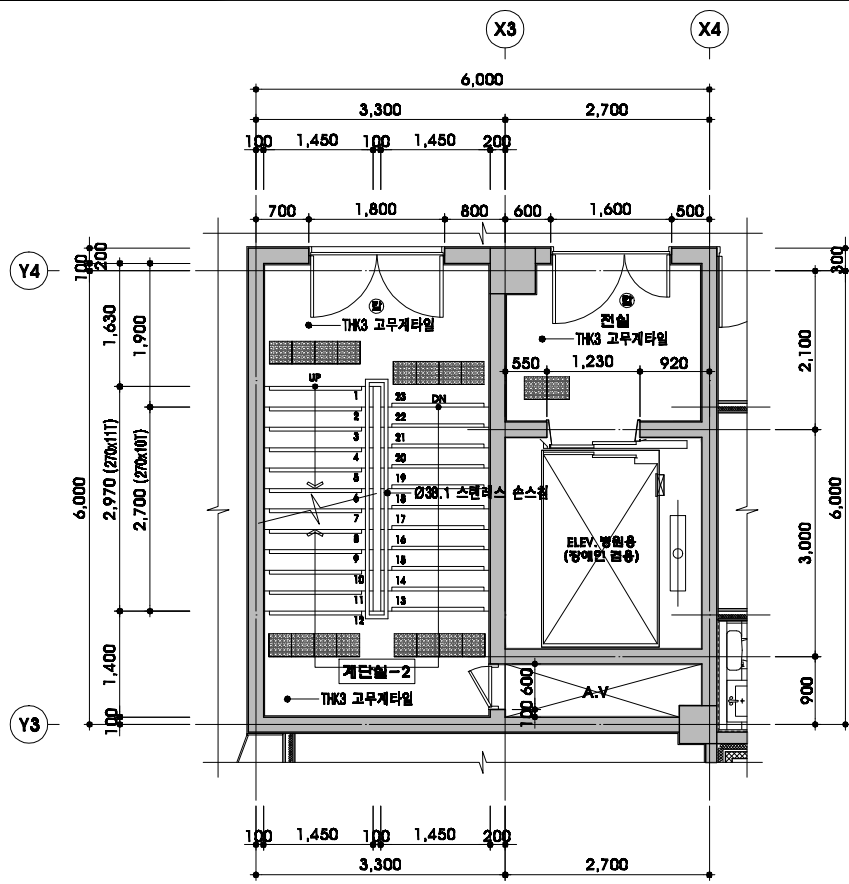


4 계단실-2 평면상세도(3층)  
 축척: A1-1/50, A3-1/100

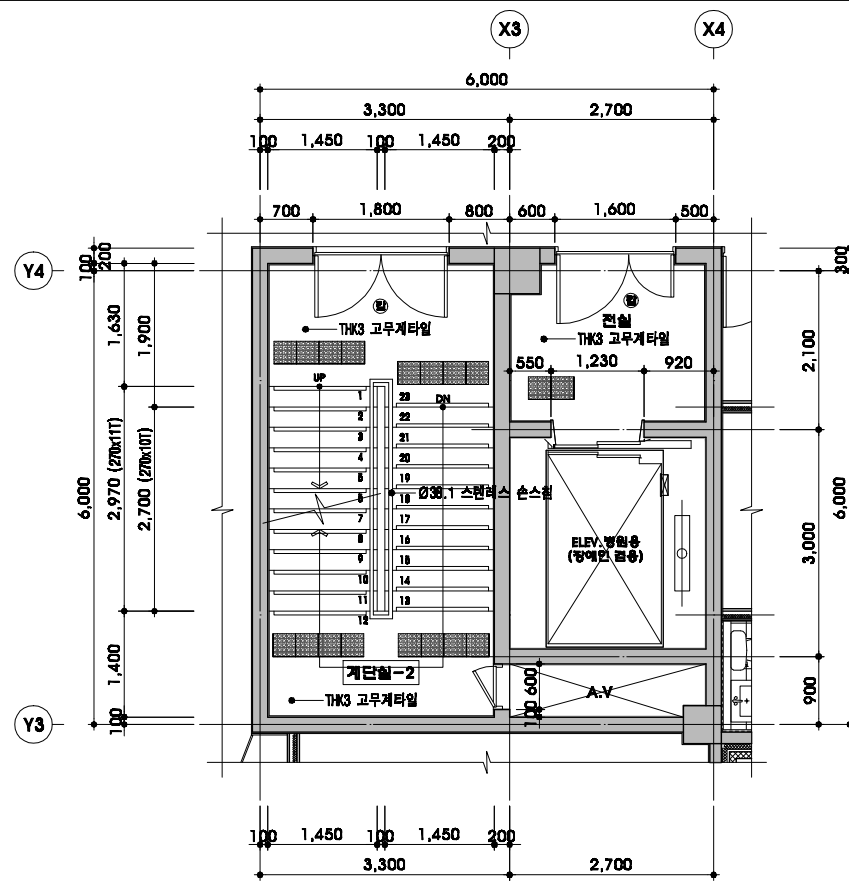


5 계단실-2 평면상세도(4층)  
 축척: A1-1/50, A3-1/100

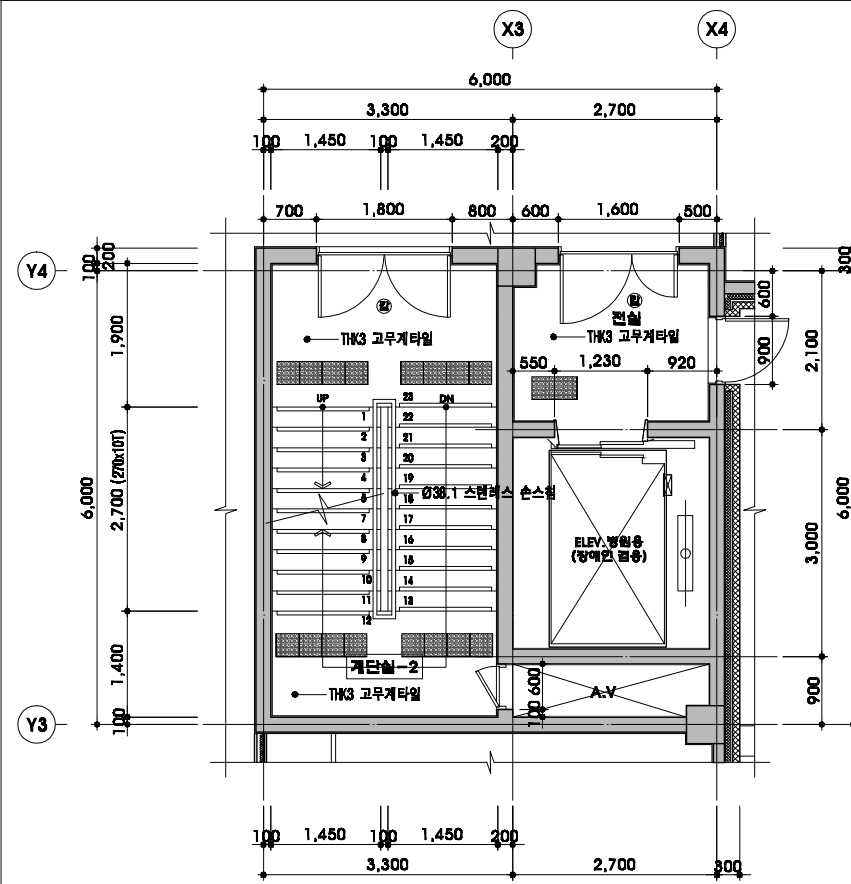


6 계단실-2 평면상세도(5층)  
 축척: A1-1/50, A3-1/100

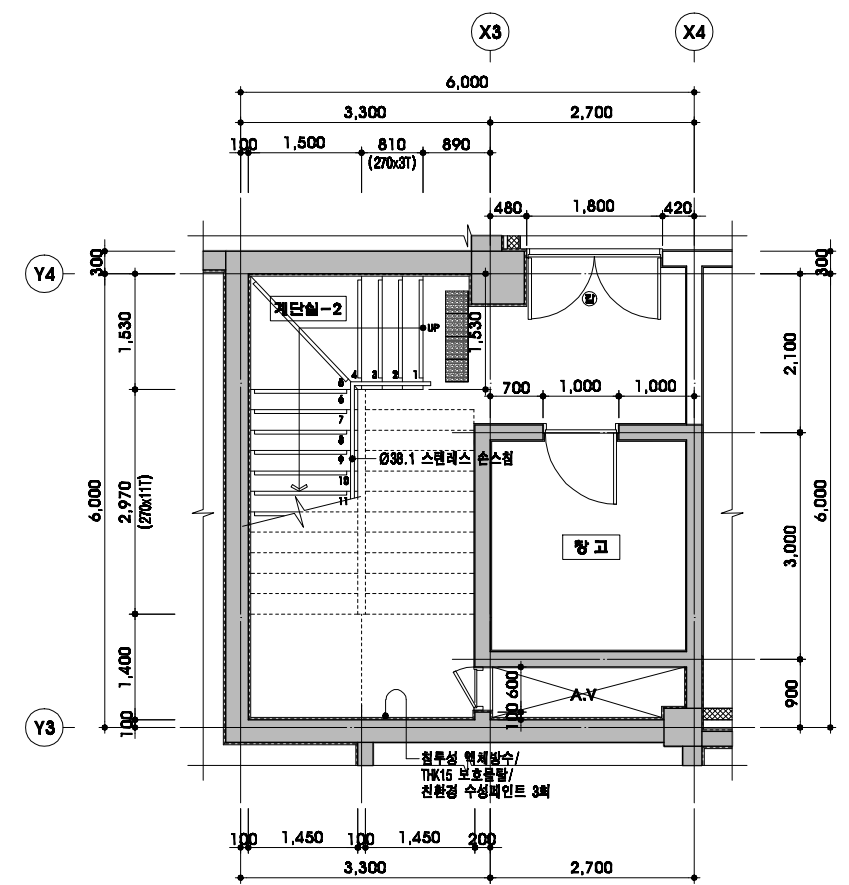

1 계단실-2 평면상세도(지하층)  
 축척: A1-1/50, A3-1/100

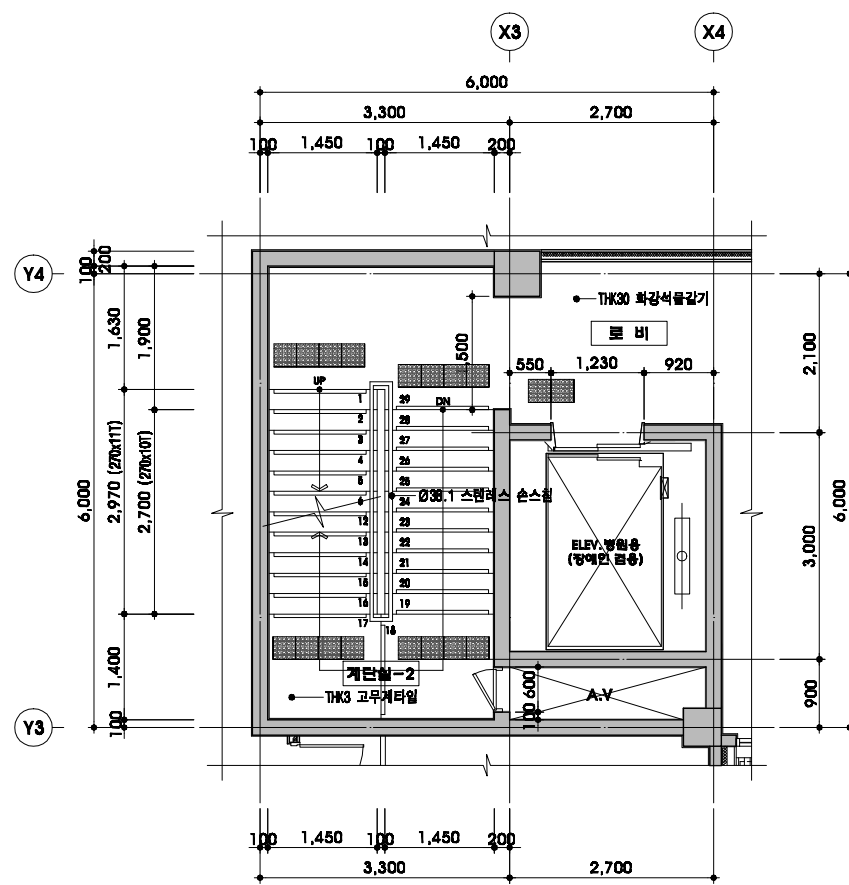

2 계단실-2 평면상세도(1층)  
 축척: A1-1/50, A3-1/100

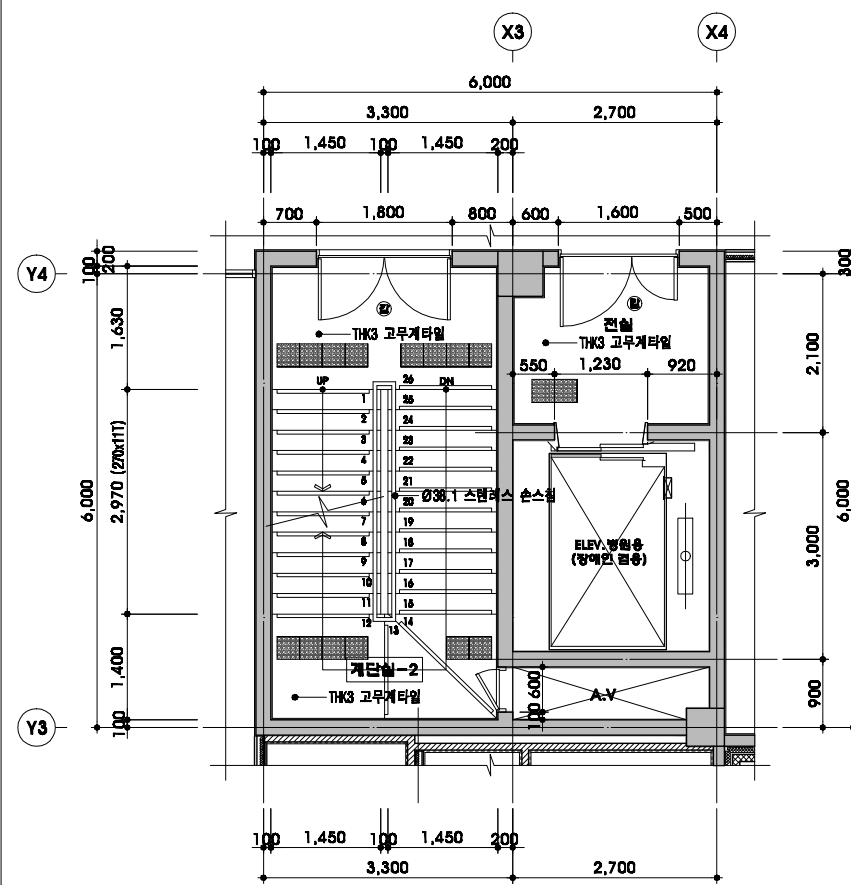

3 계단실-2 평면상세도(2층)  
 축척: A1-1/50, A3-1/100



주1종합기술  
 건축사사무소 도원

ARCHITECT & ENGINEERING GROUP, DOWON  
 종합 설계 및 도시설계  
 TEL : 041.867.8123~4  
 FAX : 041.867.6126  
 관리부  
 TEL : 041.862.4023~4  
 FAX : 041.862.4026

사입번호  
 PROJECT NO

공사명  
 PROJECT TITLE

정신과병동, 직원숙소 및  
 산후조리실 신축공사

특기사항  
 NOTE

수평내용	설 계	검 토	승 인
수평번호			
수평내용	설 계	검 토	승 인
수평번호			
수평내용	설 계	검 토	승 인
수평번호			
수평내용	설 계	검 토	승 인
수평번호			
수평내용	설 계	검 토	승 인
수평번호			

도면명  
 NAME OF DRAWING

계단실-2 평면상세도-1

축척  
 SCALE  
 A1 1 / 50  
 A3 1 / 100

작성일  
 DATE  
 2011. 02

설 계  
 DESIGNED BY

제 도  
 DRAWN BY

검 사  
 CHECKED BY

승 인  
 APPROVED BY

도면번호  
 DRAWING NO

A - 425



이주영합기술 도원  
건축사사무소 도원

ARCHITECT & ENGINEERING GROUP, DOWON  
장남 집기문 도지원을 신장리 118

설계부  
TEL : 041.867.8123~4

FAX : 041.867.8125

관리부  
TEL : 041.862.4023~4

FAX : 041.862.4025

사원번호  
PROJECT NO

공 사 명  
PROJECT TITLE

정신과병동, 직원숙소 및  
산후조리실 신축공사

특기사항  
NOTE

수평내용	설 계	검 토	승 인
수평번호			
수평내용	설 계	검 토	승 인
수평번호			
수평내용	설 계	검 토	승 인
수평번호			
수평내용	설 계	검 토	승 인
수평번호			
수평내용	설 계	검 토	승 인
수평번호			

도 면 명  
NAME OF DRAWING

계단실-2 평면상세도-2

축 척  
SCALE  
A1 1 / 50  
A3 1 / 100

작성일  
DATE  
2011. 02

설 계  
DESIGNED BY


계 도  
DRAWN BY

검 사  
CHECKED BY

승 인  
APPROVED BY

도면번호  
DRAWING NO


A - 426

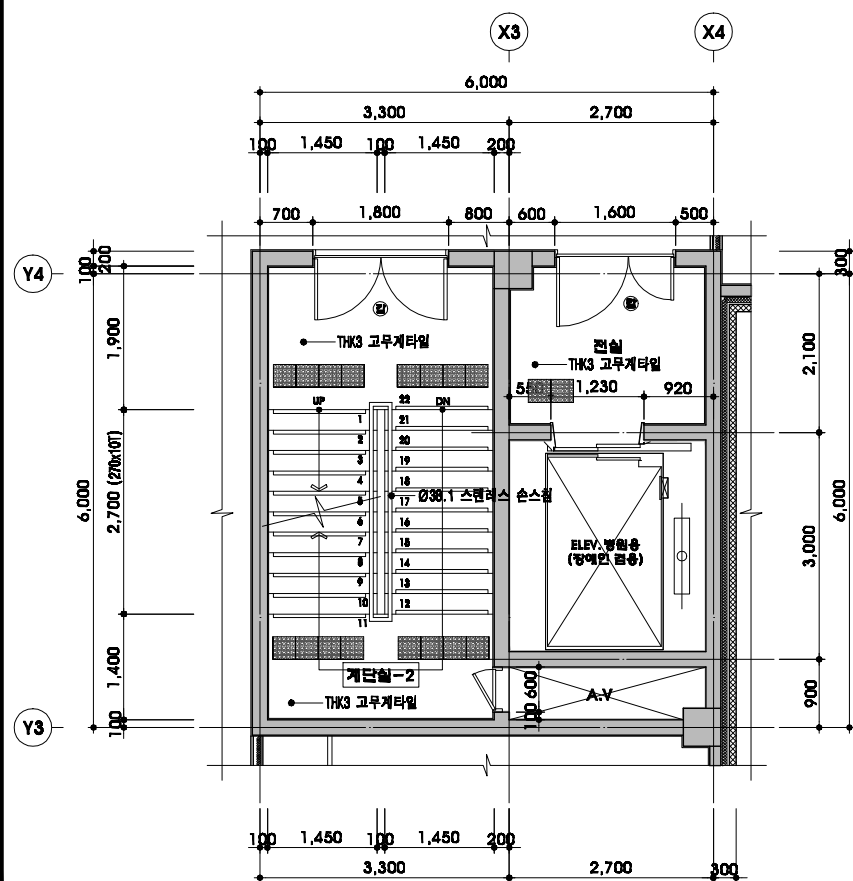

1

계단실-2 평면상세도(6층)


축 척: A1-1/50, A3-1/100

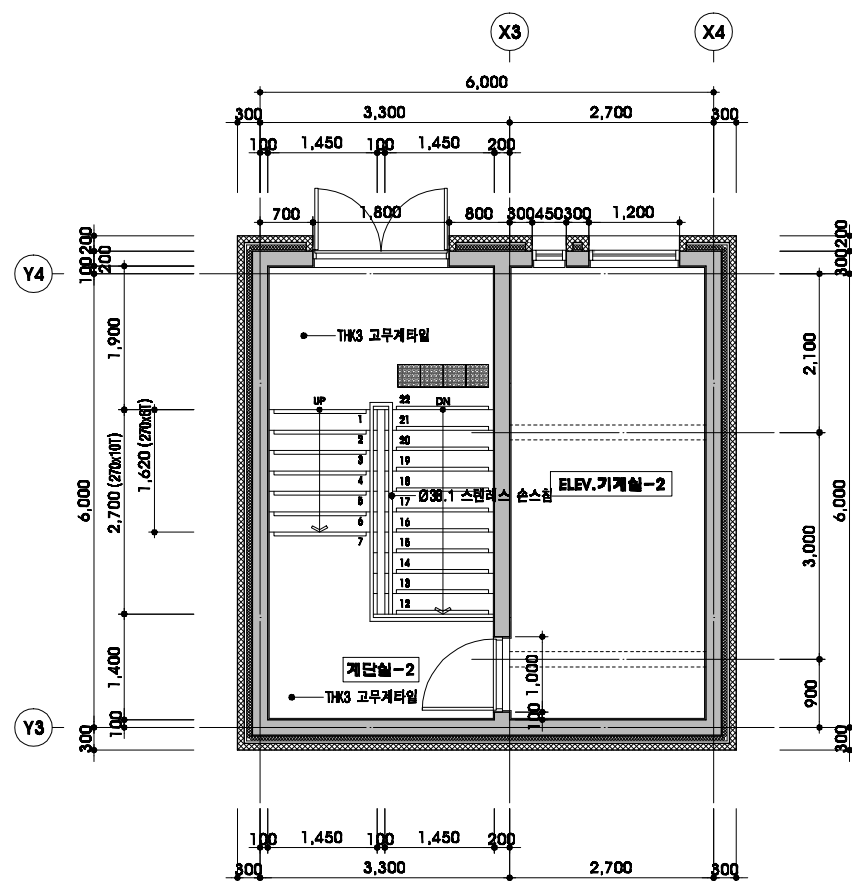

2

계단실-2 평면상세도(옥탑)

축 척: A1-1/50, A3-1/100

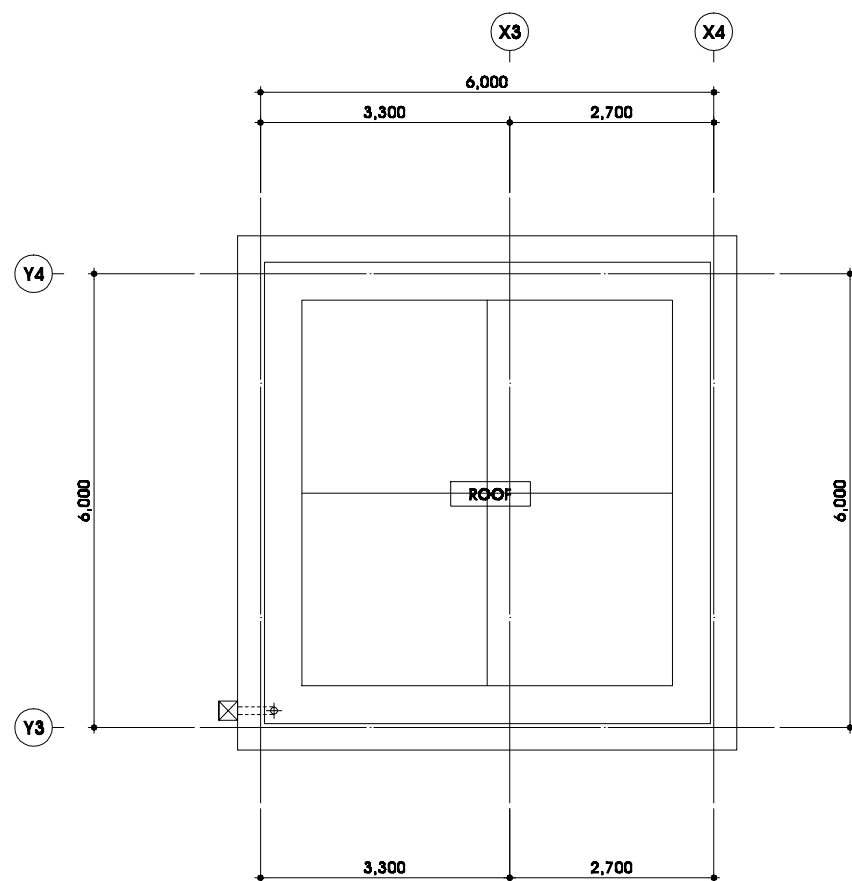

4

계단실-2 평면상세도(지붕)

축 척: A1-1/50, A3-1/100



**이주영합기술 도원**  
건축사사무소

ARCHITECT & ENGINEERING GROUP, DOWON  
충남 천안시 동지동 신항로 118  
설계부  
TEL : 041.867.8123~4  
FAX : 041.867.8125  
관리부  
TEL : 041.862.4023~4  
FAX : 041.862.4025

사원번호  
PROJECT NO

공 사 명  
PROJECT TITLE

**정신과병동, 직원숙소 및  
산후조리실 신축공사**

특기사항  
NOTE

수평번호	수평내용	설 계	검 토	승 인
△	수평내용			
△	수평내용			
△	수평내용			
△	수평내용			
△	수평내용			
△	수평내용			
△	수평내용			

도 면 명  
NAME OF DRAWING

**병원용 ELEV. 단면상세도**

축 척  
SCALE

A1 1 / 50  
A3 1 / 100

작성일  
DATE

2011. 02

설 계  
DESIGNED BY


계 도  
DRAWN BY

검 사  
CHECKED BY

승 인  
APPROVED BY


도면번호  
DRAWING NO

A - 428

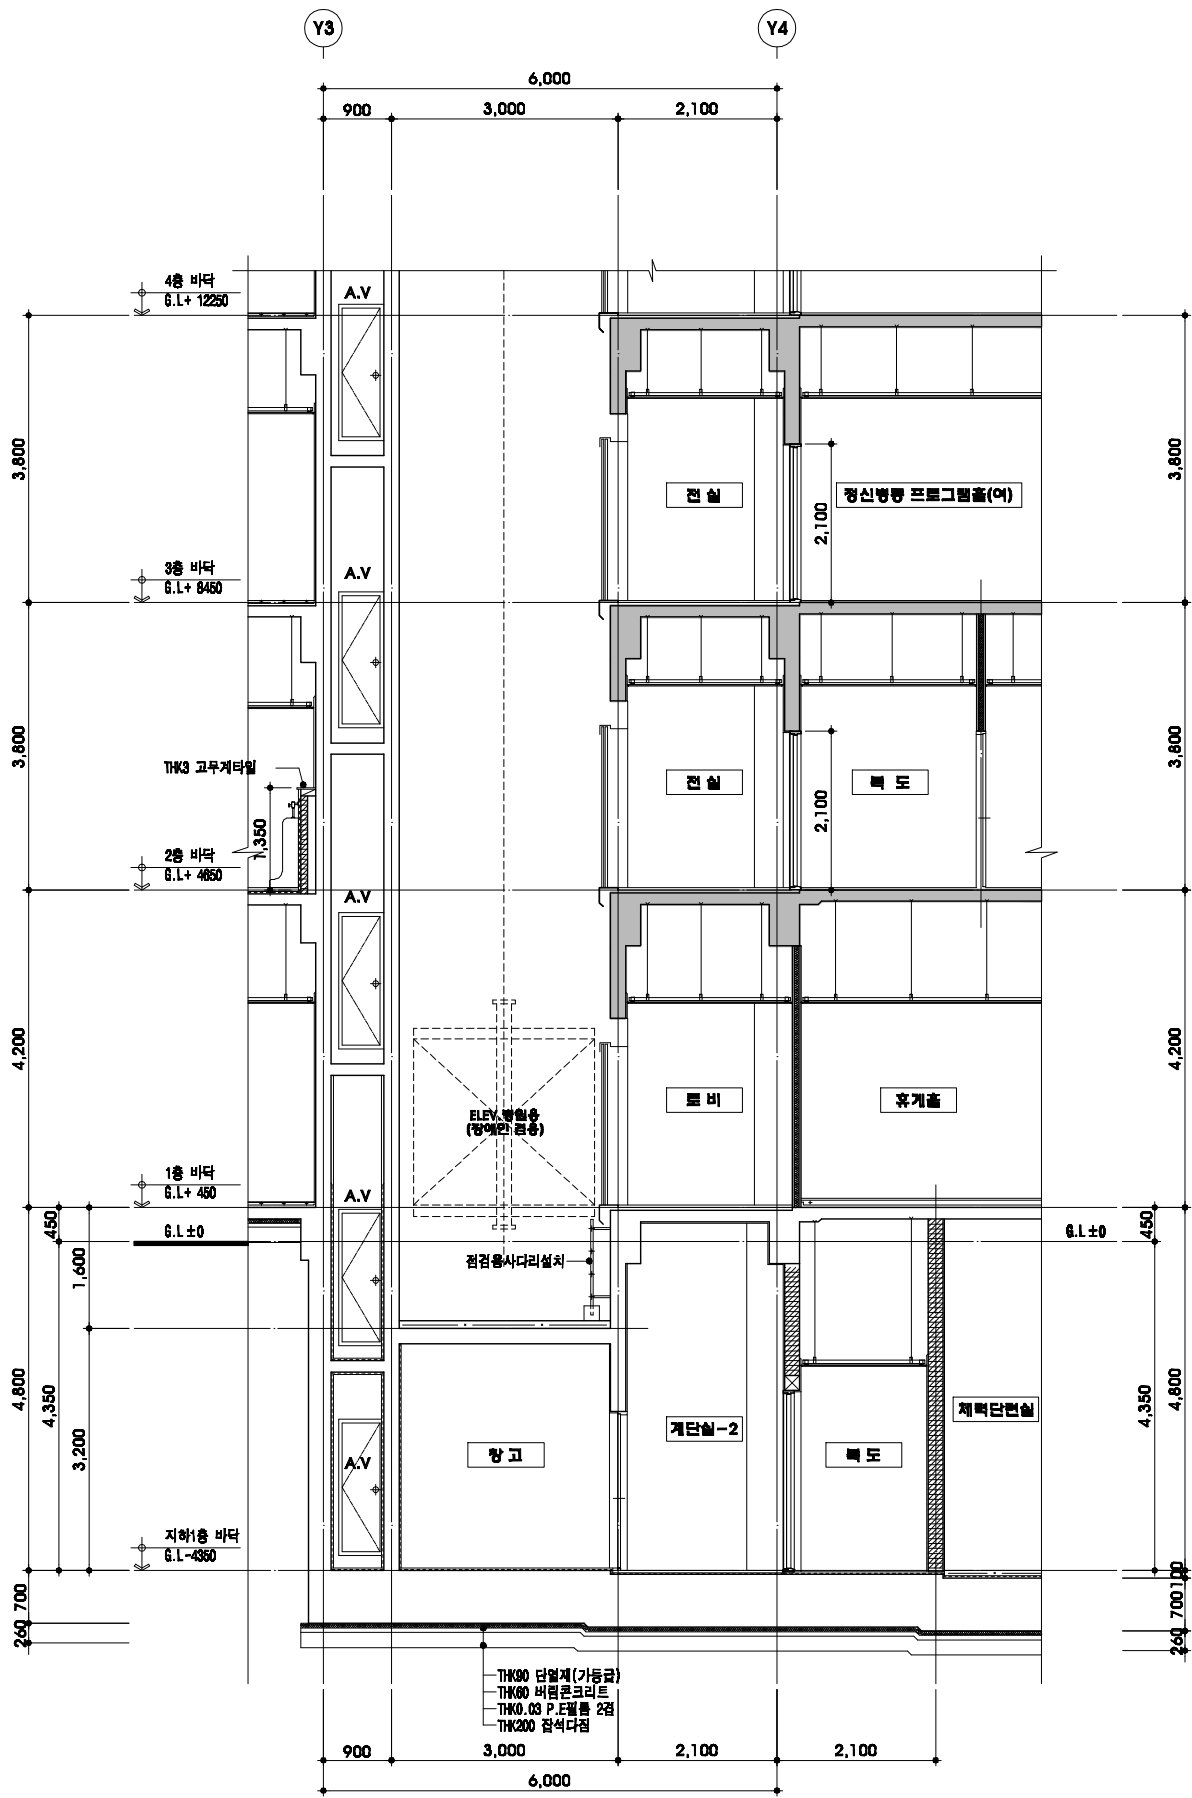

**병원용 ELEV. 단면상세도-1**

축 척: A1-1/50, A3-1/100

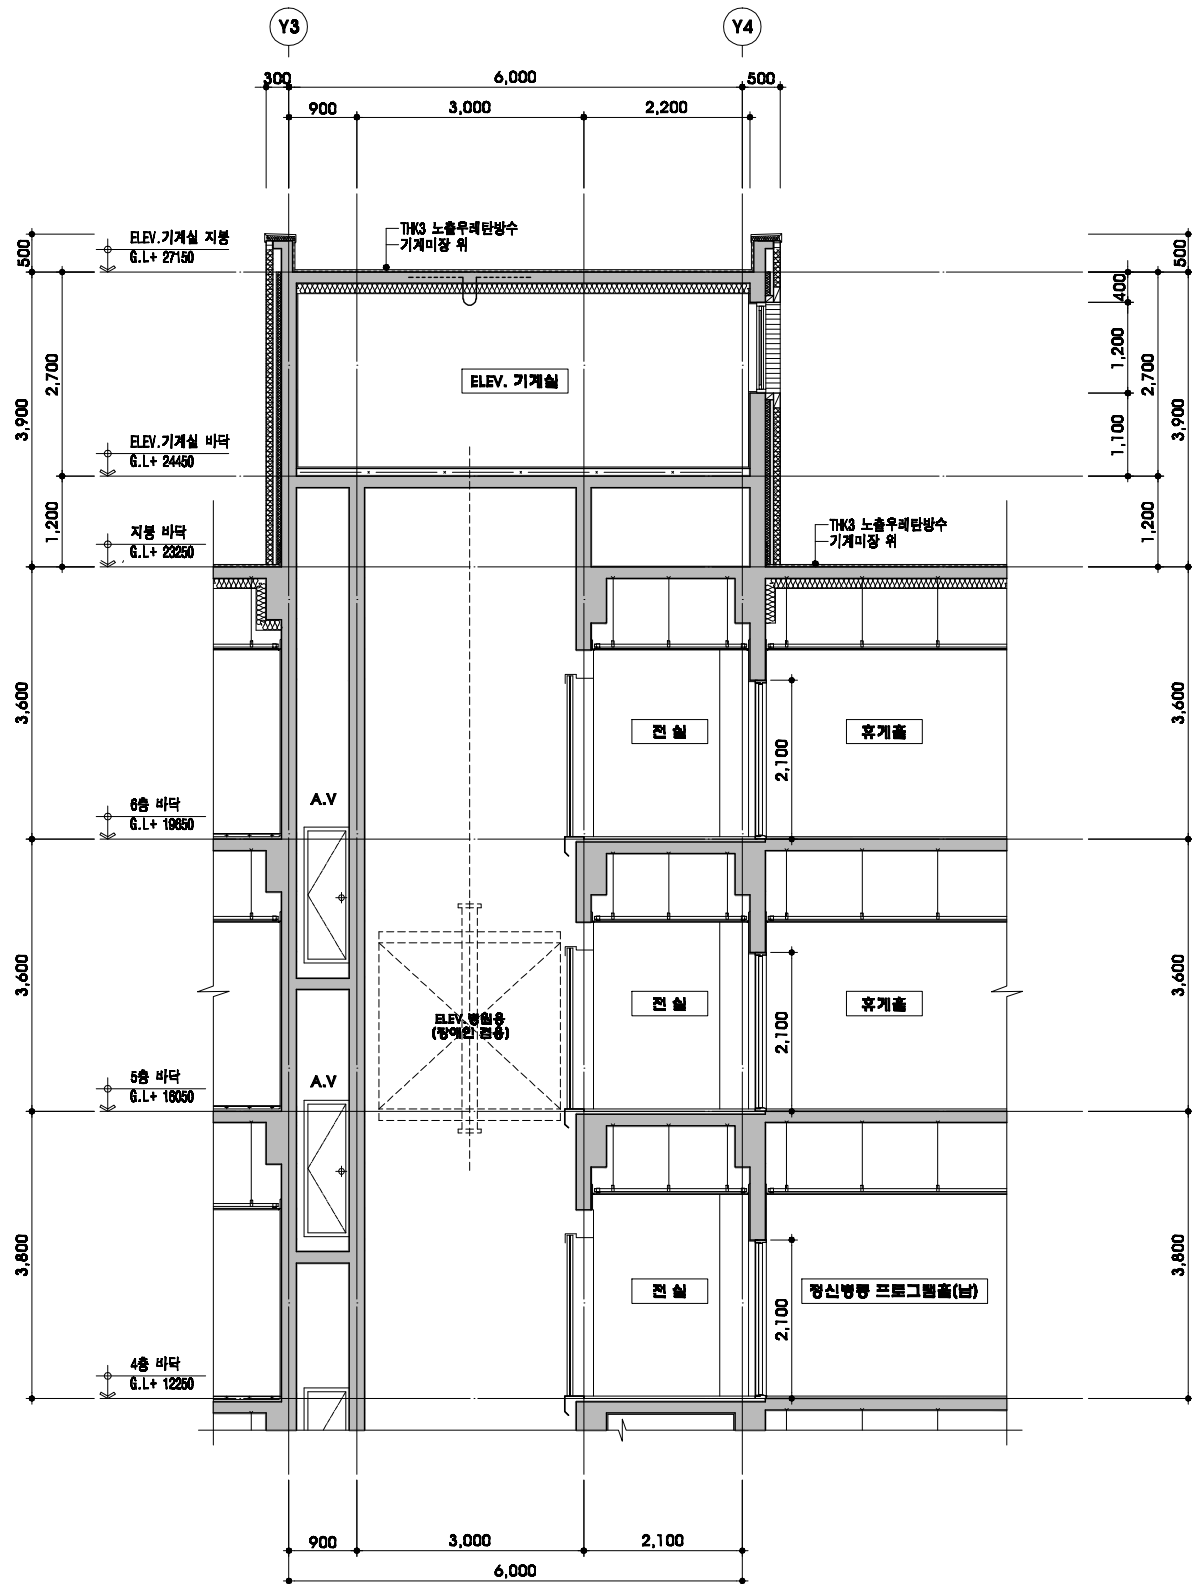

**병원용 ELEV. 단면상세도-1**

축 척: A1-1/50, A3-1/100