


시립도서관  
엘리베이터  
설치공사

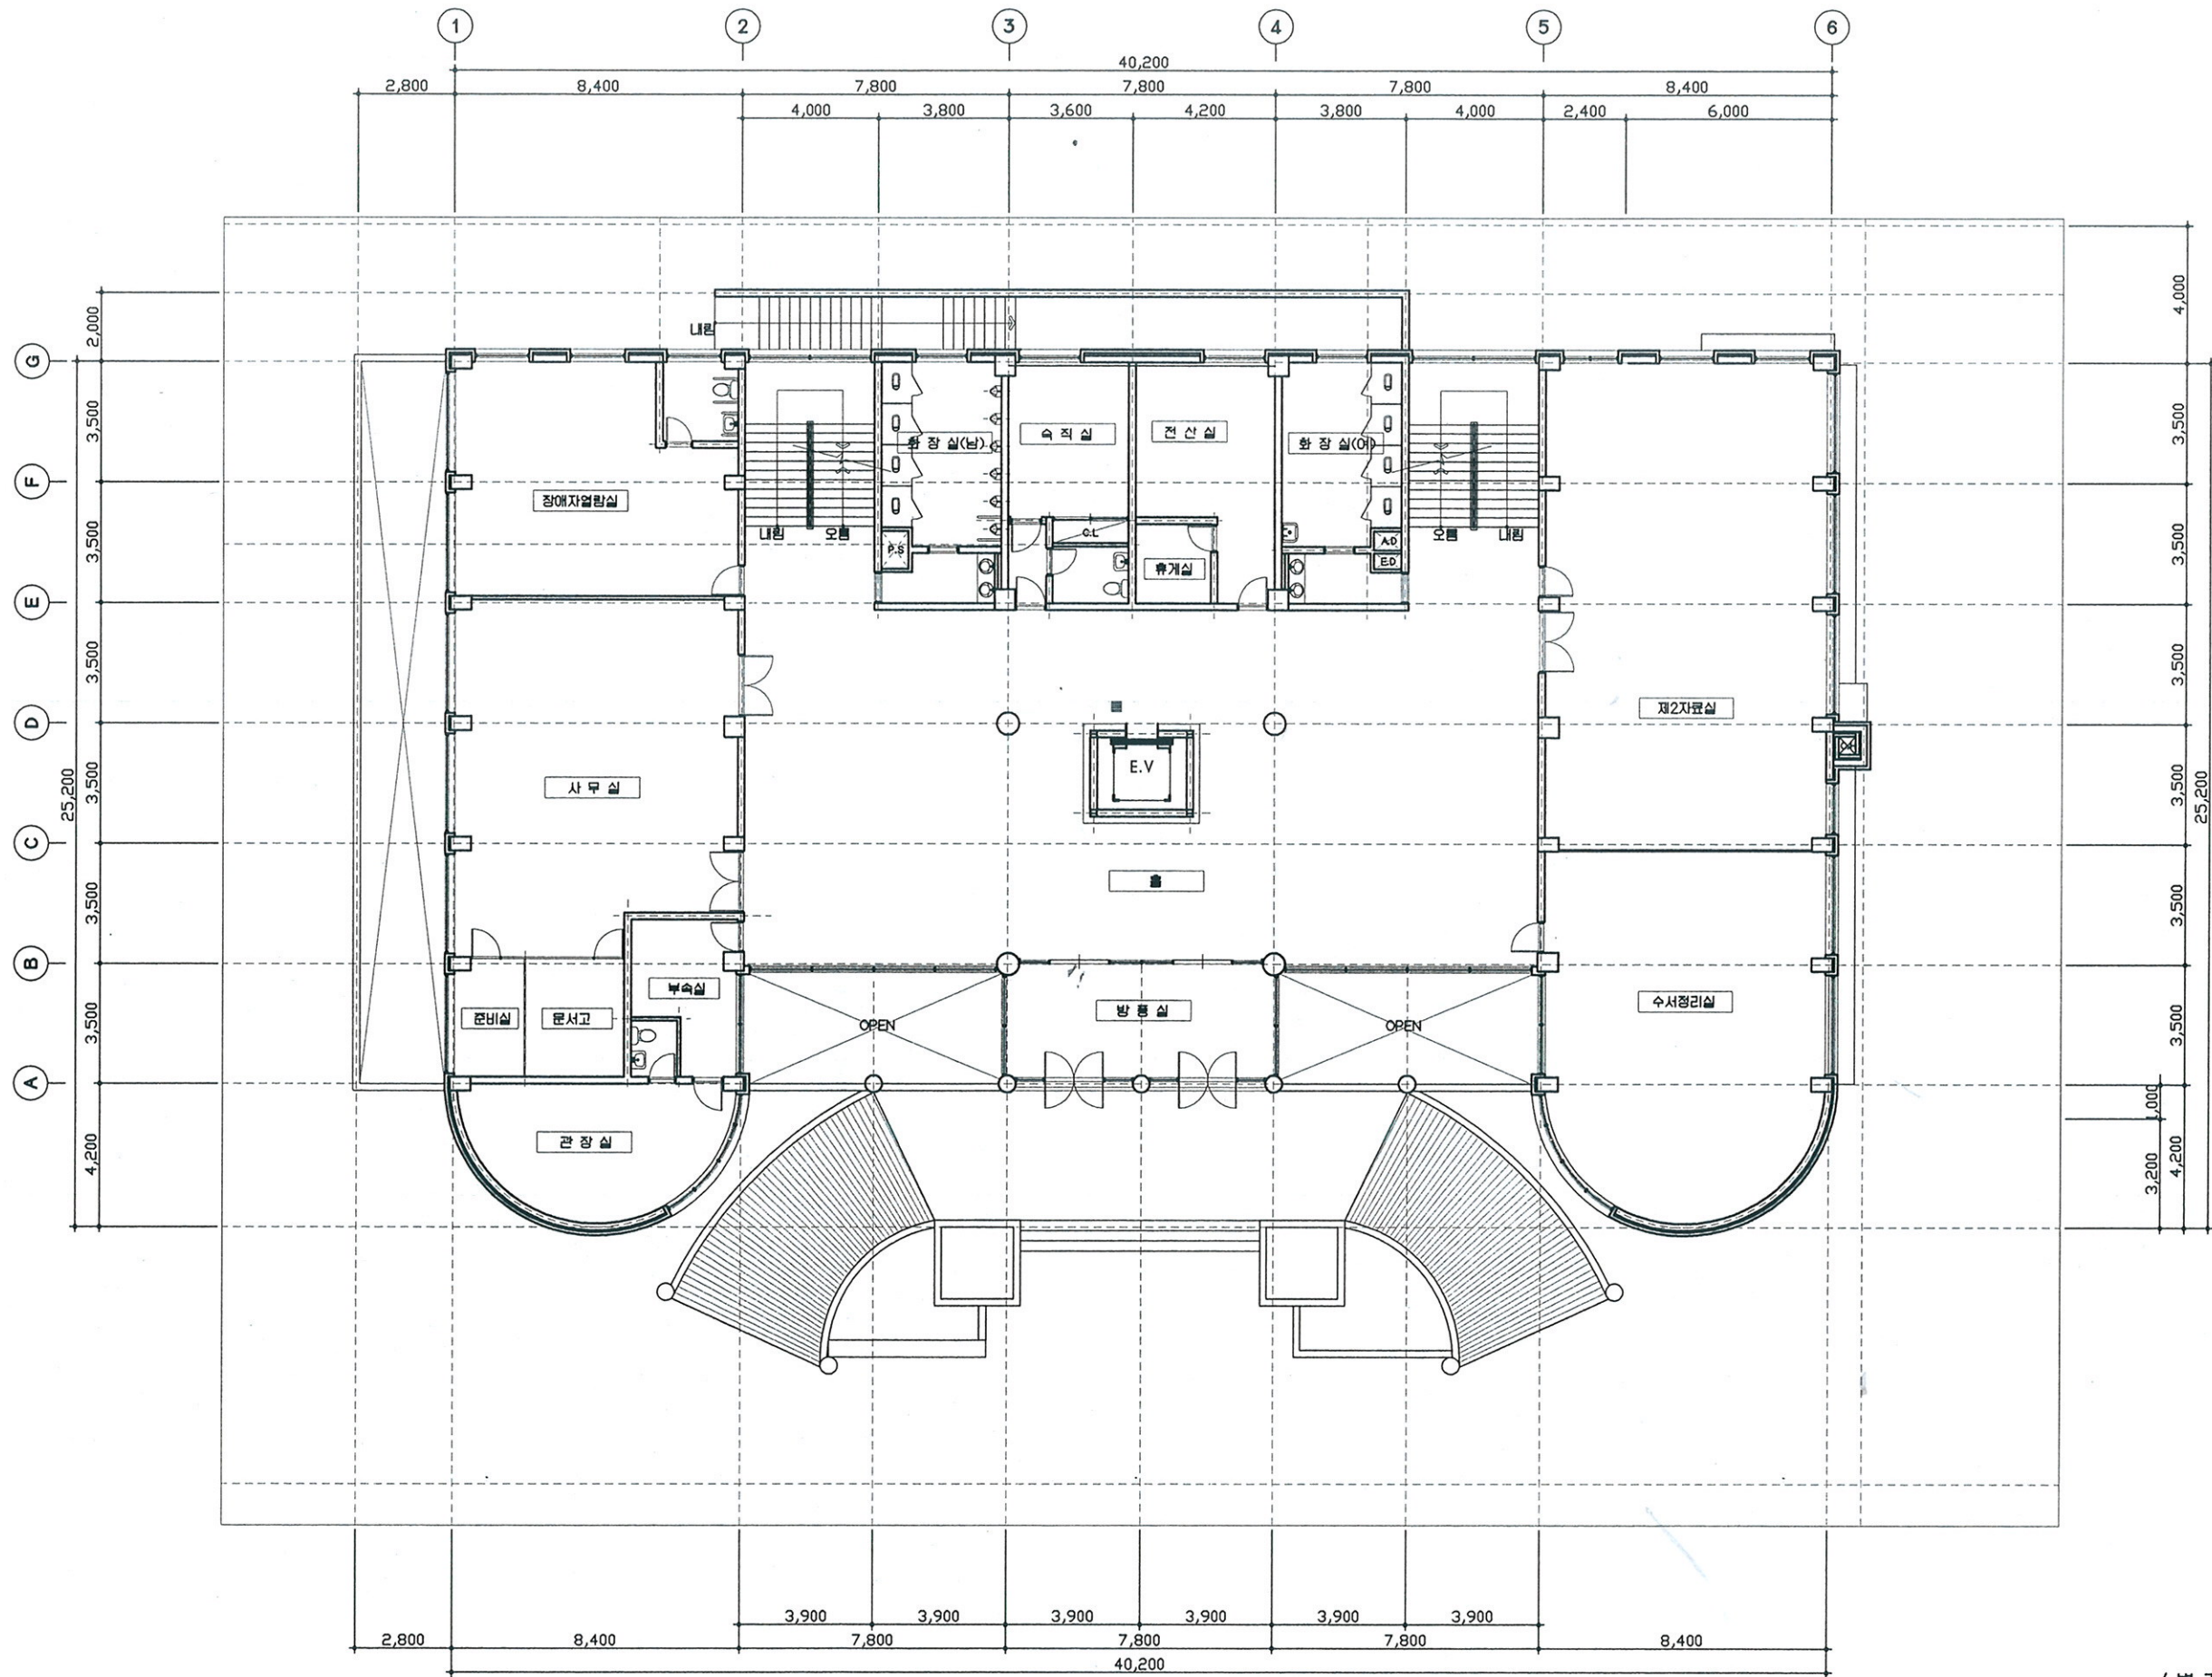


의 장	INT
구 조	STRUCT
설 비	MECH
전 기	ELEC
토 목	CIVIL
조 경	LAND
제 도	DRAWN BY
DATE	/
심 사	CHECKED BY
DATE	/
승 인	APPROVED BY
DATE	/
NOTE	

속 치	A1: 1/100, A3: 1/200
일 자	2008. 03.
도면번호	A - 006
도 면 명	일 층 평 면 도

설계동역 PROJECT OFFICE  
**토가**  
建築士事務所  
건축사 김병숙  
전라북도 김제시 서암동 447-4  
TEL : (063) 544 - 9977  
FAX : (063) 544 - 9976  
e-mail: togaato@hanmail.net

(변경 후)  
**일 층 평 면 도**  
A 032  
면 적: 844.98M<sup>2</sup> (변경없음)



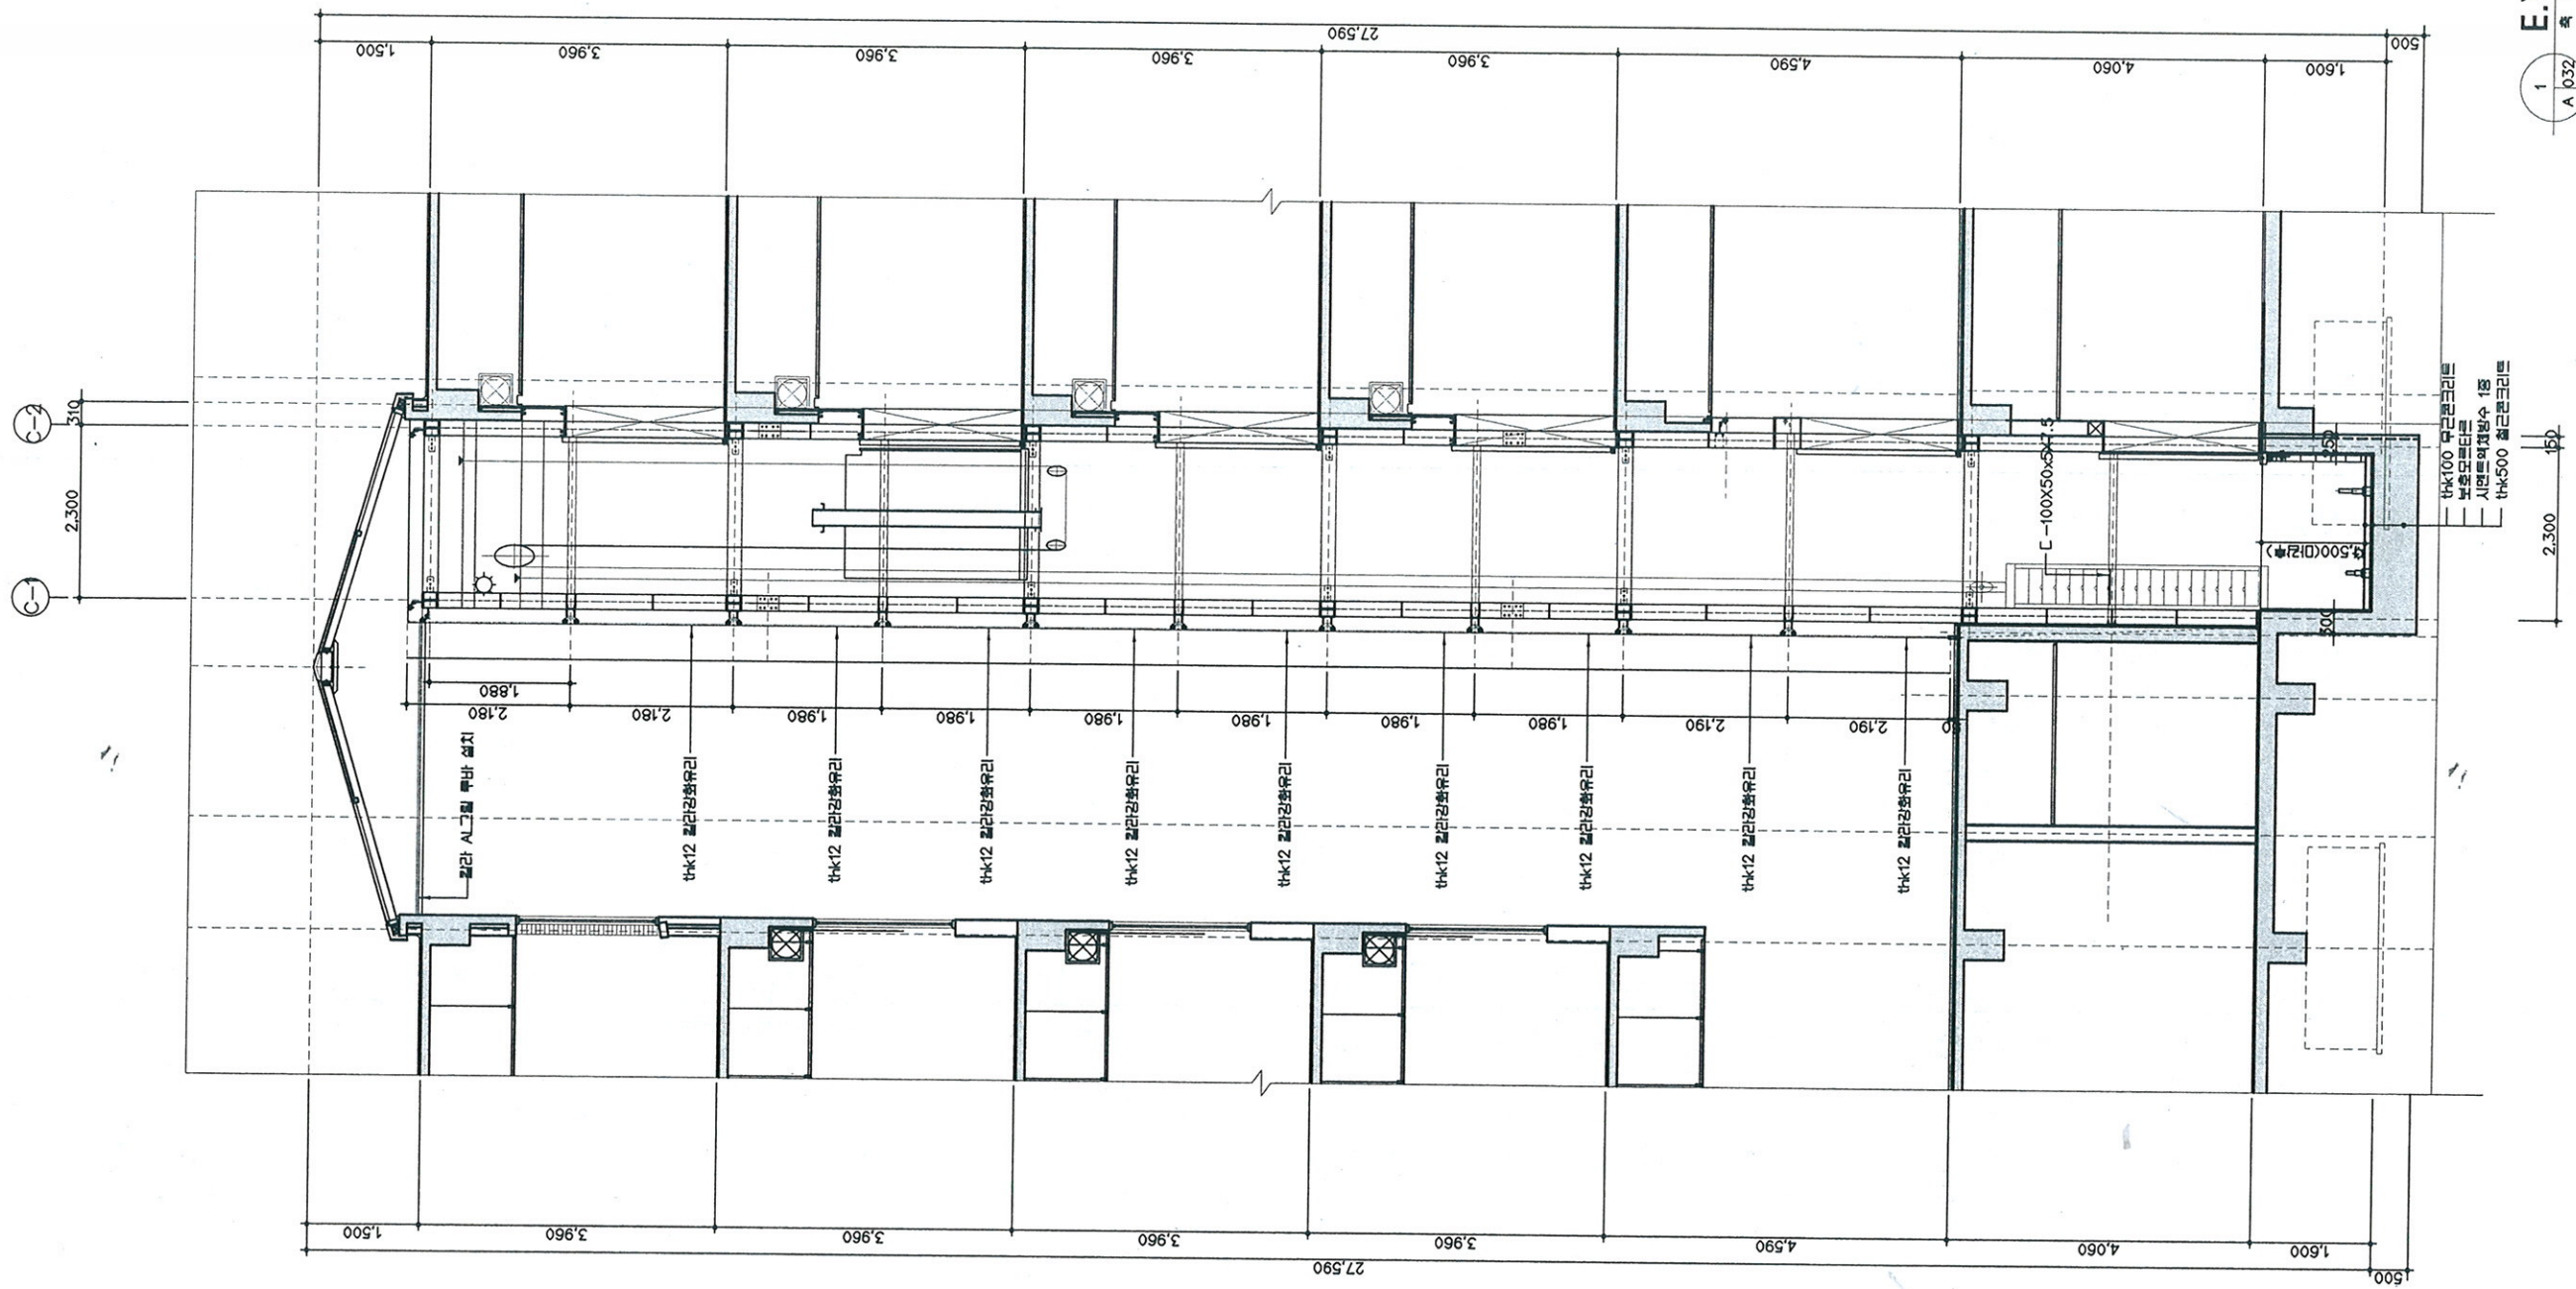

PROJECT TITLE  
사 업 명

시립도서관  
엘리베이터  
설치공사

의 장 RTR

구 조 STRUCT

설 비 MECH

전 기 ELEC

토 목 CIVL

조 경 LAND

제 도 DRAWN BY  
DATE /

심 사 CHECKED BY  
DATE /

승 인 APPROVED BY  
DATE /

NOTE

척 척  
A1: 1/50, A3: 1/100

일 자  
2008. 03.

도면번호  
A - 013

도면명  
단면도

설계용역 PROJECT OFFICE


**토가**  
建築士事務所

건축사 김병호


전라북도 김제시 서암동 447-4  
TEL : (063) 544 - 9977  
FAX : (063) 544 - 9976  
e-mail: togaarc@hanmail.net

\* 참고사항 : 북마크포인트+내화페인트




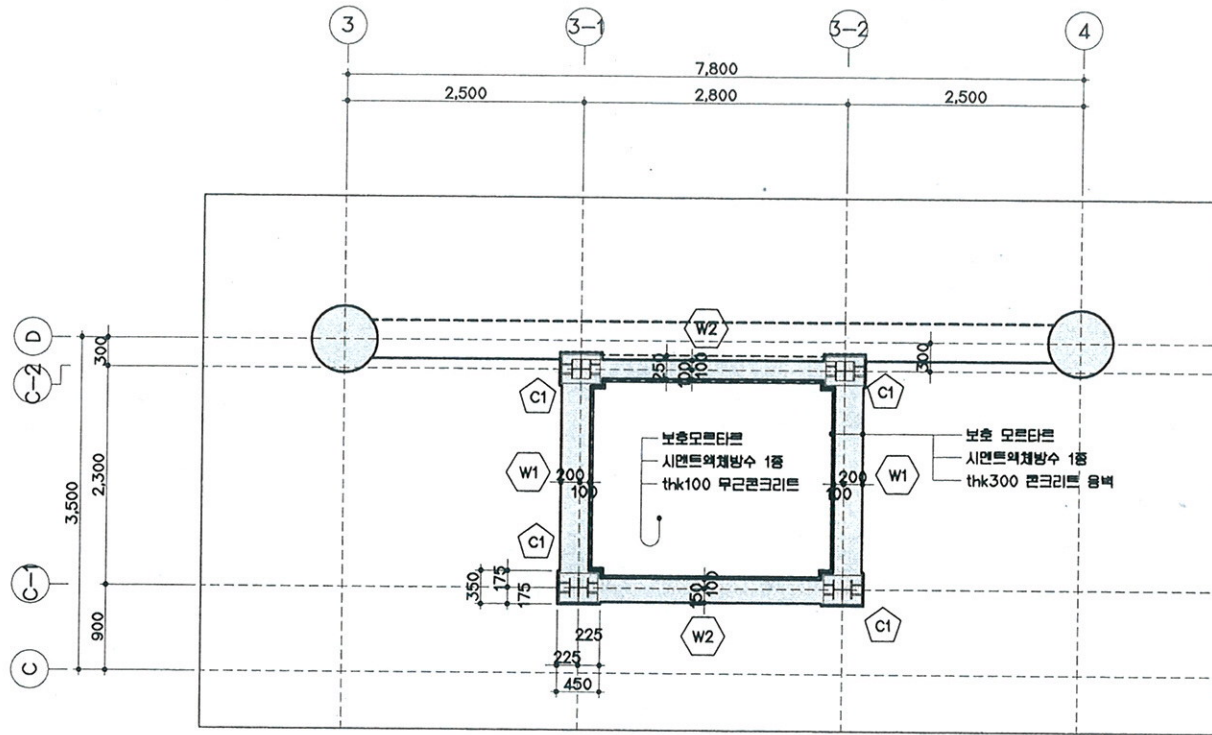


1  
A 00  
PIT층 ELEV 평면도  
축척: A1=1/40, A3=1/80

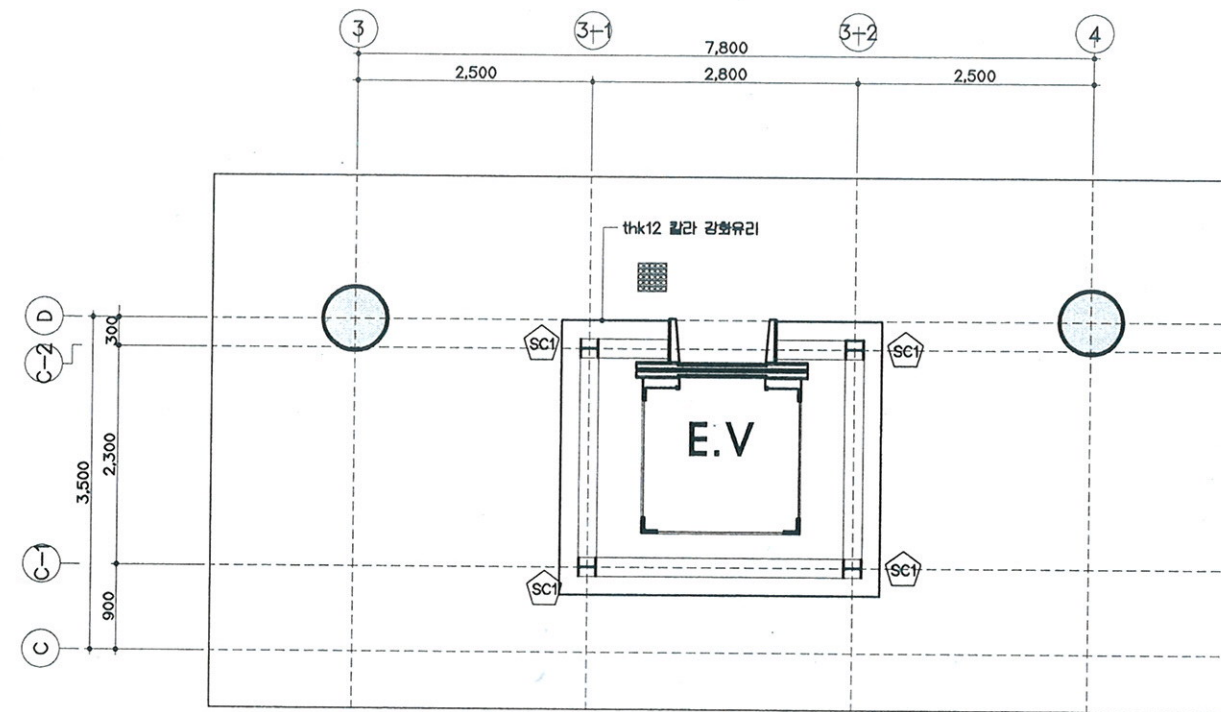

1  
A 00  
1층 ELEV 평면도  
축척: A1=1/40, A3=1/80

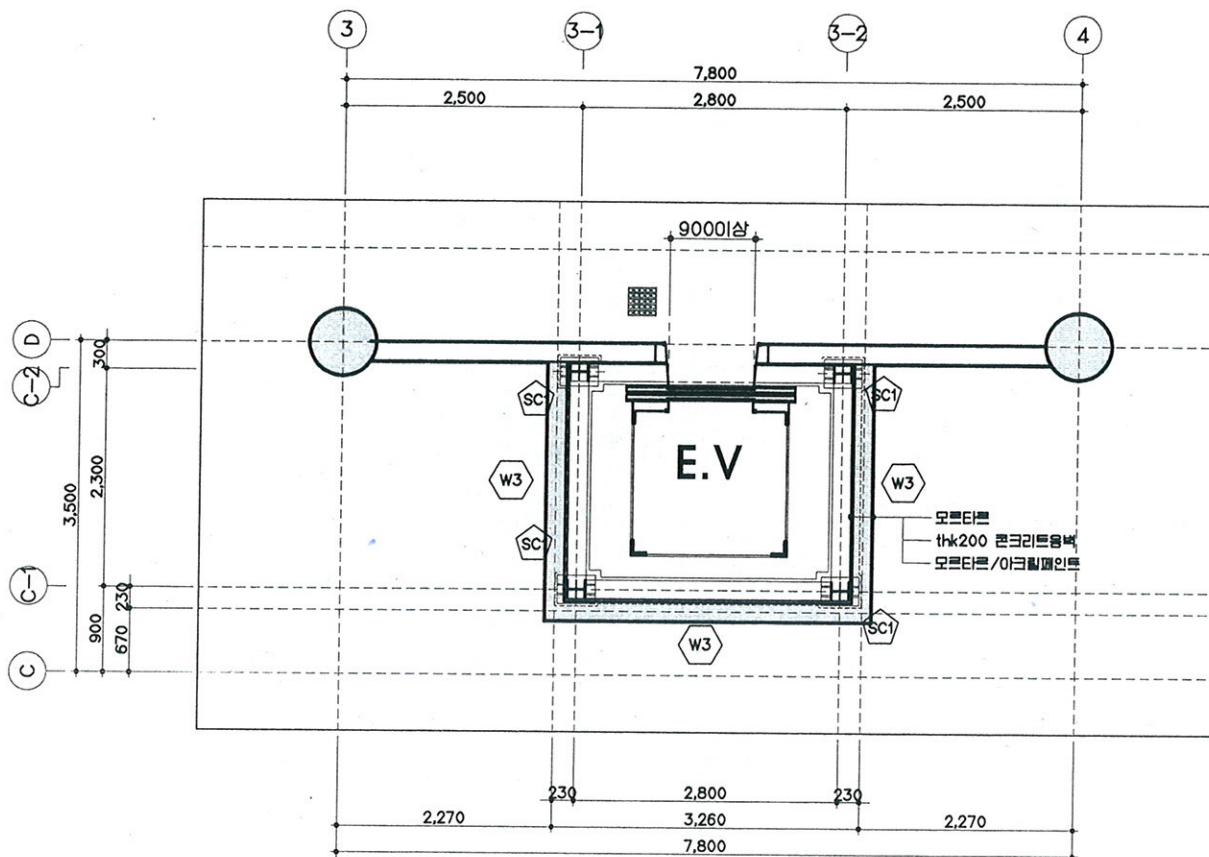

1  
A 00  
지하 1층 ELEV 평면도  
축척: A1=1/40, A3=1/80

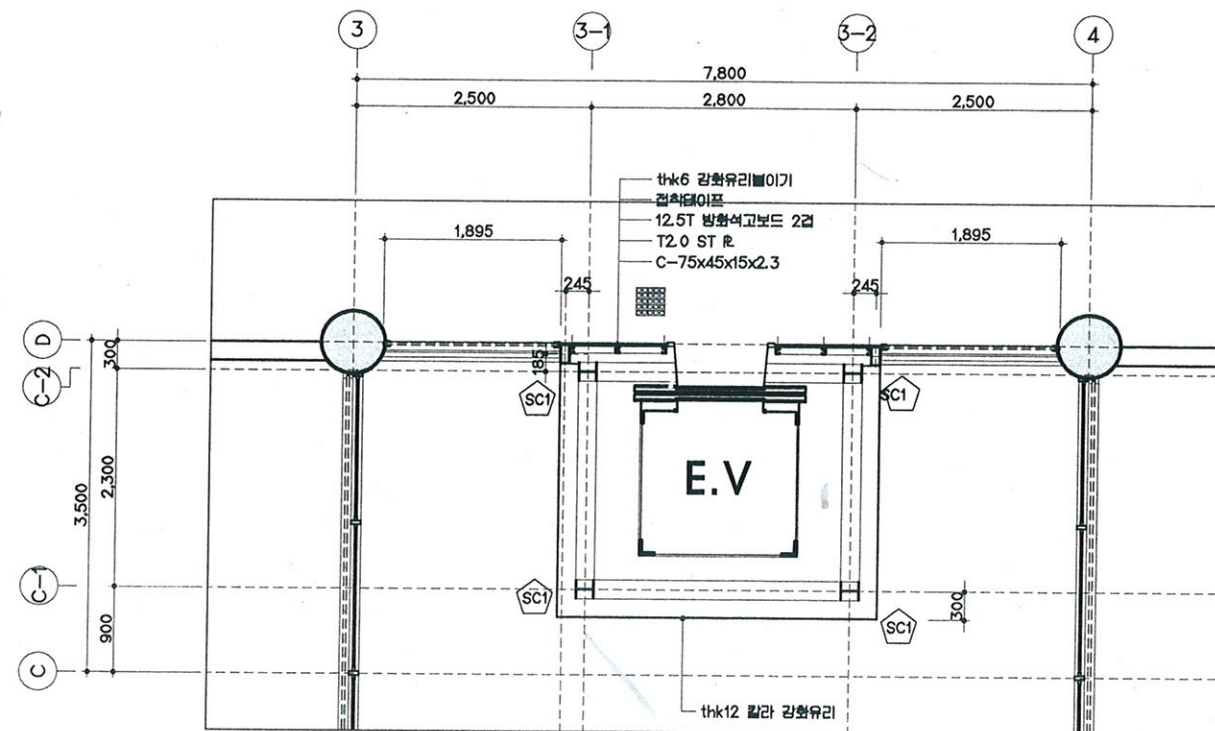

1  
A 00  
2~5층 ELEV 평면도  
축척: A1=1/40, A3=1/80



