


강동구청역 노후 에스컬레이터 교체공사(15-6공구)




2017. 12

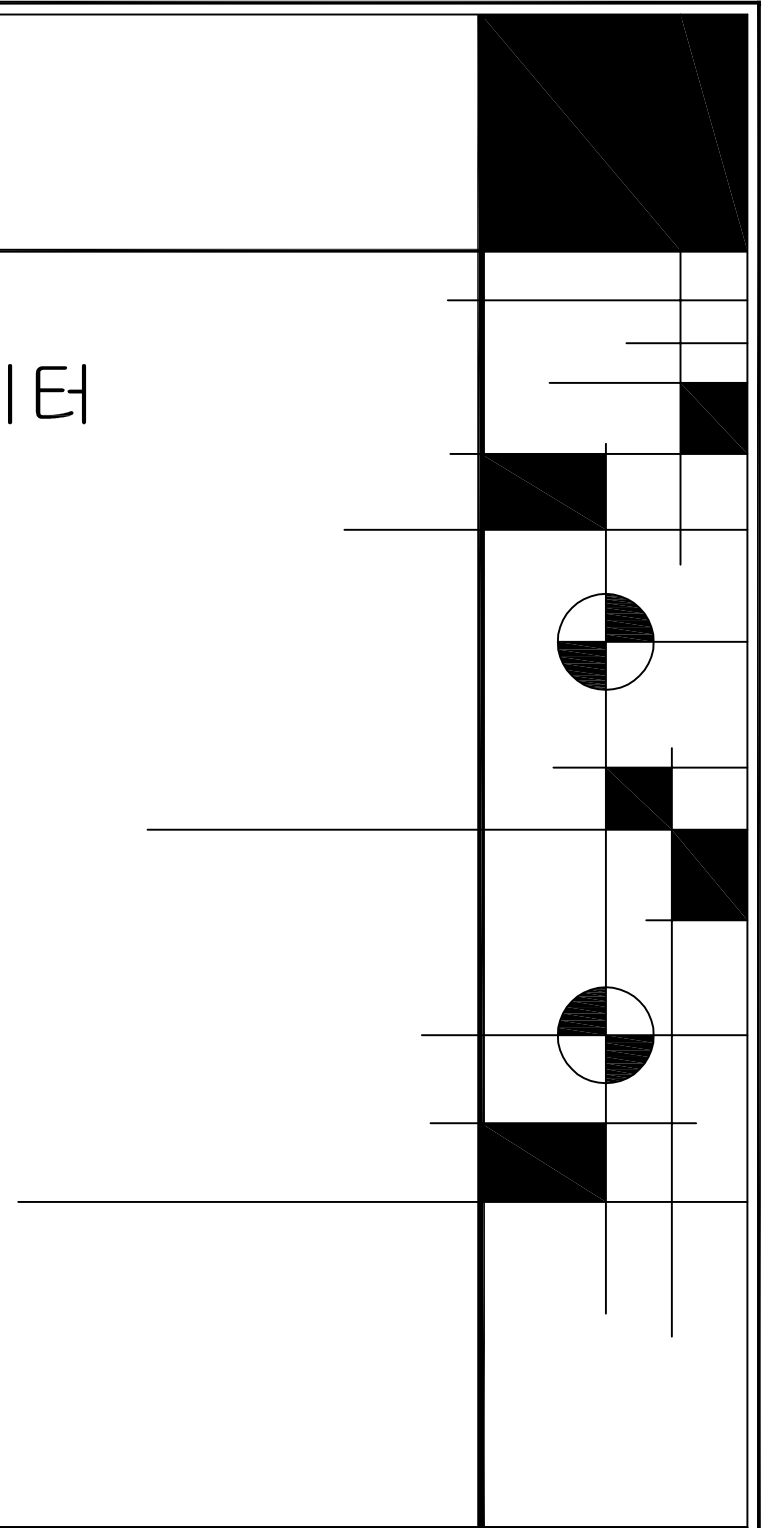



도면목록표

도면목록	도면명	축척
M-01	도면목록표	NONE
M-02	에스컬레이터 설치 표준도	NONE
M-03	강동구청역 공사위치도 및 장비일람표	NONE
M-04	강동구청역 지하1층 평면도	NONE
M-05	강동구청역 지하2층 평면도	NONE
M-06	강동구청역 단면도	NONE
M-07	강동구청역 1번출구	NONE
M-08	강동구청역 2번출구	NONE
M-09	강동구청역 4번출구	NONE
M-10	공사용 칸막이 설치도	NONE
M-11	외부출구 양중가설빙 설치도	NONE
M-12	지하1층 양중가설빙 설치도	NONE
	----- 이 하 여 백 -----	


■ 에스컬레이터 설치 표준도 (3 Step, 30°) : 층고 6.0 ~ 12m 이하

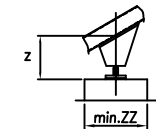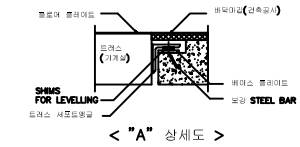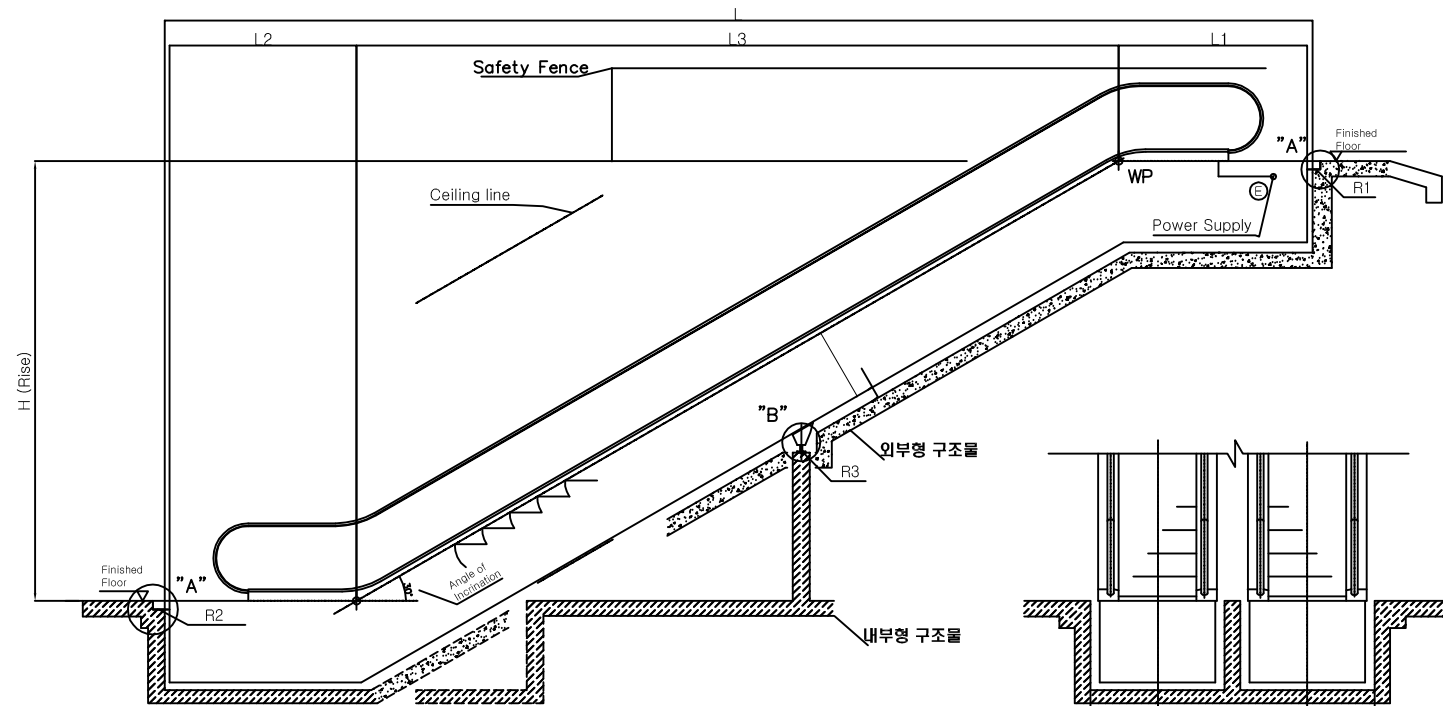

Type	Z	ZZ
800#, 1200# 6m 이상구경 (축차, 축차형)	430	500

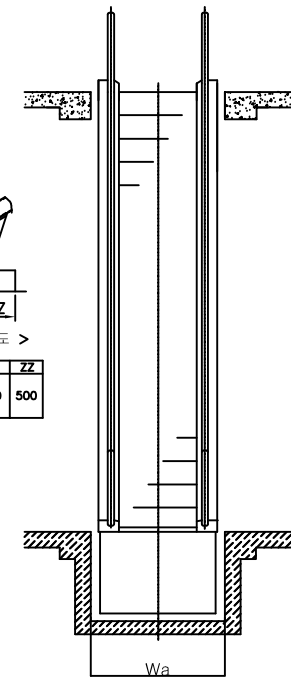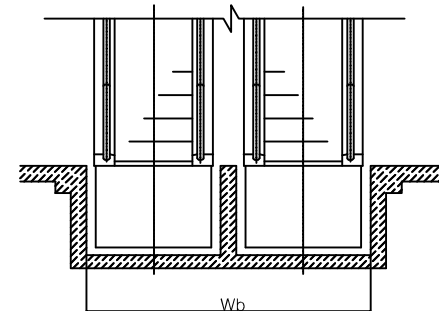


공사위치도

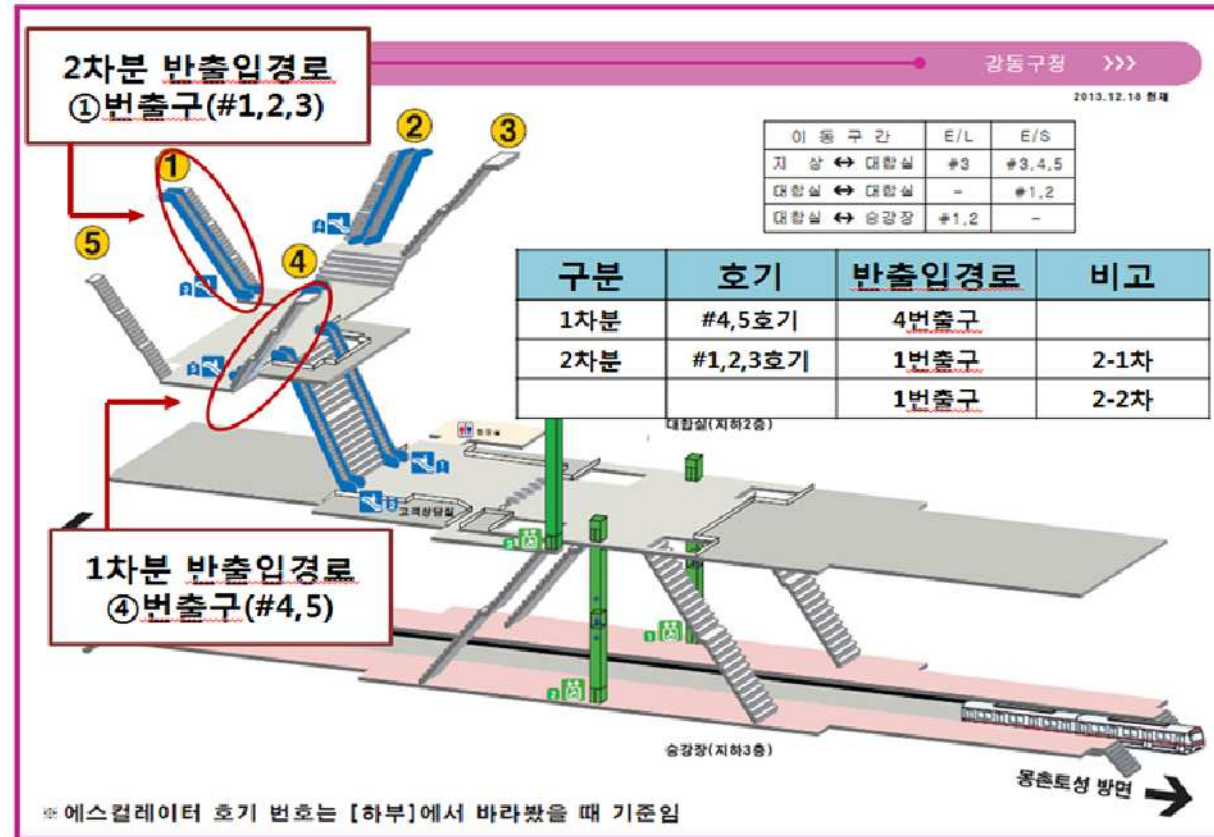


장비일람표


역사명	기기명	호기	수량	규격	총고(m)	전동기(kw)	인버터(kw)	T/M 체인	H/R 체인	데크판넬	자동운전장치	전원 PH/V/Hz	비고
강동구청역	에스컬레이터	#1,2	2	1,200형	5.1	7.5×2	18.5	#100-2	#80-2	스테인레스	○	3/380/60	
강동구청역	에스컬레이터	#3	1	1,200형	6.6	9.5×2	22	#120-2	#80-2	스테인레스	○	3/380/60	
강동구청역	에스컬레이터	#4	1	1,200형	4.7	7.5×2	18.5	#100-2	#80-2	스테인레스	○	3/380/60	
강동구청역	에스컬레이터	#5	1	1,200형	7.1	9.5×2	22	#120-2	#80-2	스테인레스	○	3/380/60	

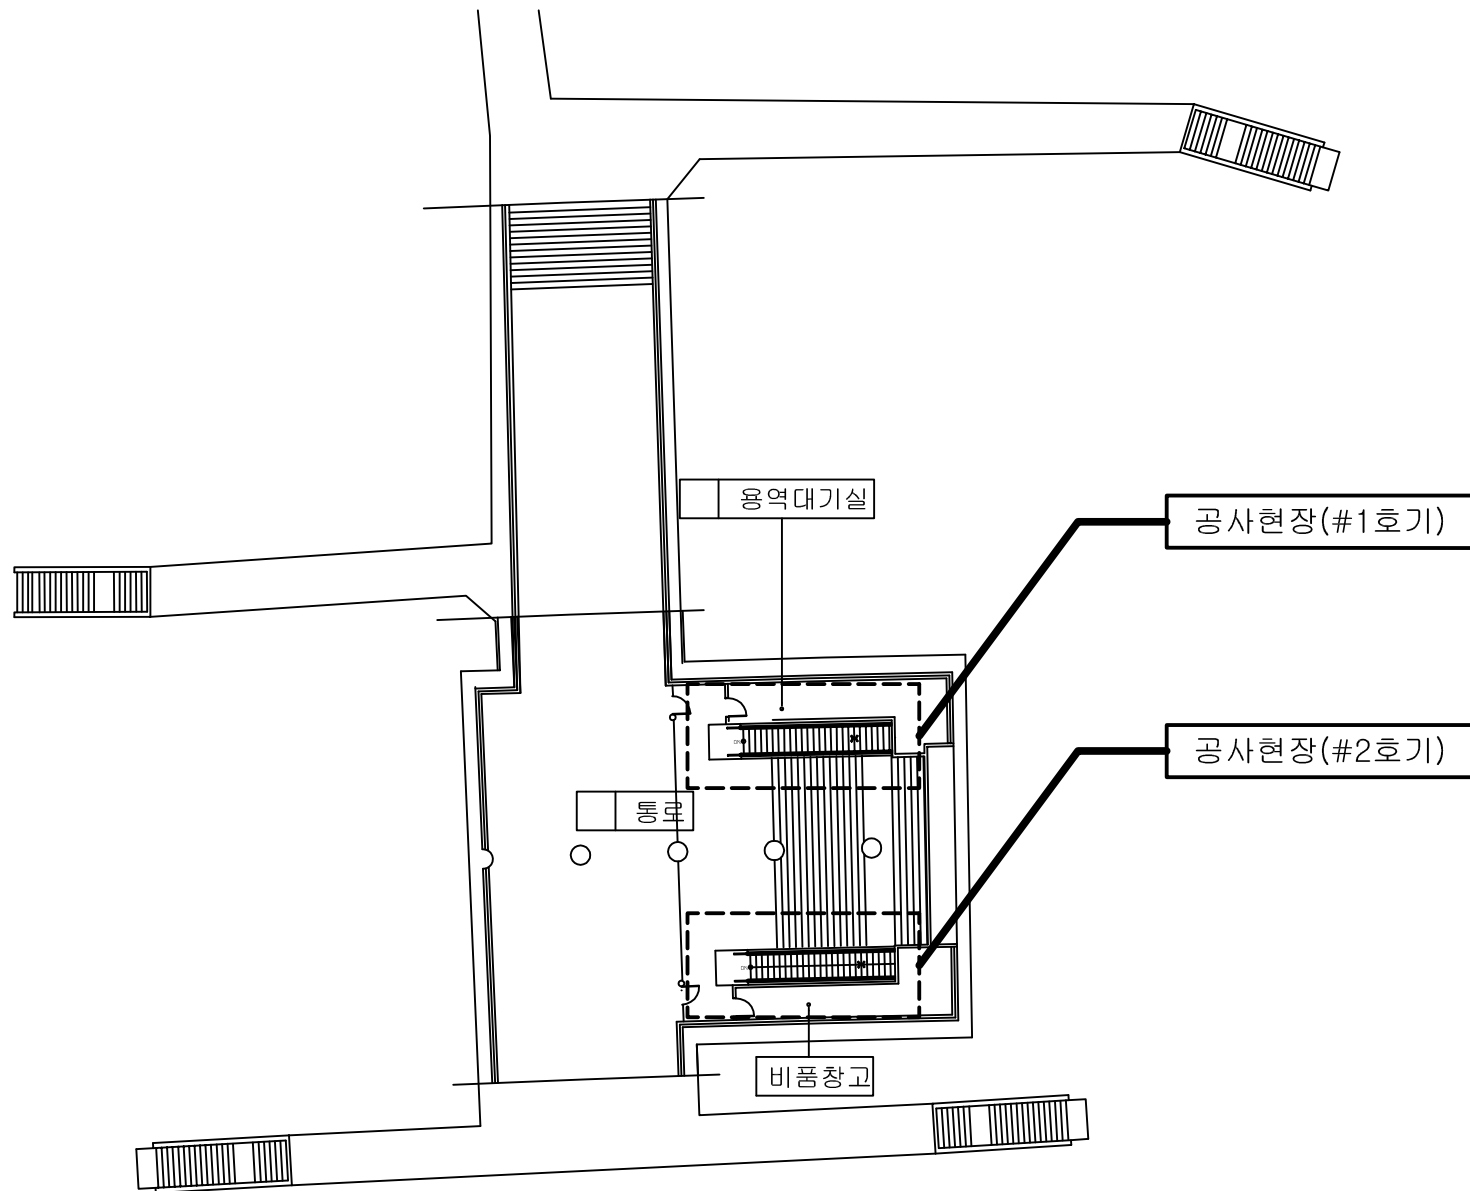


강동구청역 지하1층 평면도

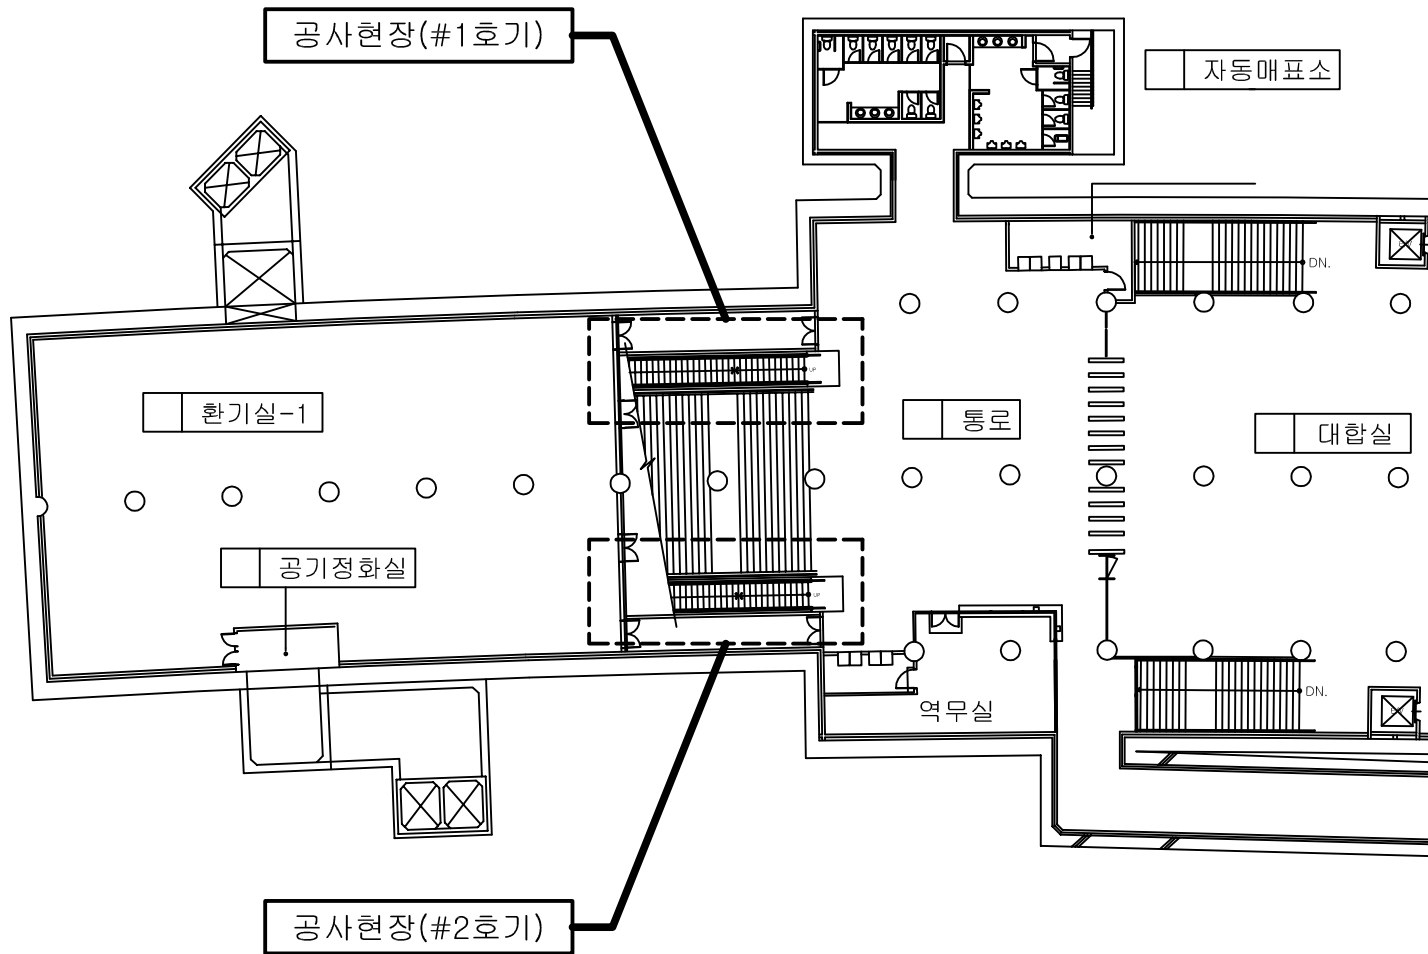


강동구청역 지하2층 평면도

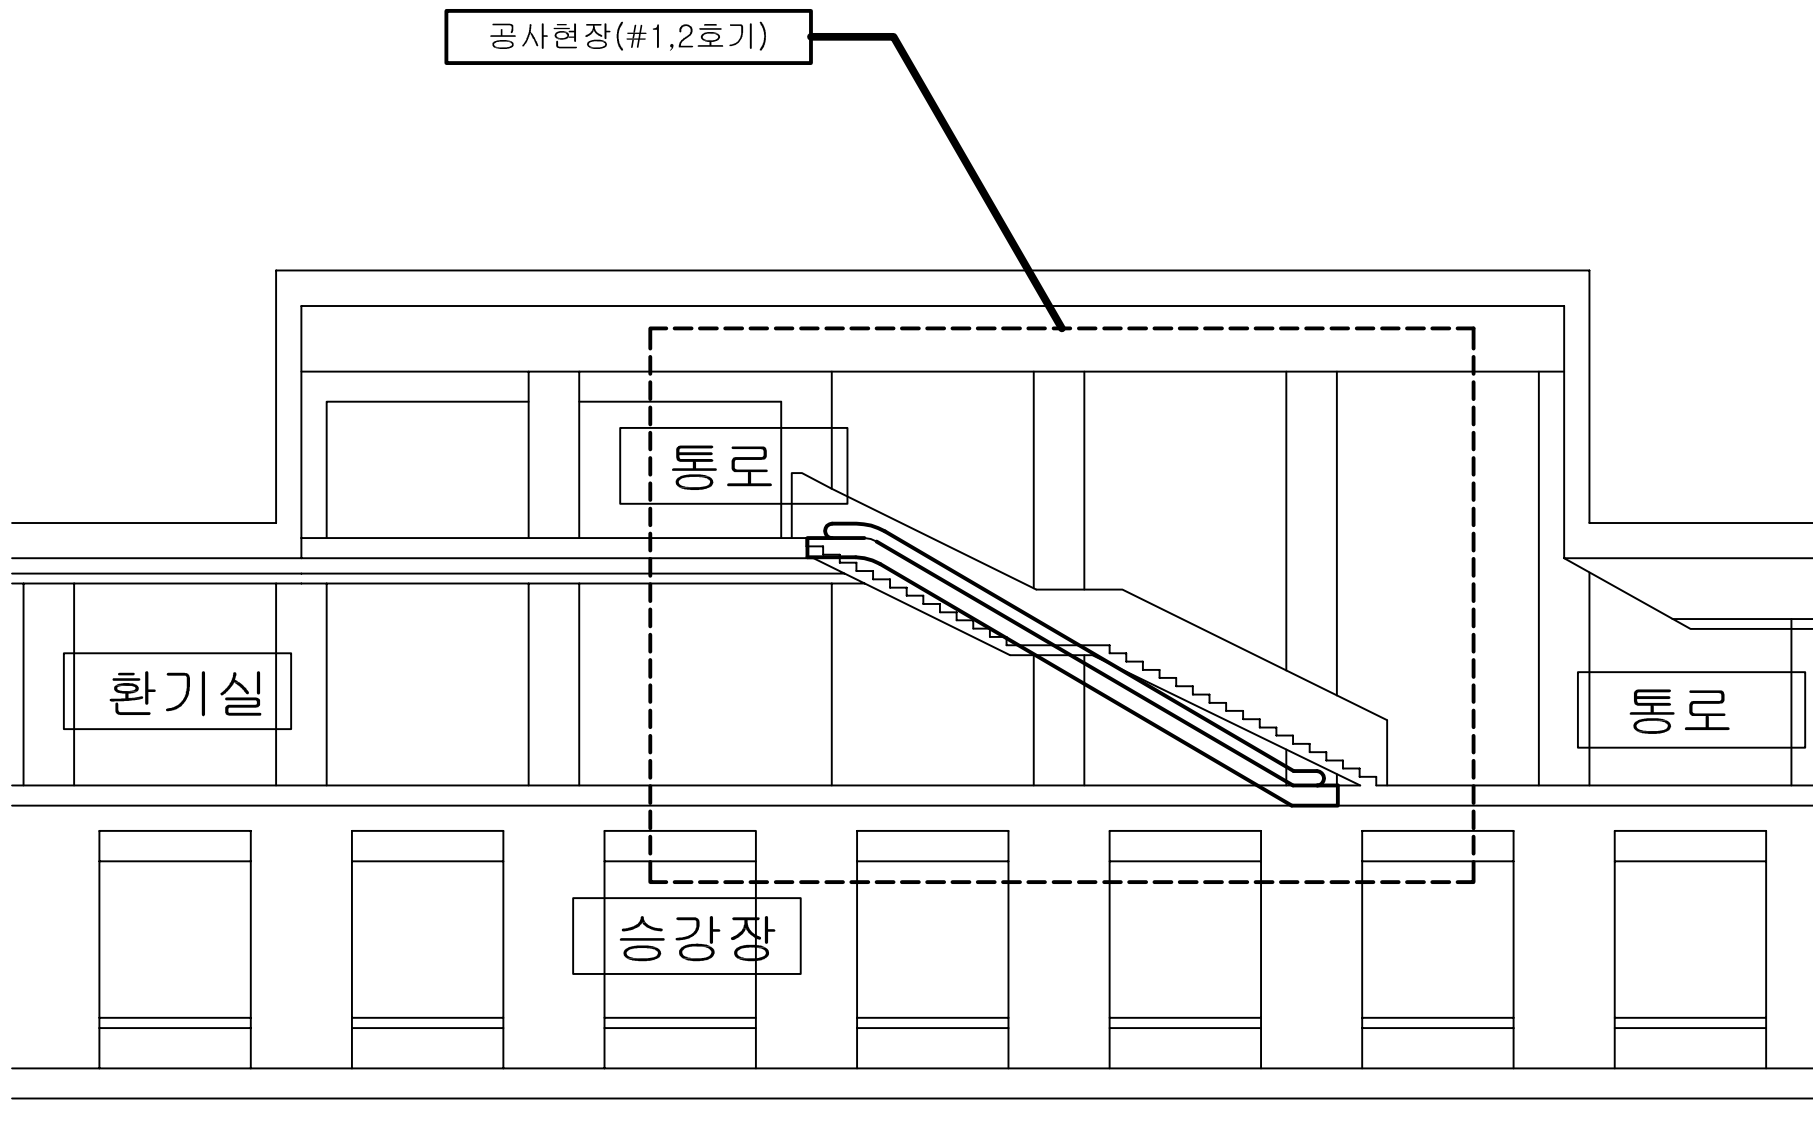

강동구청역 단면도

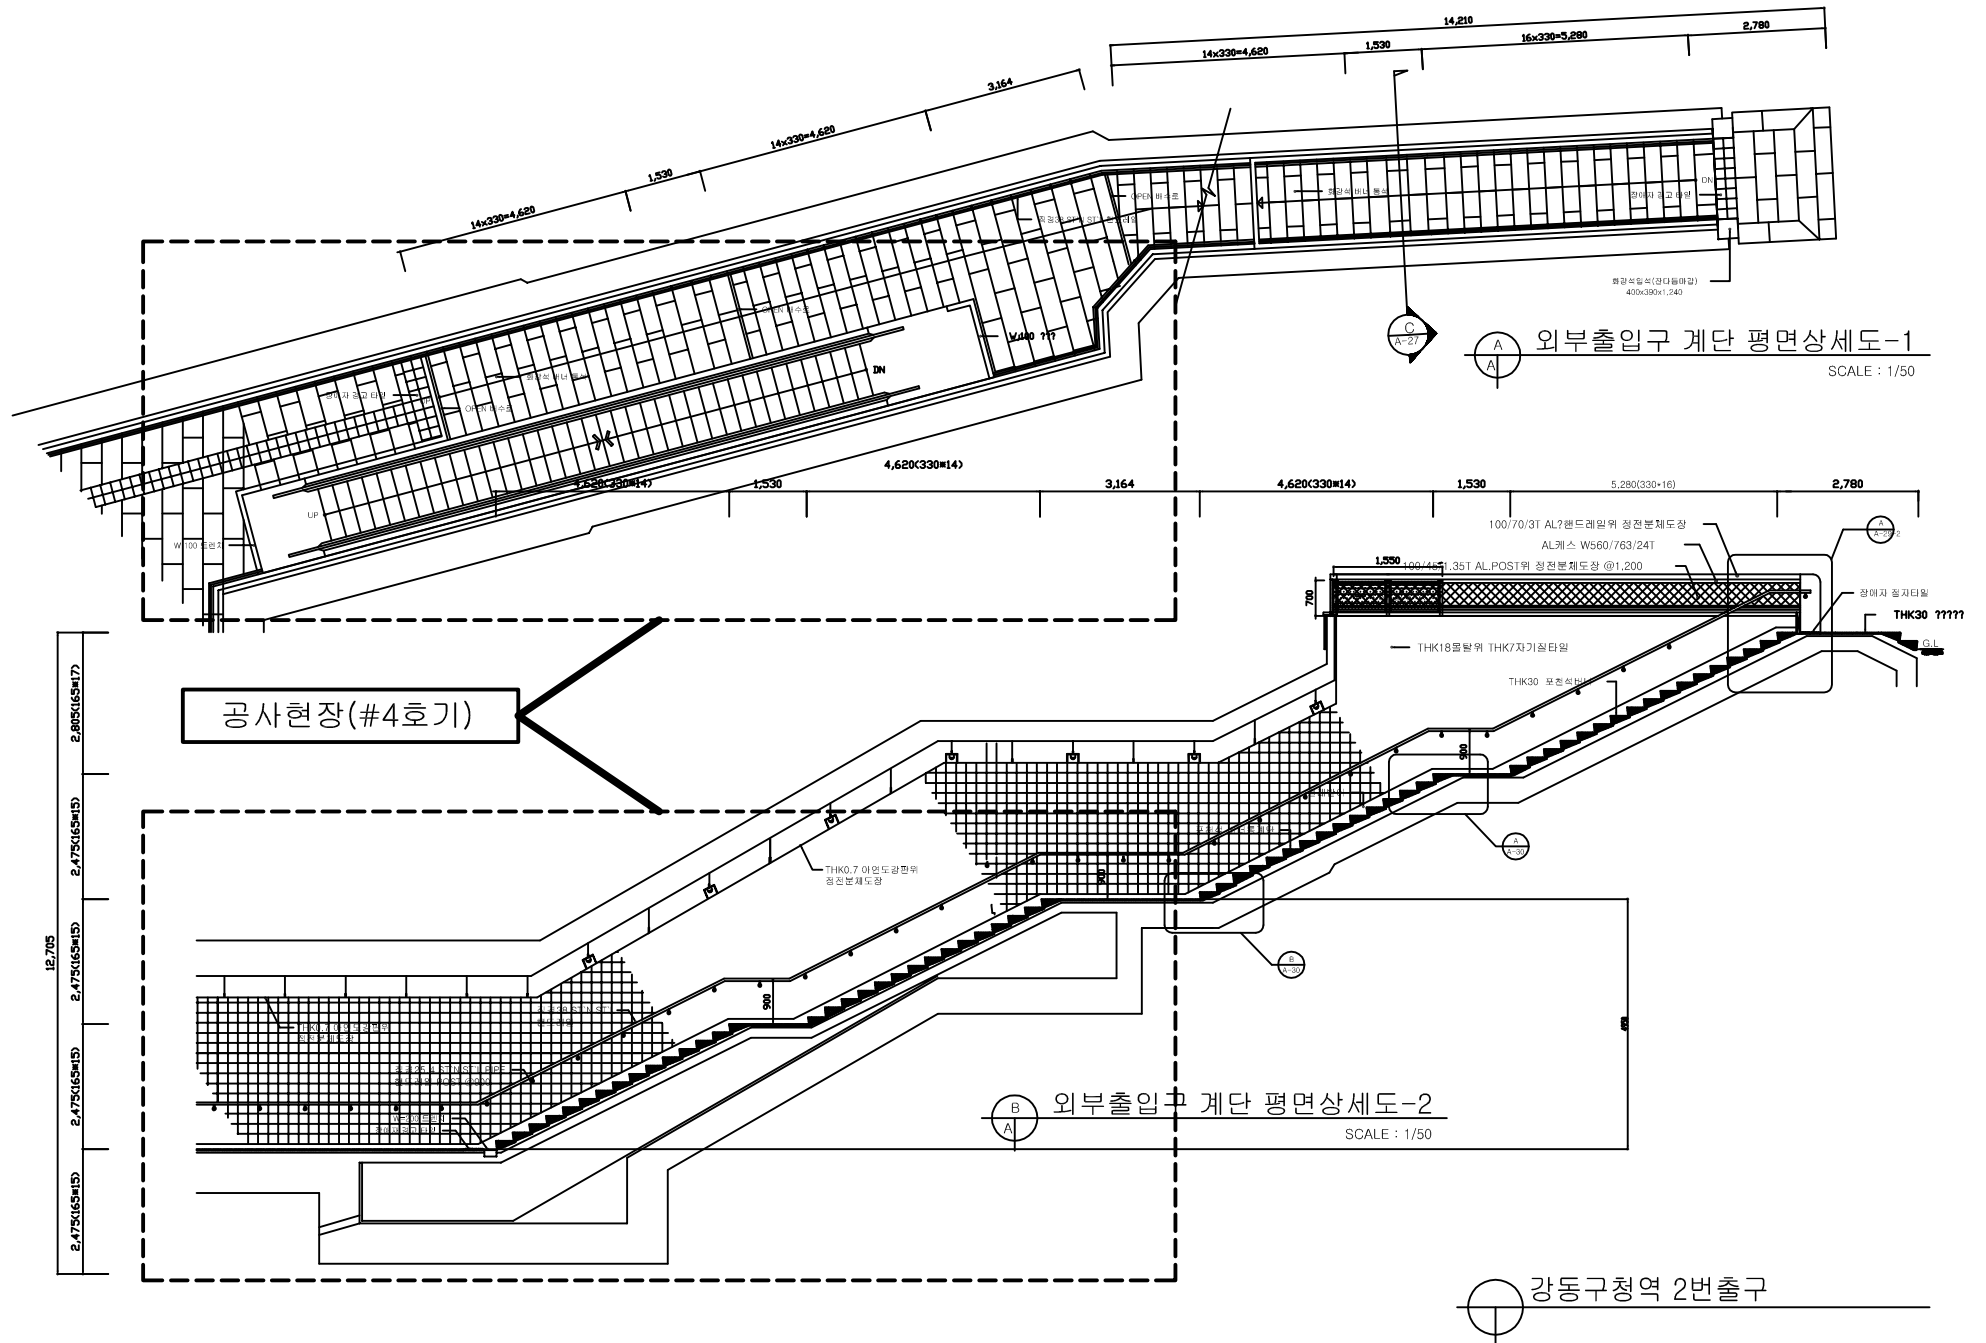

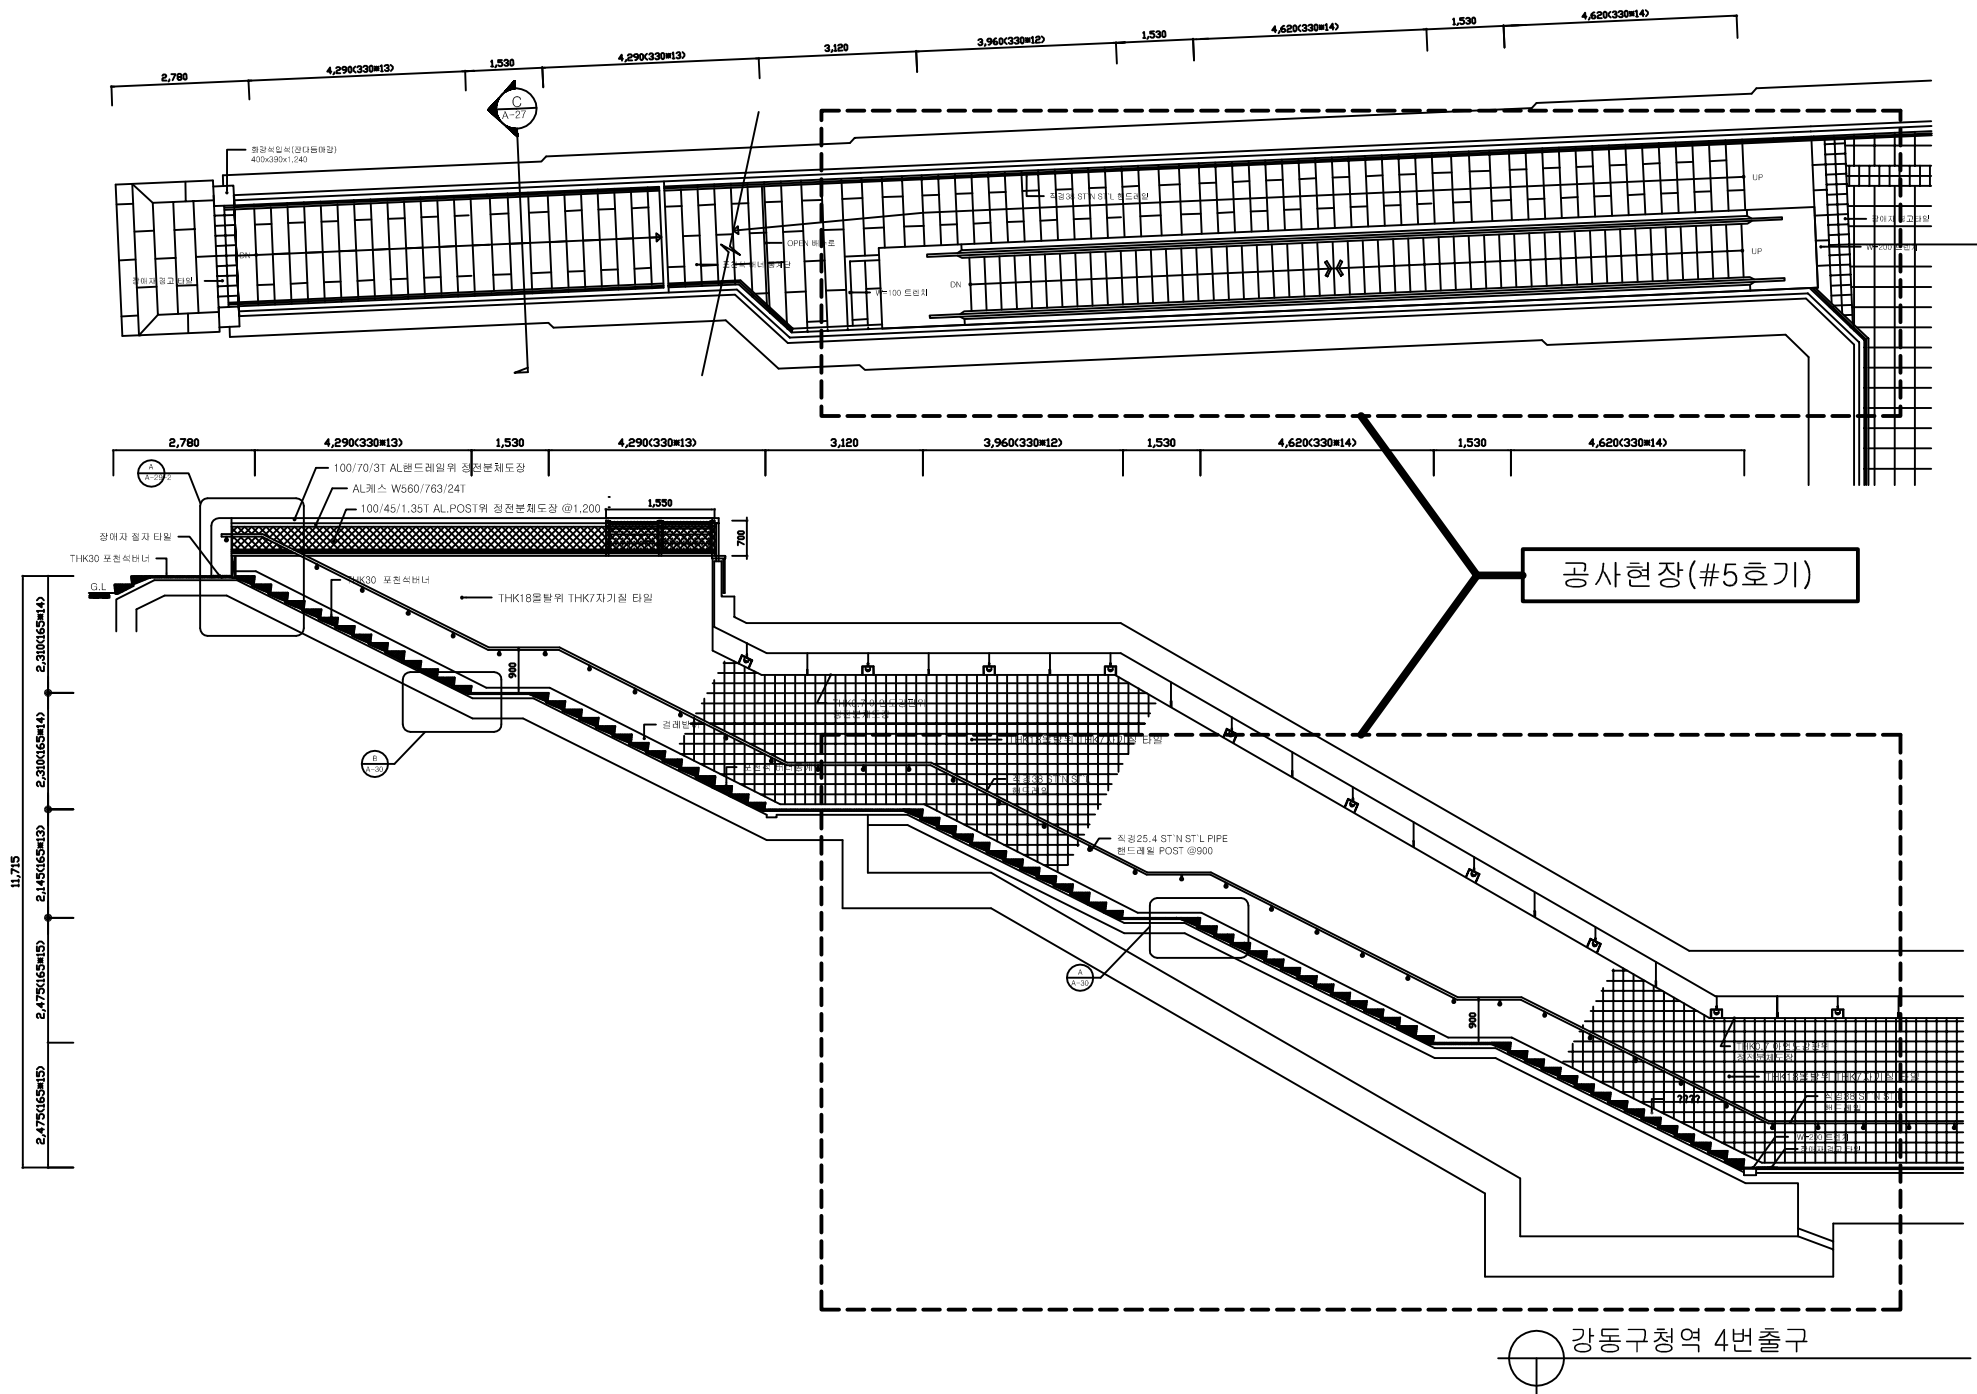


공사용 칸막이
2번출구(#4호기)

공사용 칸막이
1번출구(#3호기)

공사용 칸막이
4번출구(#5호기)


위치	가로	세로	출입문
1번출구 상부	3200	3000	-
1번출구 하부	5000 + 1000	3000	2400 * 2400
2번출구 상부	3200	3000	-
2번출구 하부	3200 + 2000	3000	2400 * 2400
3번출구 상부	3200	3000	-
3번출구 하부	4500 + 2000	3000	2400 * 2400

공사용 칸막이 설치도

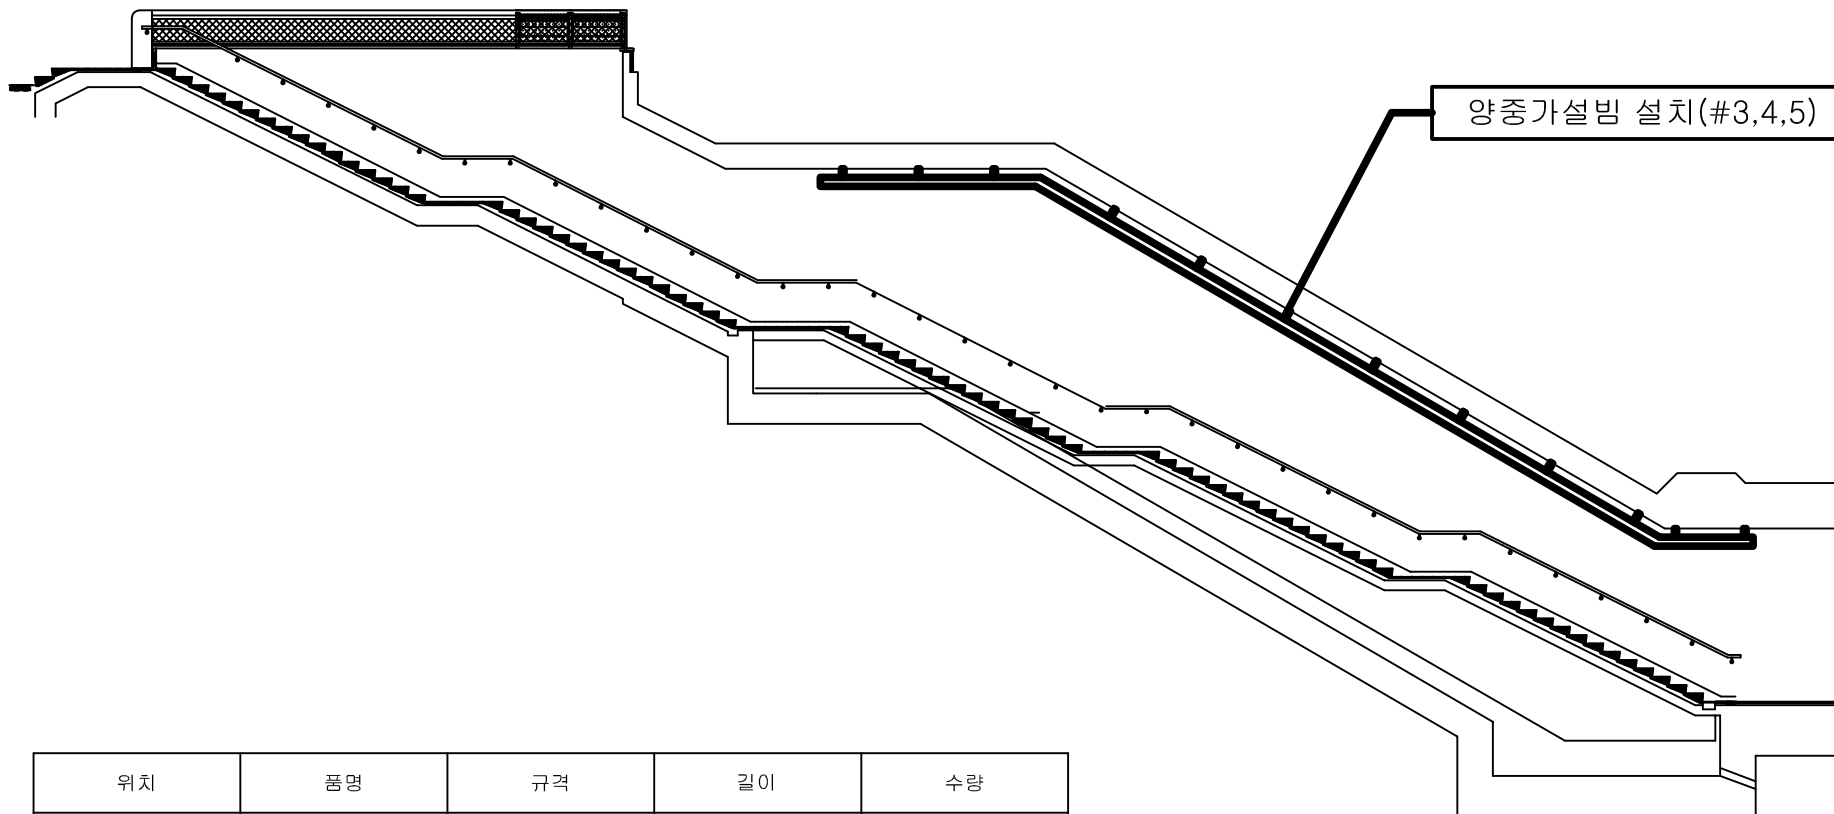


위치	품명	규격	길이	수량
1번출구	H형강	200*200*8*12	15.20	1
2번출구	H형강	200*200*8*12	11.40	1
4번출구	H형강	200*200*8*12	16.20	1

외부출구 양중가설빔 설치도

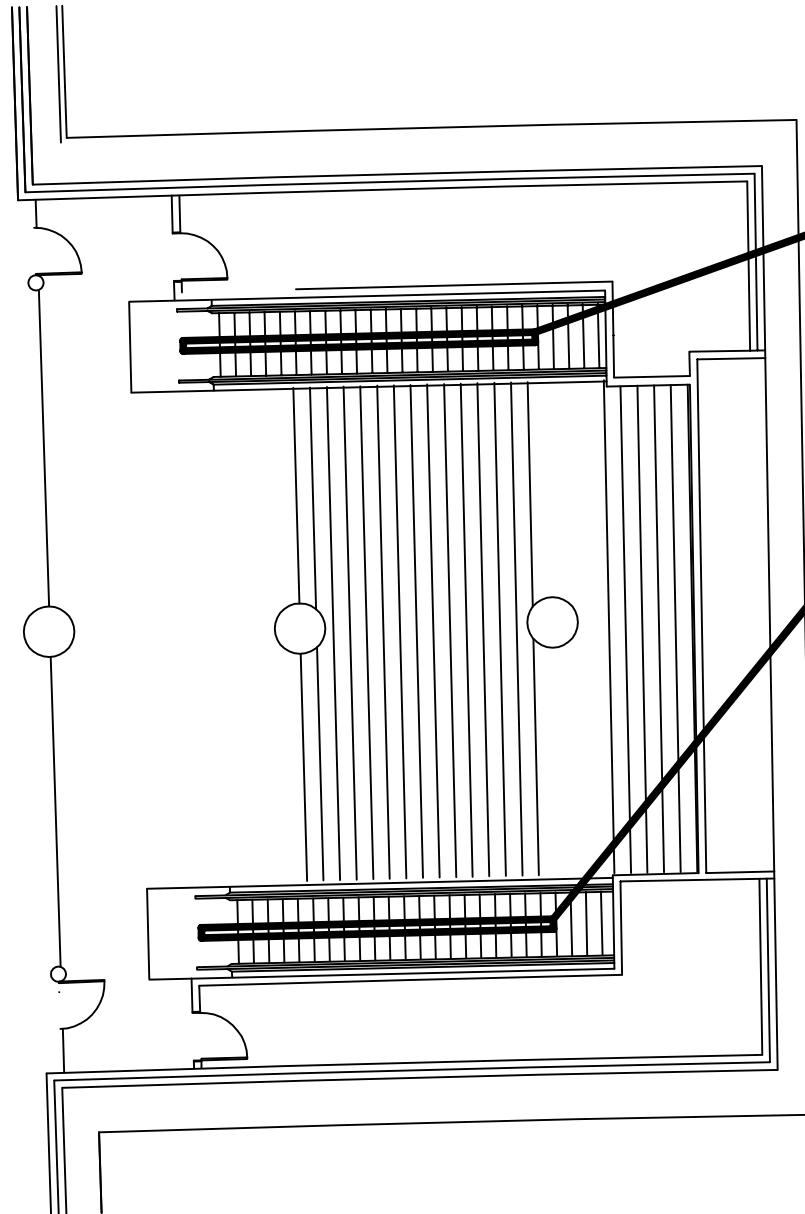

양중가설빔 설치(#1,2)

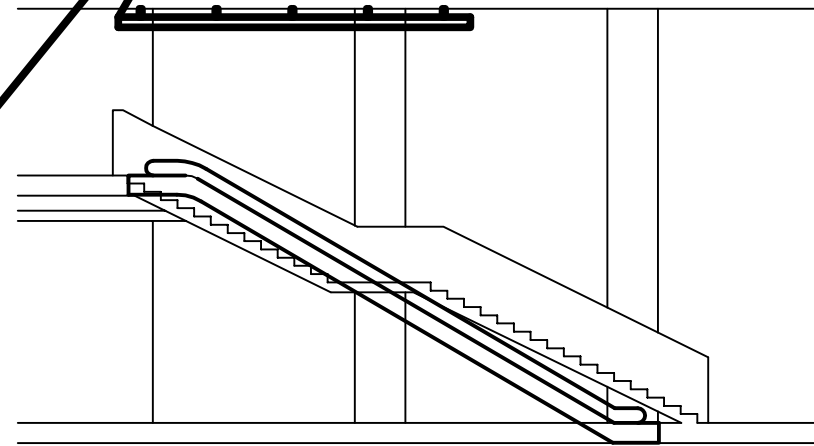

위치	품명	규격	길이	수량
B1층 대합실	H형강	200*200*8*12	6.97	2

지하1층 양중가설빔 설치도