
부산의료원 노후 시설장비 교체사업

2019. 03.



부산의료원
BUSAN MEDICAL CENTER


PROJECT NO
시입번호



PROJECT TITLE
시입명칭

부산광역시 의료원
노후 시설장비 교체사업

KEY PLAN

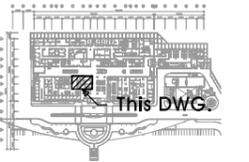

NOTE.

NO	DATE	DESCRIPTION

승인
APPROVED BY

심사
CHECKED BY

제도
DRAWING BY

설계
DESIGNED BY

도면명
NAME OF DRAWING


지상1층 덤웨이터(약국) 배치도

축척
SCALE A1:1/50, A3:1/100

날짜
DATE

도면번호
DRAWING NO E - 04

파일명
FILE NAME

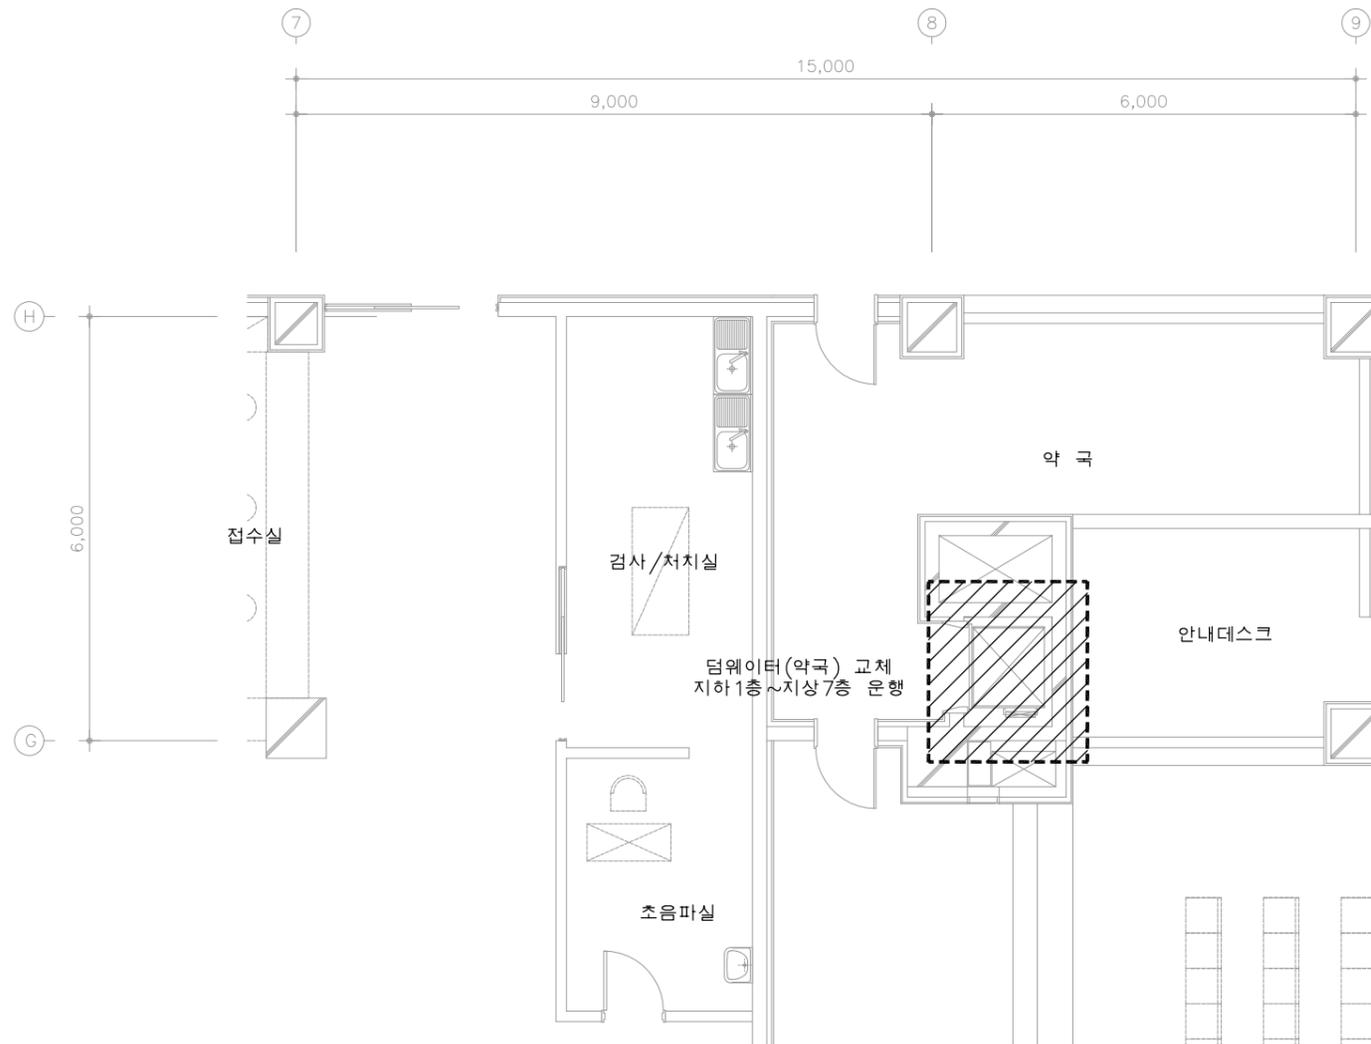

지상1층 덤웨이터(약국) 배치도
SCALE-A1:1/ 50
SCALE-A3:1/100


PROJECT NO
사입번호




PROJECT TITLE
사입명칭

부산광역시 의료원
노후 시설장비 교체사업

KEY PLAN

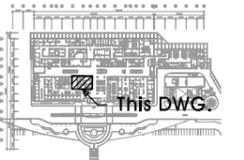


NOTE.

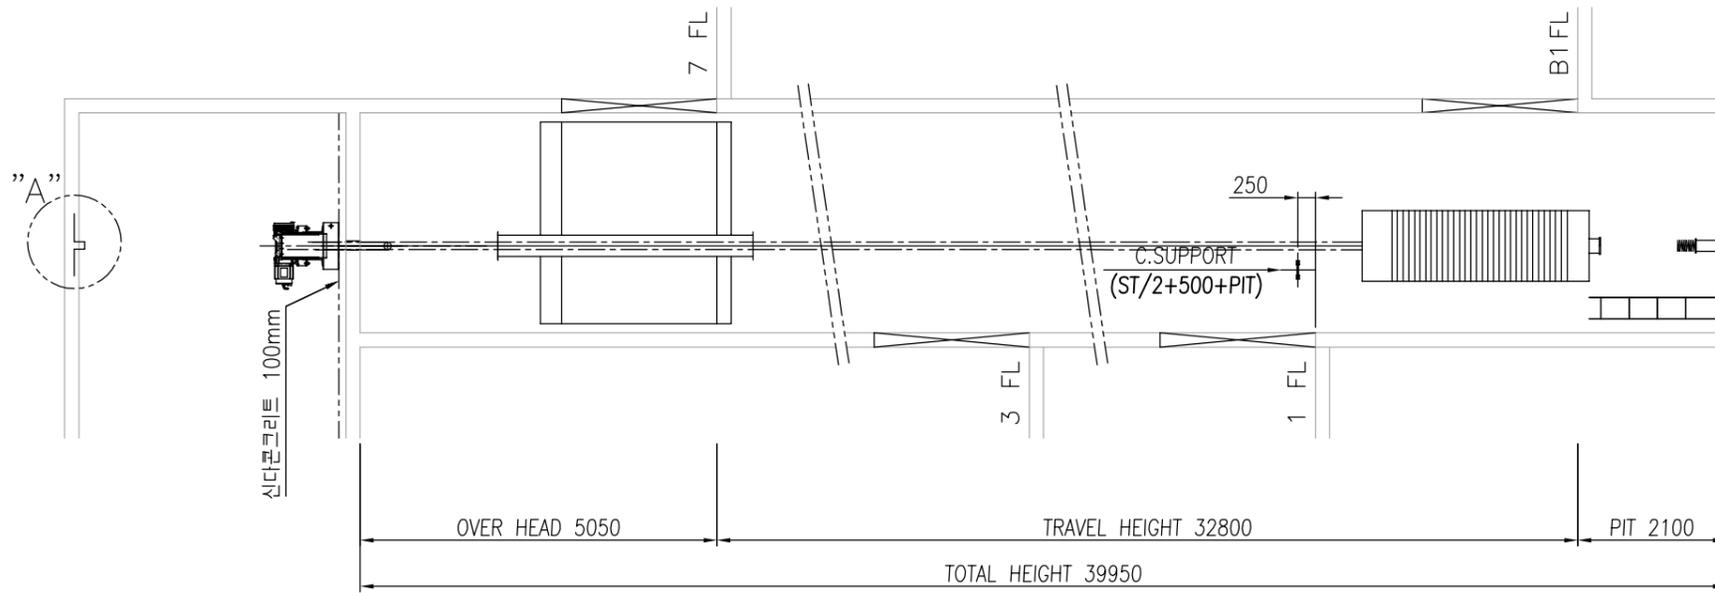


덤웨이터 단면도

층	명	B1 FL	1 FL	2 FL	3 FL	4 FL	5 FL	6 FL	7 FL		
층	고	5000	5000	5000	5200	4200	4200	4200	O.H		

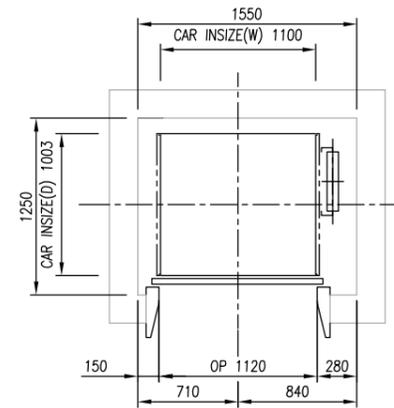

덤웨이터 평면도

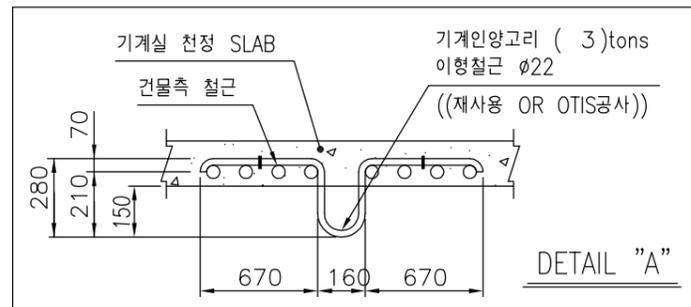

DETAIL "A"

NO	DATE	DESCRIPTION

승인 APPROVED BY	
심사 CHECKED BY	
제도 DRAWING BY	
설계 DESIGNED BY	

도면명
NAME OF DRAWING

덤웨이터(약국) 상세도

축척
SCALE A1:1/N.S, A3:1/N.S

날짜
DATE

도면번호
DRAWING NO E - 05

파일명
FILE NAME

덤웨이터(약국) 상세도
 SCALE-A1:1/NONE
 SCALE-A3:1/NONE


PROJECT NO
사업번호



PROJECT TITLE
사업명칭

부산광역시 의료원
노후 시설장비 교체사업

KEY PLAN

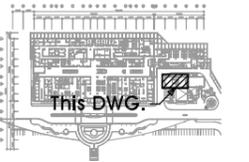

NOTE.

NO	DATE	DESCRIPTION

승인
APPROVED BY

심사
CHECKED BY

제도
DRAWING BY

설계
DESIGNED BY

도면명
NAME OF DRAWING


지상1층 덤웨이터(장례식장) 배치도

축척
SCALE A1:1/50, A3:1/100

날짜
DATE

도면번호
DRAWING NO E - 06

파일명
FILE NAME

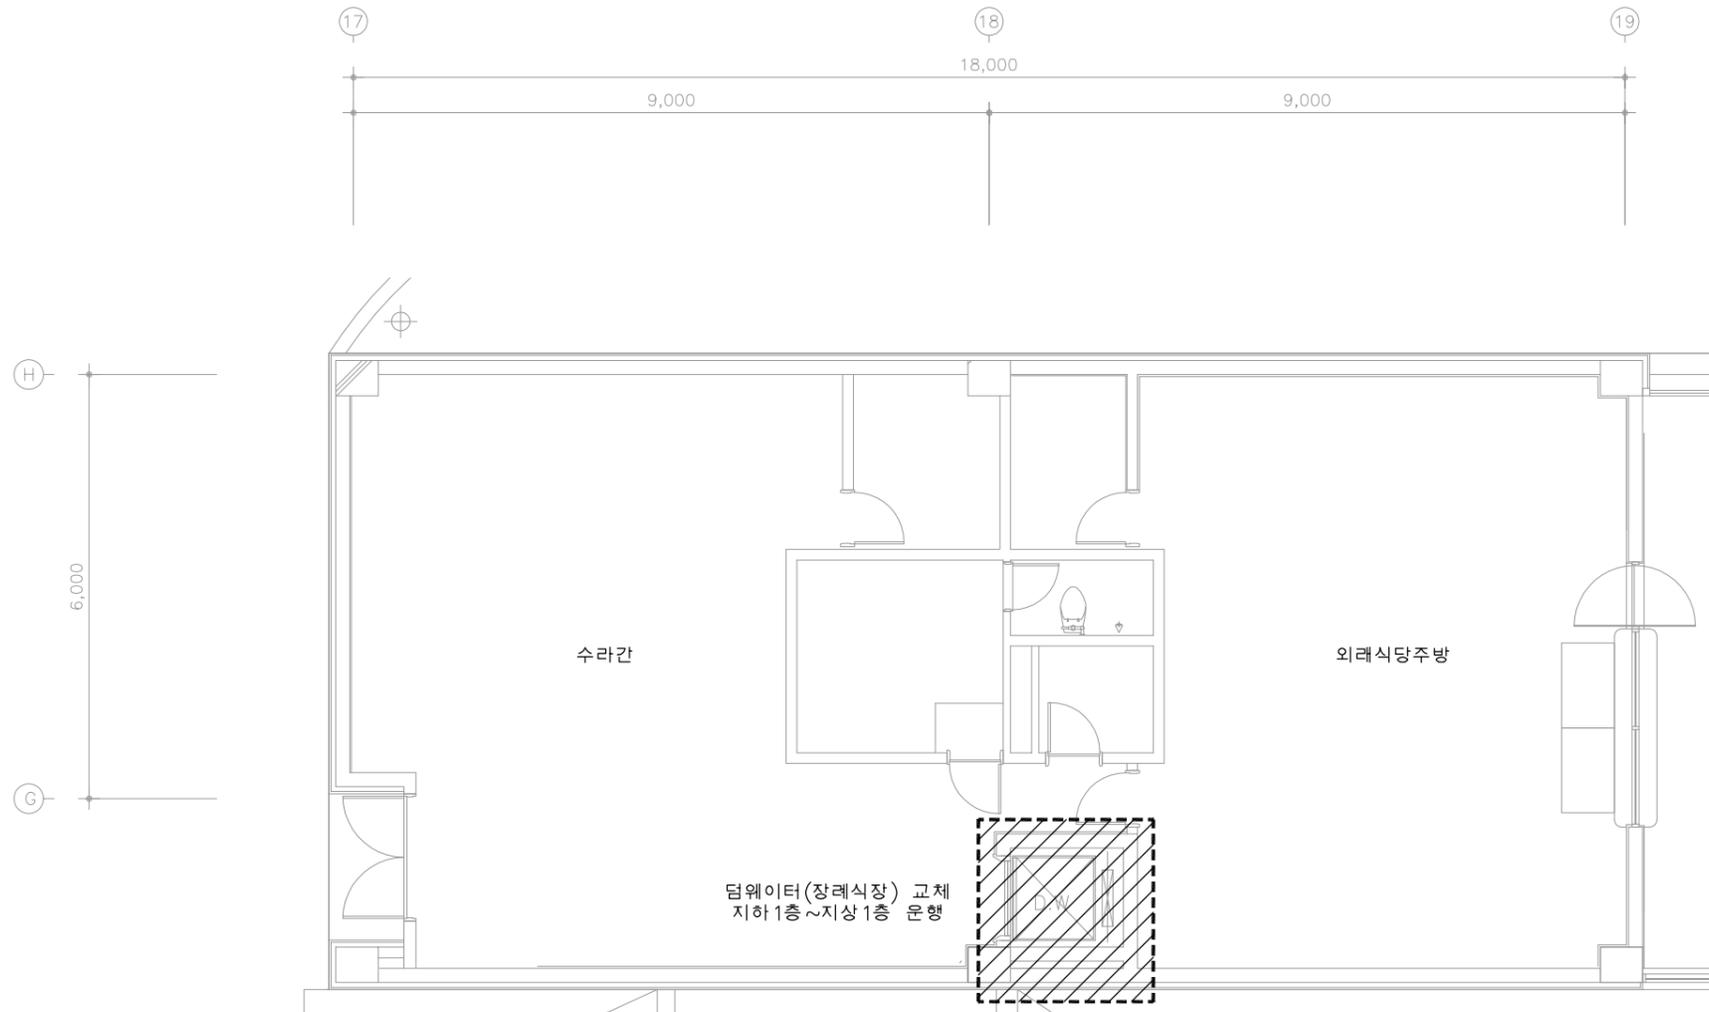

지상1층 덤웨이터(장례식장) 배치도

SCALE-A1:1/ 50
SCALE-A3:1/100


PROJECT NO
사입번호



PROJECT TITLE
사입명칭

부산광역시 의료원
노후 시설장비 교체사업

KEY PLAN

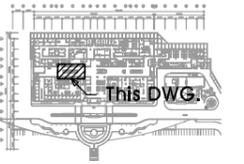

NOTE.

NO	DATE	DESCRIPTION

승인
APPROVED BY

심사
CHECKED BY

제도
DRAWING BY

설계
DESIGNED BY

도면명
NAME OF DRAWING


지상1층 에스컬레이터 배치도

축척
SCALE A1:1/50, A3:1/100

날짜
DATE

도면번호
DRAWING NO E - 08

파일명
FILE NAME

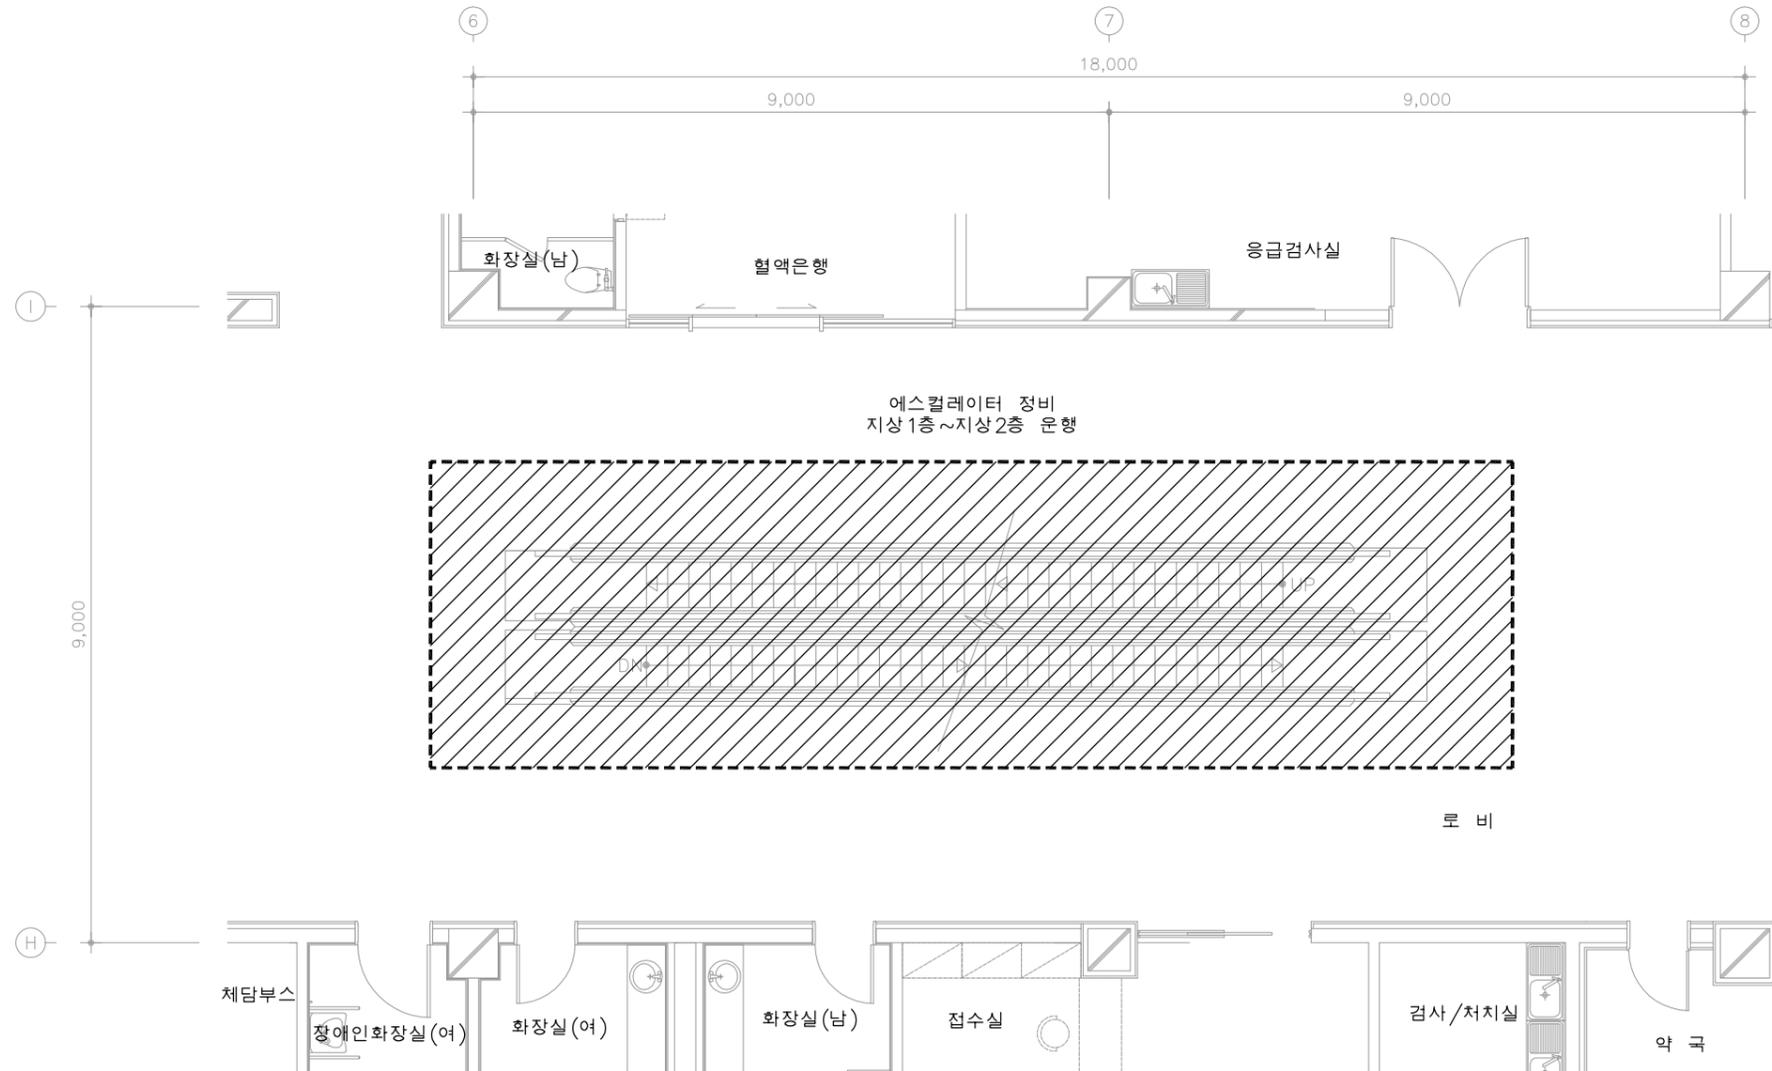

지상1층 에스컬레이터 배치도

SCALE-A1:1/ 50
SCALE-A3:1/100