

정부인천지방 합동청사 신축공사 전기-(ELEVATOR) 도면

2018. 07.




행정안전부 정부청사관리본부

CLIENT	 행정안전부 정부청사관리본부
CONSTRUCTION	 고려개발 삼호 태성건설
ARCHITECT	 범건축 토문건축 건원건축
CONSULTANT	
STRUCTURE	(주) 선구조원구조
MECHANICAL	(주) 우원엔지니어링
ELECTRICAL	(주) 전기설계 협연
TELECOMMUNICATIONS	(주) 전기설계 협연
FIRE FIGHTING	(주) 남도타이퍼
CIVIL	(주) 에이스돌
LANDSCAPE	(주) 기술사사무소넷
NOTES	

△		
△		
NO	ISSUE & REVISION	DATE

CONSTRUCTION DOCUMENT			
DRAWN by	김희중	SCALE	A1: NONE A3: NONE
CHECKED by	김봉수		
APPROVAL by	박형일	DATE	2016.12.
APPROVED			
ARCH.	STR.	MECH.	ELEC.
TELE.	FIRE.	CIVIL.	LAND.
PROJECT CODE			
2015033A			
DRAWING TITLE			
도면 표지 (전기)			
DRAWING NUMBER			
EE. 001			

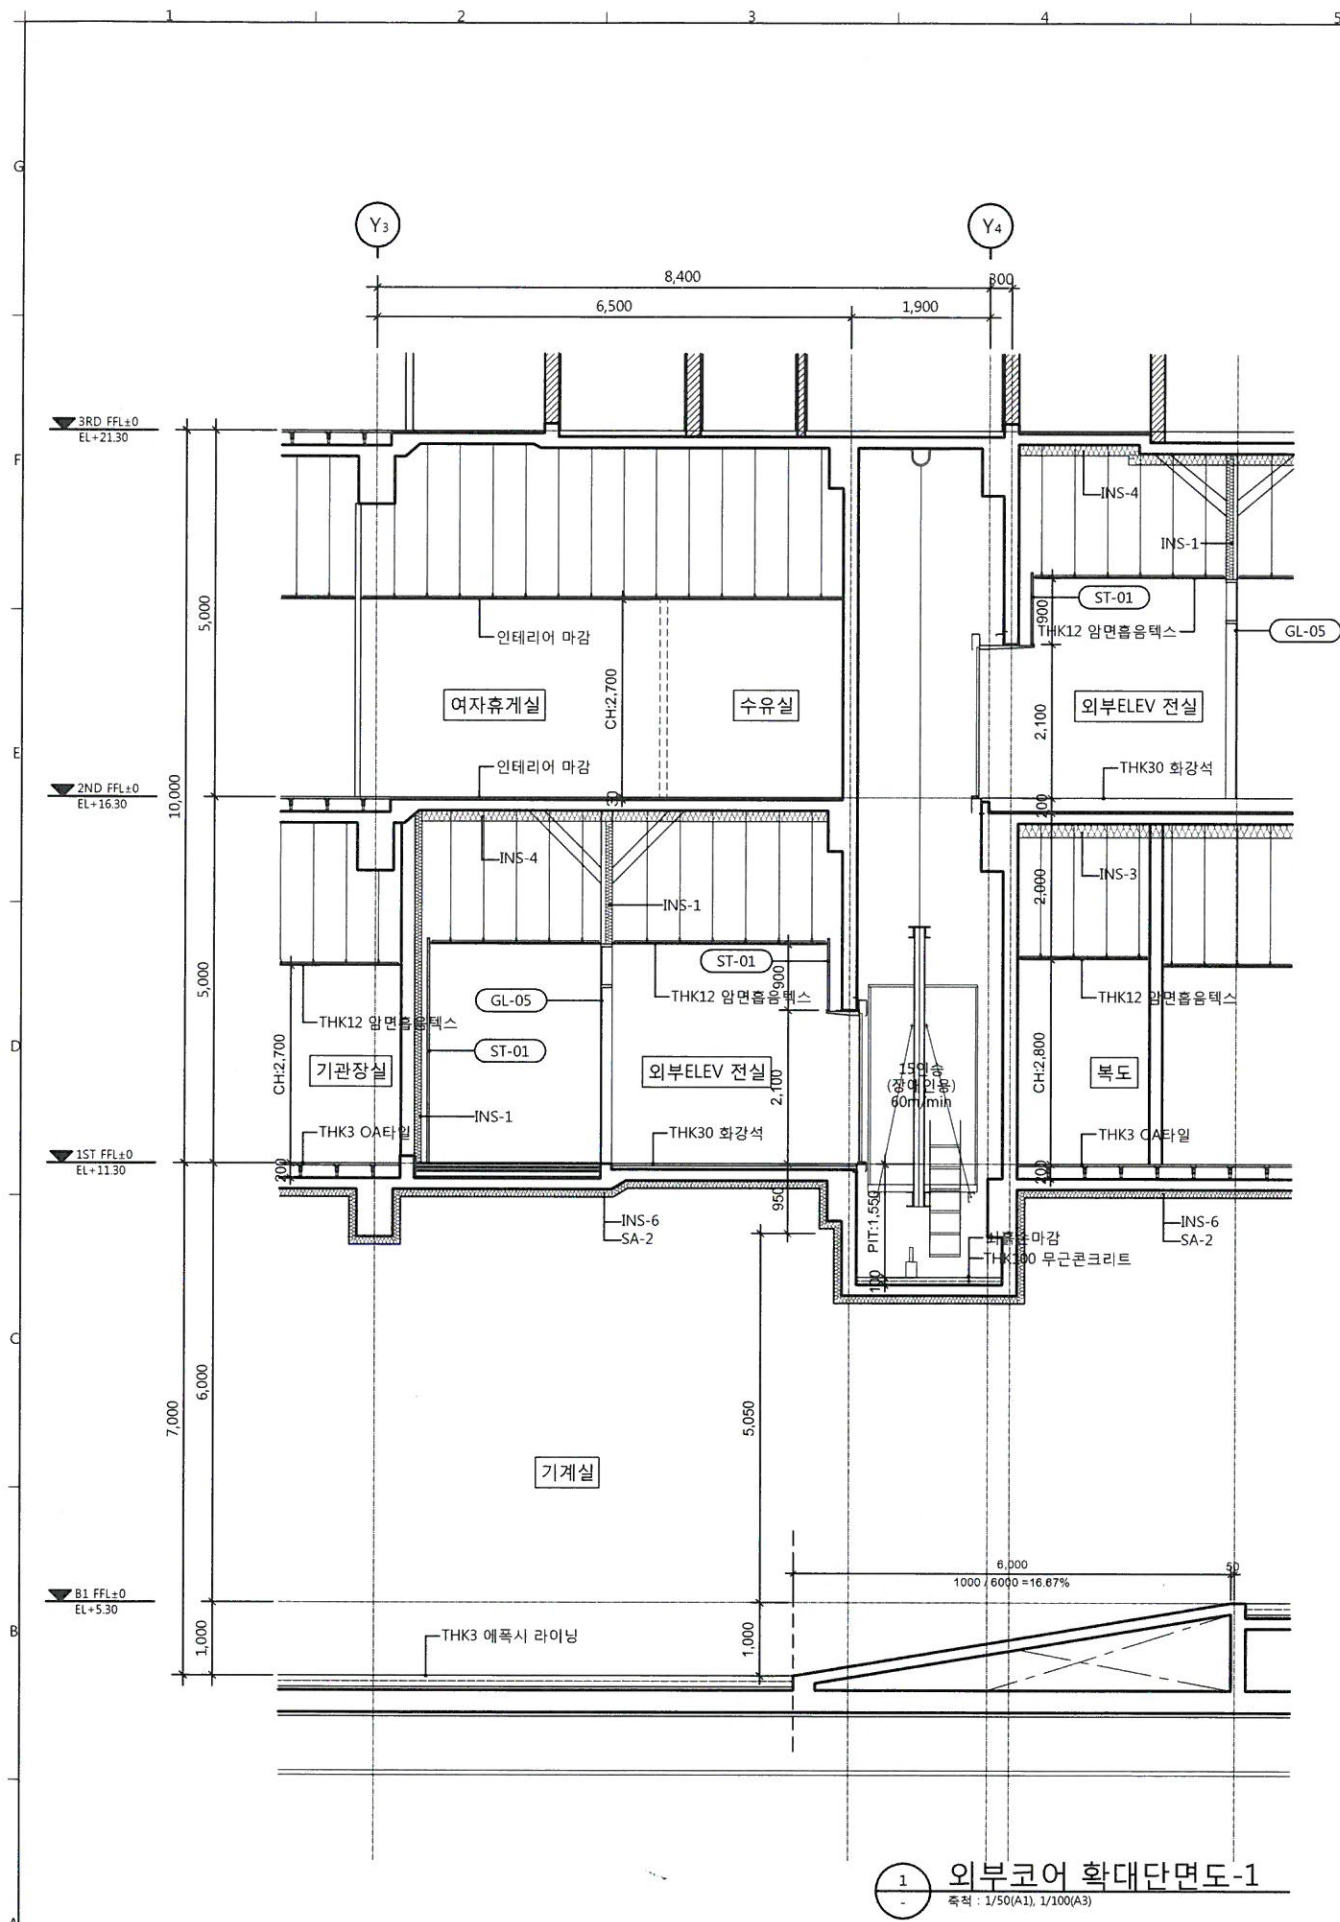

정부인천지방
합동청사 신축공사

CLIENT
행정자치부
정부청사관리소

CONSTRUCTION
삼호 | 태성건설

ARCHITECT
범건축
토문건축 | 건원건축

CONSULTANT
STRUCTURE (주) 선구조연구소
MECHANICAL (주) 우원엔지니어링
ELECTRICAL (주) 전기설계 협회
TELECOMMUNICATIONS (주) 전기설계 협회
FIRE FIGHTING (주) 알도티비
CIVIL (주) 에이스
LANDSCAPE (주) 기술사사무소

- NOTES
1. 모든 마감은 실내재 마감표를 우선한다.
 2. 모든 외장재는 현장실측 후 구조검토를 포함한 SHOP DWG를 작성하여 감독관의 승인을 득한 후 시공할 것.
 3. 기본도면과 상세도가 상이 할 경우에는 상세도를 우선하며 감리자와 감독관의 승인을 득한 후 시공할 것.
 4. 청호관련 사항은 청호일면도 참조할 것.
 5. 외벽단열재의 끝단부는 최상부층 마감선임.
 6. 각종계획도와 상이할 시는 계획도를 우선하며 감리자와 감독관과 상의하여 승인을 득한 후 시공할 것.
 7. 철골 내화는 강당은 내화보철(3시간) 온실은 내화페인트(3시간) 그 외의 외부 외장부분은 방청 후 조합페인트임.

NO	ISSUE & REVISION	DATE

실시설계 CONSTRUCTION DOCUMENT


DRAWN by	정기운	SCALE	A1 : 1/50 A3 : 1/100
CHECKED by			
APPROVAL by		DATE	2016.12.
APPROVED		ARCH.	MECH. ELEC.
TELE.	FIRE	CIVIL	LAND.


PROJECT CODE
2015033A

DRAWING TITLE

외부코어 확대단면도
승강기 1호기 단면도

DRAWING NUMBER
A4.207

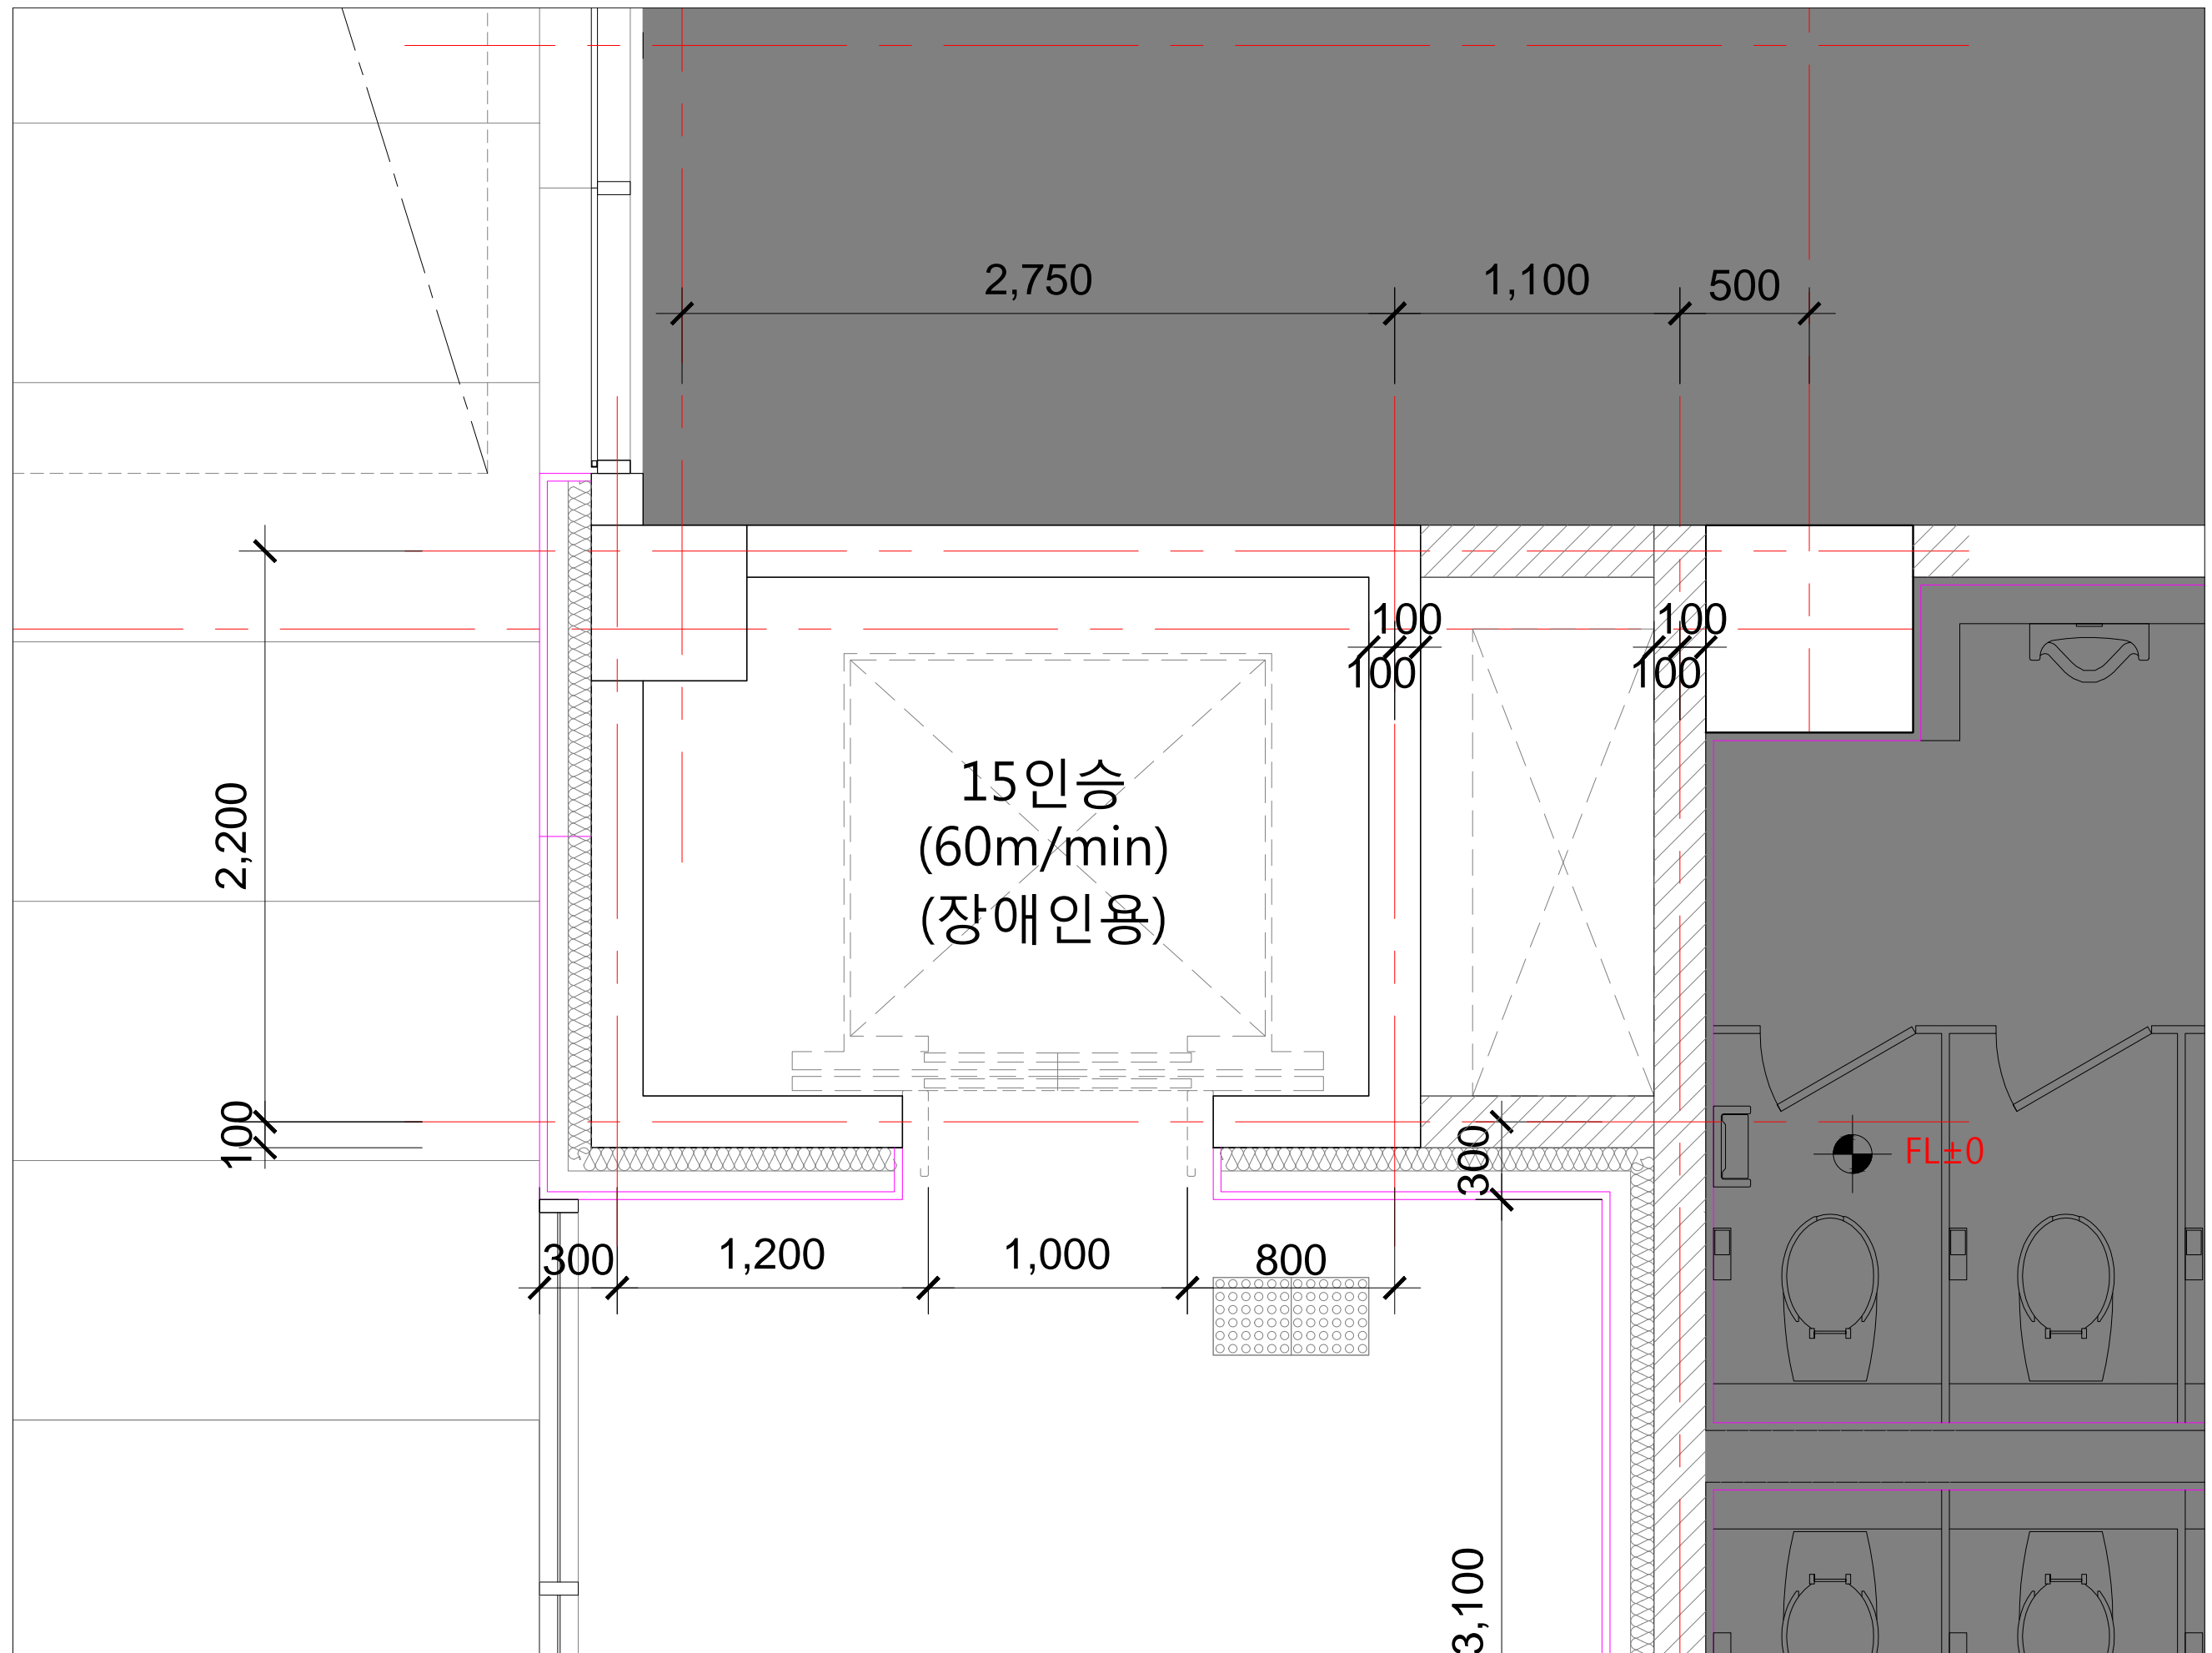

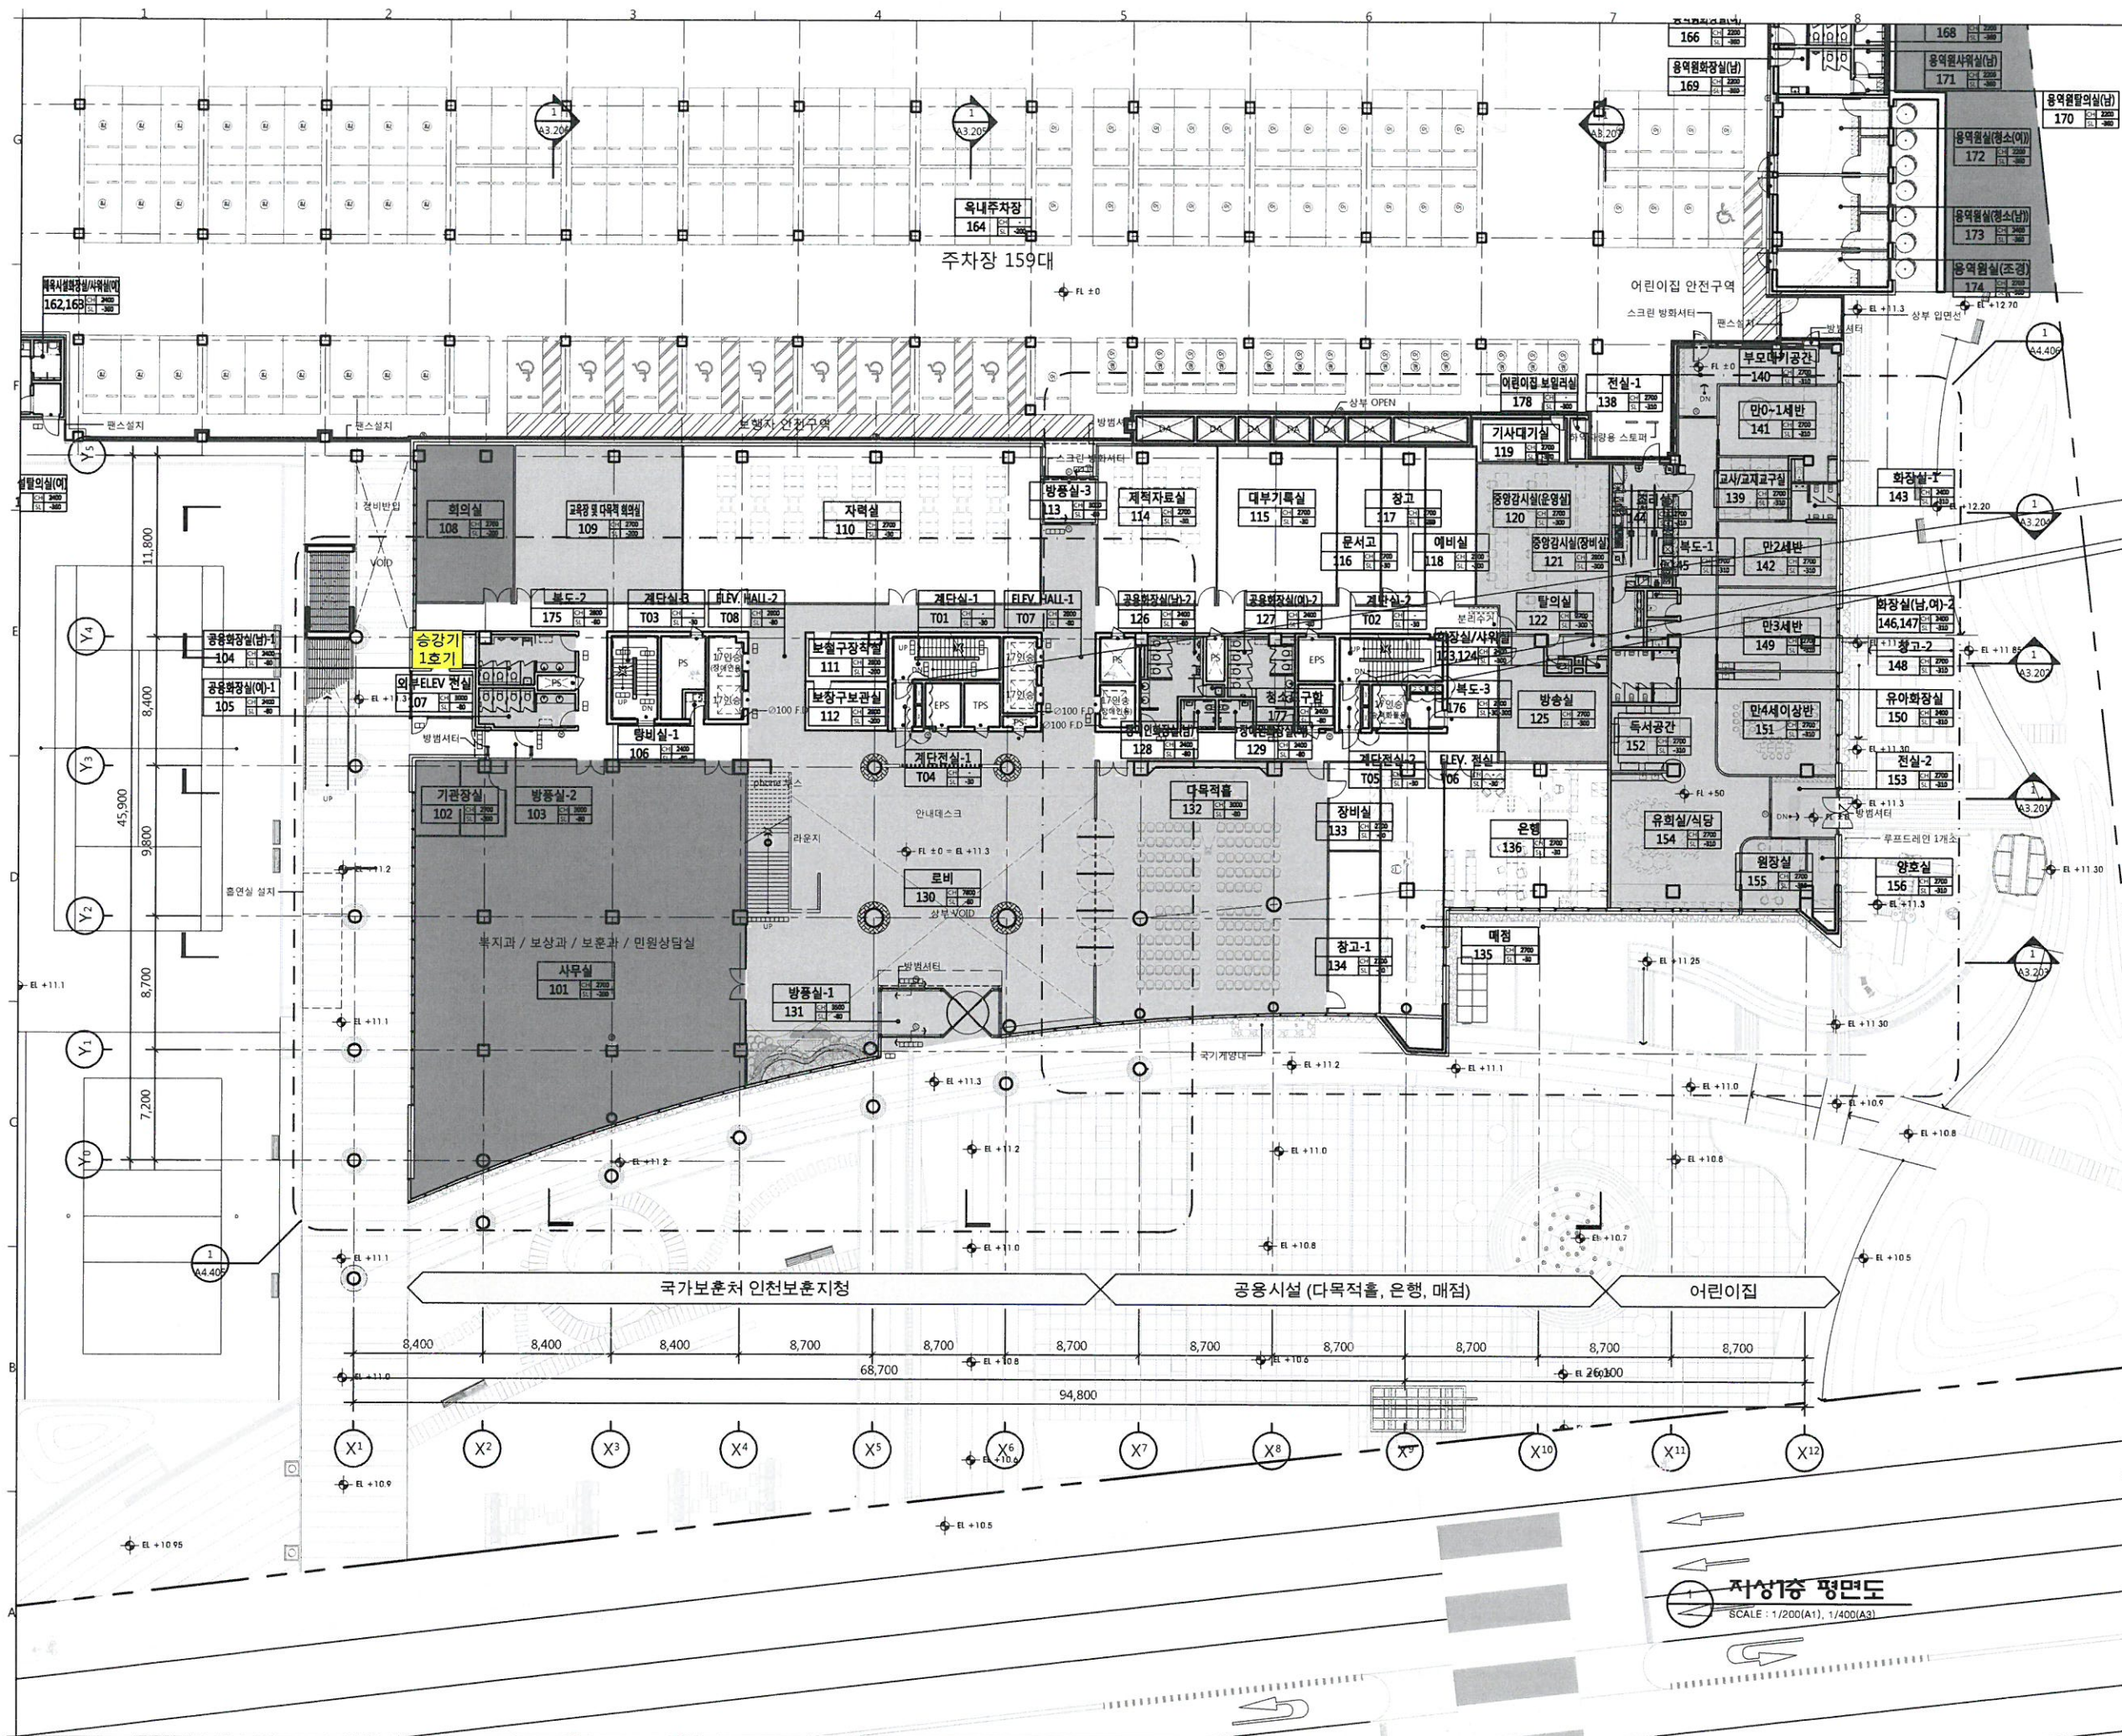

정부인천지방
합동청사 신축공사

CLIENT
인천광역시
정부청사관리소

ARCHITECT
상호 | 태성건설

CONSULTANT
토목건축 | 건원건축

STRUCTURE (주) 건구조연구소
MECHANICAL (주) 유원엔지니어링
ELECTRICAL (주) 전기설계협업
TELECOMMUNICATIONS (주) 전기설계협업
FIRE FIGHTING (주) 남도이비
CIVIL (주) 에이스플
LANDSCAPE (주) 기술사무소

1. 범례

기호	내 용
●	갑종방화문
○	자동문
▲	배연창
Ⓜ	속내소화전
□	스마트오피스 공간
■	인테리어 영역

NO	ISSUE & REVISION	DATE

실시설계 CONSTRUCTION DOCUMENT

DRAWN by	남국현	SCALE	A1 : 1/200 A3 : 1/400
CHECKED by		DATE	2016.12.
APPROVED by			
ARCH.		MECH.	ELEC.
TELE.	FIRE.	CIVIL.	LAND.

PROJECT CODE 2015033A

DRAWING TITLE


지상층 평면도

DRAWING NUMBER

A2.102

지상층 평면도
SCALE : 1/200(A1), 1/400(A3)

DRAWING NUMBER **A2.103**

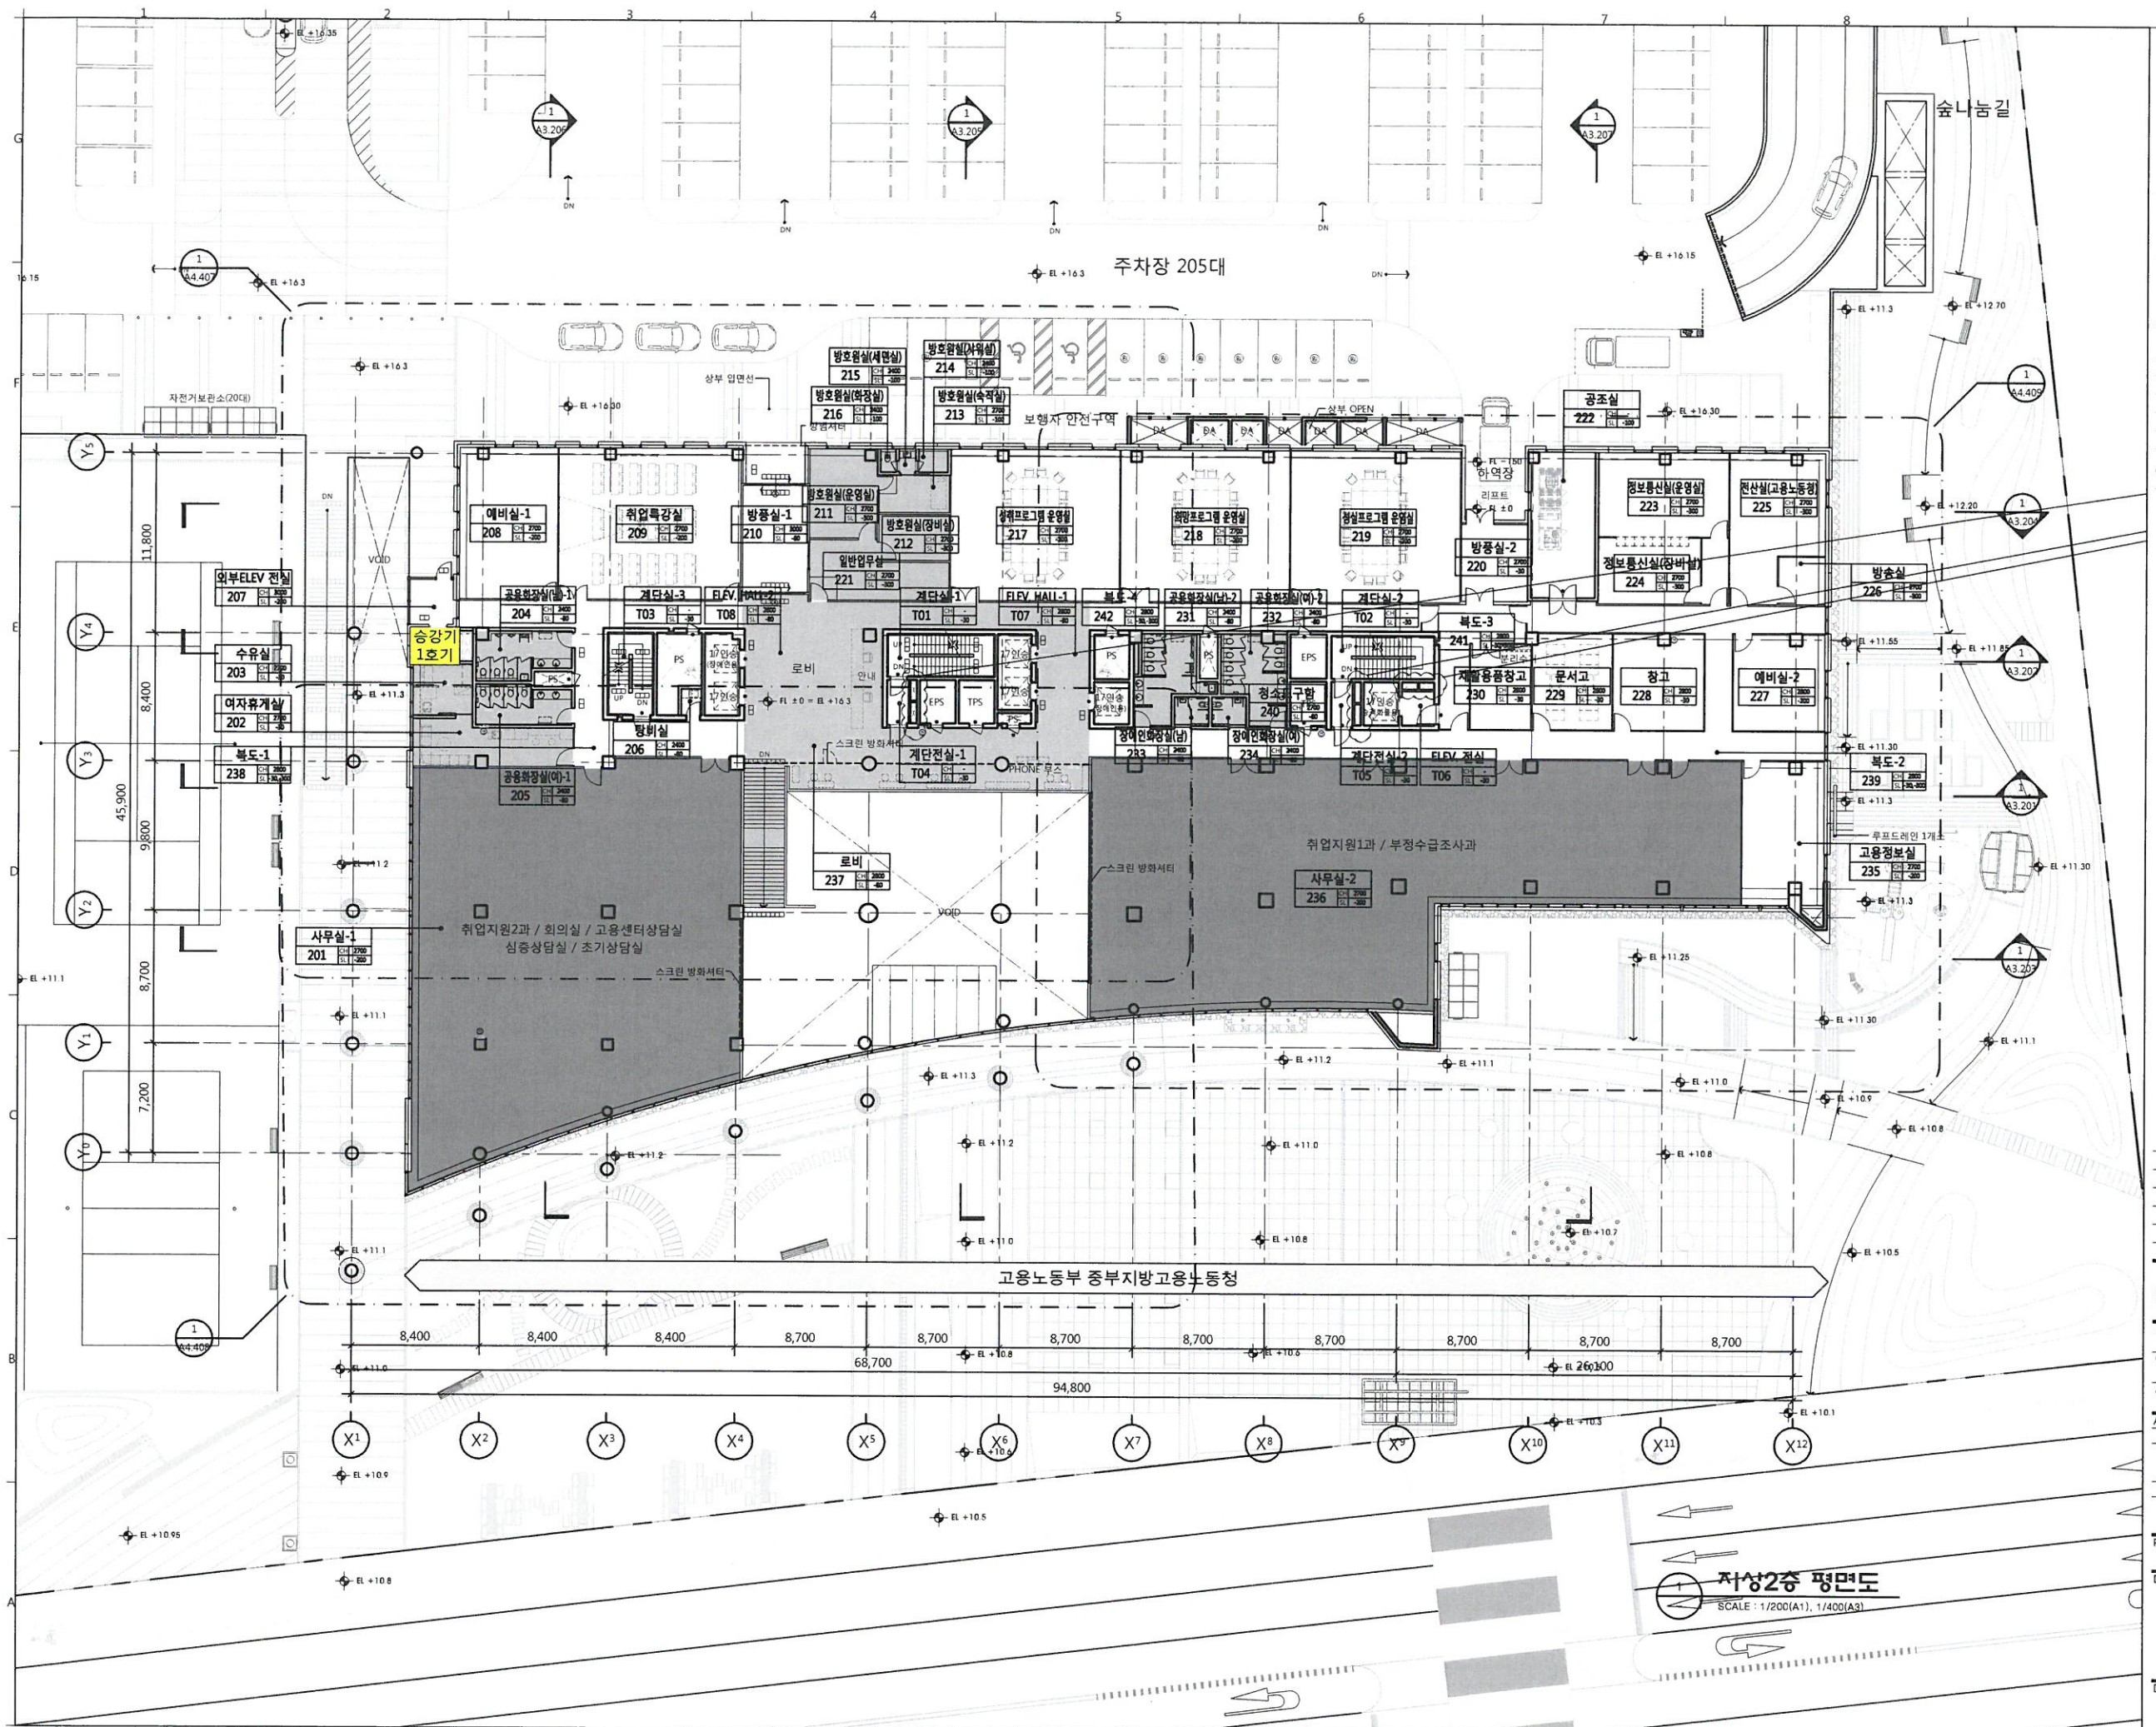

G

FE

CLIENT  행정자치부
정부청사관리소

CONSTRUCTION
한글 고려개발
 삼호 | 태성건설

ARCHITECT  **범건축**
토문건축 | 건원건축

DC

B

A외부승강기(1호기)
제원

DRAWING NUMBER



인천지방합동청사 ELEVATOR DESIGN

고객승인	
승인일시	

2~6호기

전면



후면



기타층 출입구



최상층 출입구




카내부.

천장	CD399A / 바리솔, LED 조명, 조명부 (도장강판 P022), 천장판 (도장강판 P024)
벽체	스테인리스 비드 블라스트, 아트메탈 블랙 (AM01), 엠보 스테인리스 (EP01)
핸드레일	1LB / 항바이러스 바 (메탈릭 블랙), 알루미늄 브라켓, LED 조명
도어	스테인리스 비드 블라스트
운전반	OPP-N264A (스윙 타입), OPP-N264W (장애인용) / 스테인리스 비드 블라스트
층표시기	PI-D600
정보표시기	LCD 디스플레이 (IDS-01)
바닥	인조대리석 (BL01, BL03)

출입구.


도어	스테인리스 비드 블라스트	스테인리스 비드 블라스트
삼방틀	스테인리스 비드 블라스트 / 200 TYPE	스테인리스 비드 블라스트 / 200 TYPE
홀버튼	HPB-621 / 스테인리스 비드 블라스트	HIP-D621 / 스테인리스 비드 블라스트
홀랜턴	HLS-770 / 스테인리스 비드 블라스트	HLS-770 / 스테인리스 비드 블라스트
층표시기	PI-D600	PI-D600

본 렌더링 이미지는 실제품과 다소 차이가 있을 수 있습니다.

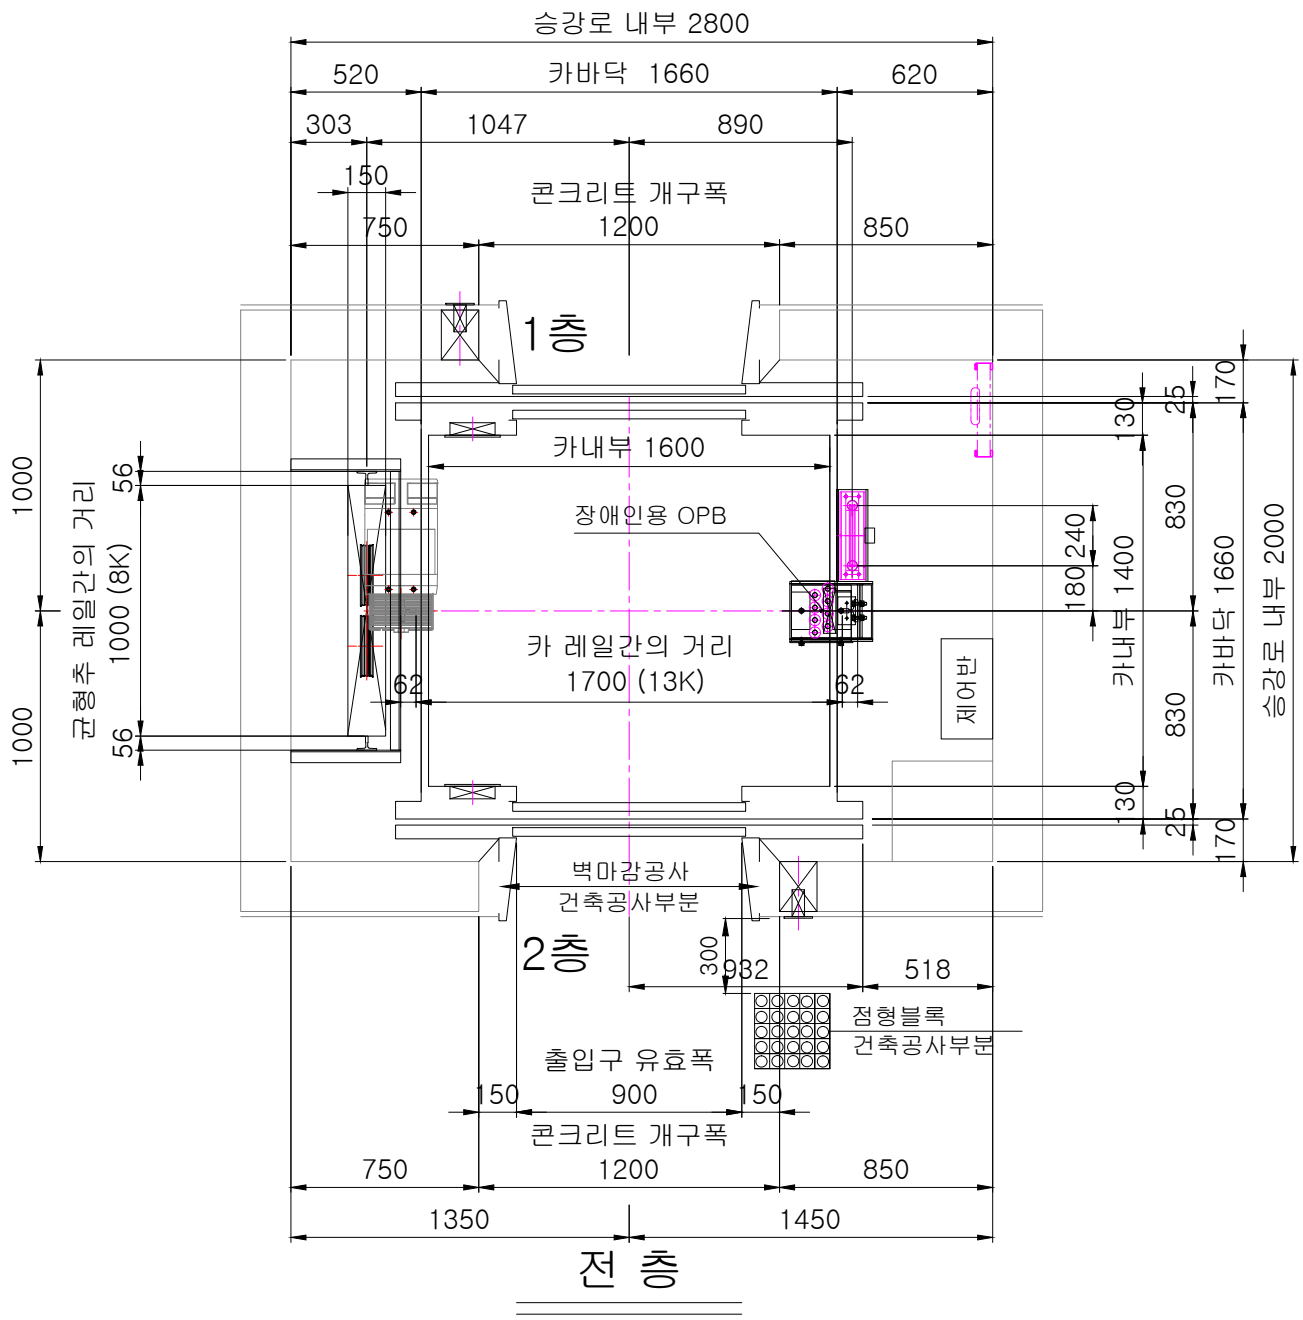

승강로 평면도

1
-

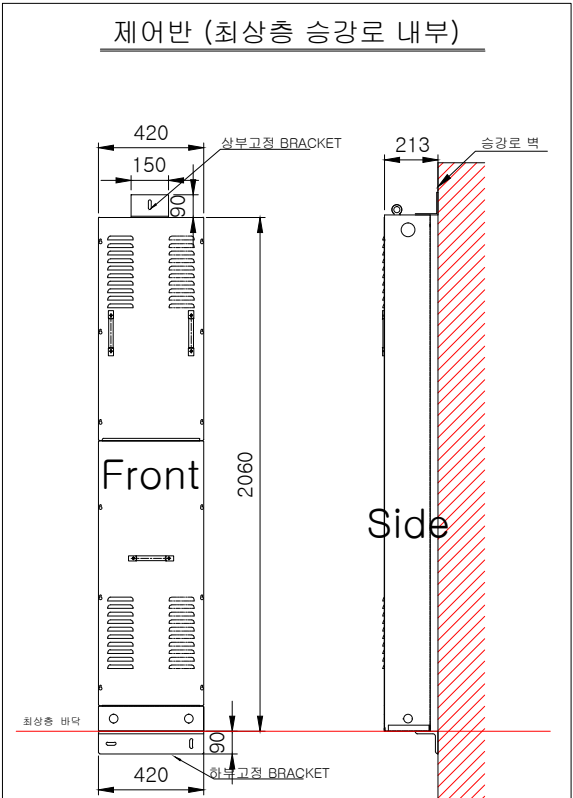

녹색 에너지 설계 약정업체
전력시설물종합설계업 제 서울E-1-002호
엔지니어링활동주제(정보통신) 제 4-104호
일반소방시설설계업(전기) 제 서울E-1-003호
통신도면 설계자: 강성역
주식회사 전기설계

CLIENT
행정자치부
정부청사관리소

CONSTRUCTION
고려개발
삼호 | 태성건설

ARCHITECT
범건축
토문건축 | 건원건축

CONSULTANT

STRUCTURE	(주) 선구조연구소
MECHANICAL	(주) 우원열연이
ELECTRICAL	(주) 전기설계 협연
TELECOMMUNICATIONS	(주) 전기설계 협연
FIRE FIGHTING	(주) 남도타이씨
CIVIL	(주) 에이스올
LANDSCAPE	(주) 기술사사무소넷

NOTES

△		
NO	ISSUE & REVISION	DATE

CONSTRUCTION DOCUMENT				
DRAWN by	김희중	SCALE	A1:	
CHECKED by			A3:	
APPROVAL by	김복수			2016.12.
APPROVED				
ARCH.	STR.	MCH.	ELEC.	
TELE.	FIRE.	CIVIL.	LAND.	


PROJECT CODE
2015033A

DRAWING TITLE

DRAWING NUMBER
EE.



200TYPE

1 층

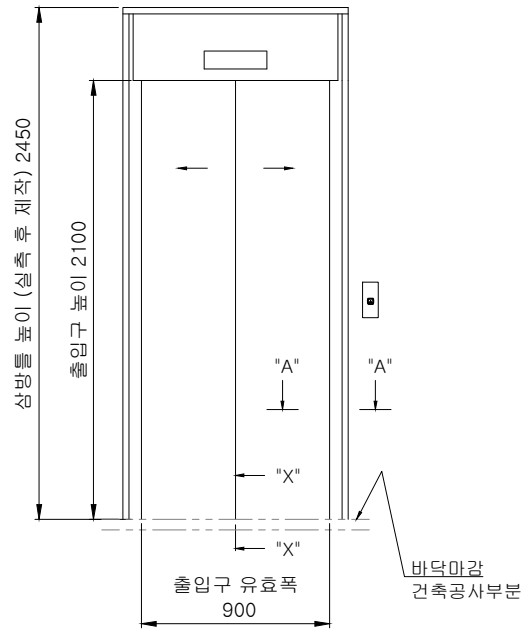


200TYPE

2 층

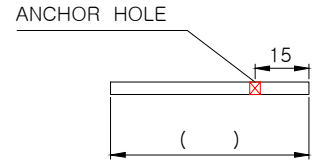
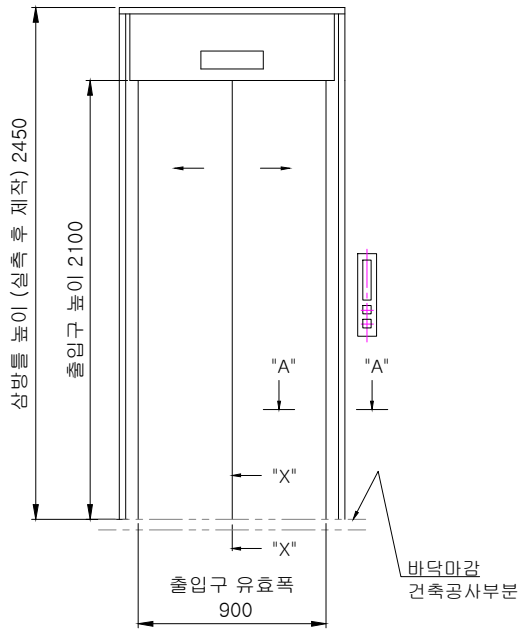


()안의 치수는 현장여건에 맞출 것

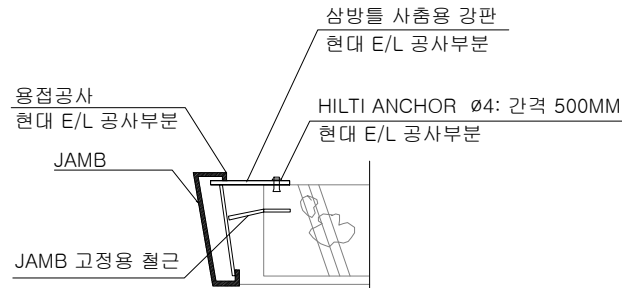


전 층

단 면 "A-A"

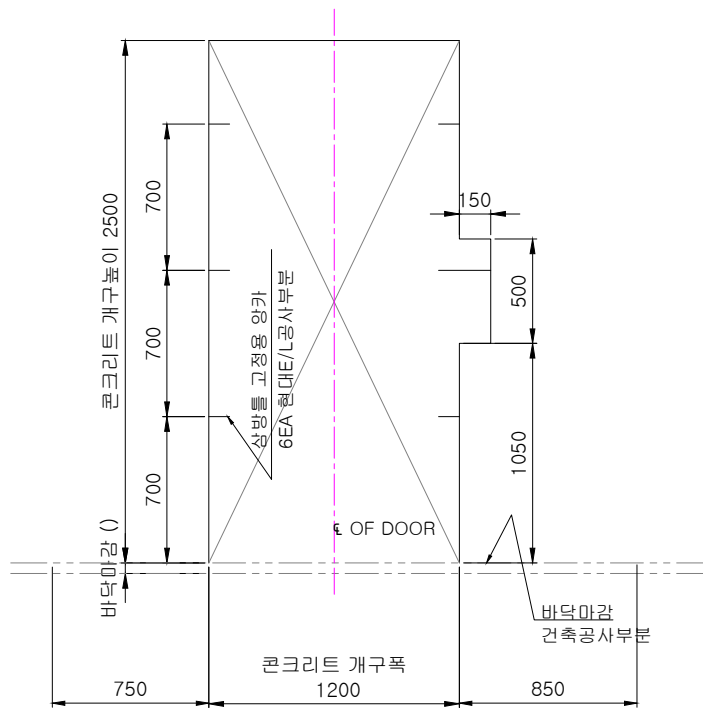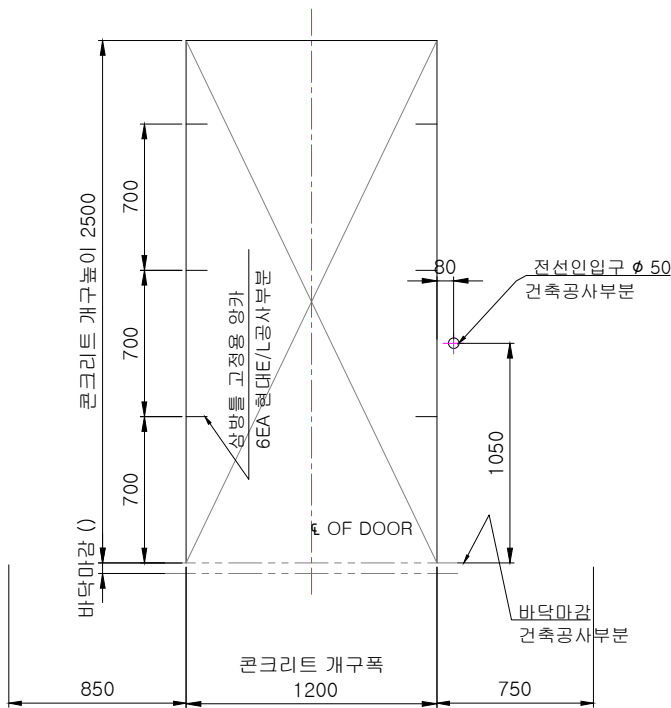

450J적용

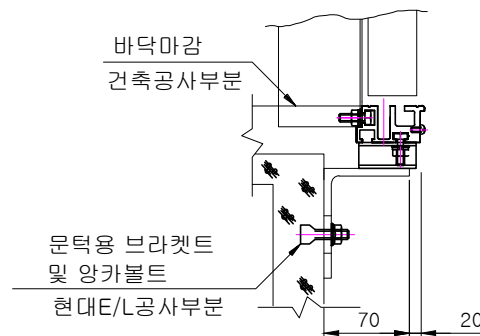

단 면 "X-X"

출입구 의장도

1

녹색 에너지 설계 약정업체
전력시설물종합설계업 제 서울E-1-002호
엔지니어링활동주제(정보통신)E-4-104호
일반소방시설설계업(전기)제 서울E-9533호
통신도면 설계자: 강성역
주식회사 전기설계

CLIENT
행정자치부
정부청사관리소

CONSTRUCTION
고려개발
삼호 | 태성건설

ARCHITECT
범건축
토문건축 | 건원건축

CONSULTANT

STRUCTURE	(주) 선구조연구소
MECHANICAL	(주) 우원열연이
ELECTRICAL	(주) 전기설계 협연
TELECOMMUNICATIONS	(주) 전기설계 협연
FIRE FIGHTING	(주) 남도타이퍼
CIVIL	(주) 메이스을
LANDSCAPE	(주) 기술사사무소렛

NOTES

NO	ISSUE & REVISION	DATE

CONSTRUCTION DOCUMENT

DRAWN by	김희중	SCALE	A1: A3:
CHECKED by	김복수		
APPROVAL by	김복수	2016.12.	
APPROVED	ARCH.	STR.	M.ECH. ELEC.
	TELE.	FIRE.	CIVIL. LAND.

PROJECT CODE
2015033A

DRAWING TITLE

DRAWING NUMBER
EE.