




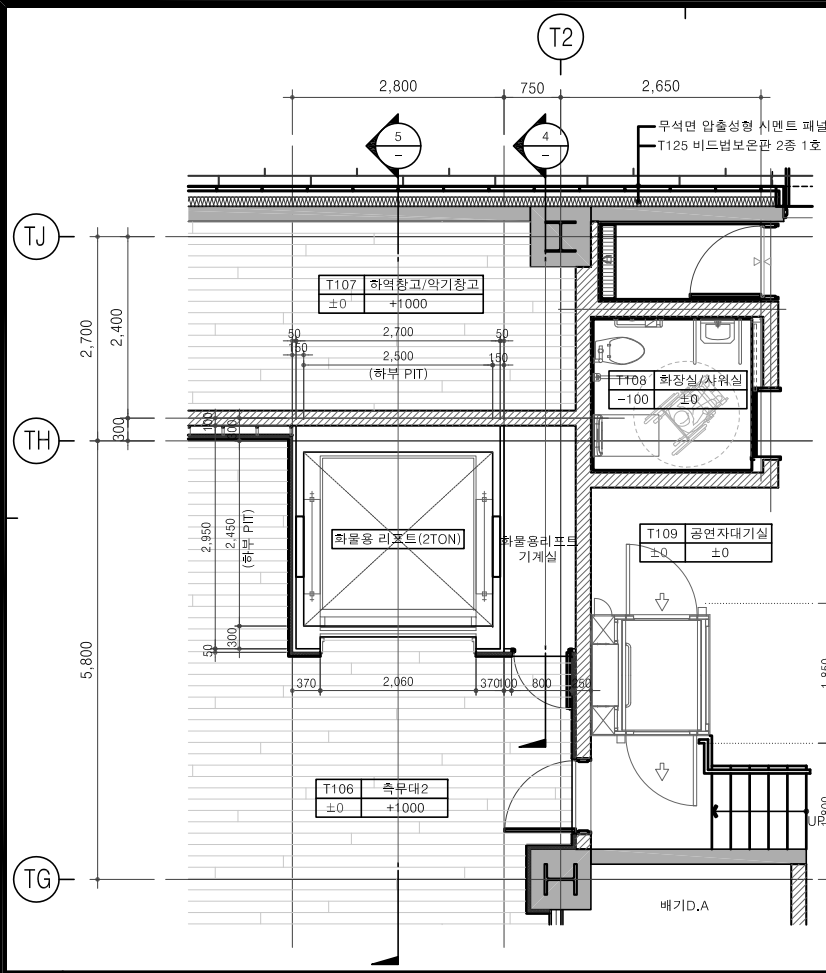


1 화물용 리프트 평면 상세도(1층)

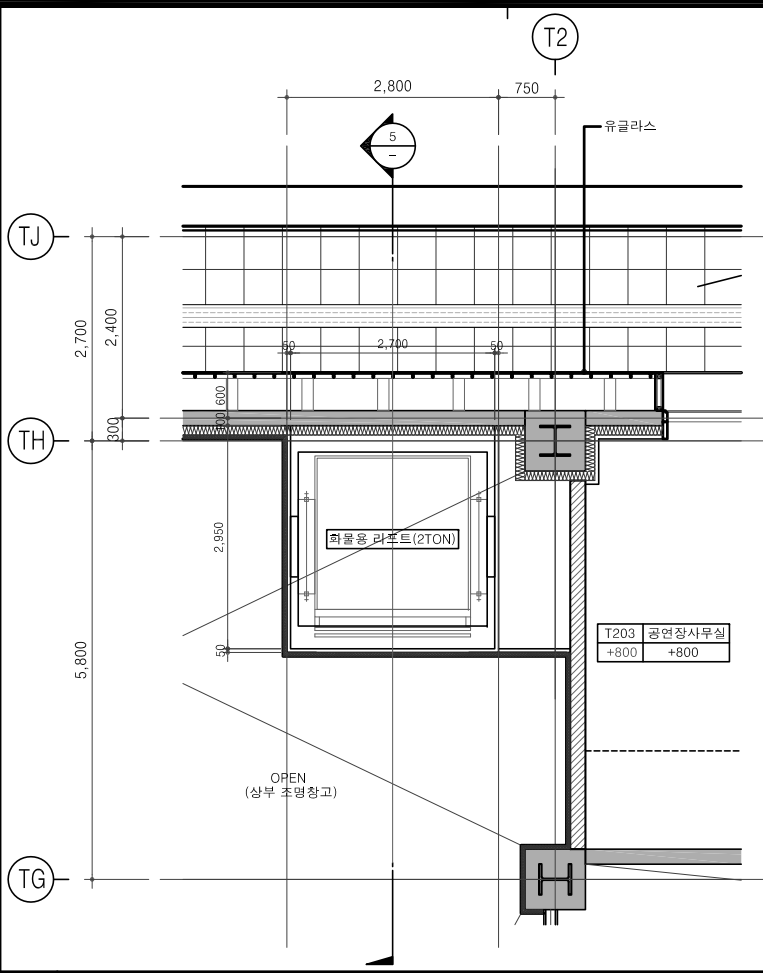


2 화물용 리프트 평면 상세도(2층)

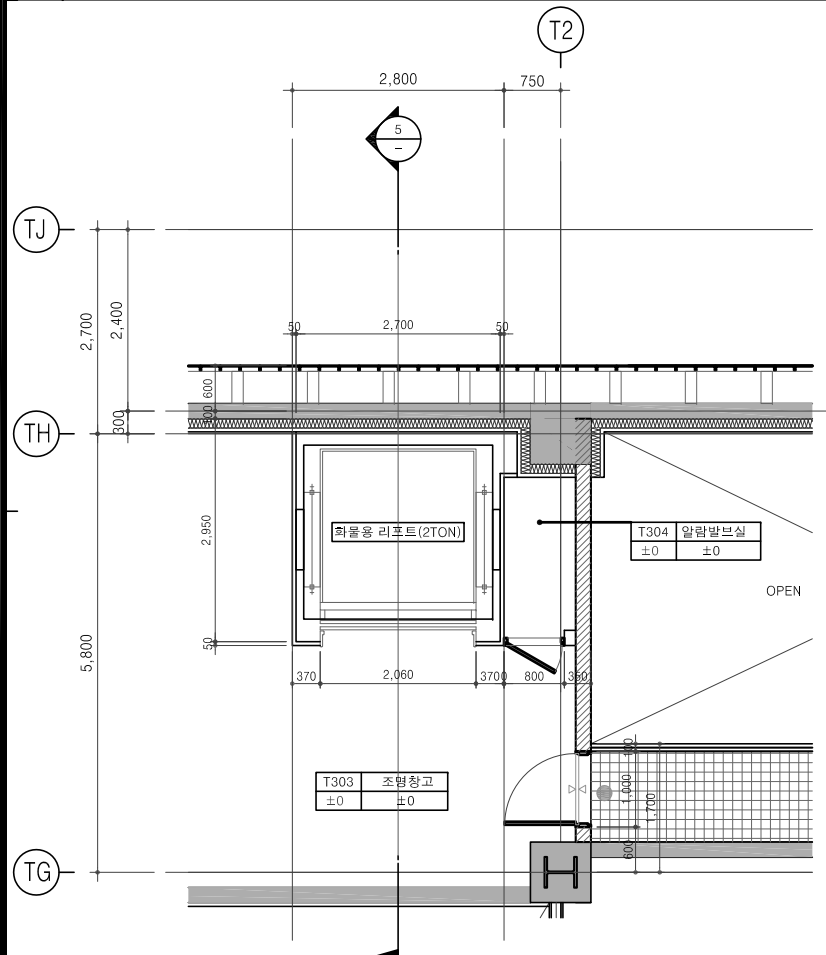

3 화물용 리프트 평면 상세도(3층)

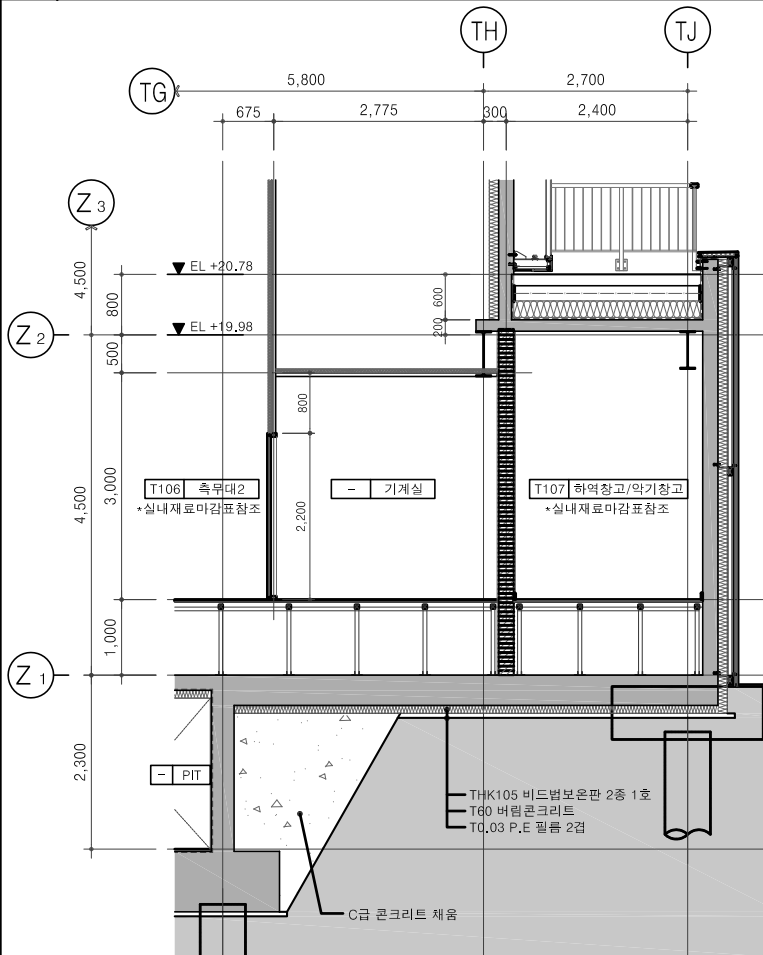

4 부분 단면 상세도 -1

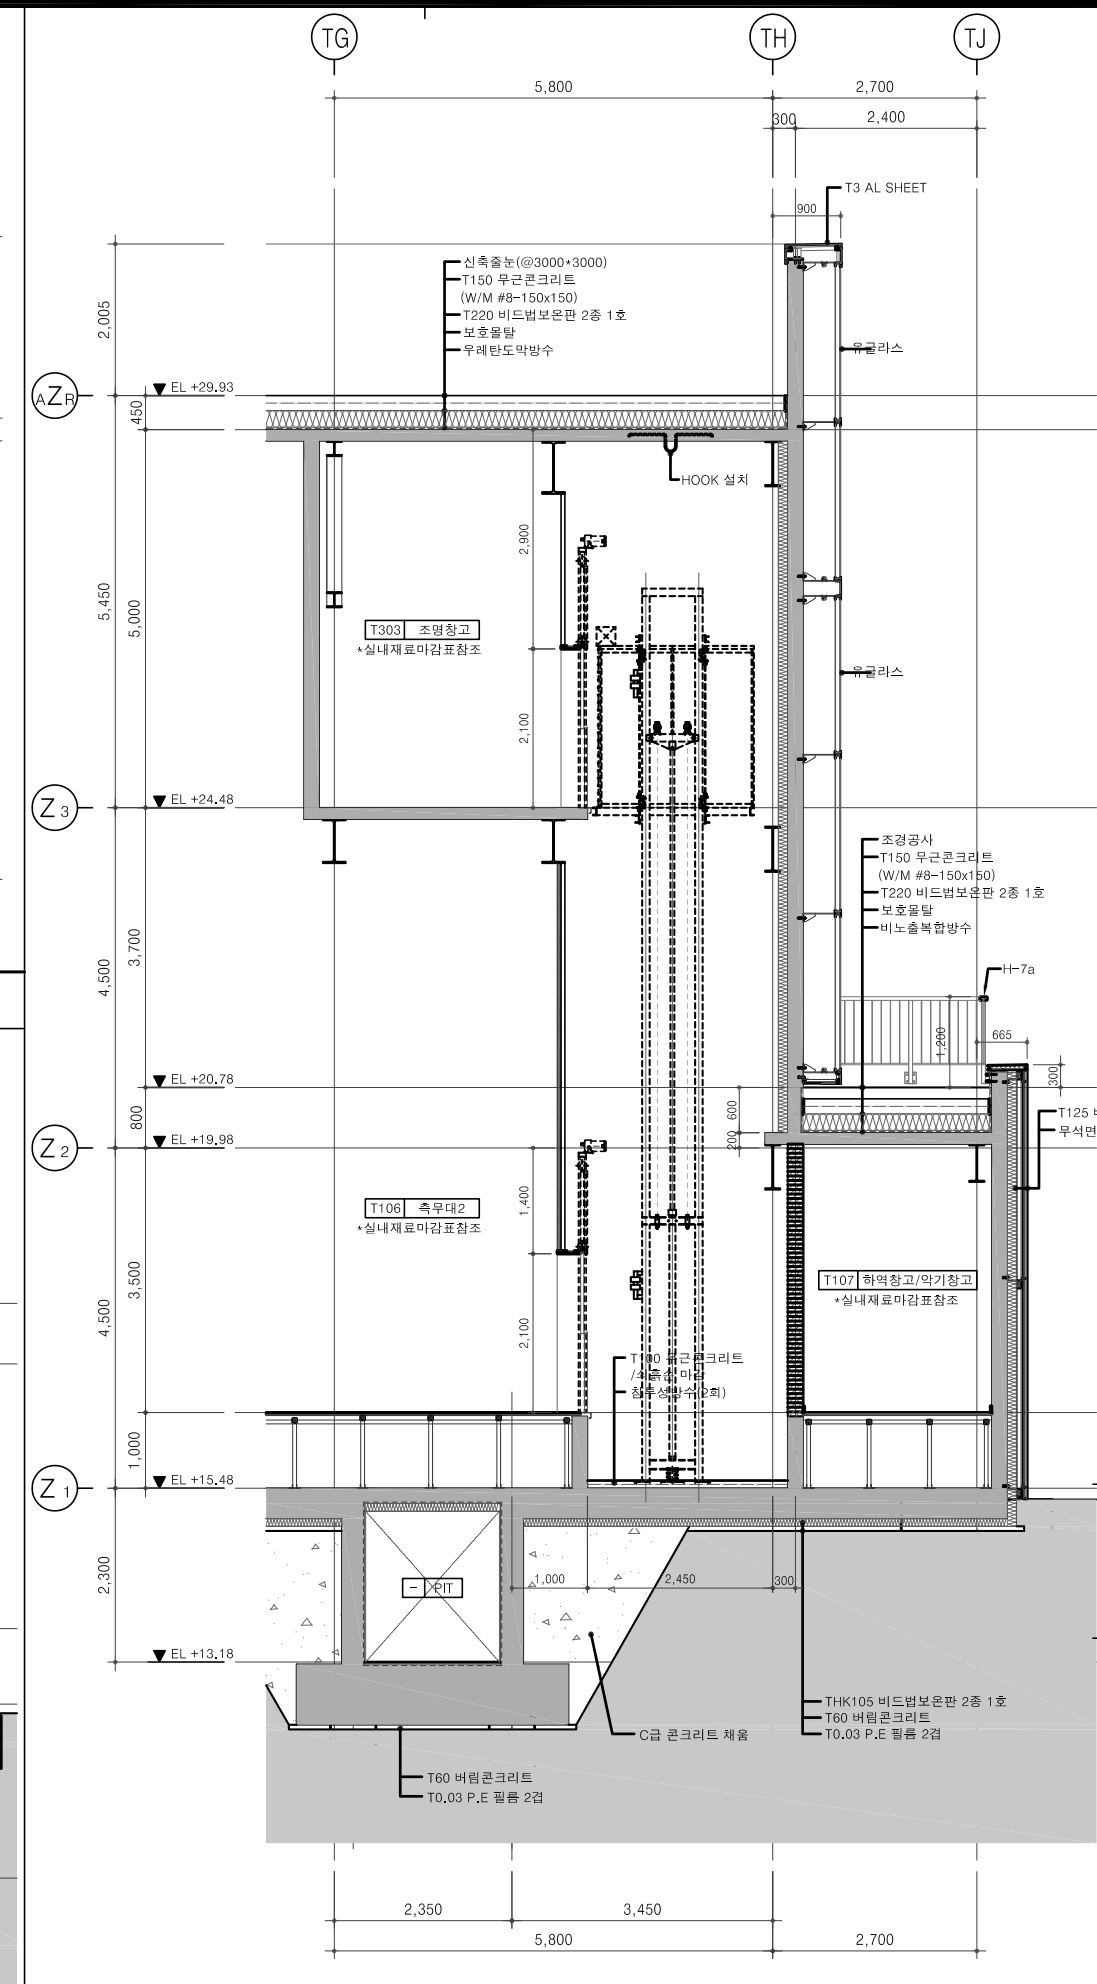

5 부분 단면 상세도 -2



서울특별시

설계명 PROJECT TITLE				
노들섬 특화공간 조성사업				
주기 NOTE				

KEY PLAN



설 계 변 경 DESCRIPTION OF REVISION				
일 자	설 계	검 토	심 사	승 인

설 계 DESIGN	설계회사명 DRAWING OFFICE NAME	박 남 규
	(주)영열케이 플러스	
	(주)토포스건축사사무소	
	건축사명 ARCHITECT NAME	

축 척 SCALE	
A1	1/50
A3	1/100

일 자	DATE
2017. 07	

설계번호	PROJECT NO.
16001	

도면번호	SHEET NO.
M - 1102	

도면명	SUBJECT TITLE
화물용 리프트 평,단면 상세도	