

PROJECT TITLE




이산시 배양체육관 건립사업

NOTES

1. 모든 단면체는 단면계획도 참조
2. 모든 방수세트 방수계획도 참조.
3. 파이프 방수처리용량 = 300
4. 난간은 난간 안내도, 난간상세도 참조.

- KEY MAP

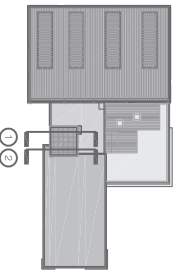

1	2
REV.	DATE
DESCRIPTION	DATE

KNT Architecture
Urban
Planning Consulting
ARCHITECTS Consulting Management
(주)케이엔티종합건축사사무소
Tel 011-971-8800 Fax 011-971-8801 E-mail knt@knt0000.com

HAEN Architecture
Urban
Planning Consulting
ARCHITECTS Consulting Management
(주)해인종합건축사사무소
Tel 02-971-8800 Fax 02-971-8801 E-mail haen@haen0000.com

구 조	한스타일 에지니얼링 서울 서초구 노원로 27길 47 T : 02-3461-0199 F : 02-3461-0194
토 목	다움 에지니얼링 영남시 동구로 220 T : 070-7006-5345 F : 070-7006-5349
조 경	(주) 세엔유 서울시 서초구 양재동 296-2 T : 02-4602-9973 F : 02-4602-9977
기계설비	(주) 서원이엔이 /소방기계 T : 02-2161-4617 F : 02-2161-6718
전기설비	동도 이엔씨 /소방전기 서울시 송파구 송파대로 167 테라비전 빌딩 611호 T : 02-417-2164 F : 02-424-3554

CORE 확대 단면도

APPROVAL DATE

APPROVED BY

PROJECT NO.

PROJECT MANAGER

ENGINEER

PROJECT ARCHITECT

SCALE



DRAWN BY/ DATE

A1:1/50 A3:1/100

2018. 05.

DRAWING NO.

A-403

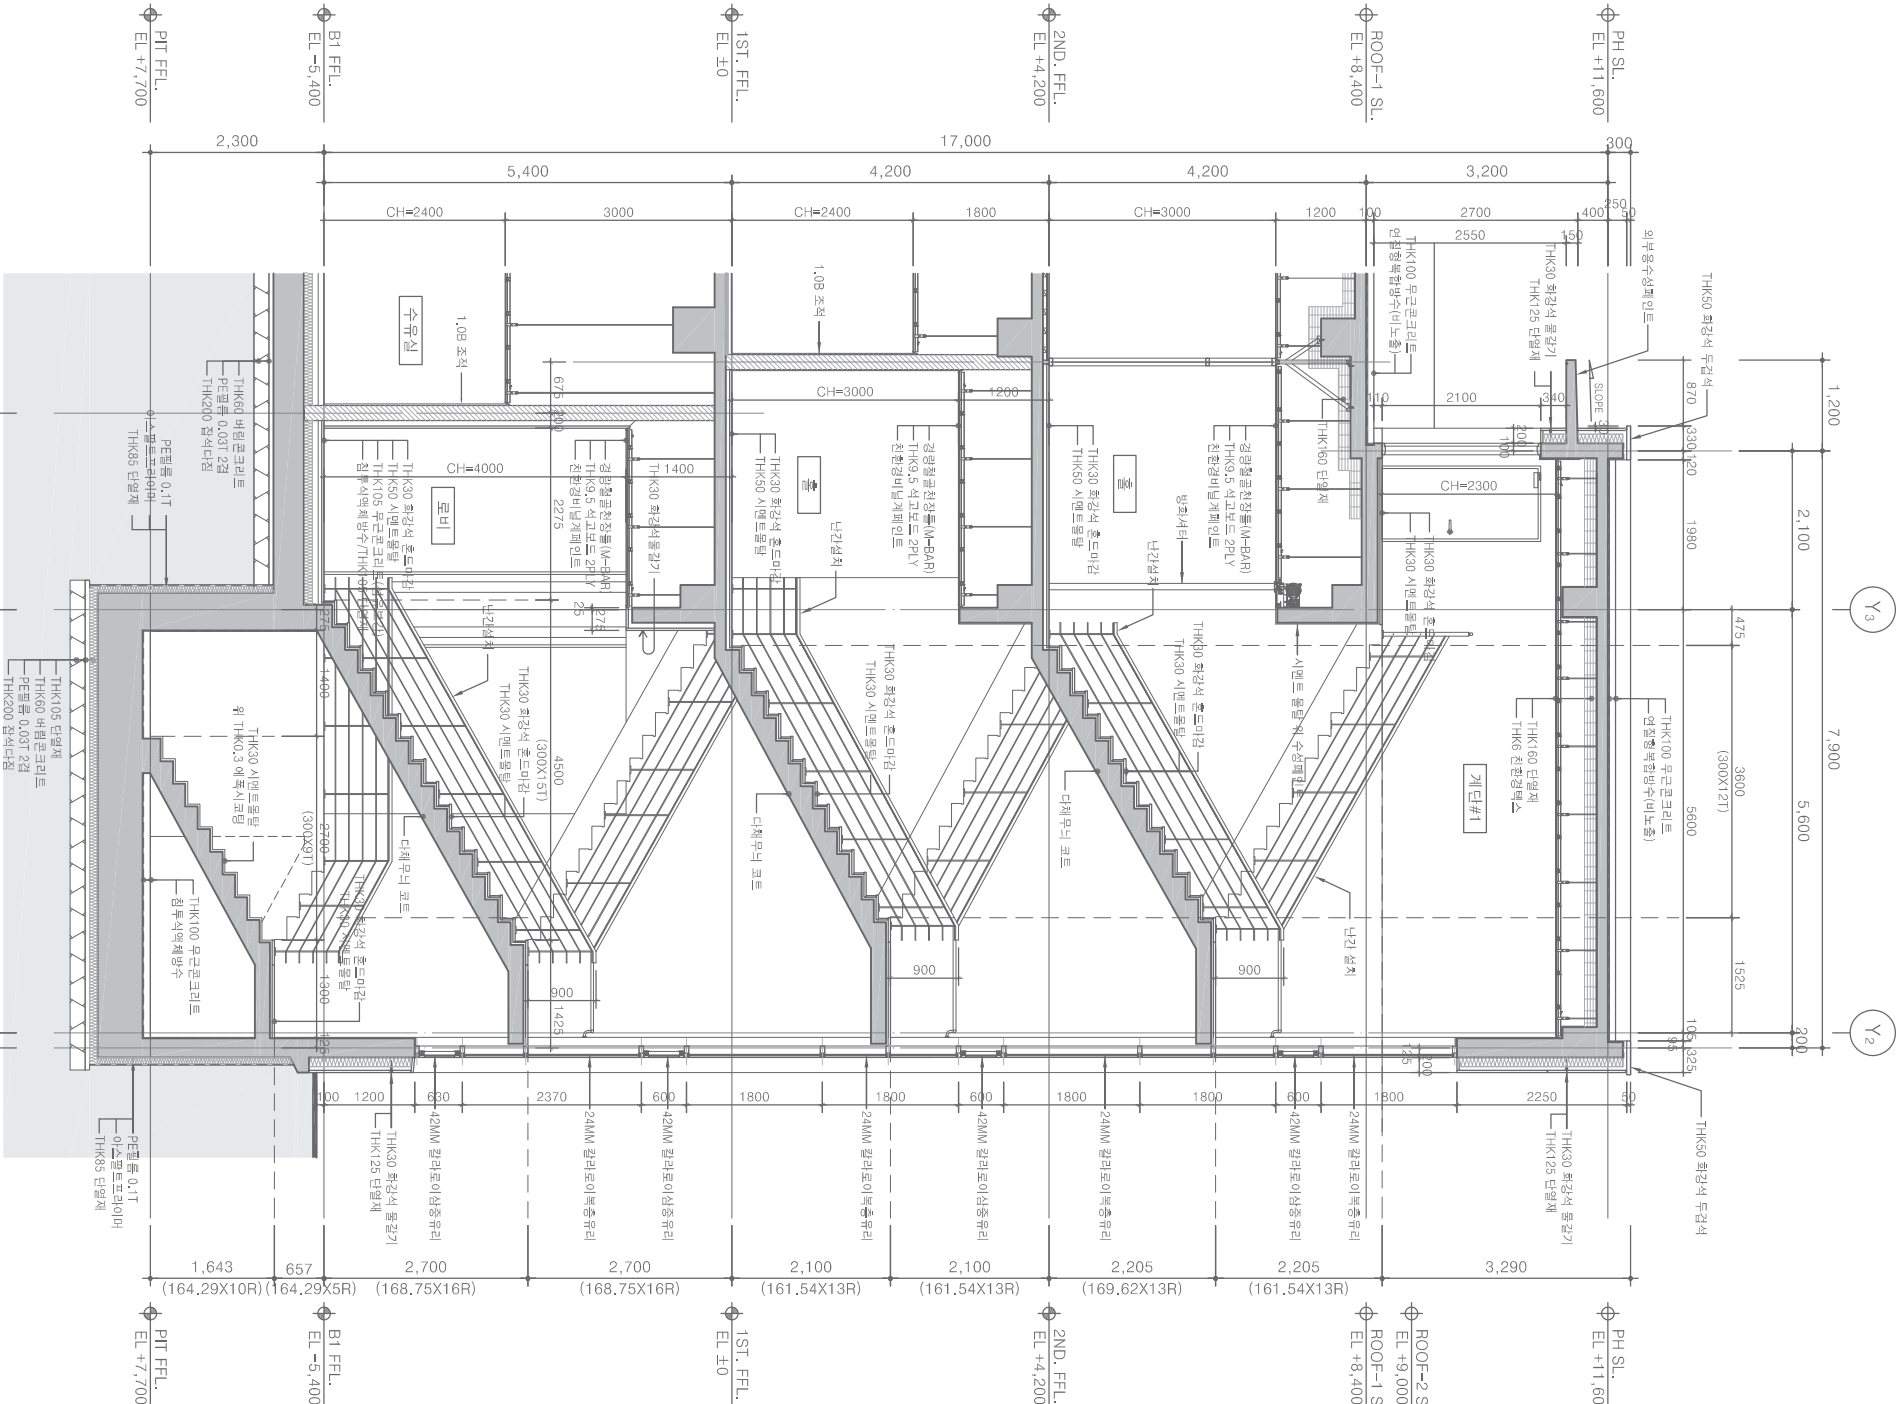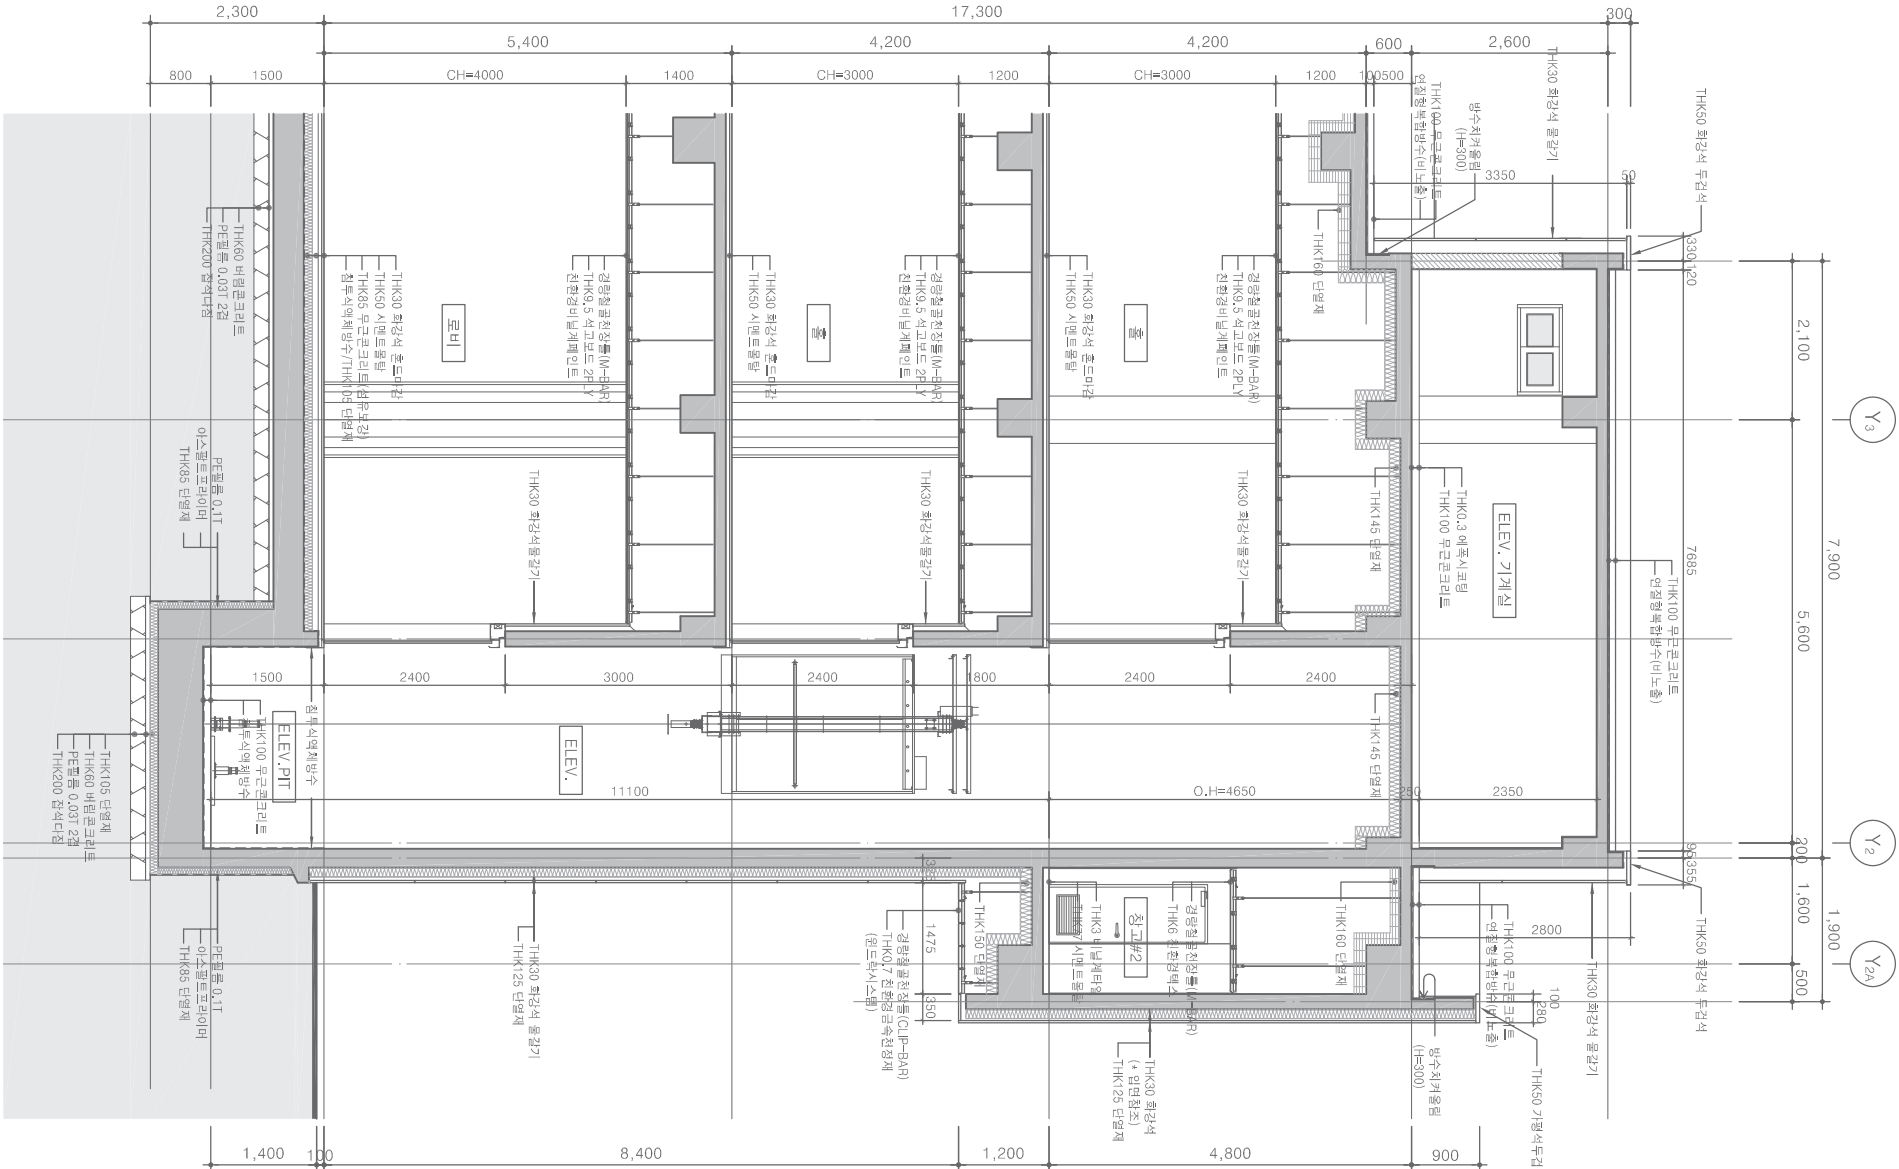

01 계단실-1 확대 단면도

축척 : 1/50(A1), 1/100(A3)

02 ELEV. 확대 단면도

축척 : 1/50(A1), 1/100(A3)