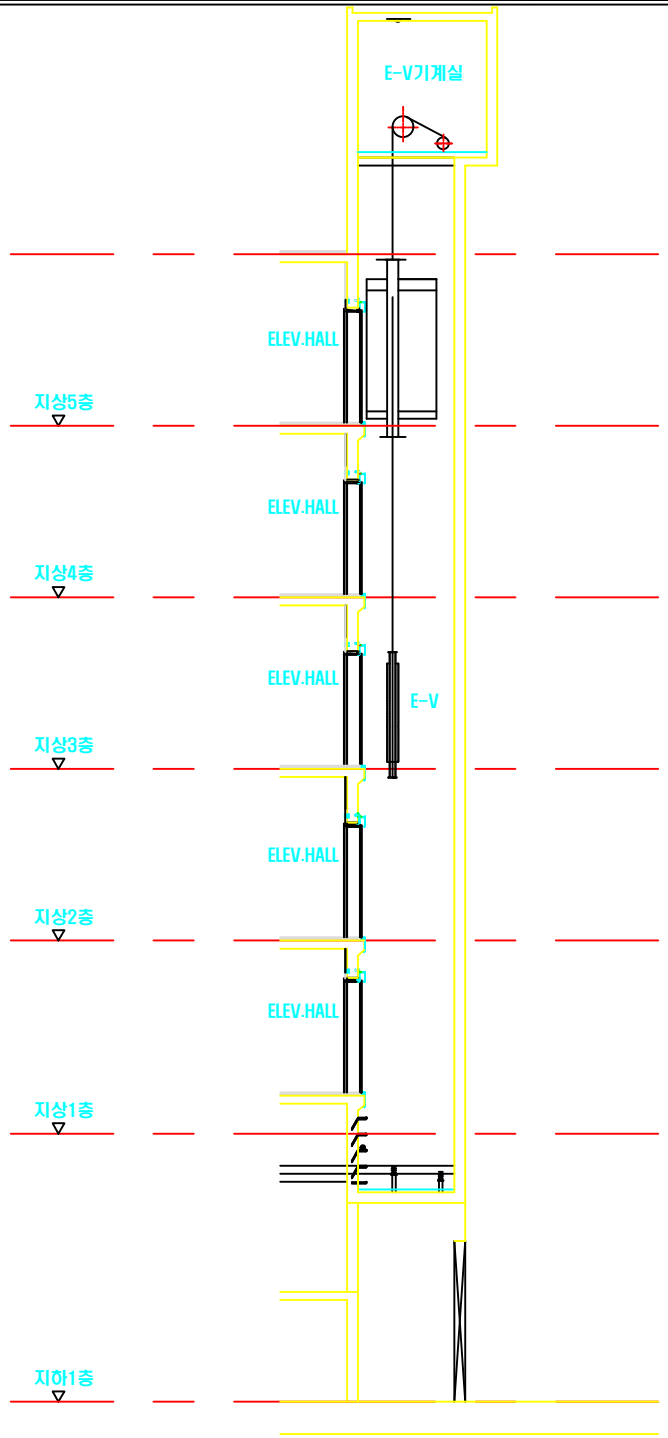

1 ELEVATOR 단면도 SCALE: 1/N.S

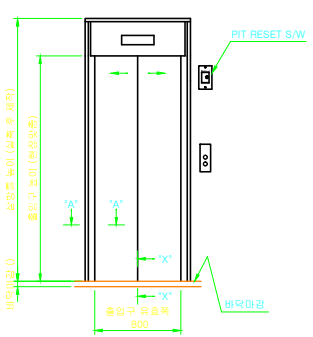

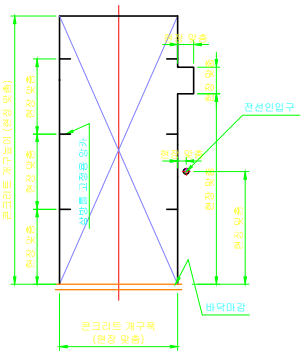

2 출입구 의장도(기준층) SCALE: 1/N.S

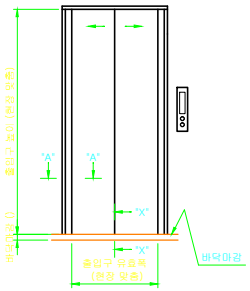

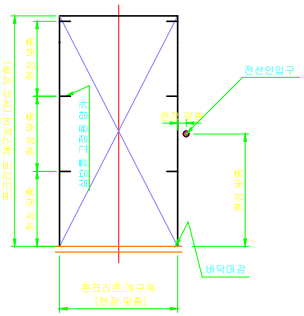

3 출입구 의장도(기타층) SCALE: 1/N.S

IBK기업은행

공 사 명
PROJECT.

범어동지점
승강기 교체공사

NO.	NOTE	DATE	APP.

REVISIONS

SHEET TITLE.

ELEVATOR 참조도면

DATE 2020. 03.

SCALE 1 / N.S

DRAWN BY

CHECKED BY

APPROVED BY

PROJ. NO.

SHEET NO. I-02