국도38호선 무릉지구 보도육교 설치공사

NOTE : 본 표준도에 제시된 제품(공법)은 실시설계 당시 공사비 기초금액산출을 위해 잠정 제시된 도면이므로 시공전 실시설계 당시의 검토자료등과 상호 비교 검토하여 발주청(감리원)과 사전협의 후 재질,규격,성능등이 동등 이상의 제품(공법)으로 변경 적용할 수 있음.

보도육교 엘리베이터 상세도(2)

(시점측)

1층 출입문 상세도

S=1:20

(평면도)

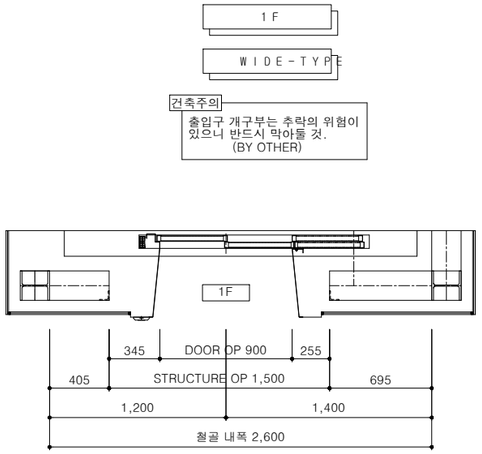

(정면도)

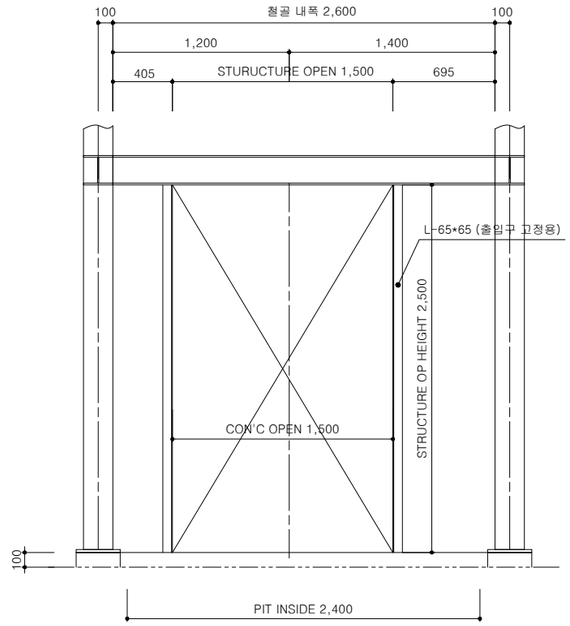

(출입부 입면도)

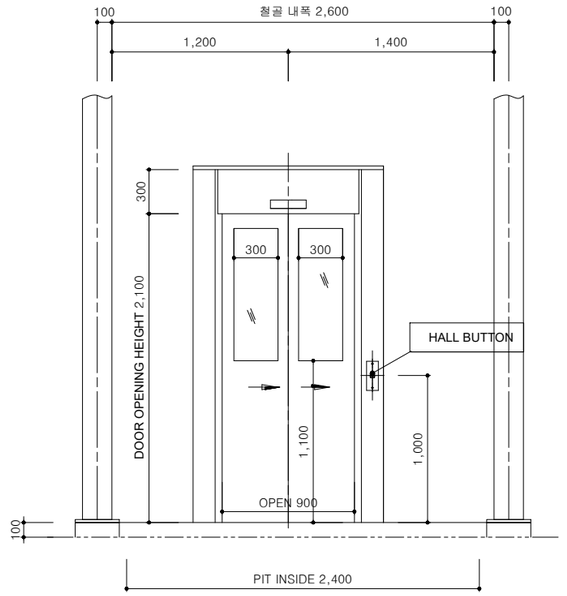

2층 출입문 상세도

S=1:20

(평면도)

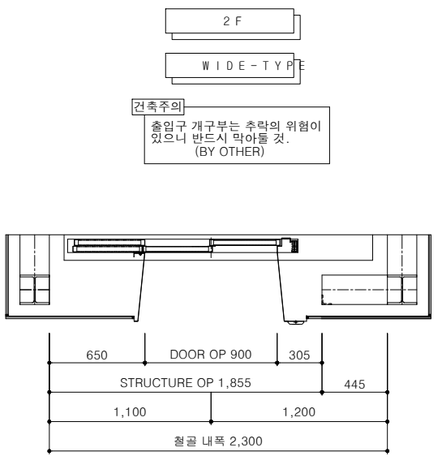

(정면도)

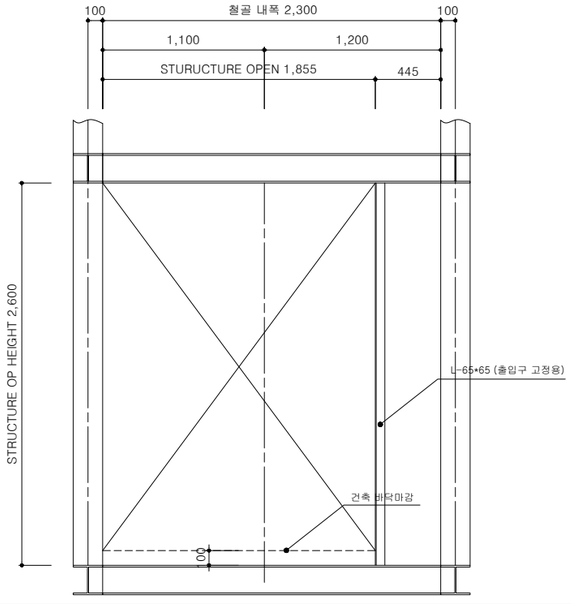

(출입부 입면도)

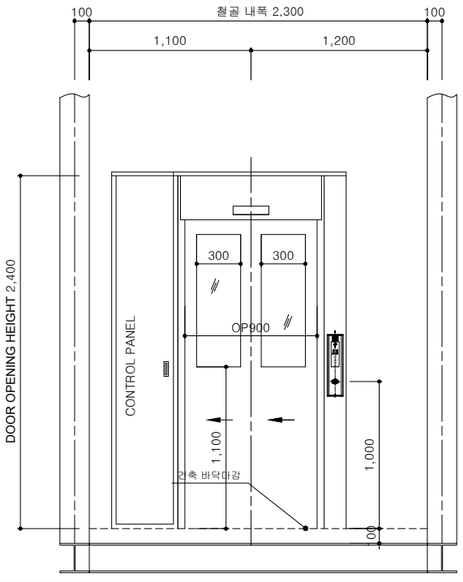

◈NOTE
1.출입문 JAMB 시공 후 주변 마감은 건축에서 마감 하여야 합니다.
(HEAD, JAMB, SILL 부분)

정선국토관리사무소 (국토교통부)	사 업 명	국도38호선 무릉지구 보도육교 설치공사		△				위치정보		도 면 명	보도육교 엘리베이터 상세도(2)
	시설/공구			△				축 척	S=1:20		
(주) 국일건설엔지니어링	건설분야	토목	건설단계	실시설계	△			도면번호	346	편철번호	
					1	2018.12	이 왕 성 / 박 형 철 / 김 형 근				
					개정번호	날짜	개 정 내 용 / 과업책임자 / 분야별책임자 / 설계자			적용표준	GED-01-1104