
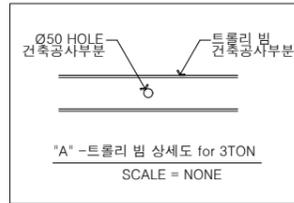
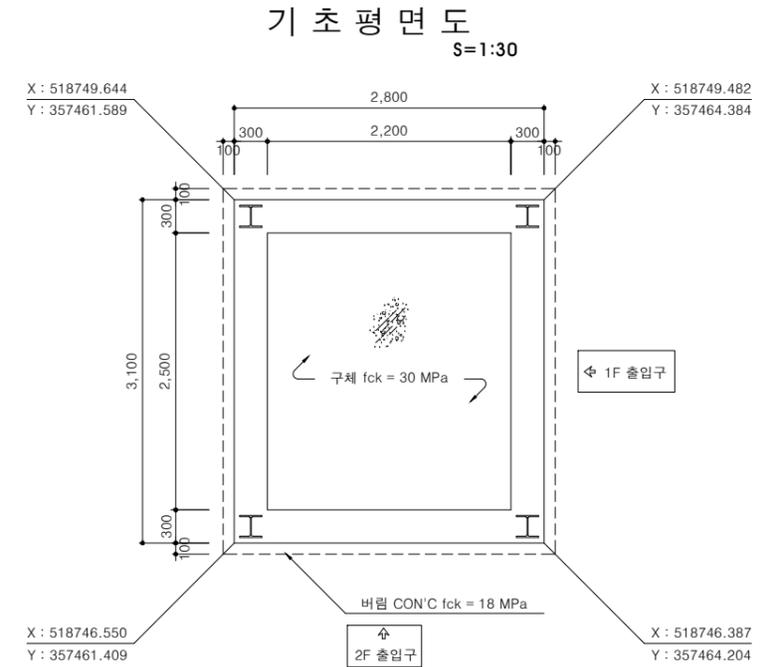
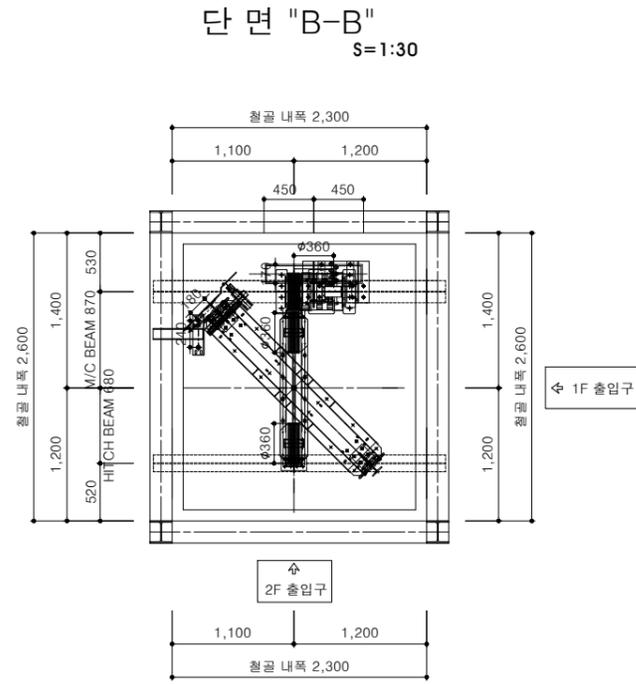


# 보도육교 엘리베이터 상세도(1)


(시점측)

NOTE : 본 표준도에 제시된 제품(공법)은 실시설계 당시 공사비 기초금액 산출을 위해 잠정 제시된 도면이므로 시공전 실시설계 당시의 검토자료등과 상호 비교 검토하여 발주청(감리원)과 사전협의 후 재질, 규격, 성능 등이 동등 이상의 제품(공법)으로 변경 적용할 수 있음.

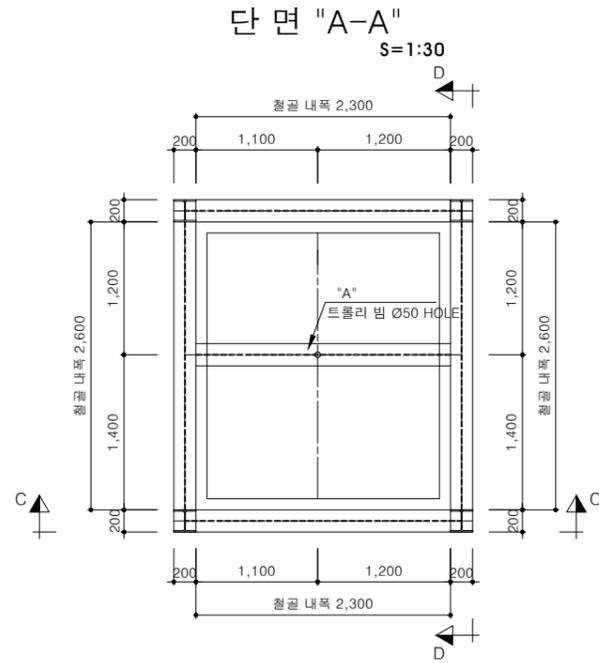


기계대빔 반력	
구 분	15 인승(kg)
R1	2,678
R2	3,027
R3	400.5
R4	1935.9

2층 (단면 "C-C") S=1:30

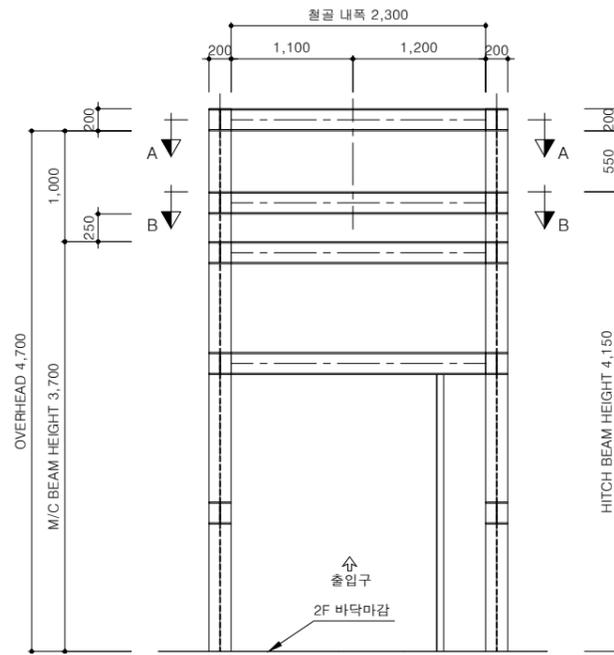

2층 (단면 "D-D") S=1:30

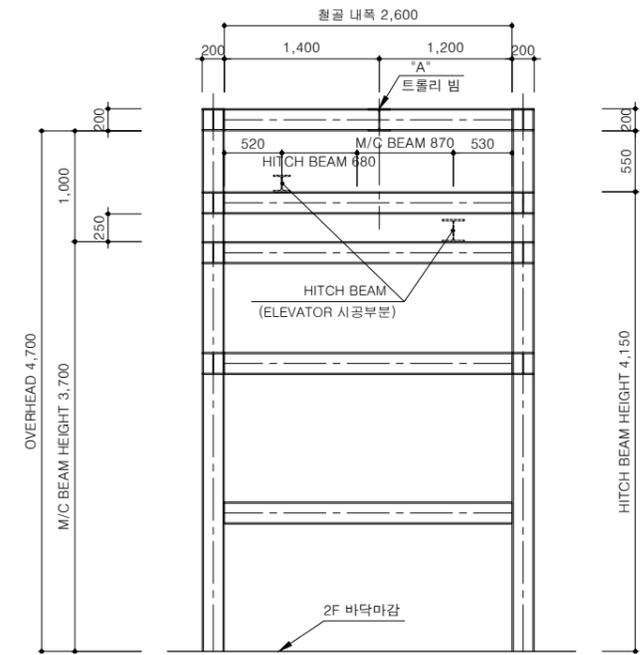

	사업명	국도38호선 무릉지구 보도육교 설치공사			위치정보			
	시설/공구				축척	S=1:30	도면명	보도육교 엘리베이터 상세도(1)
	건설분야	토목	건설단계	실시설계	도면번호	345	편철번호	
		개정번호	날짜	개정내용	과업책임자	분야별책임자	설계자	적용표준