

공사명
PROJECT

■ 건물명

- S1. 도서관
- S2. 학생회관
- S3. 종합교육센터
- S4. 인문사학관
- S5. 산학연동관
- S6. 공동실습관(1)
- S7. 체육관
- S8. 건설공학관
- S9. 한밭인큐베이터타운
- S10. 디자인관
- S11. 한밭스퀘어(계획건물)
- S12. 학군단
- S14. 국제교류센터(신축 중)
- N1. 대학본부
- N2. 아르홀
- N3. 전기전자관
- N4. 산업정보관
- N5. 자동화관
- N6. 화학환경관
- N7. 기계관
- N8. 응용소재 및 공동실습관
- N9. 공동실습관(2)
- N10. 파워플랜트
- N12. 동아리관
- N13. 그린에너지관
- D1. 기숙사(독수리동)
- D2. 기숙사(소나무동)
- D3. 기숙사(목련화동)
- D4. 제1학생생활관(인화동)
- D5. 제1학생생활관(성심동)
- D6. 제1학생생활관(청조동)


전기전자관(N3)동	
용도	승객용
정격용량	1150kg/17인승
기종	Di1-PA17(1150)-CO-090-05/05
정격속도	90m/min
제어방식	VVVF
운행층수	5층
도어방식	CENTER OPEN

전기전자관(N3)동	
용도	승객용
정격용량	1150kg/17인승
기종	Di1-PA17(1150)-CO-090-06/06
정격속도	90m/min
제어방식	VVVF
운행층수	6층
도어방식	CENTER OPEN

응용소재 및 공동실습관(N8)동 #1	
용도	승객용
정격용량	1150kg/17인승
기종	Di1-PA17(1150)-CO-090-06/06
정격속도	90m/min
제어방식	VVVF
운행층수	6층
도어방식	CENTER OPEN

응용소재 및 공동실습관(N8)동 #2	
용도	승객용
정격용량	1150kg/17인승
기종	Di1-SA24(1600)-2S-090-06/06
정격속도	90m/min
제어방식	VVVF
운행층수	6층
도어방식	SIDE OPEN

산업정보관(N4)동	
용도	승객용
정격용량	1150kg/17인승
기종	Di1-PA17(1150)-CO-090-06/06
정격속도	90m/min
제어방식	VVVF
운행층수	6층
도어방식	CENTER OPEN

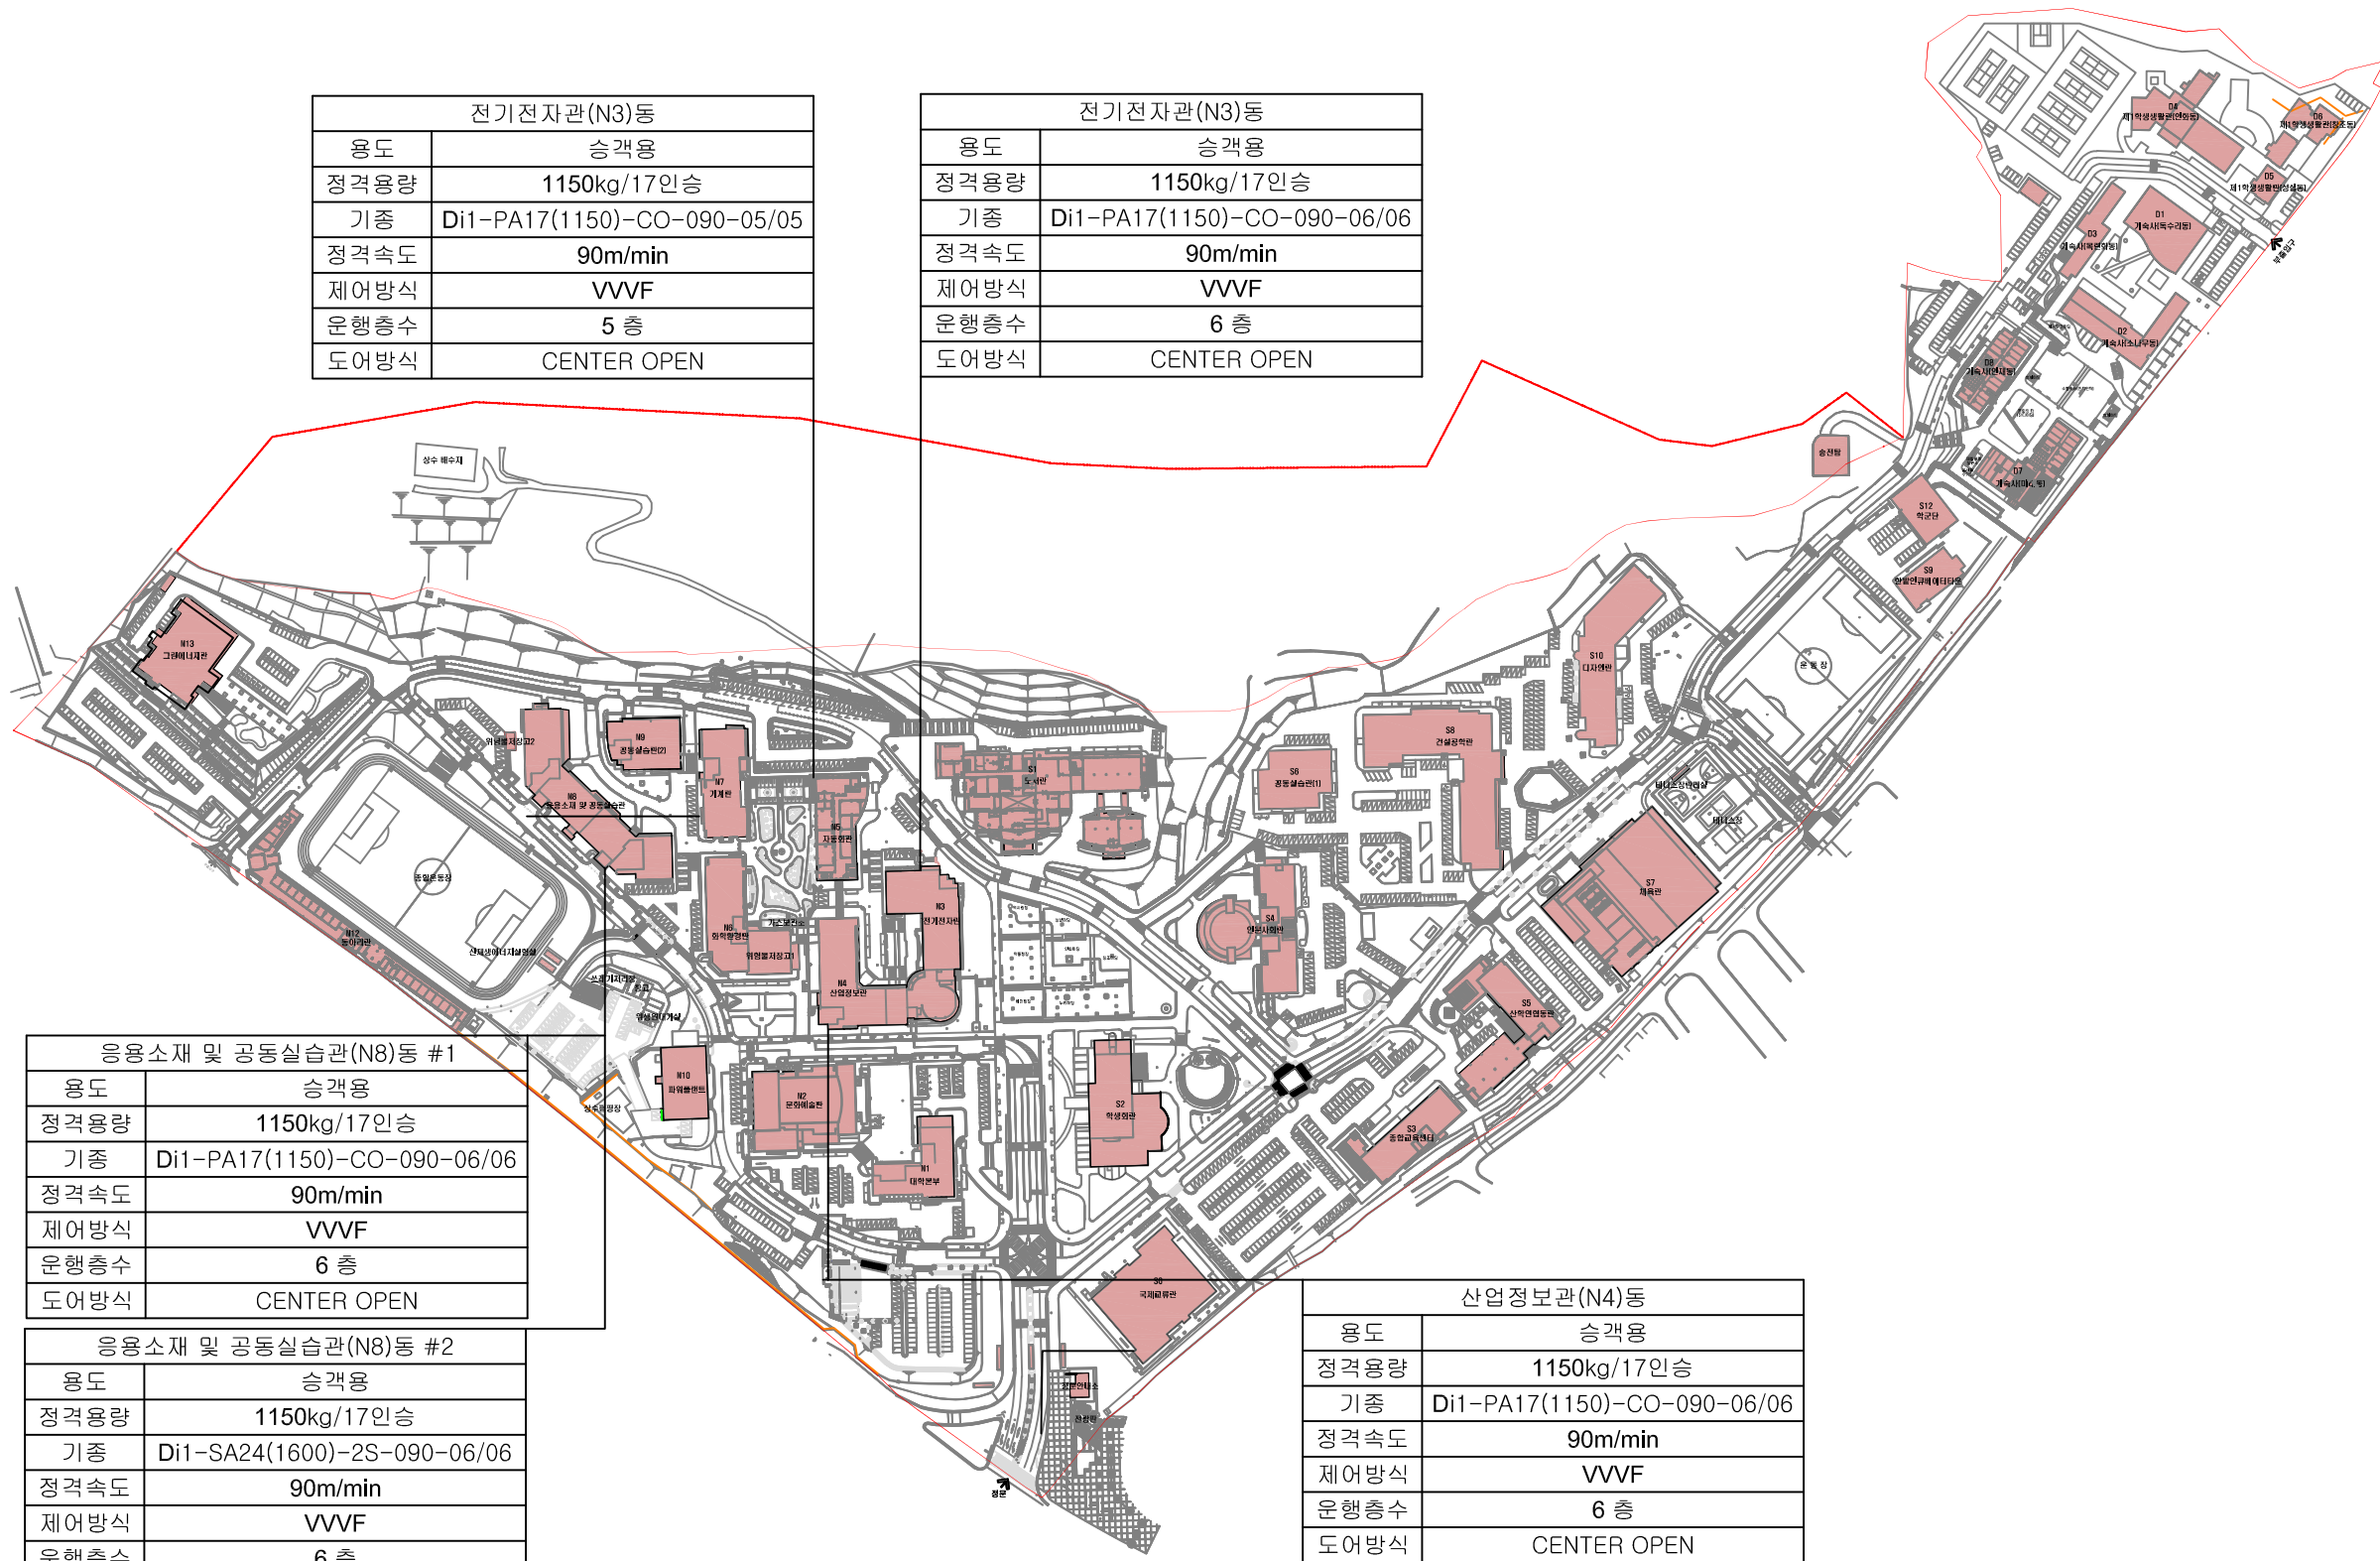

REV.	DATE	DESCRIPTION	BY	CHECK

일치
DATE

설계
DRAWN BY

검토
CHECKED BY

승인
APPROVED BY



구조
STRUCT

토목
CIVIL


기계
MECH

조경
LAND

전기 소방 통신
ELEC FIRE COMM


도면명
SHEET TITLE

도면번호
SHEET NO.

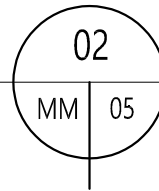

승강기 안전장비 보수공사

SCALE(A3) : None

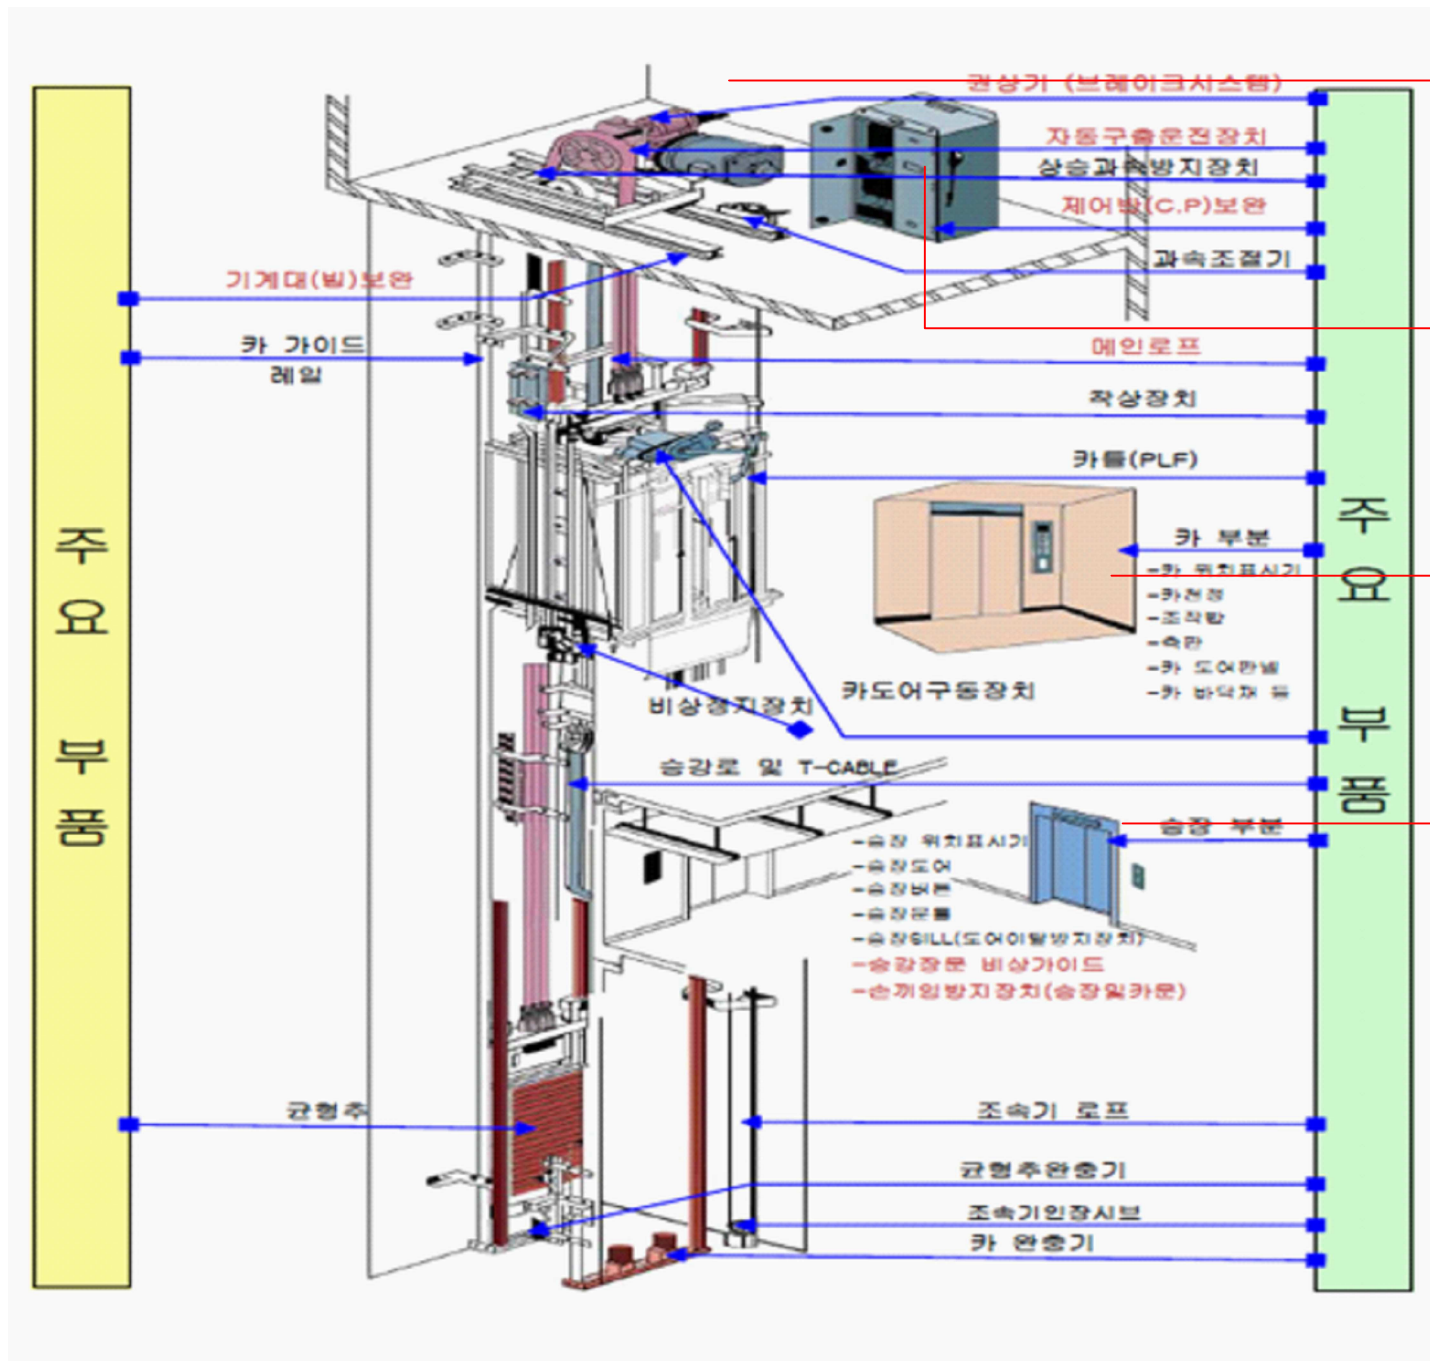

이중 브레이크 시스템 설치 5개소
(N3,N4,N5,N8-1,N8-2)

자동구출운전수단 설치 5개소
(N3,N4,N5,N8-1,N8-2)

카문 어린이 손 끼임 방지수단 설치 5개소
(N3,N4,N5,N8-1,N8-2)

승강장 문 조립체(이탈방지)장치 설치 4개소
(N4,N5,N8-1,N8-2)

승강장문 비상가이드 설치 5개소
(N3,N4,N5,N8-1,N8-2)

승강장문 어린이 손 끼임 방지수단 설치 5개소
(N3,N4,N5,N8-1,N8-2)

■ 건물명

- S1. 도서관
- S2. 학생회관
- S3. 종합교육센터
- S4. 인문사회관
- S5. 신학연합동관
- S6. 공동실습관(1)
- S7. 체육관
- S8. 건설공학관
- S9. 한밭인큐베이터타운
- S10. 디자인관
- S11. 한밭스퀘어(계획건물)
- S12. 학군단
- S14. 국제교육센터(신축 중)
- N1. 대학본부
- N2. 아르홀
- N3. 전기전자관
- N4. 산업정보관
- N5. 자동화관
- N6. 화학환경관
- N7. 기계관
- N8. 응용소재 및 공동실습관
- N9. 공동실습관(2)
- N10. 파워플랜트
- N12. 동아리관
- N13. 그린에너지관
- D1. 기숙사(목수리동)
- D2. 기숙사(소나무동)
- D3. 기숙사(목련화동)
- D4. 제1학생생활관(인화동)
- D5. 제1학생생활관(성심동)
- D6. 제1학생생활관(청조동)

REV.	DATE	DESCRIPTION	BY	CHECK

일치 DATE

설계 DRAWN BY

검토 CHECKED BY

승인 APPROVED BY



구조 STRUCT

토목 CIVIL


기계 MECH

조경 LAND

전기 소방 통신 ELEC FIRE COMM

도면명 SHEET TITLE

도면번호 SHEET NO.

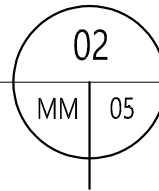

승강기 안전장비 보수공사

SCALE(A3) : None