




3 ESC#1 확대 평면도(지상2층)
축척 : 1/100

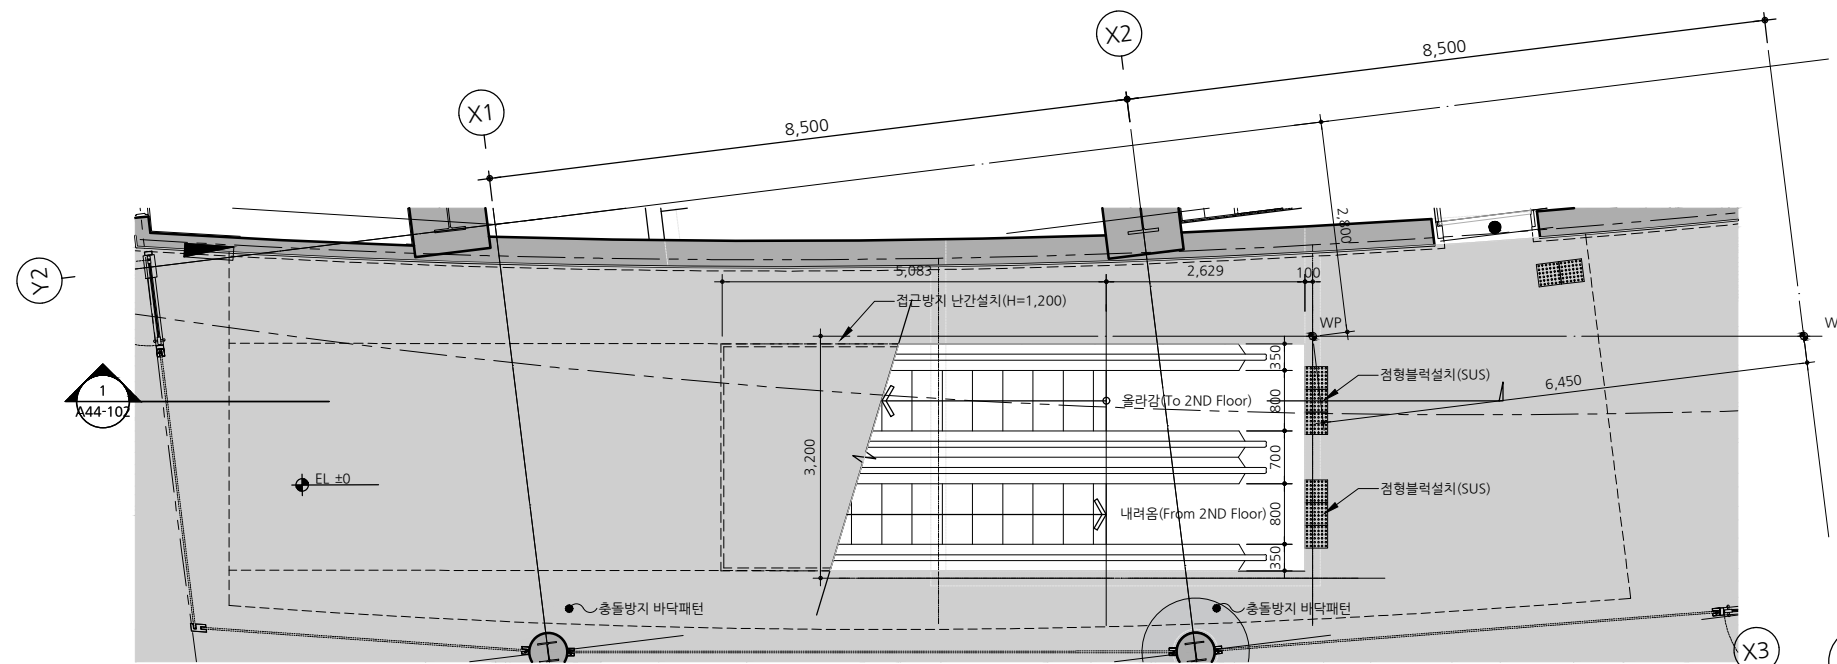

2 ESC#1 확대 평면도(지상1층)
축척 : 1/100

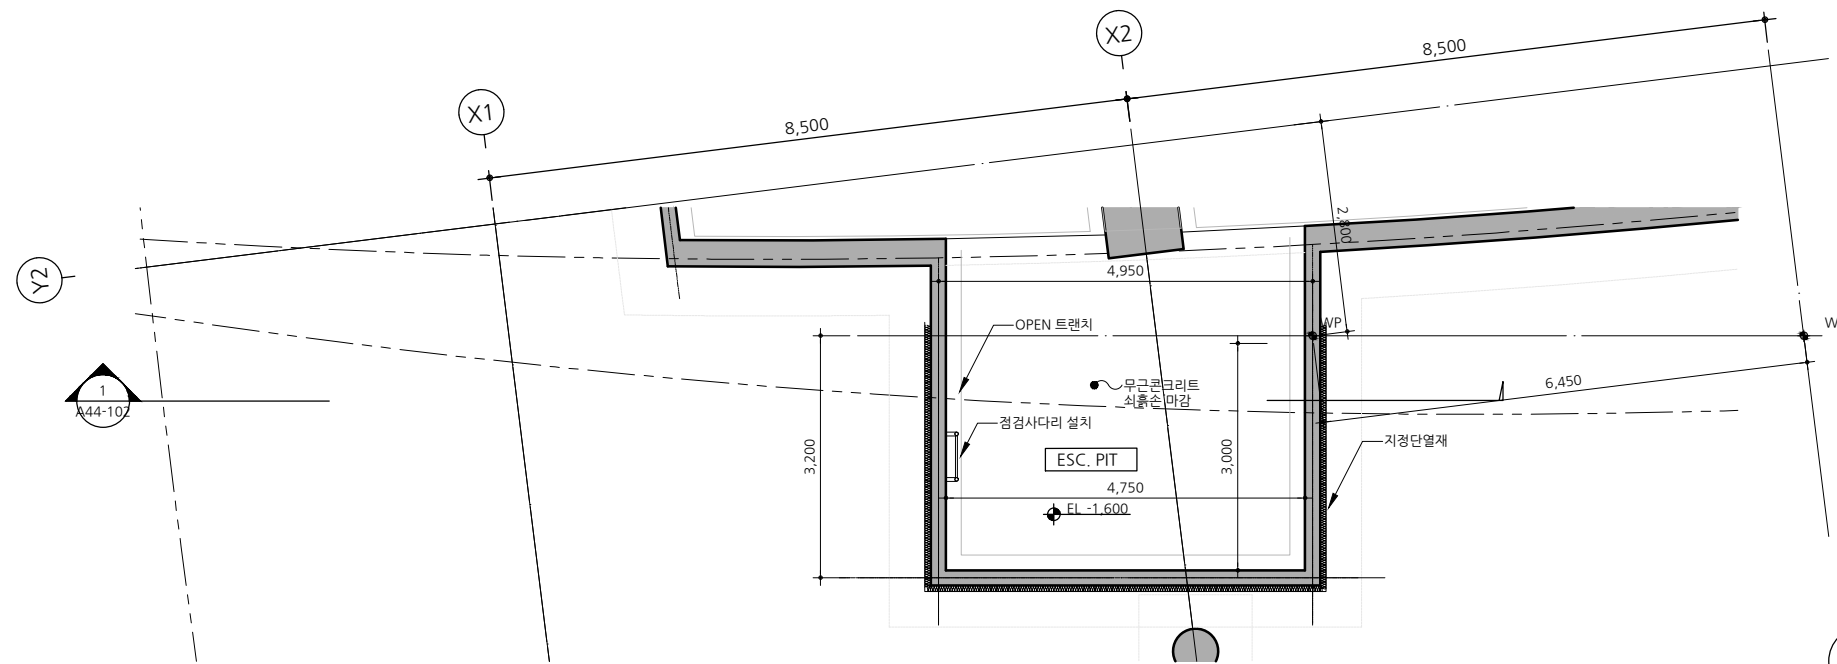

1 ESC#1 확대 평면도(PIT)
축척 : 1/100

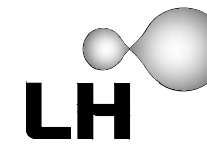

PROJECT TITLE
공사명

부산명지
문화복합시설
건축설계용역

NOTE

NO.	DATE	REVISION DESCRIPTION	APPD.
1	2021/11	설계사무소명	
2	2021/11	설계사무소명	
