

소요수 QTY			품번	품명	재질
C	B	A	ITEM	DESCRIPTION	MATERIAL
		4	1	STEP Ass'y	
		8	2	HR PIPE 1 A'ssy(3000)	
	1	1	3	SIDE FRAME Ass'y	
		2	4	보호대 PIPE Ass'y	
		1	5	수직가이드 PLATE	
		2	6	HAND RAIL	
		1	7	RAMP	



경상남도교육청
GYEONGNAM PROV. OFFICE OF EDUCATION


PROJECT TITLE
(가칭)양정초등학교
신축공사 설계용역

usun
Idea provider
TEL: 011-880-1800 FAX: 011-880-5388




(주)마루엔지니어링건축사사무소
경남 창원시 의창구 통진로 11
창원문신대학 4호관 301호
대표전화 : (055) 231-8611
FAX : (055) 231-8611


△		
△		
△		
NO.	DATE	DESCRIPTION
ISSUES & REVISIONS		
DRAWING TITLE (도면명)		
계단검용수직형리프트 규격서-2		
DATE	SCALE	A3 NONE
2016. 11.	A1	NONE
APPROVED BY (인)		
SUBMITTED BY (인)		
CHECKED BY (인)		
DRAWN BY (인)		
SHEET NO. (월만번호)	□□-□□□□	
DRAWING NO. (도면번호)	□□-□□□□	

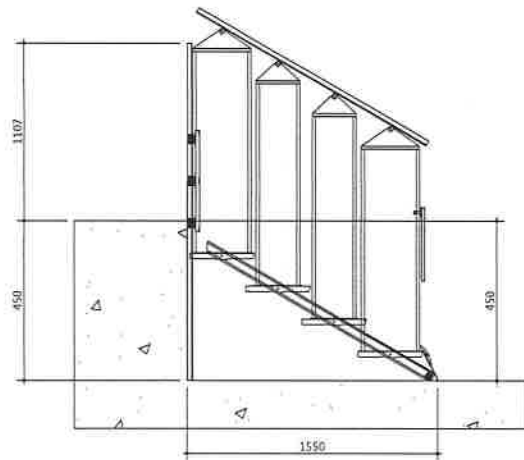


<계단 상태>

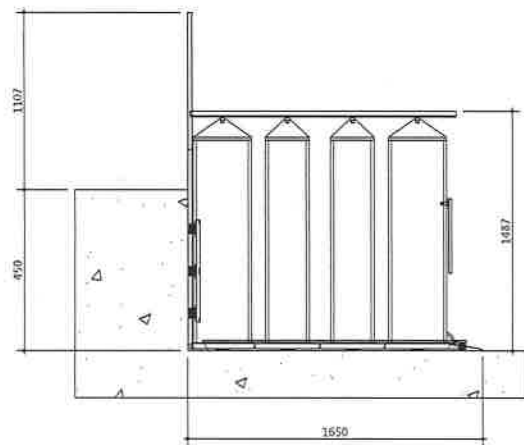

<하부 리프트 상태>

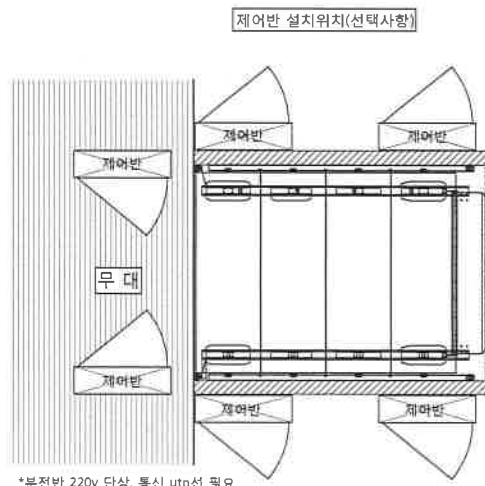

*본전반 220v 단상, 통신 utp선 필요

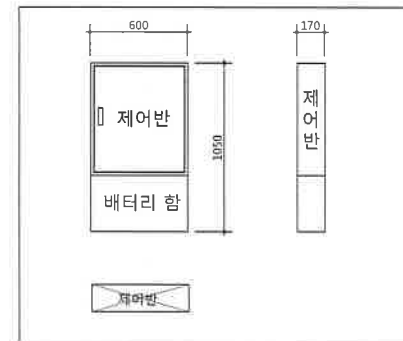





PROJECT TITLE

(가칭)양정초등학교
신축공사 설계용역



usun
idea provider





△		
△		
△		
NO.	DATE	DESCRIPTION
ISSUES & REVISIONS		
DRAWING TITLE (도면명)		
계단경용수직형리프트 규격서-3		
DATE	2016. 11.	SCALE (A3) NONE (A1) NONE
APPROVED BY (승인)		
SUBMITTED BY (의사)		
CHECKED BY (검토)		
DRAWN BY (작성)		
SHEET NO. (일련번호)	□□-□□□□	
DRAWING NO. (도면번호)	□□-□□□□	

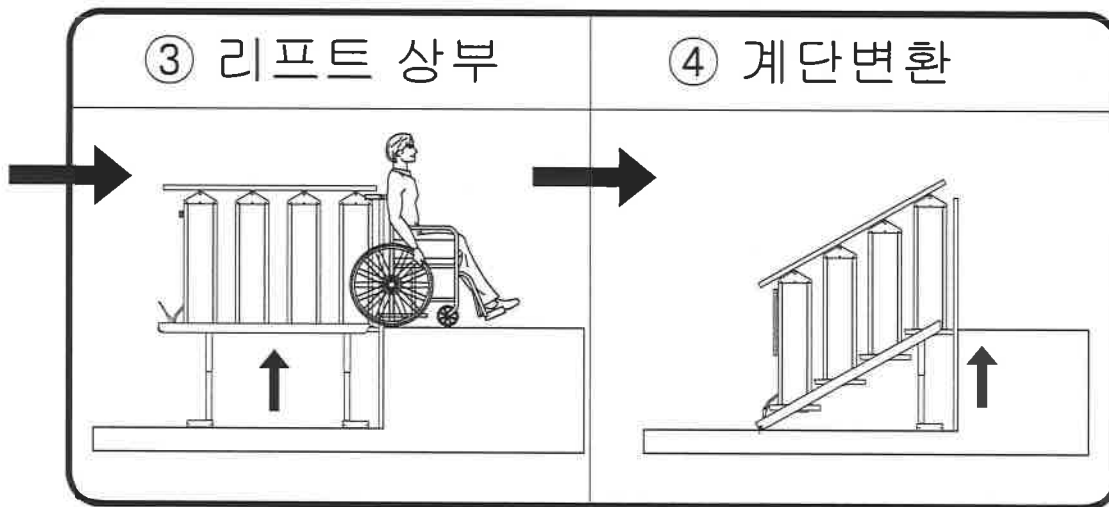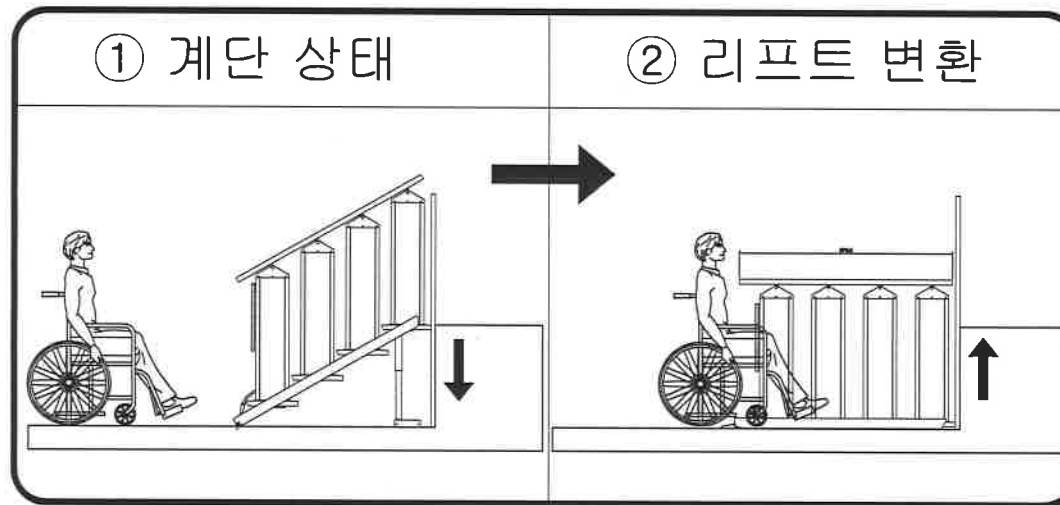

경상남도교육청

PROJECT TITLE
(가칭)양정초등학교
신축공사 설계용역

usun
idea provider



△		
△		
△		
NO	DATE	DESCRIPTION
ISSUES & REVISIONS		
DRAWING TITLE (도면명)		
계단경용수직형리프트 규격서-4		
DATE	2016. 11.	SCALE 1:10
APPROVED BY (인)		AT
SUBMITTED BY (인)		
CHECKED BY (인)		
DRAWN BY (인)		
SHEET NO. (도면번호)	□□-□□□□	
DRAWING NO. (도면번호)	□□-□□□□	