

조건부합격(보완)내역서 및 보완완료통보서

「승강기시설 안전관리법」 제13조(승강기의 검사) 및 제13조의2(승강기의 정밀안전검사)의 규정에 따라 실시한 승강기 검사결과, 아래의 승강기에 대하여 조건부합격(보완)으로 판정되었습니다.

이에, 고객님께서 해당 승강기에 대한 부적합사항에 대해 보완조치 완료 후 보완기간 내 확인검사를 신청하여 주시기 바랍니다. 만일 보완기간만료일 내 확인검사를 신청하지 않을 경우 불합격 처리 되오니 유의하시기 바랍니다.

※ 확인검사 신청방법 : 승강기민원24(<http://minwon.koelsa.or.kr>) → 안전검사/안전인증 신청 → 조건부합격 확인검사

고객안내번호	4002-1913-0006-5	접수번호	4002-20190131-00036
건물명	망포늘푸른벽산아파트		
건물주소	경기도 수원시 영통구 영통로90번길 4-27(망포동)		
검사종류	정밀검사	관할검사기관	경기강원지역본부지사
검사실시일	2019.03.04 ~ 2019.03.06	보완기간	2019.03.06~2019.04.05
상세내역			
호기(설치장소)	검사항목	부적합내용	비고
1(101-1)	12.4.2.2	브레이크 플런저 설치상태 불량 (브레이크 플런저 수입 요함)	
2(102-1)	12.4.2.2	브레이크 플런저 설치상태 불량 (브레이크 플런저 수입 요함)	
3(102-2)	9.5.1	로프/체인 장력 불균등 (주로프 장력 조정 요함)	
4(103-1)	7.4.2.1	승강장문 가이드슈 설치상태 불량 (10,12,14층 승강장문 도어슈 부식)	
4(103-1)	8.7.2.1.1.3	문단협안전장치 한쪽 미작동	임할제외
5(104-1)	16.2.7.1	소방운전 스위치 작동 불량 (기준층 소방스위치 작동불량)	
6(105-1)	12.4.2.2	브레이크 플런저 설치상태 불량 (브레이크 플런저 수입 요함)	
7(105-2)	5.9	승강로 조명 미점등 (피드 조명 미점등)	임할제외
7(105-2)	7.4.2.1	승강장문 가이드슈 설치상태 불량 (17층 도어슈 부식)	
8(106-1)	7.4.2.1	승강장문 가이드슈 설치상태 불량 (20, 17, 9층 도어슈 부식됨)	
8(106-1)	14.2.3.1	카 내 통화장치 통화음 불량	임할제외
8(106-1)	16.2.7.1	소방운전 스위치 미작동 (1층 로비 소방운전 스위치 미작동)	
9(106-2)	14.2.3.1	카 내 통화장치 통화음 불량	임할제외
9(106-2)	16.2.7.1	소방운전 스위치 미작동 (1층 로비 소방운전 스위치 미작동)	
10(107-1)	6.3.7	객계실 조명 미점등	임할제외
10(107-1)	7.4.2.1	승강장문 가이드슈 설치상태 불량 (1층 도어슈 부식됨)	
10(107-1)	10.5.1	완충기 충돌 전 파이널 리미트 스위치 작동 안되는 구조 (상부 파이널 리미트 스위치 간격 조정)	
10(107-1)	14.2.3.1	카 내 통화장치 통화음 불량	임할제외
11(107-2)	10.5.1	완충기 충돌 전 파이널 리미트 스위치 작동 안되는 구조	


호기(설치장소)	검사항목	부 적 합 내 용	비 고
12(108-1)	7.4.2.1	승강장문 가이드슈 설치상태 불량 (8층 도어슈 부식됨)	
13(108-2)	7.4.2.1	승강장문 가이드슈 설치상태 불량 (1,5,14,16층 승강장문 도어슈 부식)	
13(108-2)	10.5.1	완충기 충돌 전 파이널 리미트 스위치 작동 안되는 구조 (균형추축 하부 충돌판 1개 제거 요함)	
13(108-2)	12.4.2.2	브레이크 플런저 설치상태 불량 (브레이크 플런저 수입 요함)	
14(108-3)	7.4.2.1	승강장문 가이드슈 설치상태 불량 (2,4,5,8,10,11,17층 승강장문 도어슈 부식)	
14(108-3)	12.4.2.2	브레이크 플런저 설치상태 불량 (브레이크 플런저 수입 요함)	
15(109-1)	7.4.2.1	승강장문 가이드슈 설치상태 불량 (6,8,9,13,19층 승강장문 도어슈 부식)	
15(109-1)	12.4.2.2	브레이크 플런저 설치상태 불량 (브레이크 플런저 수입 요함)	임할제외
16(109-2)	7.4.2.1	승강장문 가이드슈 설치상태 불량 (14,15,18,19층 승강장문 도어슈 부식)	
17(110-1)	7.4.2.1	승강장문 가이드슈 설치상태 불량 (1,5,6,9,13,14층 승강장문 도어슈 부식)	
17(110-1)	8.7.2.1.1.3	문단협안전장치 한쪽 마작동	임할제외
17(110-1)	12.4.2.2	브레이크 플런저 설치상태 불량 (브레이크 플런저 수입 요함)	
18(110-2)	7.4.2.1	승강장문 가이드슈 설치상태 불량 (1,2,3,11,13,16층 승강장문 도어슈 부식)	
20(111-2)	7.4.2.1	승강장문 가이드슈 설치상태 불량 (B1층 도어슈 부식됨)	
20(111-2)	7.7.4.1	승강장문 도어스위치 작동 불량 (16층 도어스위치 간격 불량)	
21(112-1)	7.4.2.1	승강장문 가이드슈 설치상태 불량 (4, 3, 2층 도어슈 부식됨)	
21(112-1)	14.2.1.1	제어장치(버튼 등) 설치 상태 불량 (기계실 제어반내 카 조작 버튼 작동상태 불량)	
23(113-1)	7.4.2.1	승강장문 가이드슈 설치상태 불량 (4, B1층 도어슈 부식됨)	
24(113-2)	8.6.6	카 도어 연동로프 절단 또는 파단 등으로 문 이탈 우려 있음 (카 도어 연동로프 파단 됨)	
25(114-1)	7.4.2.1	승강장문 가이드슈 설치상태 불량 (2,3,7,9,13,16,17층 승강장문 도어슈 부식)	
25(114-1)	10.5.1	완충기 충돌 전 파이널 리미트 스위치 작동 안되는 구조 (균형추축 하부 충돌판 1개 제거)	
26(115-1)	7.4.2.1	승강장문 가이드슈 설치상태 불량 (2,3,6,8,14층 승강장문 도어슈 부식)	
26(115-1)	10.5.1	완충기 충돌 전 파이널 리미트 스위치 작동 안되는 구조 (균형추축 하부 충돌판 1개 제거)	
27(115-2)	7.4.2.1	승강장문 가이드슈 설치상태 불량 (2,3,4,5,7,8,11,13층 승강장문 도어슈 부식)	
27(115-2)	10.5.1	완충기 충돌 전 파이널 리미트 스위치 작동 안되는 구조 (균형추축 하부 충돌판 1개 제거 요함)	
28(115-3)	7.4.2.1	승강장문 가이드슈 설치상태 불량 (1,4,8,9,10,14층 승강장문 도어슈 부식)	
29(116-1)	7.4.2.1	승강장문 가이드슈 설치상태 불량 (5,10,12,15층 승강장문 도어슈 부식)	
29(116-1)	10.5.1	완충기 충돌 전 파이널 리미트 스위치 작동 안되는 구조 (균형추축 하부 충돌판 1개 제거 요함)	→ 2차 점검으로 해결
30(116-2)	7.4.2.1	승강장문 가이드슈 설치상태 불량 (1,3,15층 승강장문 도어슈 부식)	
31(116-3)	7.4.2.1	승강장문 가이드슈 설치상태 불량 (13,12,4층 도어슈 부식됨)	
32(117-1)	7.4.2.1	승강장문 가이드슈 설치상태 불량 (12,6,5층 도어슈 부식됨)	
32(117-1)	8.7.2.1.1.3	문단협안전장치 한쪽 마작동	임할제외
32(117-1)	9.6.1	보상수단 설치상태 불량 (균형체인 바닥 간섭됨)	

호기(설치장소)	검사항목	부 적 합 내 용	비 고
33(117-2)	7.4.2.1	승강장문 가이드슈 설치상태 불량 (14,9,4층 도어슈 부식됨)	
33(117-2)	10.5.1	완충기 충돌 전 파이널 리미트 스위치 작동 안되는 구조 (충돌판 하나 제거 요함)	
34(118-1)	7.4.2.1	승강장문 가이드슈 설치상태 불량 (4층 도어슈 부식됨)	
34(118-1)	12.4.2.2	브레이크 드럼/라이닝 작동상태 불량 (브레이크 드럼 마모됨)	
34(118-1)	14.2.3.5	비상통화 외부연결장치 작동 불량	임상제외
35(118-2)	7.4.2.1	승강장문 가이드슈 설치상태 불량 (9,7,6,4,2,1층 도어슈 부식됨)	
35(118-2)	8.6.6	카 도어 연동로프 절단 또는 파단 등으로 문 이탈 우려 있음 (카 도어 벨트 파단 됨)	
36(119-1)	7.4.2.1	승강장문 가이드슈 설치상태 불량 (14,12,9,7,3층 도어슈 부식됨)	

※ 부적합내용에 대한 검사항목별 세부 검사기준은 승강기 안전검사기준을 확인하시기 바랍니다.



상기 부적합사항에 대한 보완조치가 완료되었음을 통보합니다.


년 월 일

신청인 :


(서명 또는 인)


연락처 :

한국승강기안전공단이사장 귀하

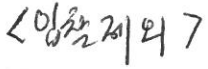검사항목	시정권고내용	호기(설치장소)
9.1.5	주로프의 마모가 진행중이오니 자체점검시 주의관찰을 권고드립니다.	17(110-1) 18(110-2) 28(115-3) 34(118-1) 35(118-2) 36(119-1)
별표1	전기식 엘리베이터 구조와 관련하여 아래와 같이 시정권고합니다.  <인정 제외>	1(101-1) 2(102-1) 3(102-2) 4(103-1) 5(104-1) 6(105-1) 13(108-2) 14(108-3) 15(109-1) 16(109-2) 17(110-1) 18(110-2) 26(115-1) 27(115-2) 28(115-3) 29(116-1)

- 이하 여백 -

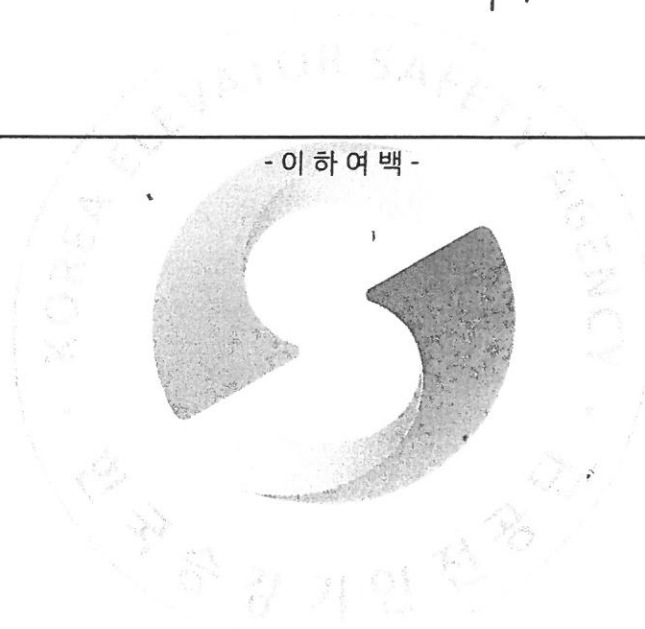

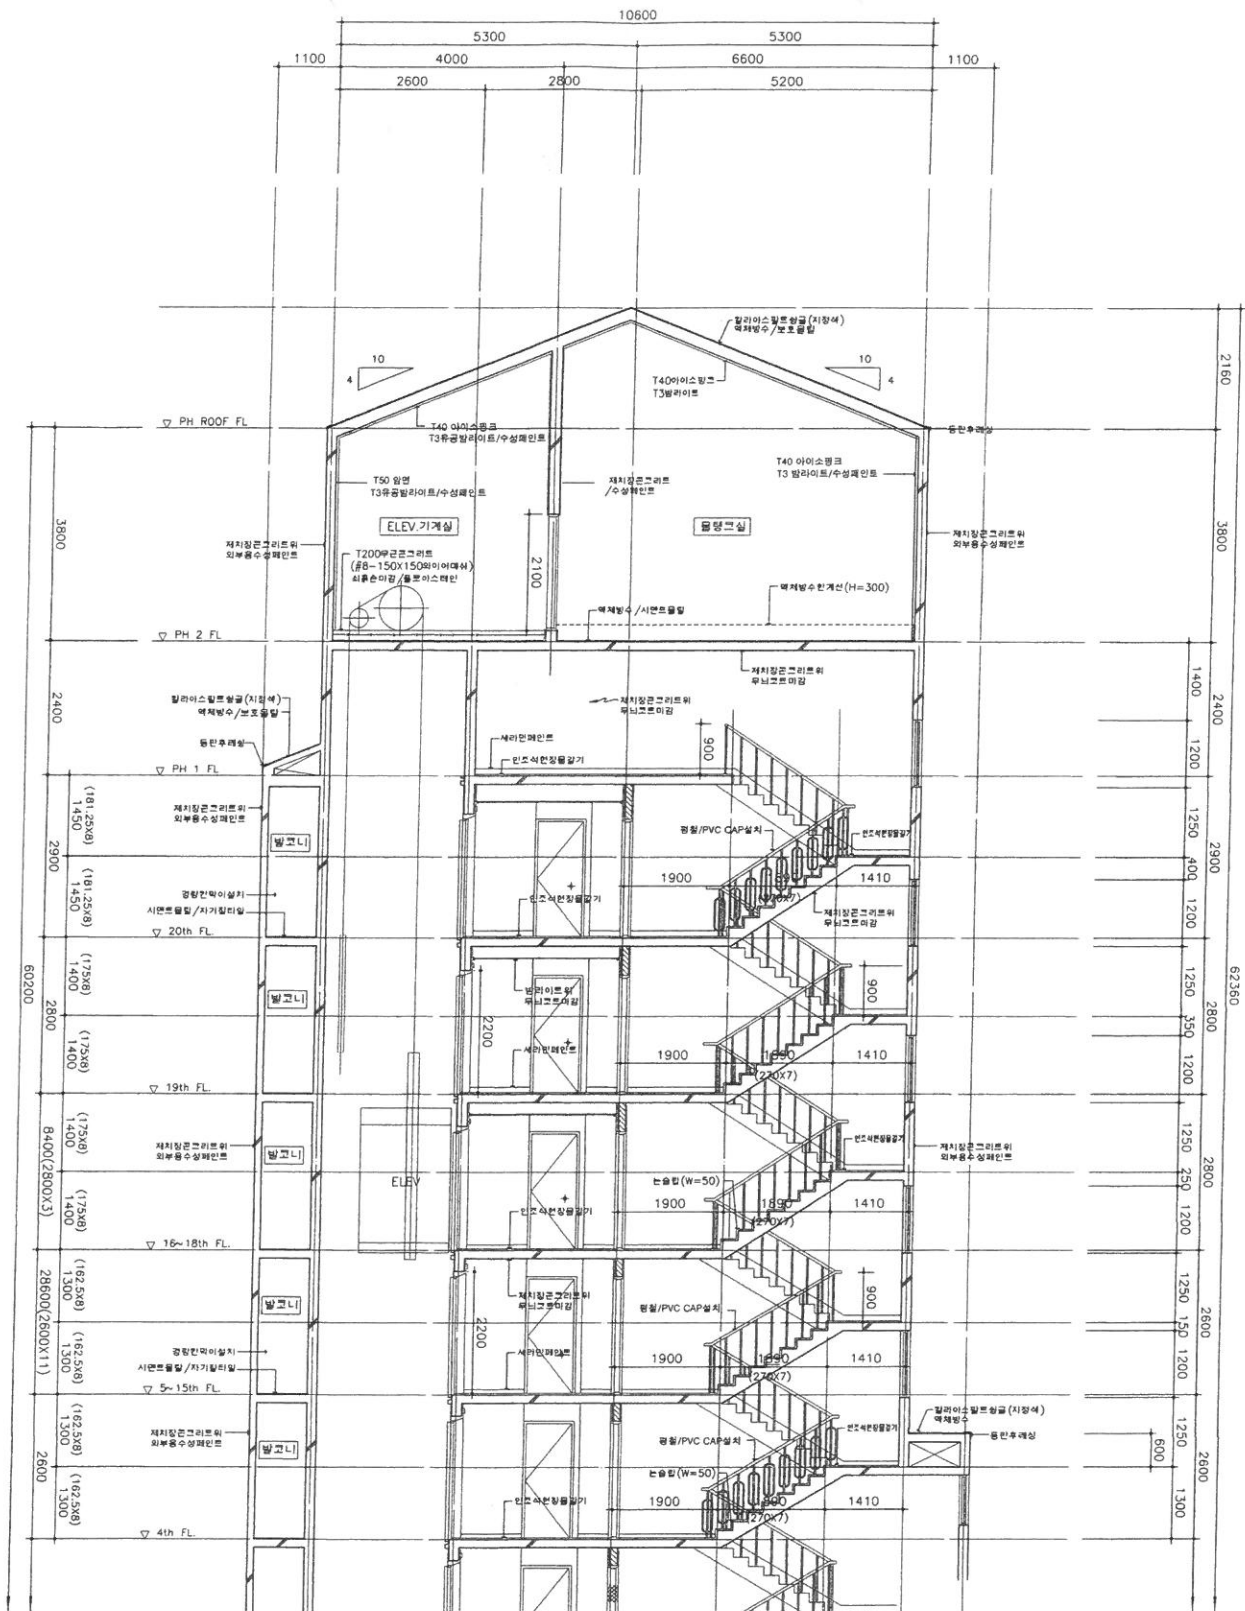

24평형 거단 단면상세도-2
SCALE : 1 / 50

수원시 망포동
남부원목이리
신축공사

NAME OF DRAWING

24PY 거단 단면상세도
(지하주차장 연결부)

NOTE

1

2


2001	2002
1901	1902
1801	1802
1701	1702
1601	1602
1501	1502
1401	1402
1301	1302
1201	1202
1101	1102
1001	1002
901	902
801	802
701	702
601	602
501	502
401	402
301	302
201	202
101	102

101층 40세대
51층 40세대

[illegible]

102층 70세대	44명 70세대
-----------	----------

2001	2002	1991	1992	1801	1802	1701	1702	1601	1602	1501	1502	1401	1402	1301	1302	1201	1202	1101	1102	1001	1002	901	902	801	802	701	702	601	602	501	502	401	402	301	302	201	202	101	102
------	------	-----	-----	-----	-----	-----	-----	-----	-----	-----	-----	-----	-----	-----	-----	-----	-----	-----	-----

103월 40세대

2001	2002	1901	1902	1801	1802	1701	1702	1601	1602	1501	1502	1401	1402	1301	1302	1201	1202	1101	1102	1001	1002	901	902	801	802	701	702	601	602	501	502	401	402	301	302	201	202	101	102
------	------	-----	-----	-----	-----	-----	-----	-----	-----	-----	-----	-----	-----	-----	-----	-----	-----	-----	-----

104	105
-----	-----

104장 40세대

1701	1702	1703	1704
1601	1602	1603	1604
1501	1502	1503	1504
1401	1402	1403	1404
1301	1302	1303	1304
1201	1202	1203	1204
1101	1102	1103	1104
1001	1002	1003	1004
901	902	903	904
801	802	803	804
701	702	703	704
601	602	603	604
501	502	503	504
401	402	403	404
301	302	303	304
201	202	203	204
101	102	103	104

101	102	103	104
-----	-----	-----	-----

105용 68세대

2001	2002	2003	2004
1901	1902	1903	1904
1801	1802	1803	1804
1701	1702	1703	1704
1601	1602	1603	1604
1501	1502	1503	1504
1401	1402	1403	1404
1301	1302	1303	1304
1201	1202	1203	1204
1101	1102	1103	1104
1001	1002	1003	1004
901	902	903	904
801	802	803	804
701	702	703	704
601	602	603	604
501	502	503	504
401	402	403	404
301	302	303	304
201	202	203	204

101	102	103	104
-----	-----	-----	-----

106층~80세대

2001	2002	2003	2004
1991	1992	1993	1994
1801	1802	1803	1804
1701	1702	1703	1704
1601	1602	1603	1604
1501	1502	1503	1504
1401	1402	1403	1404
1301	1302	1303	1304
1201	1202	1203	1204
1101	1102	1103	1104
1001	1002	1003	1004
901	902	903	904
801	802	803	804
701	702	703	704
601	602	603	604
501	502	503	504
401	402	403	404
301	302	303	304
201	202	203	204

101	102	103	104
-----	-----	-----	-----

107동 80세대

1601	1602	1603	1604	1605	1606
1501	1502	1503	1504	1505	1506
1401	1402	1403	1404	1405	1406
1301	1302	1303	1304	1305	1306
1201	1202	1203	1204	1205	1206
1101	1102	1103	1104	1105	1106
1001	1002	1003	1004	1005	1006
901	902	903	904	905	906
801	802	803	804	805	806
701	702	703	704	705	706
601	602	603	604	605	606
501	502	503	504	505	506
401	402	403	404	405	406
301	302	303	304	305	306
201	202	203	204	205	206

101	102	103	104	105	106
-----	-----	-----	-----	-----	-----

2001	2002	2003	2004
1901	1902	1903	1904
1801	1802	1803	1804
1701	1702	1703	1704
1601	1602	1603	1604
1501	1502	1503	1504
1401	1402	1403	1404
1301	1302	1303	1304
1201	1202	1203	1204
1101	1102	1103	1104
1001	1002	1003	1004
901	902	903	904
801	802	803	804
701	702	703	704
601	602	603	604
501	502	503	504
401	402	403	404
301	302	303	304
201	202	203	204

101	104
-----	-----

2001	2002	2003	2004
1901	1902	1903	1904
1801	1802	1803	1804
1701	1702	1703	1704
1601	1602	1603	1604
1501	1502	1503	1504
1401	1402	1403	1404
1301	1302	1303	1304
1201	1202	1203	1204
1101	1102	1103	1104
1001	1002	1003	1004
901	902	903	904
801	802	803	804
701	702	703	704
601	602	603	604
501	502	503	504
401	402	403	404
301	302	303	304
201	202	203	204

201	202	203	204
101			104

2001	2002	2003	2004
1901	1902	1903	1904
1801	1802	1803	1804
1701	1702	1703	1704
1601	1602	1603	1604
1501	1502	1503	1504
1401	1402	1403	1404
1301	1302	1303	1304
1201	1202	1203	1204
1101	1102	1103	1104
1001	1002	1003	1004
901	902	903	904
801	802	803	804
701	702	703	704
601	602	603	604
501	502	503	504
401	402	403	404
301	302	303	304
201	202	203	204
101	102	103	104

111용 80세대	44필 40세대 33필 40세대
-----------	-------------------

2001	2002	2003	2004
1901	1902	1903	1904
1801	1802	1803	1804
1701	1702	1703	1704
1601	1602	1603	1604
1501	1502	1503	1504
1401	1402	1403	1404
1301	1302	1303	1304
1201	1202	1203	1204
1101	1102	1103	1104
1001	1002	1003	1004
901	902	903	904
801	802	803	804
701	702	703	704
601	602	603	604
501	502	503	504
401	402	403	404
301	302	303	304
201	202	203	204
101	102	103	104

112층 80세대	24필 40세대	33필 40세대
-----------	----------	----------

2001	2002	2003	2004
1901	1902	1903	1904
1801	1802	1803	1804
1701	1702	1703	1704
1601	1602	1603	1604
1501	1502	1503	1504
1401	1402	1403	1404
1301	1302	1303	1304
1201	1202	1203	1204
1101	1102	1103	1104
1001	1002	1003	1004
901	902	903	904
801	802	803	804
701	702	703	704
601	602	603	604
501	502	503	504
401	402	403	404
301	302	303	304
201	202	203	204
101			104

113층 78세대


-----	-----

114등 37세대

[illegible]

101	102	103	104	105	106
-----	-----	-----	-----	-----	-----

115쪽 109세대

2001	2002	2003	2004	2005	2006
1901	1902	1903	1904	1905	1906
1801	1802	1803	1804	1805	1806
1701	1702	1703	1704	1705	1706
1601	1602	1603	1604	1605	1606
1501	1502	1503	1504	1505	1506
1401	1402	1403	1404	1405	1406
1301	1302	1303	1304	1305	1306
1201	1202	1203	1204	1205	1206
1101	1102	1103	1104	1105	1106
1001	1002	1003	1004	1005	1006
901	902	903	904	905	906
801	802	803	804	805	806
701	702	703	704	705	706
601	602	603	604	605	606
501	502	503	504	505	506
401	402	403	404	405	406
301	302	303	304	305	306
201	202	203	204	205	206

101	102	103	104	105	106
-----	-----	-----	-----	-----	-----

116쪽 120세다

	2001	2002		
	1901	1902	1903	1904
	1801	1802	1803	1804
	1701	1702	1703	1704
	1601	1602	1603	1604
	1501	1502	1503	1504
	1401	1402	1403	1404
	1301	1302	1303	1304
	1201	1202	1203	1204
	1101	1102	1103	1104
	1001	1002	1003	1004
	901	902	903	904
	801	802	803	804
	701	702	703	704
	601	602	603	604
	501	502	503	504
	401	402	403	404
	301	302	303	304
	201	202	203	204

101	102	103	104
-----	-----	-----	-----

117番 7840

	2001	2002	2003	
	1901	1902	1903	
	1801	1802	1803	1804
	1701	1702	1703	1704
	1601	1602	1603	1604
	1501	1502	1503	1504
	1401	1402	1403	1404
	1301	1302	1303	1304
	1201	1202	1203	1204
	1101	1102	1103	1104
	1001	1002	1003	1004
	901	902	903	904
	801	802	803	804
	701	702	703	704
	601	602	603	604
	501	502	503	504
	401	402	403	404
	301	302	303	304
	201	202	203	204

101	102	103	104
-----	-----	-----	-----

2001	2002
1901	1902
1801	1802
1701	1702
1601	1602
1501	1502
1401	1402
1301	1302
1201	1202
1101	1102
1001	1002
901	902
801	802
701	702
601	602
501	502
401	402
301	302

201	202
101	102